



ISTITUTO AUTONOMO CASE POPOLARI
PER LA PROVINCIA DI BRINDISI

COSTRUZIONE DI CASE POPOLARI
IN MESAGNE
DI CUI ALLA LEGGE 14-11-1963 N°1460


PROSPETTI
SCALA 1:100

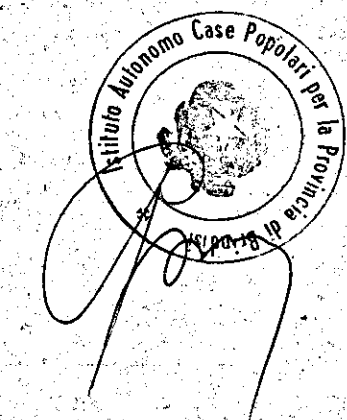

PROSPETTO INTERIORE

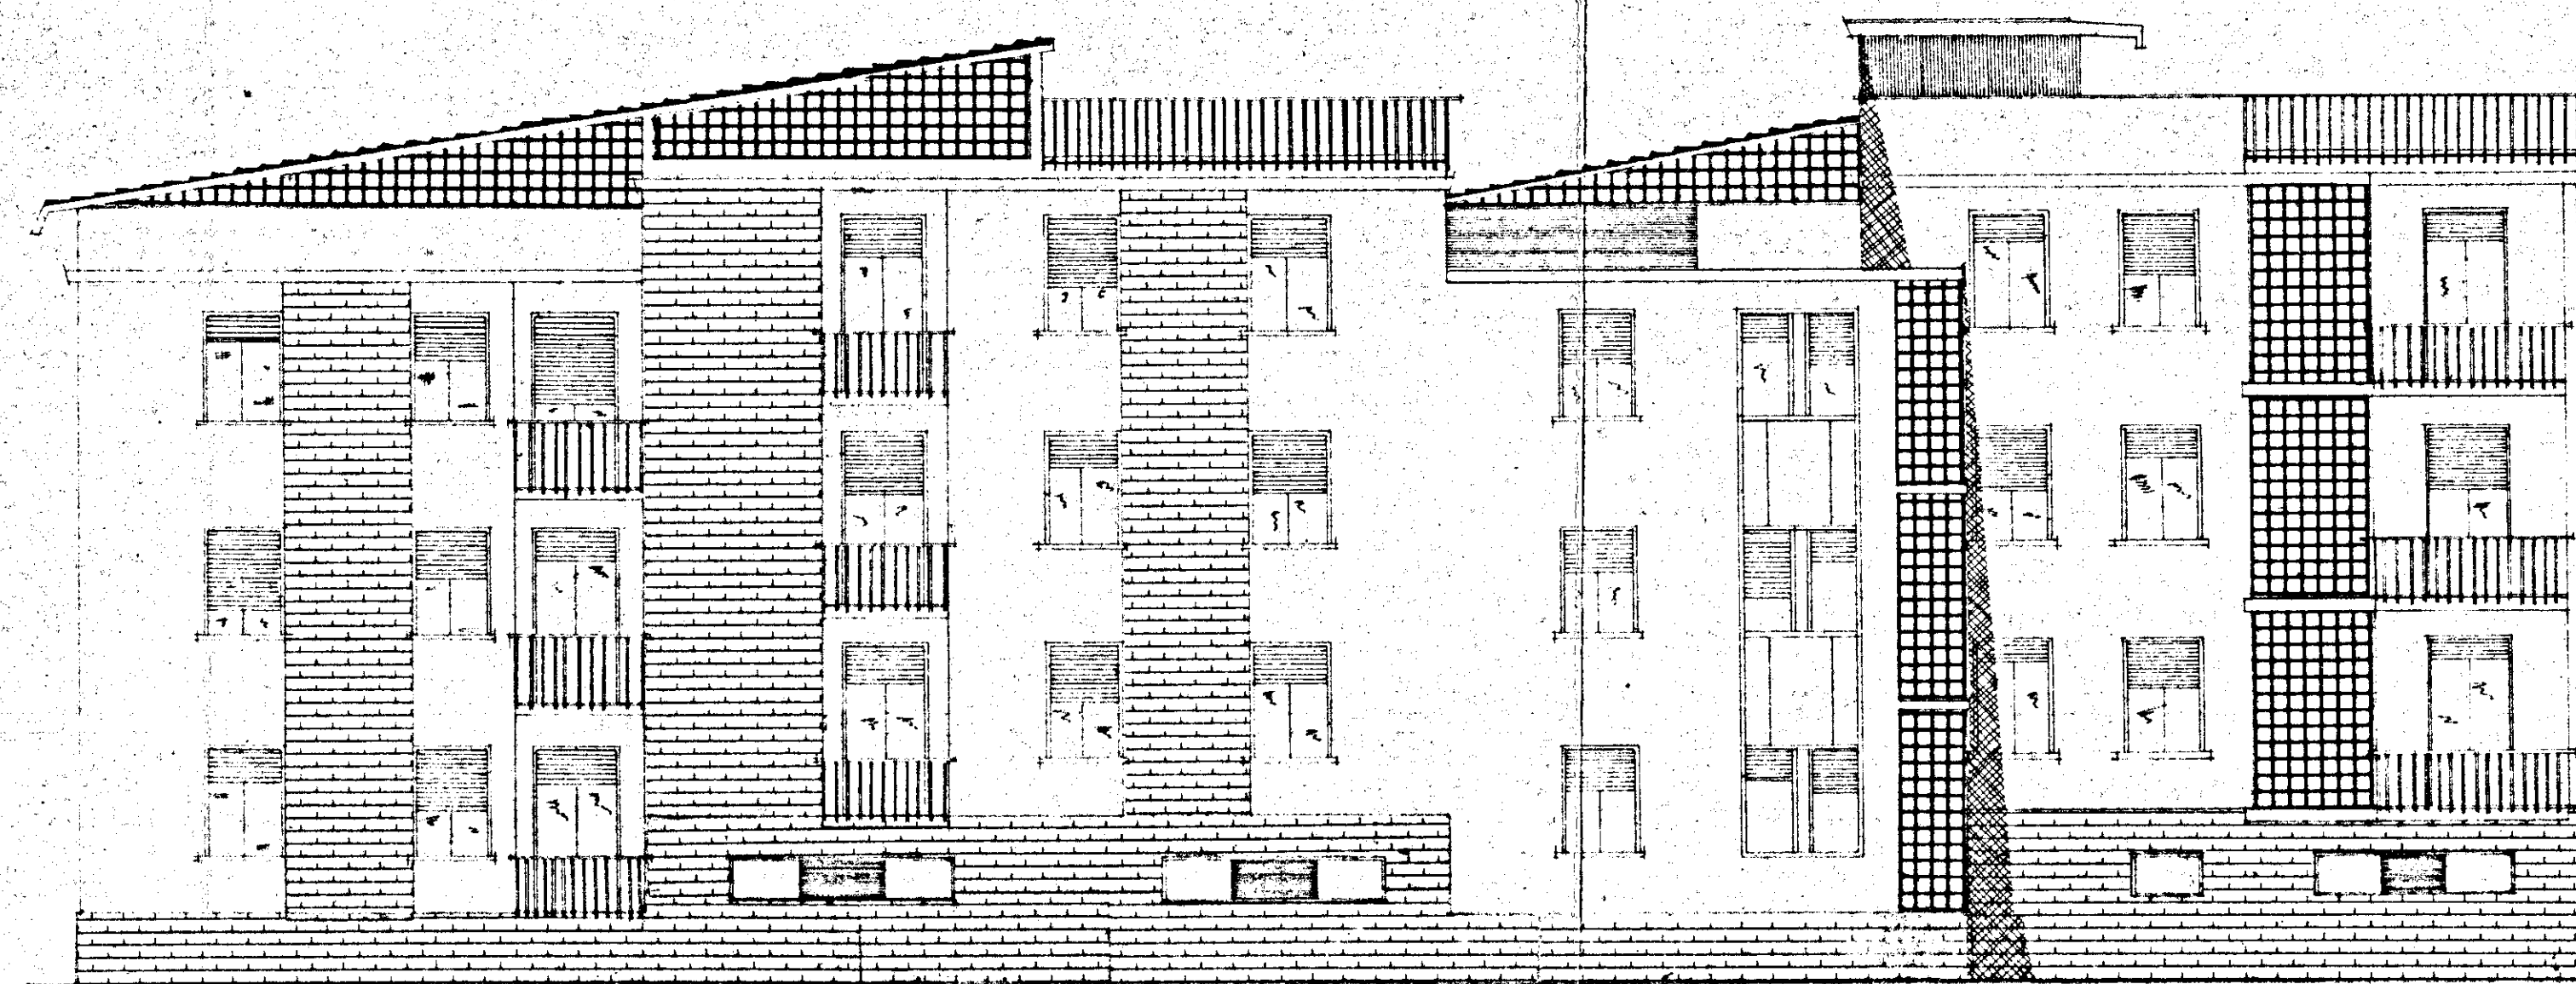

PROSPETTO POSTERIORE

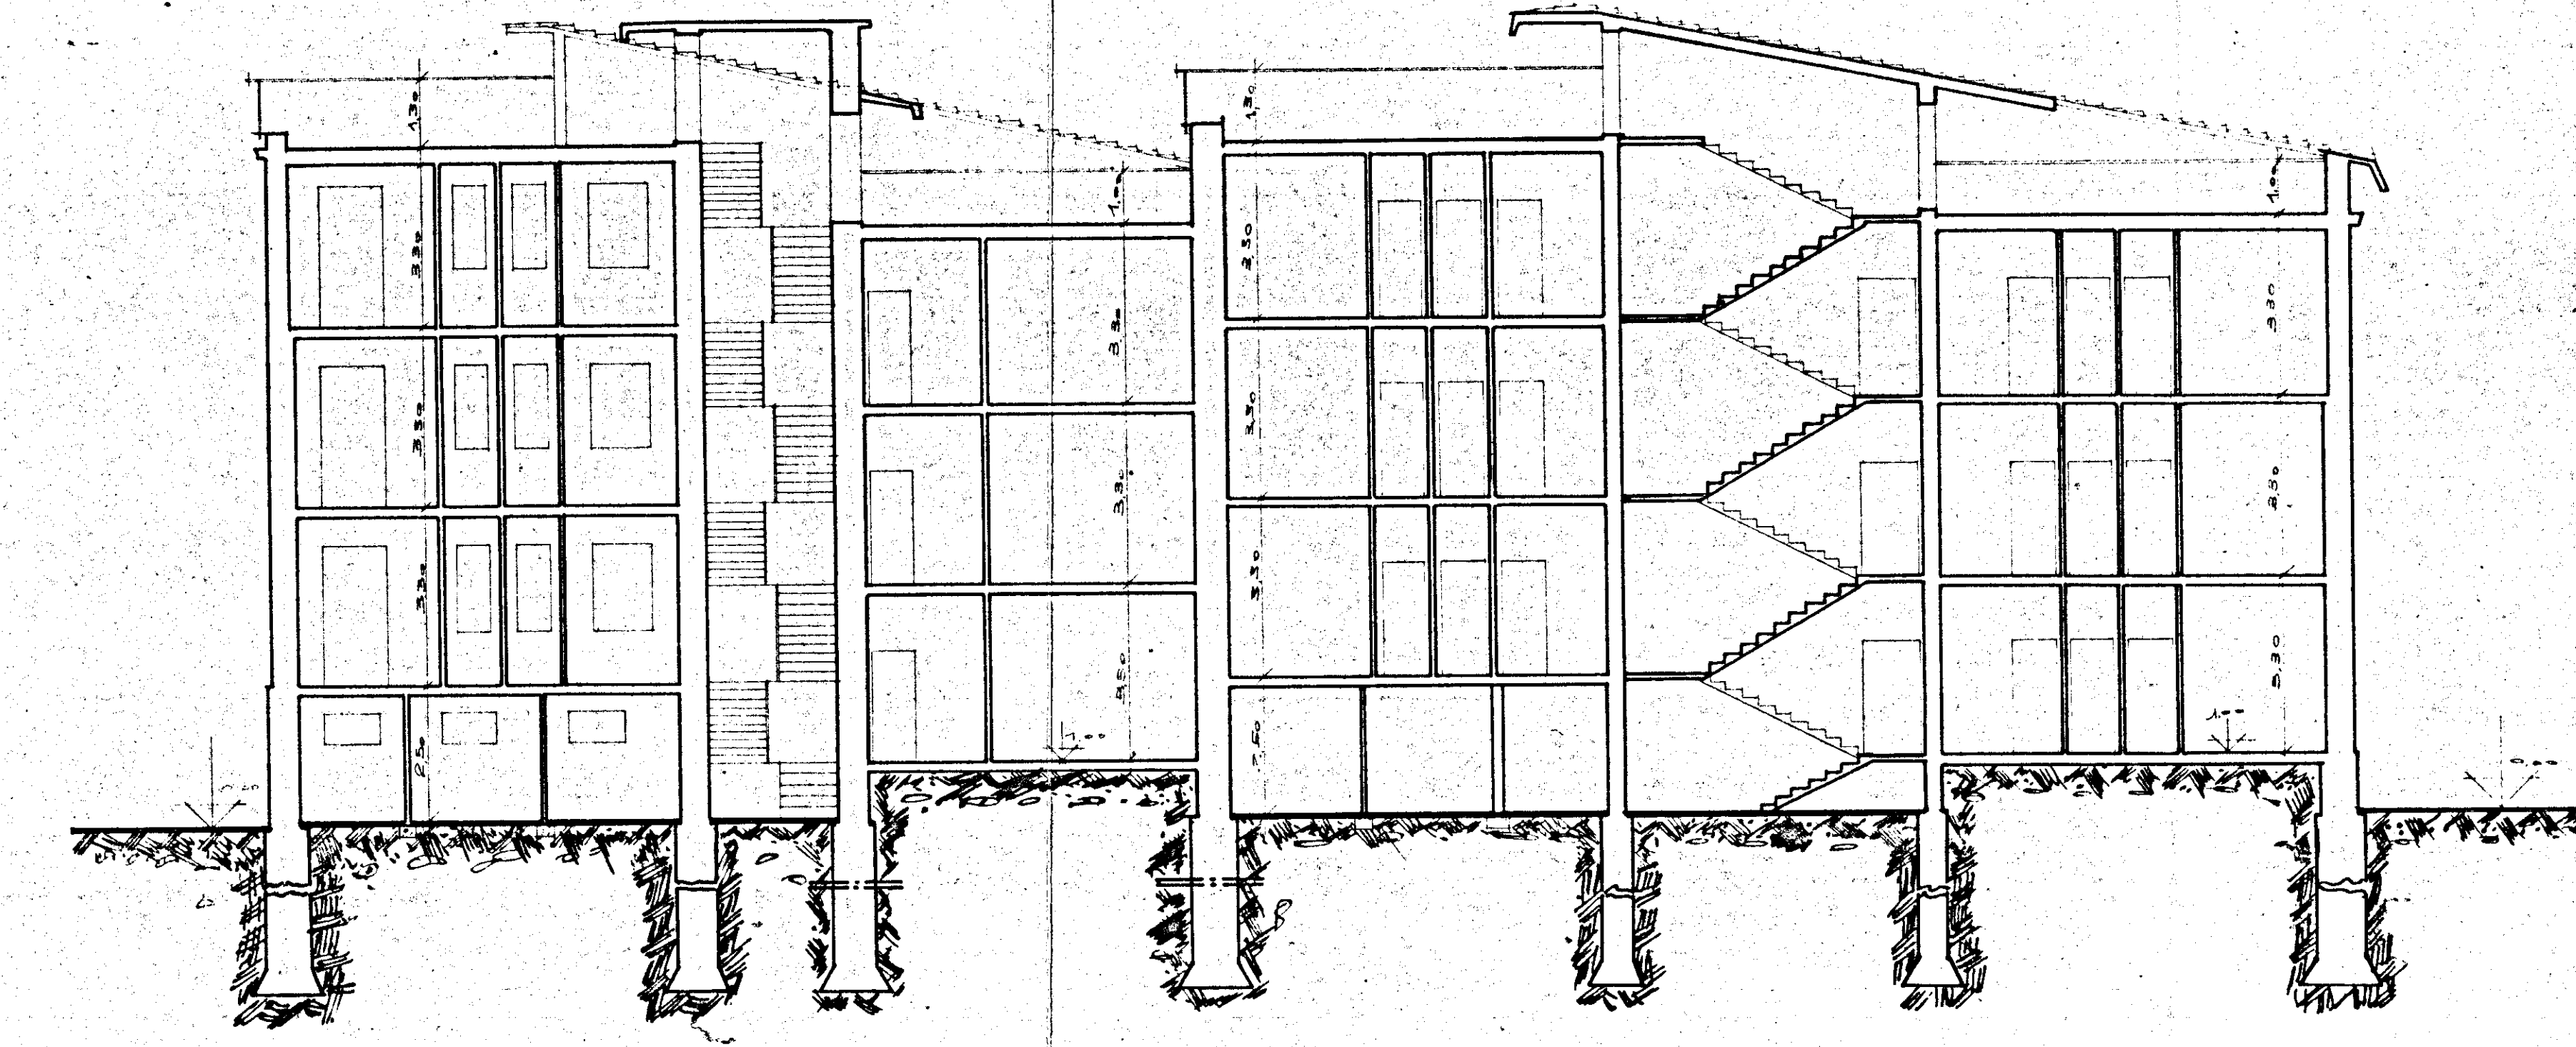

SEZIONE LONGITUDINALE