Gestione Case Lavoratori
LEGGE 14-2-1963 nº 60
ART. 15/3
I. A. C. P.
STAZIONE APPALTANTE BRINDISI

BRINDISI
FABBRICATO SOCIALE COOP.VA
CASA E GIARDINO

PARTICOLARI INFISSI

dott.ing. GIUSEPPE MARASCO PROGETTISTA

TAV. N. 8

dott.ing. GIUSEPPE MARASCO DIRETTORE LAVORI

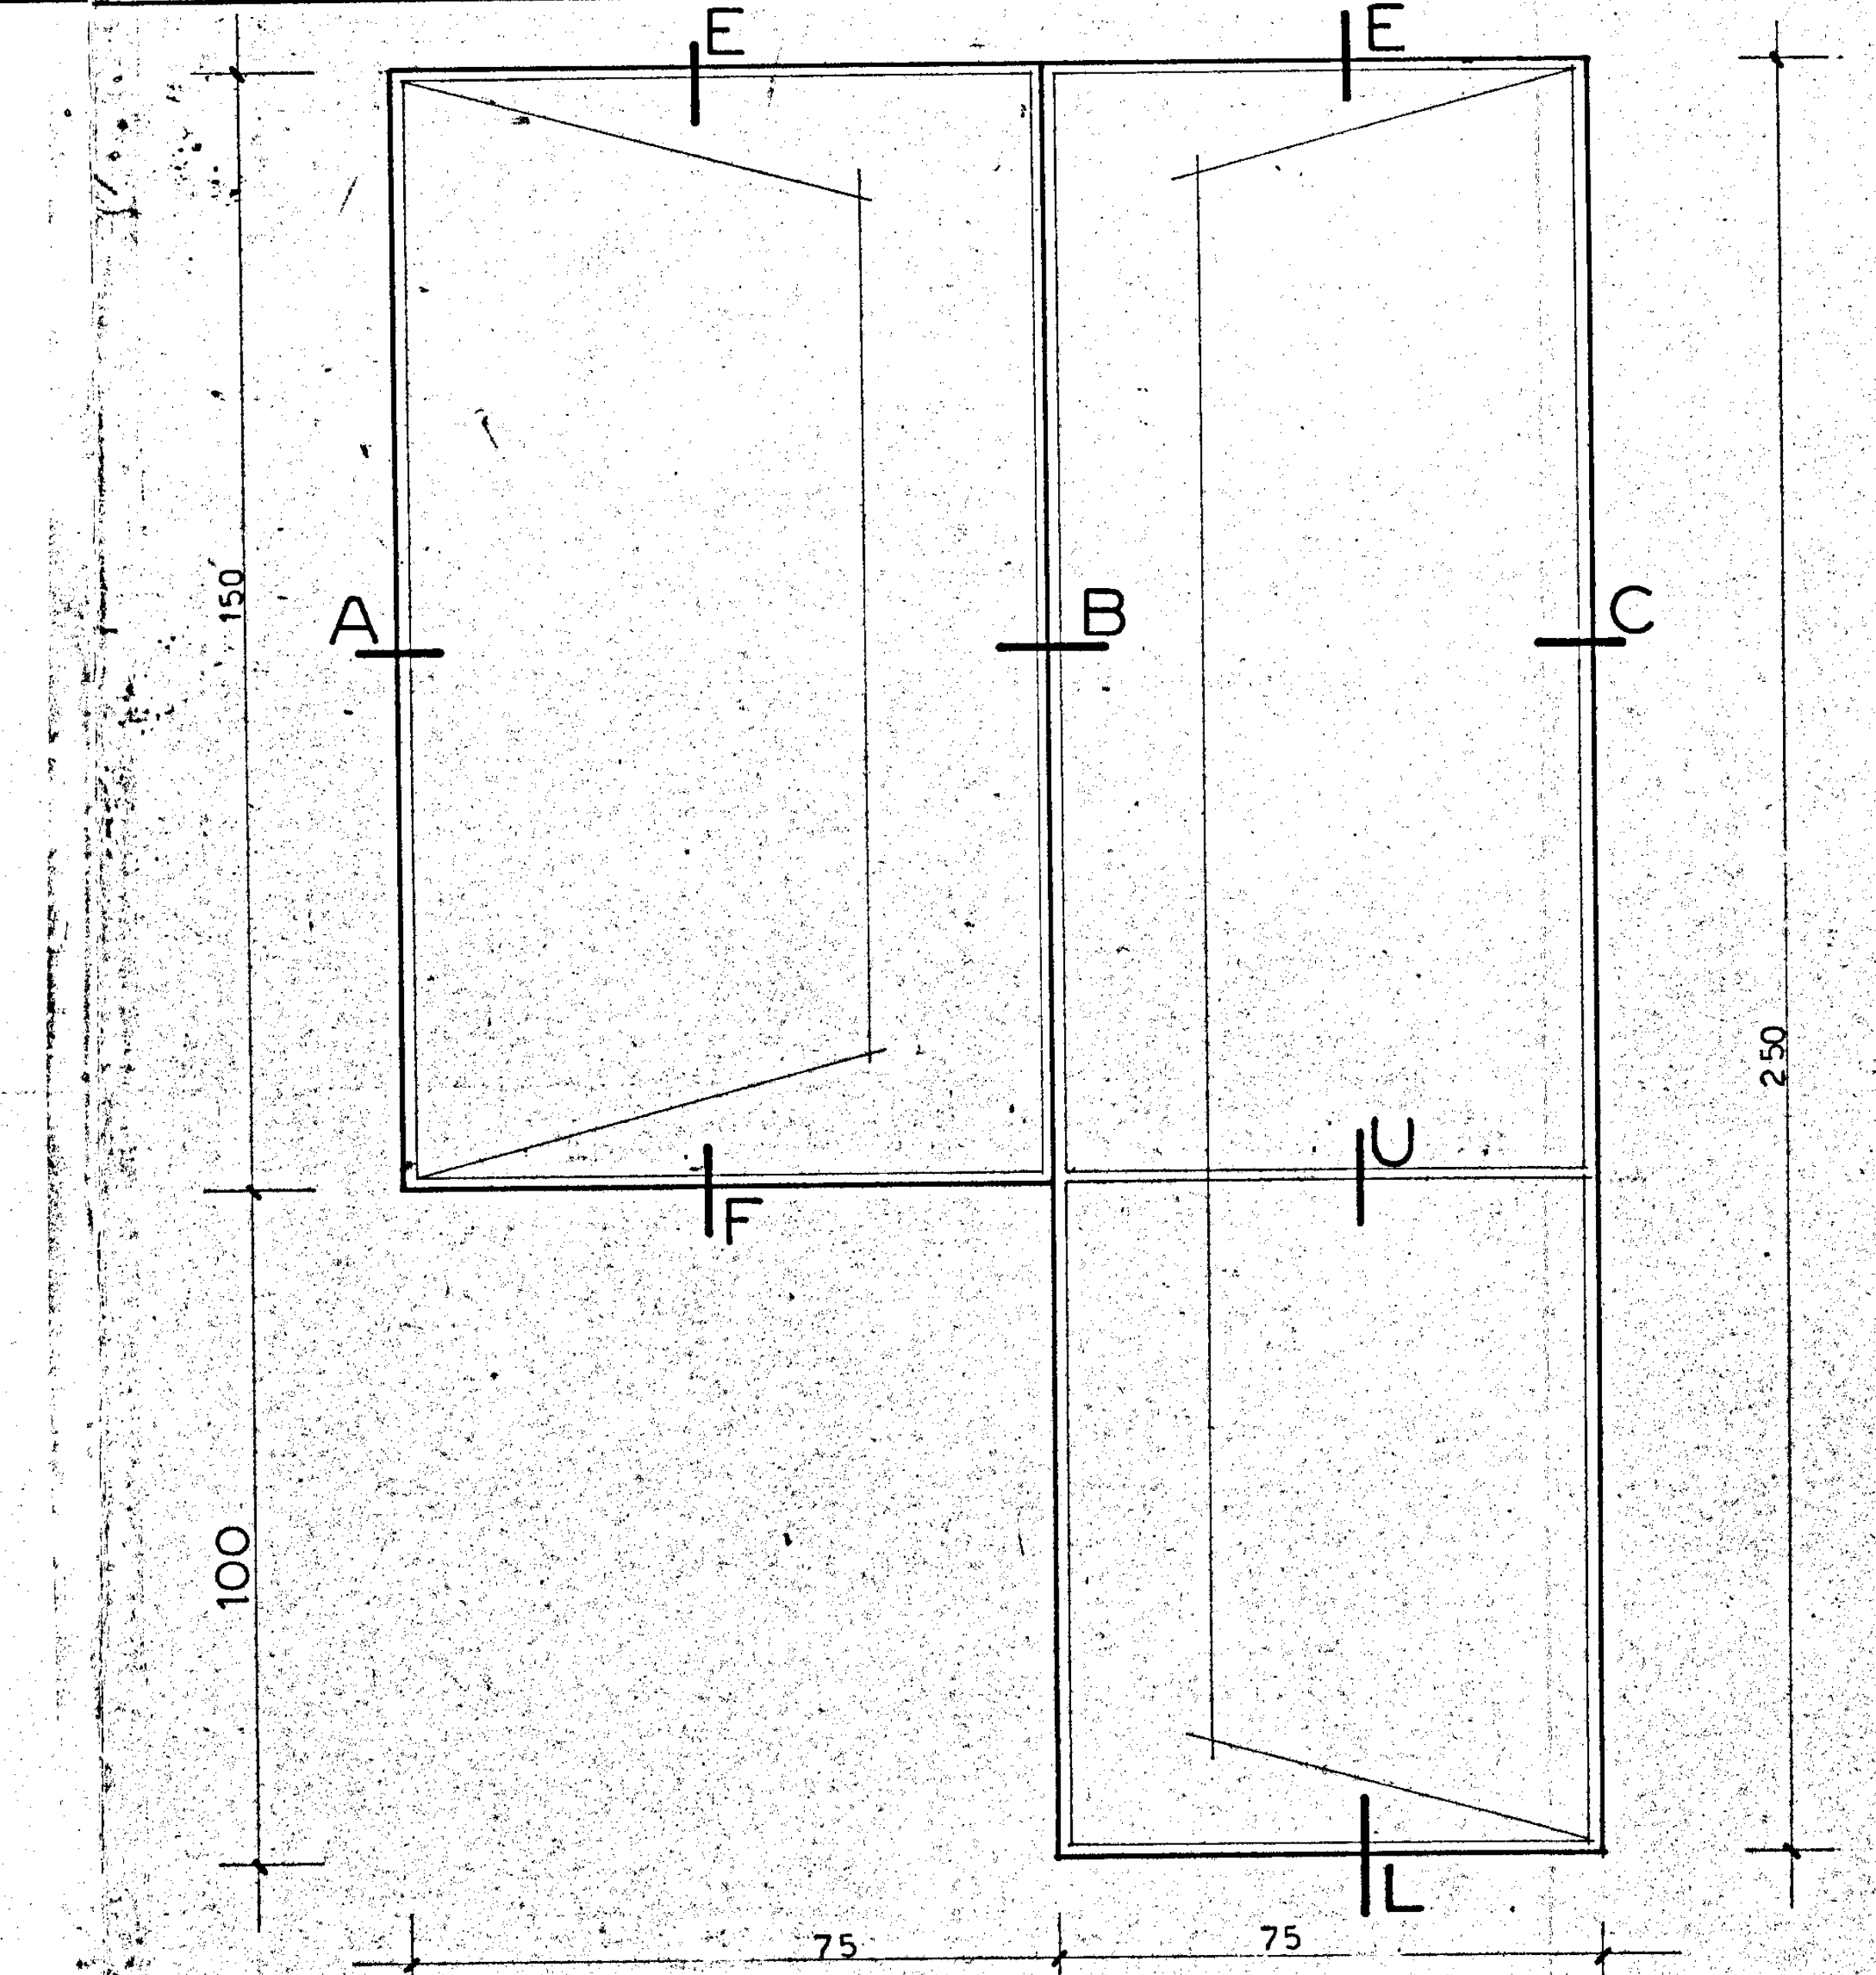
E
E
A
B
C
150
250
F
U
100
L
75
75
E
A
B
C
150
F
150
E
D
C
150
F
75

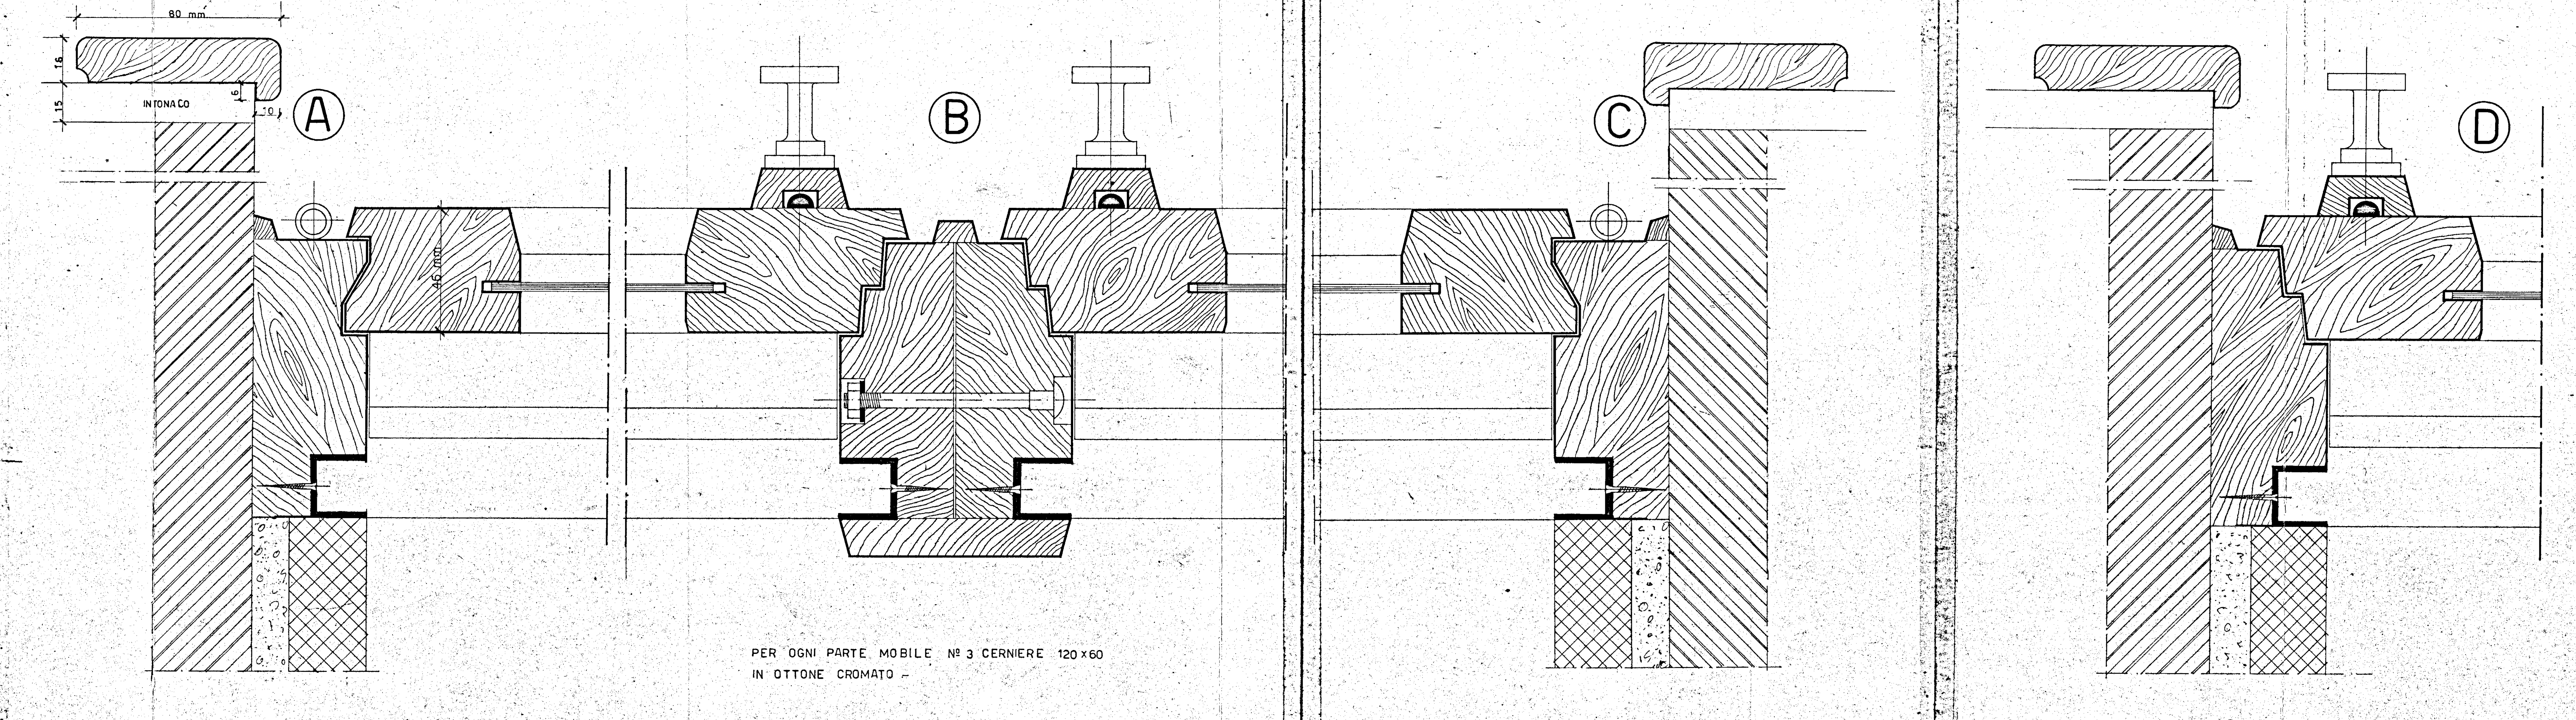
80 mm
16
15
INTONACO
6
10
A
B
46 mm
C
D

PER OGNI PARTE MOBILE Nº 3 CERNIERE 120×60
IN OTTONE CROMATO –

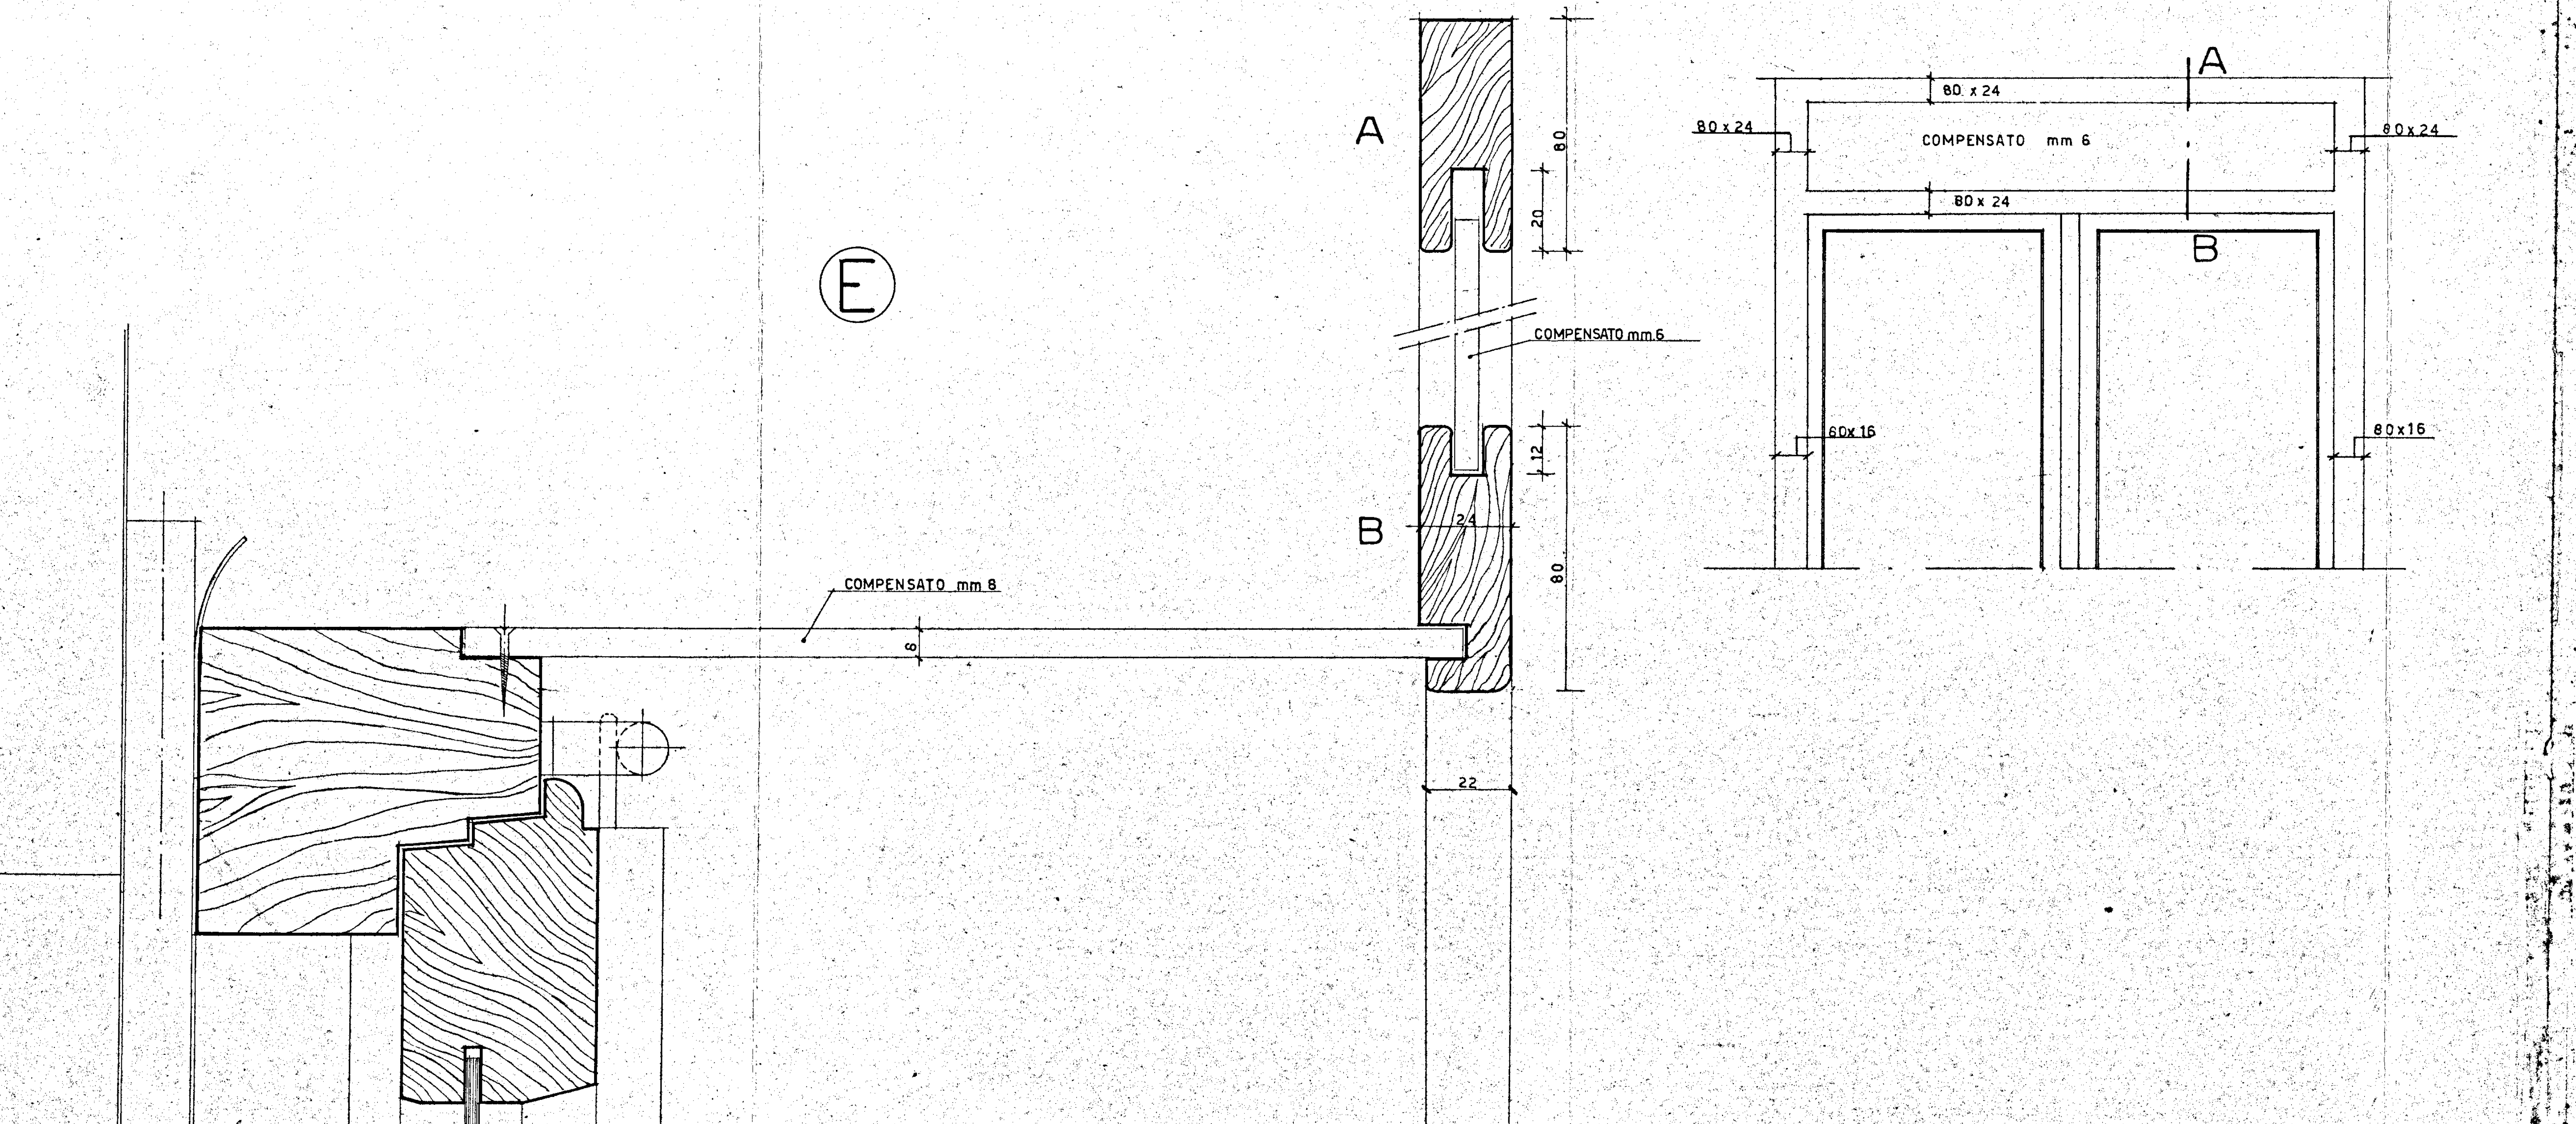
E
COMPENSATO mm 8
6
A
80
20
COMPENSATO mm 6
12
B
24
80
22
A
80 x 24
80 x 24
COMPENSATO mm 6
80 x 24
80 x 24
B
60x16
80x16

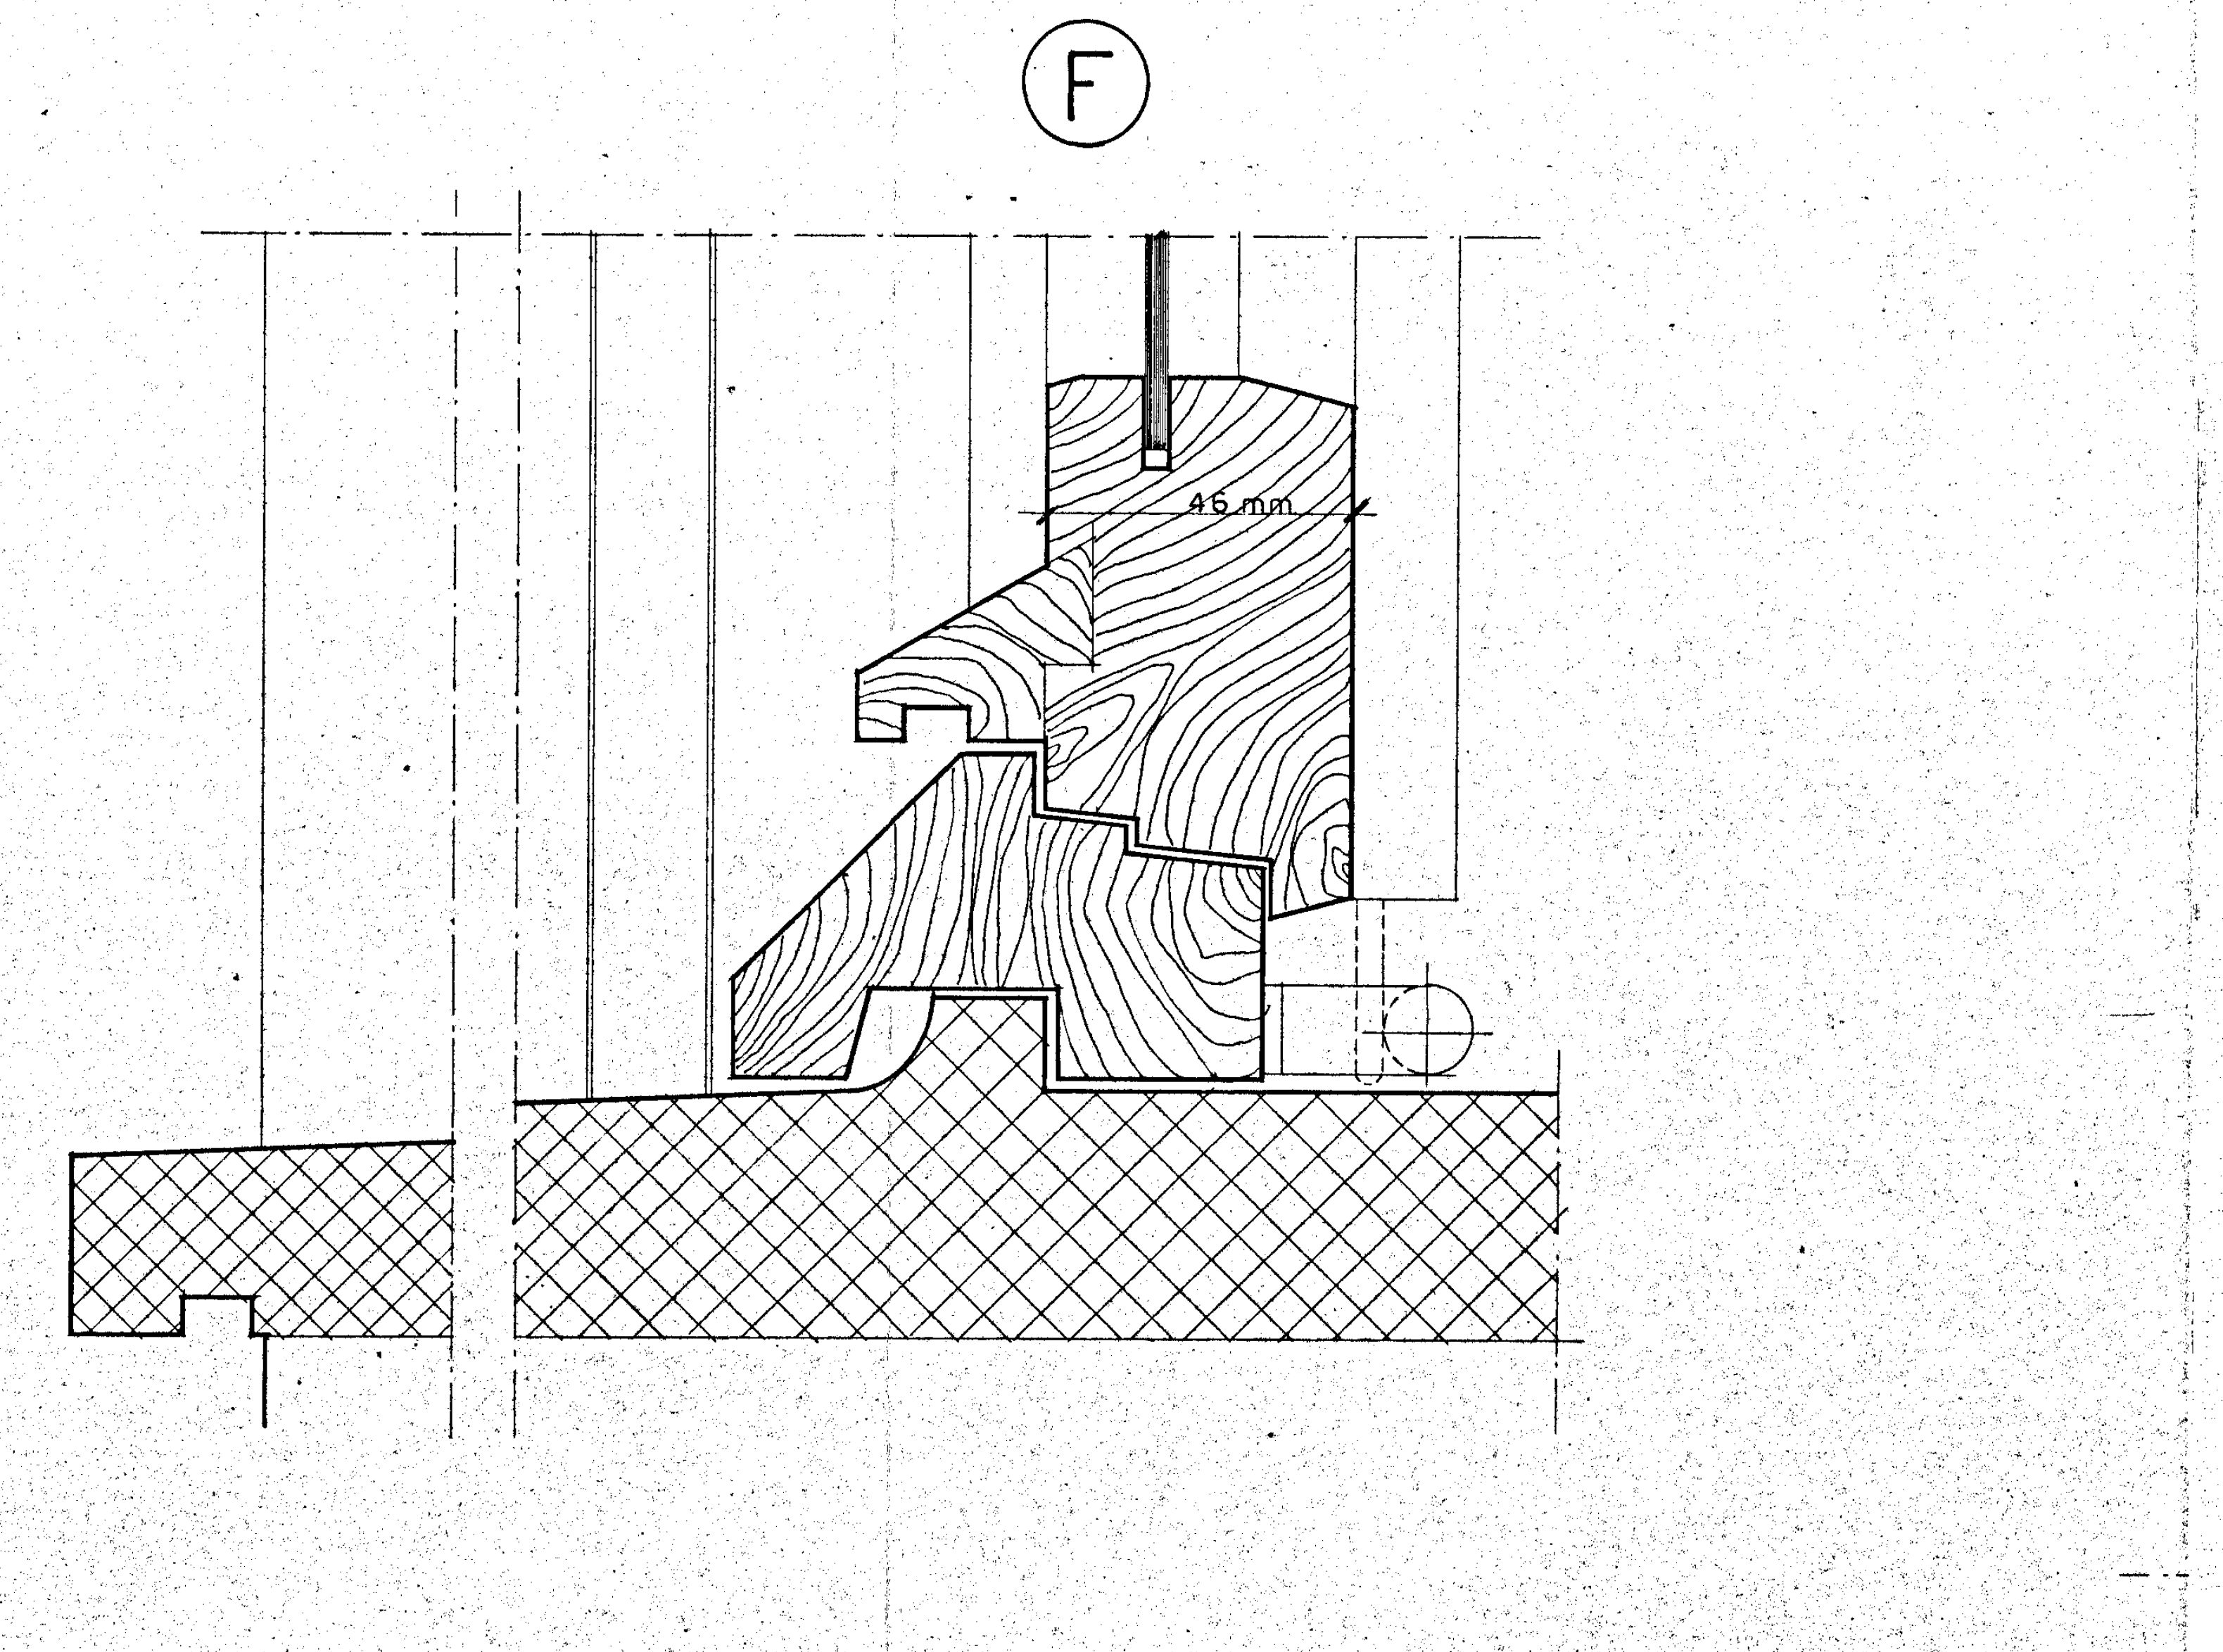

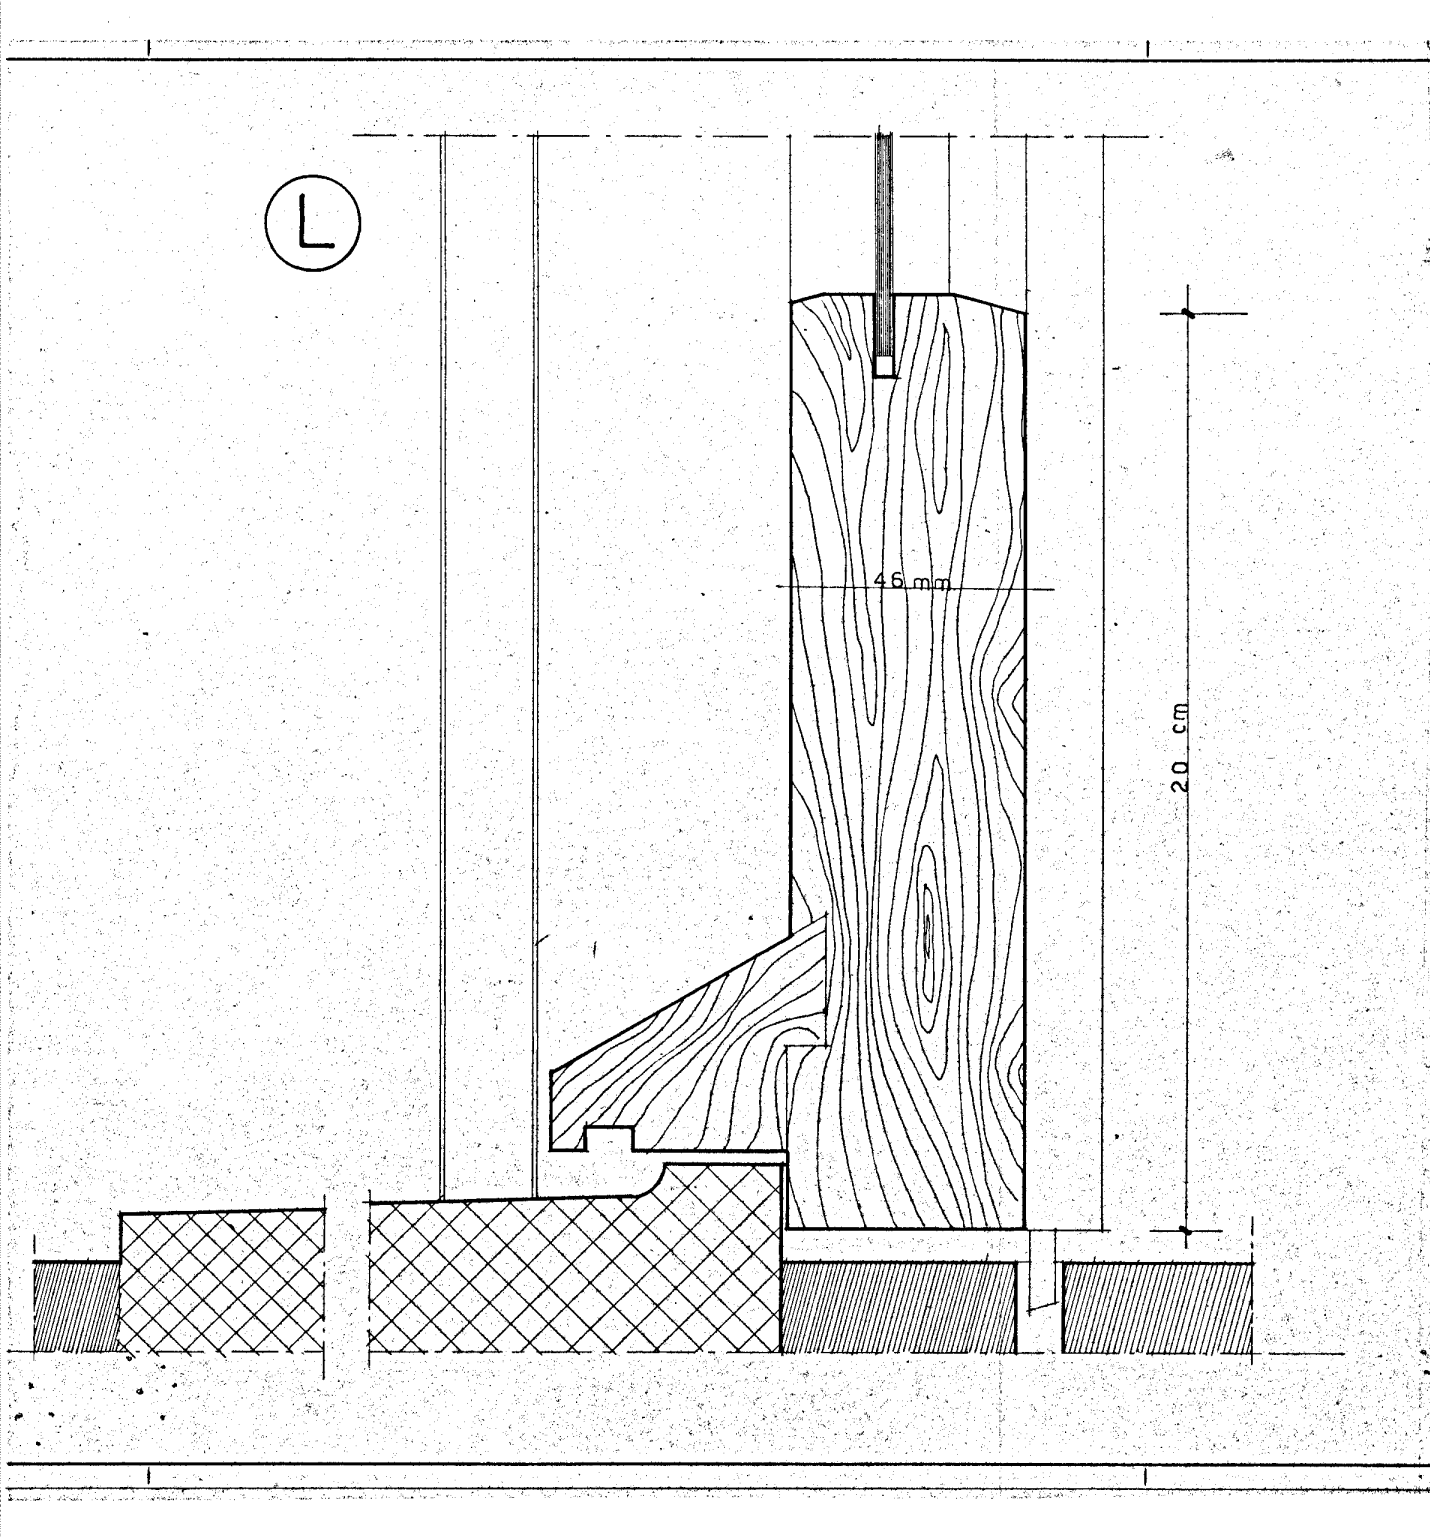

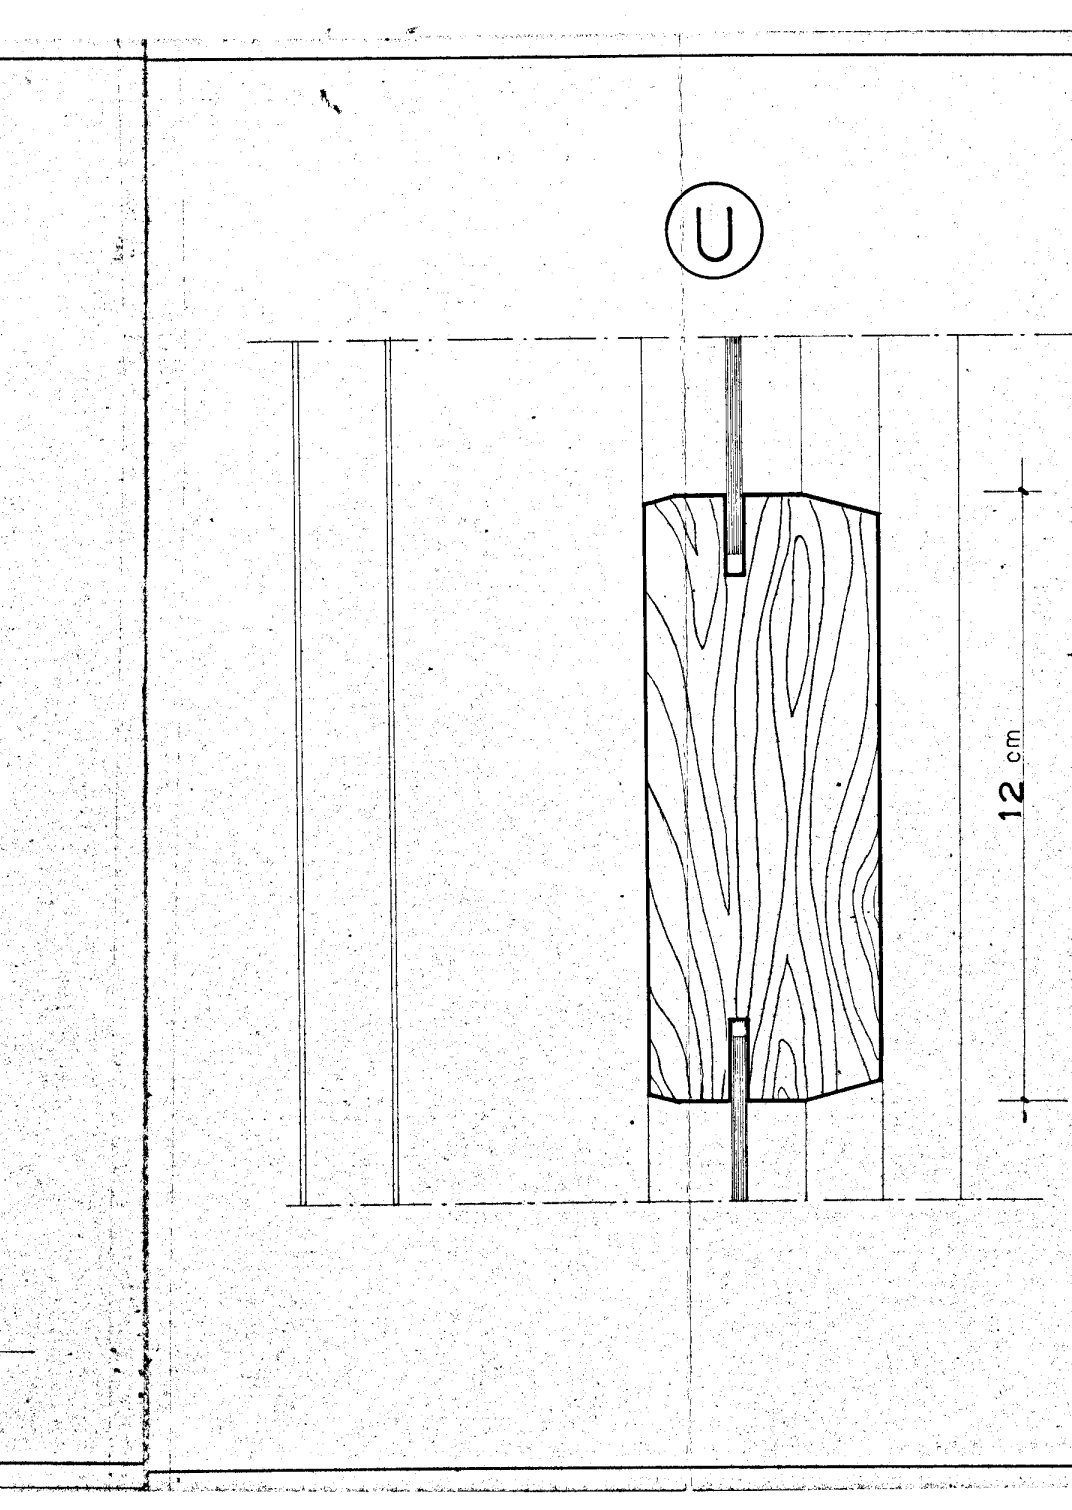

BUSSOLA PER VANI INTERNI

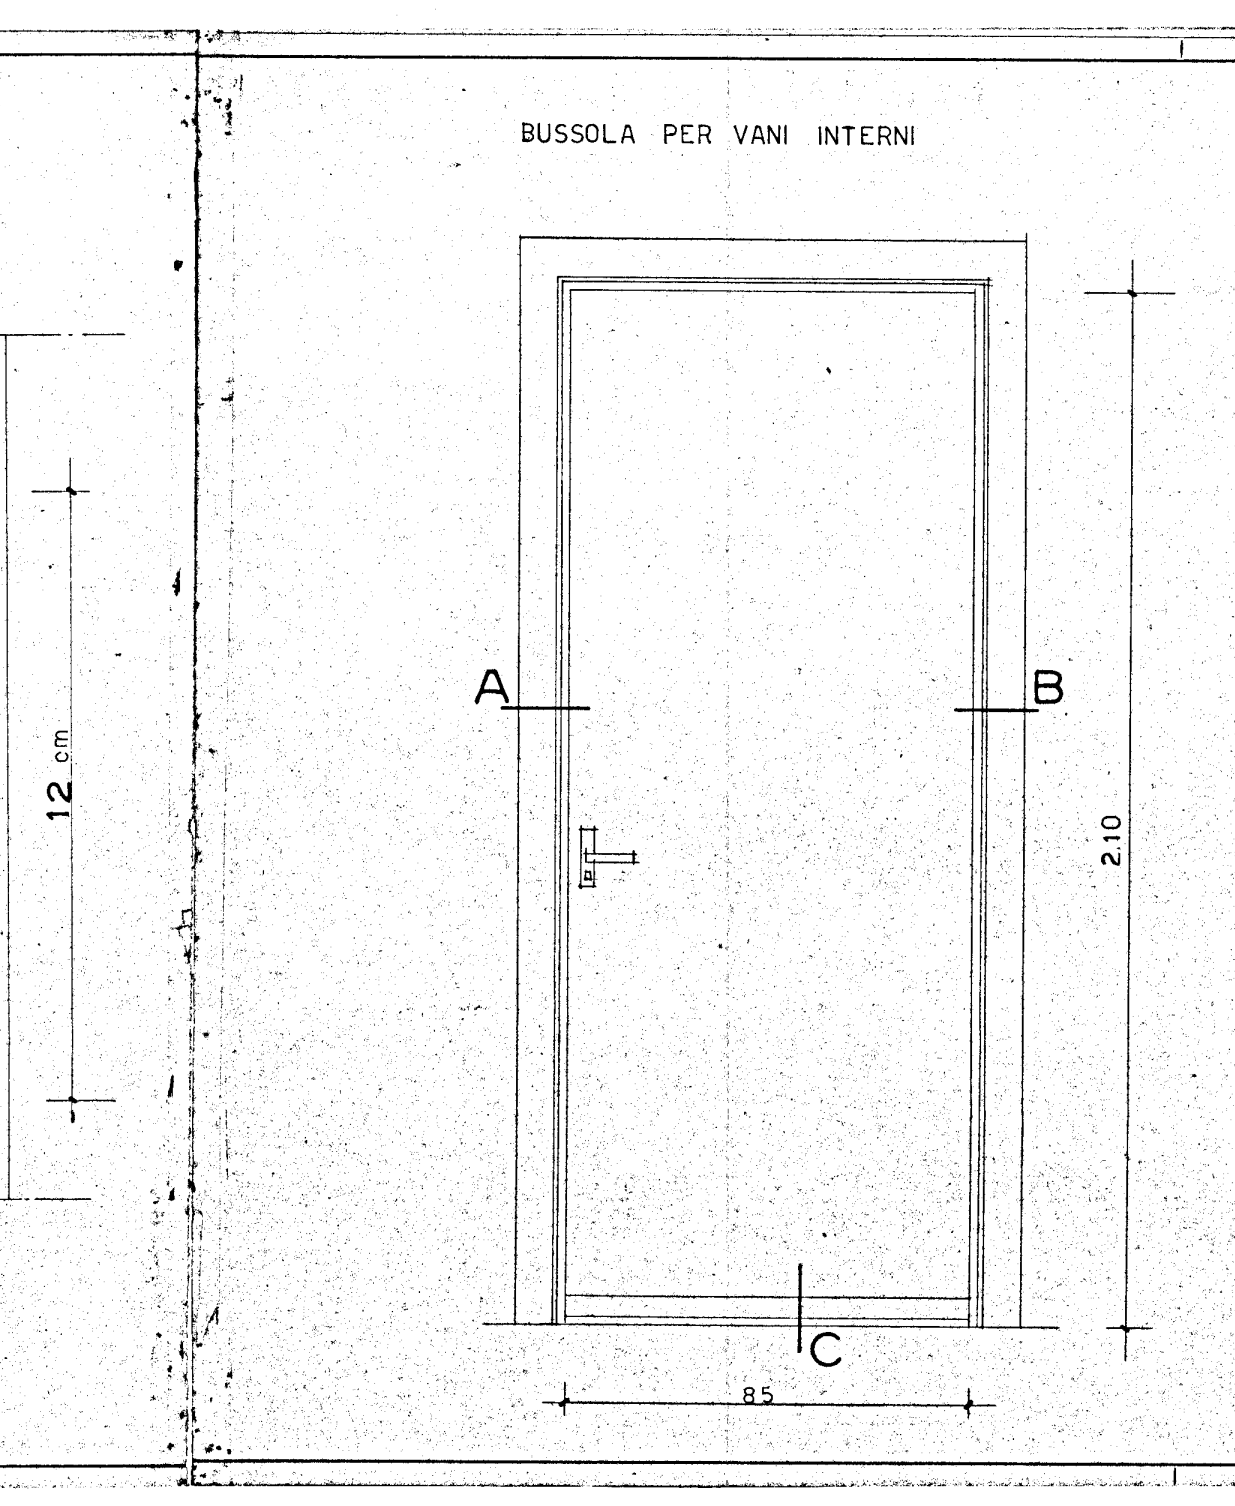

BUSSOLA SENZA VETRI

STRUTTURA BUSSOLA SENZA VETRO

BUSSOLE CON VETRI

STRUTTURA BUSSOLA CON VETRO

95 cm
INTONACO
CUNEO
A
B
C
D
80 x 80
COMPENSATO mm 4
VETRO 4 mm
VETRO 6 mm
1020 mm
850 mm
650 mm
A
B
C
125
SERRATURA TIPO "PATENT"

N.B. IL NIDO D'APE E' COSTITUITO DA LISTELLI IN ABETE DELLO SPESSORE DI mm 4 CON MAGLIA DI mm 80 x 80

PER OGNI BUSSOLA N° 3 CERNIERE IN OTTONE CROMATO mm 120 x 60

PORTONCINI INGRESSO ALLOGGI

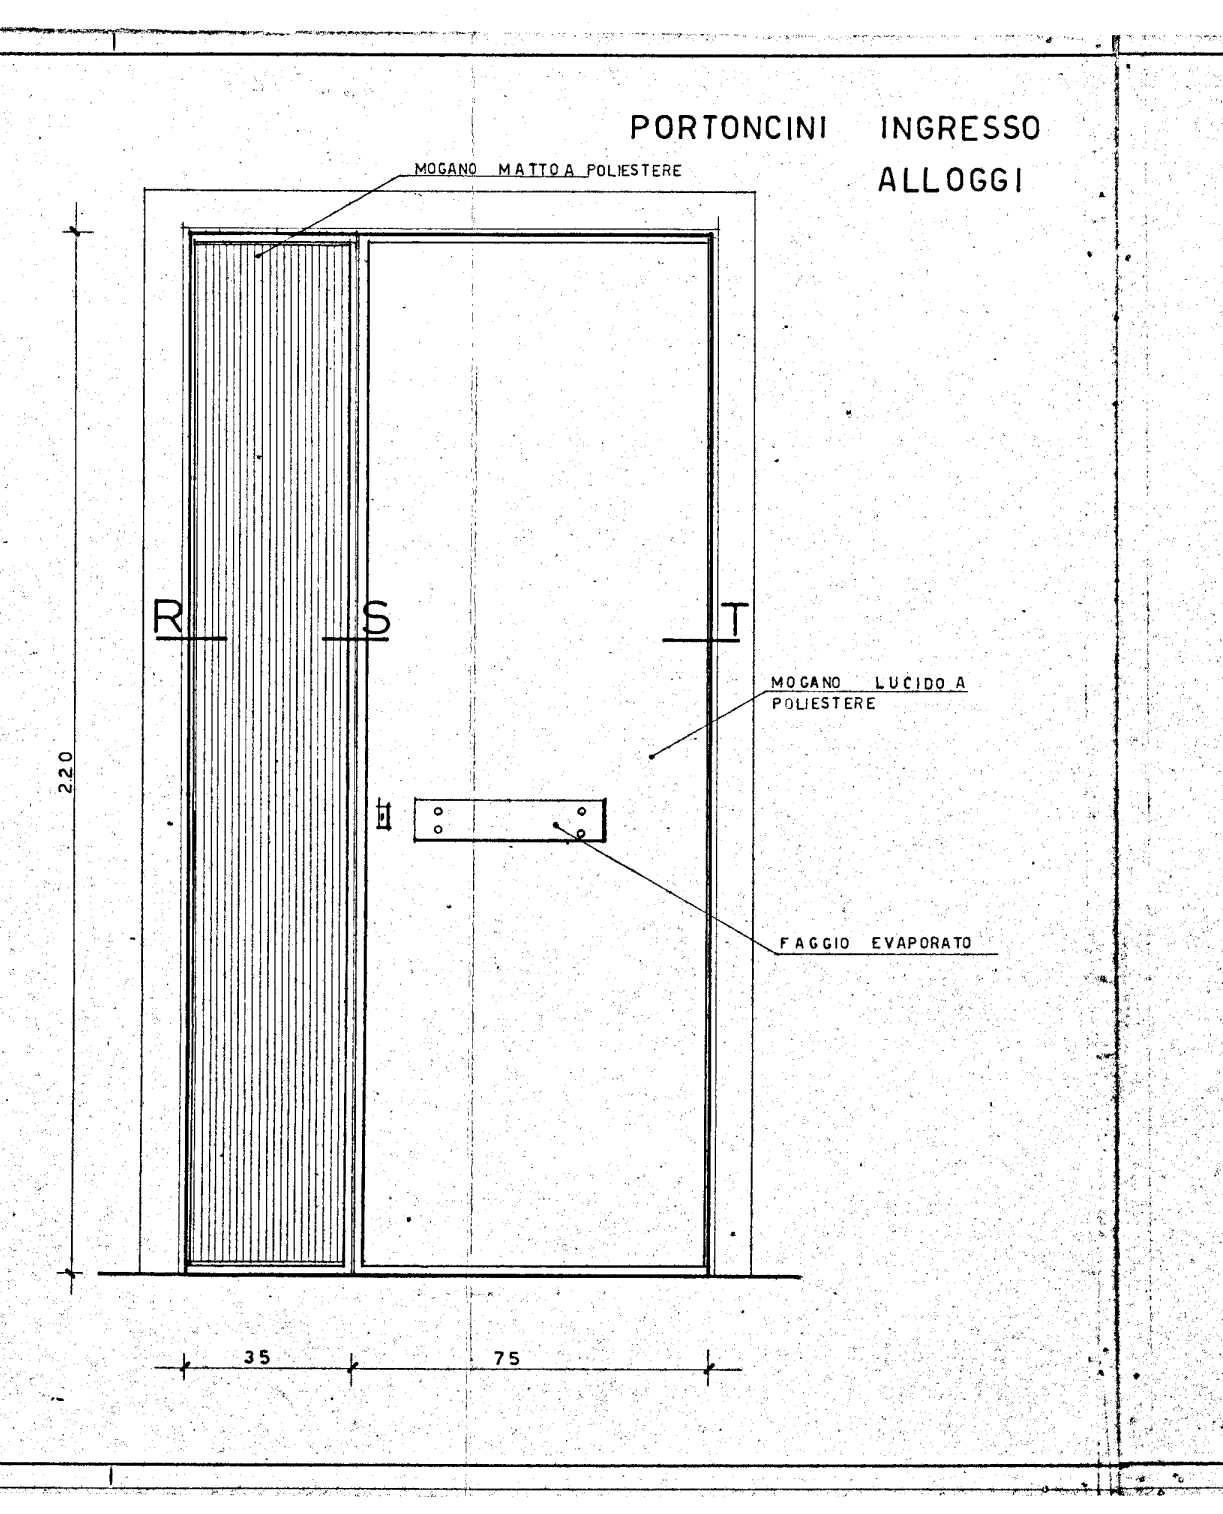
MOGANO MATTO A PALISTERE
MOGANO LUCIDO A PALISTERE
R
S
T
220
FASCIO EVAPORATO
35
75

SERRATURA YALE AD INFILARE

STRUTTURA PORTONCINO INGRESSO ALLOGGI

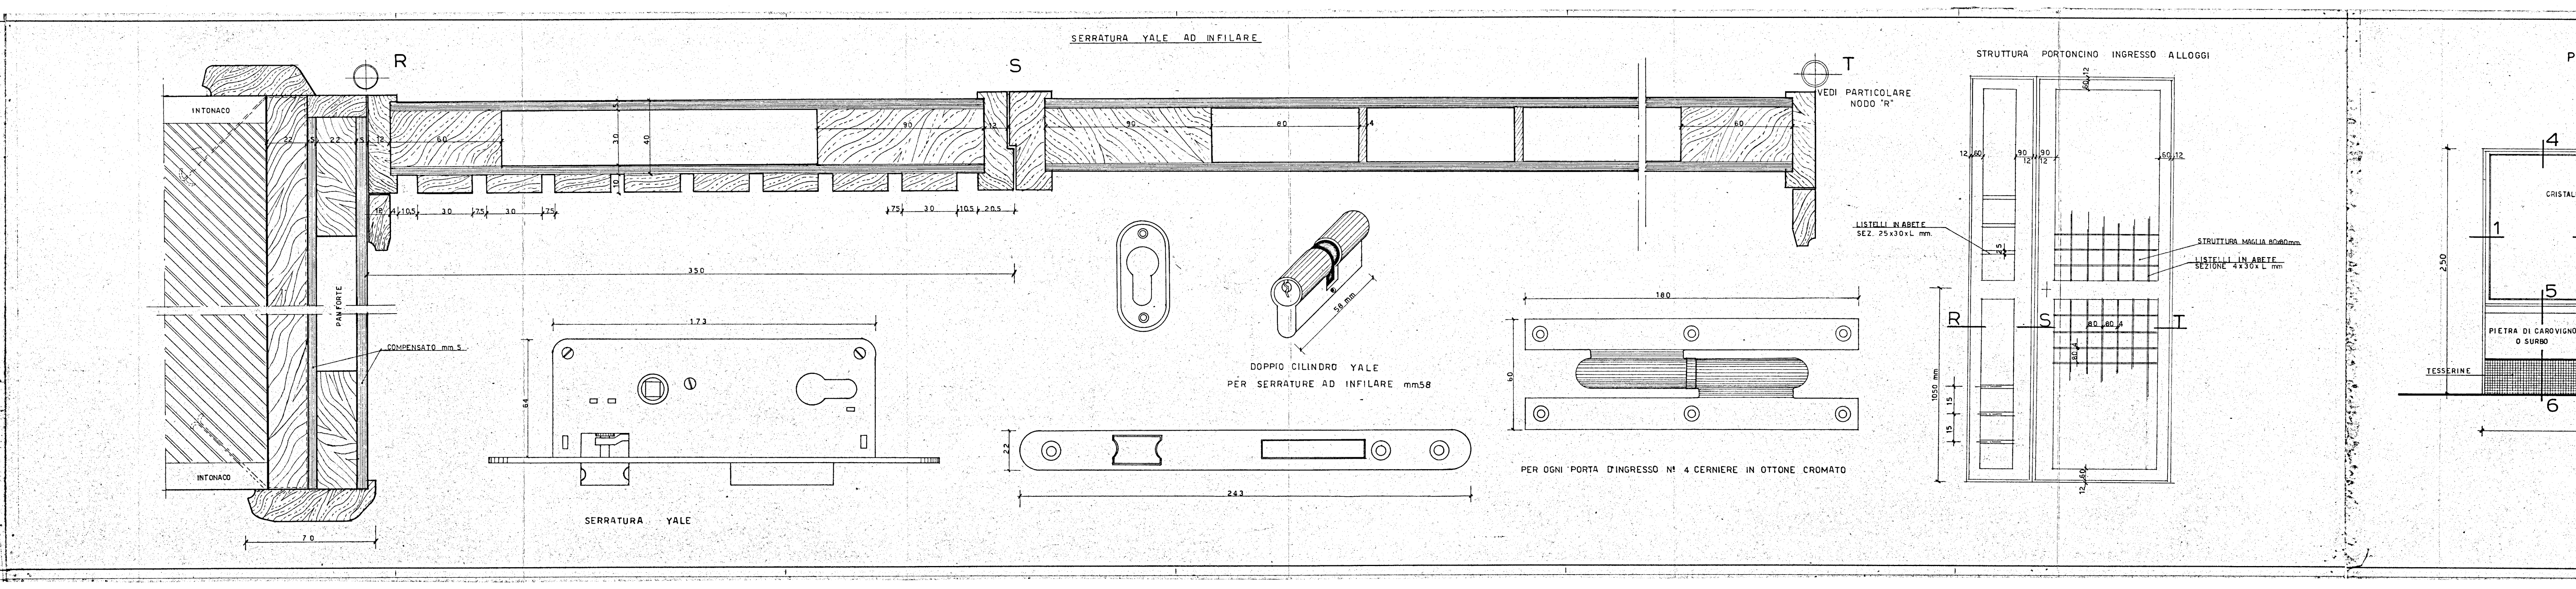
R
S
T
VEDI PARTICOLARE NODO "R"
INTONACO
COMPENSATO mm 5
350
180
173
SERRATURA YALE
DOPPIO CILINDRO YALE PER SERRATURE AD INFILARE mm 58
58 mm
243
LISTELLI IN ABETE SEZ. 25 x 30 x L mm
STRUTTURA NAGLIA 80 x 80
LISTELLI IN ABETE SEZIONE 44 x 30 x L mm
1050 mm

PER OGNI PORTA D'INGRESSO N° 4 CERNIERE IN OTTONE CROMATO

PORTONE PRINCIPALE D'INGRESSO

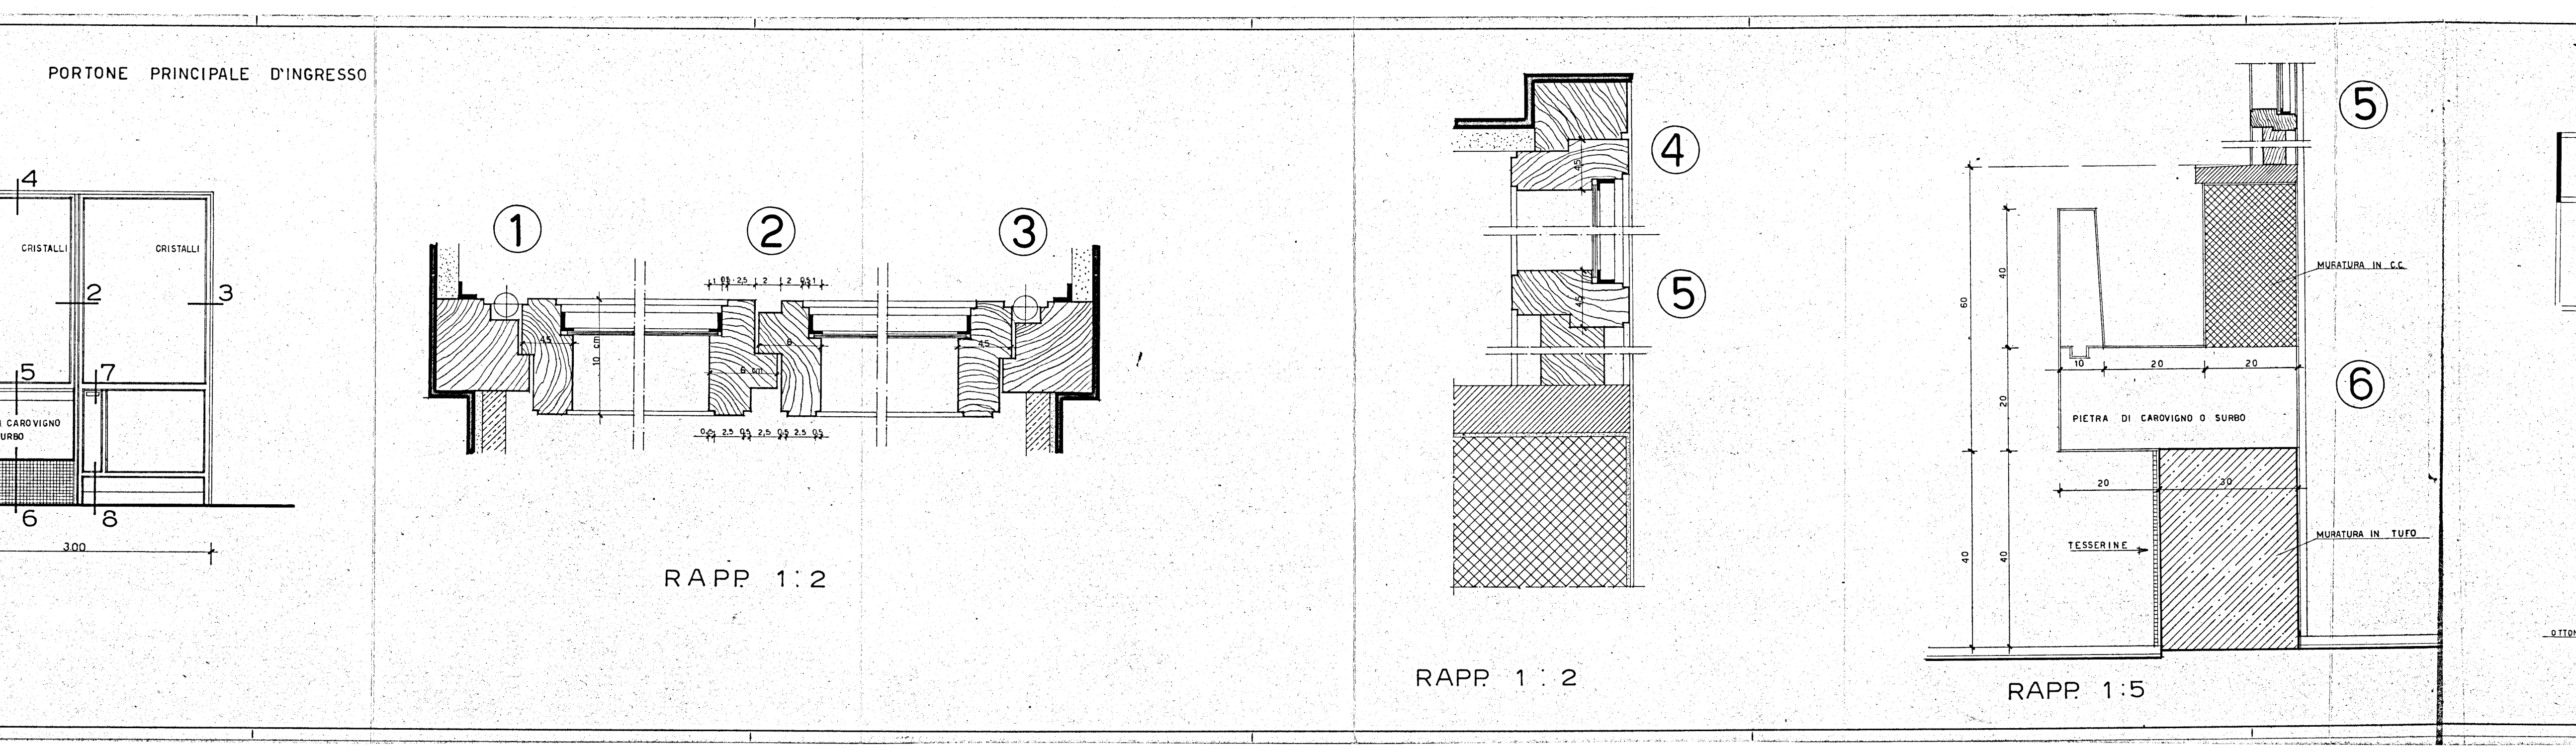
CRISTALLI
CRISTALLI
1
2
3
4
5
6
7
8
250
300
PIETRA DI CAROVIGNO O SURBO
TESSERINE
①
②
③
④
⑤
⑥
MURATURA IN C.C.
MURATURA IN TUFO
PIETRA DI CAROVIGNO O SURBO
TESSERINE

RAPP. 1:2

RAPP. 1:2

RAPP. 1:5

PORTA ALLA MERCANTILE E PORTONCINI

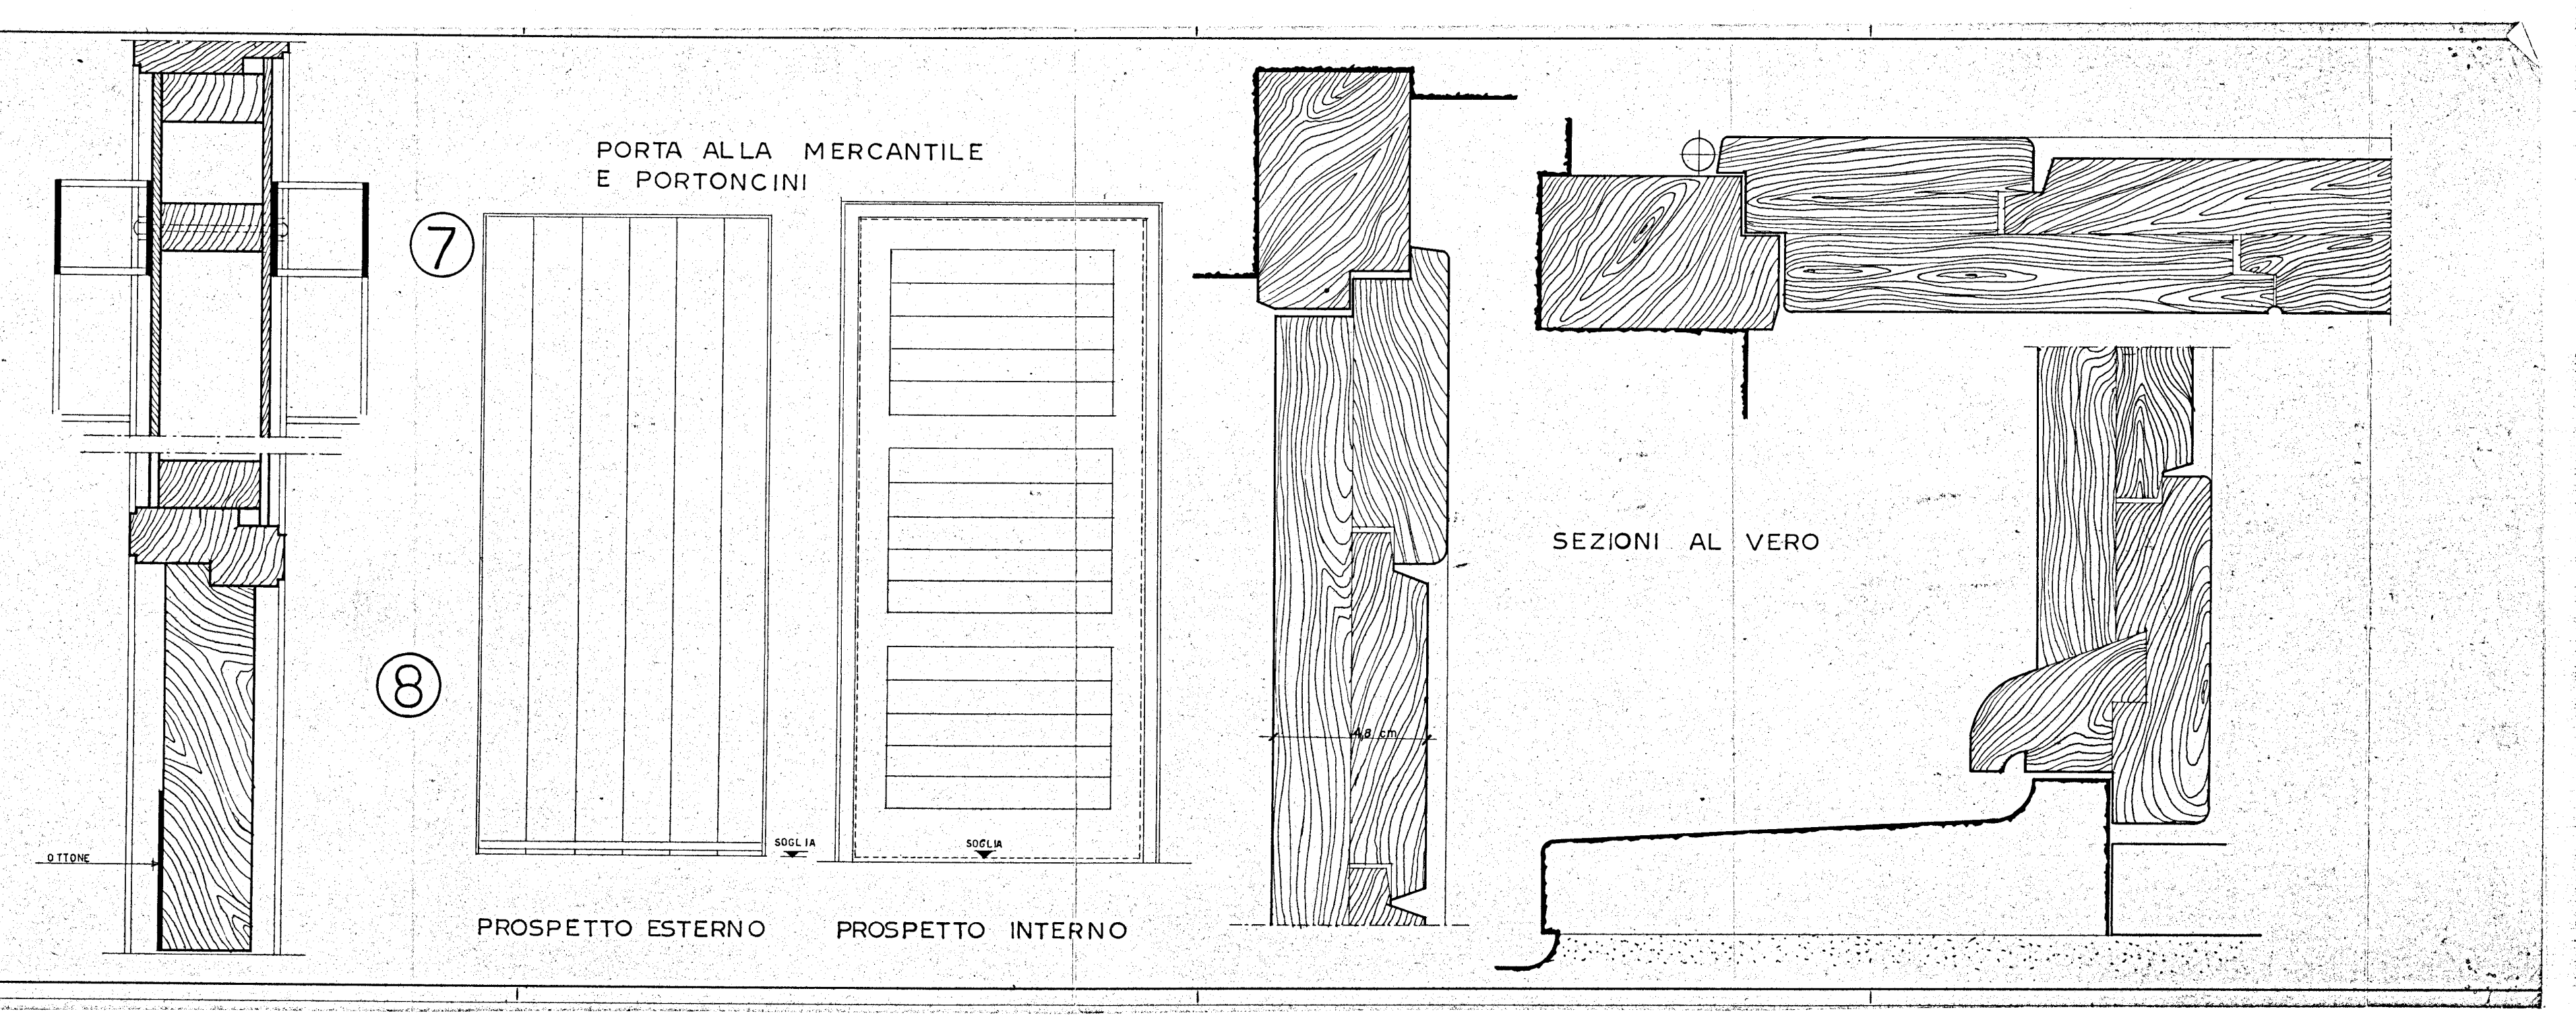
⑦
⑧
OTTONE
SOGLIA
SOGLIA
SEZIONI AL VERO

PROSPETTO ESTERNO PROSPETTO INTERNO