


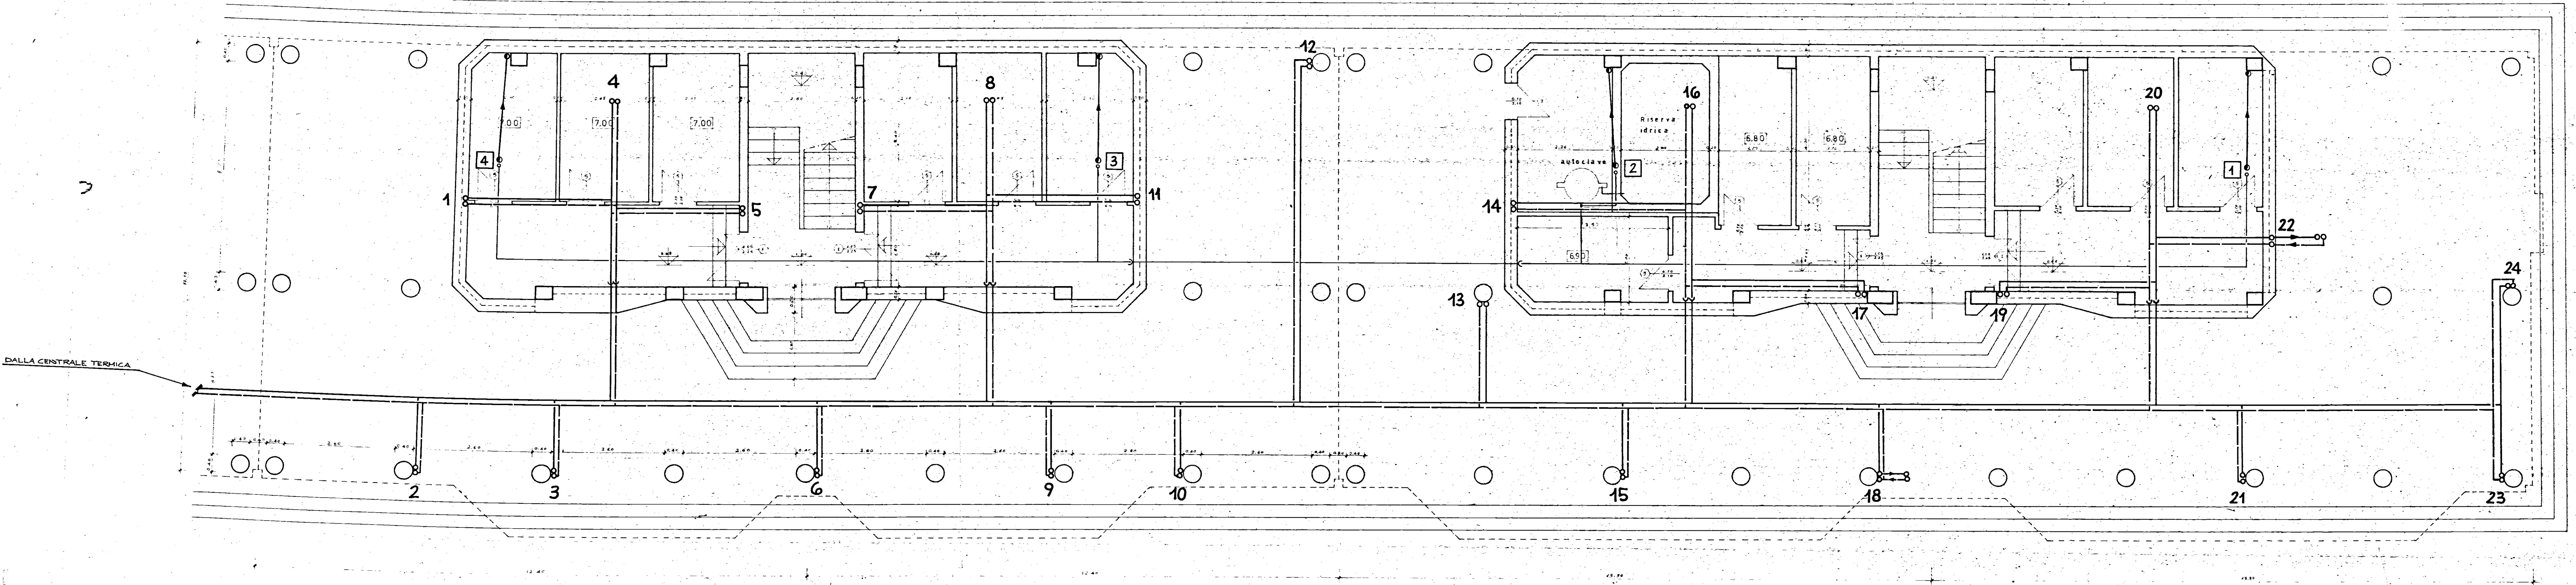

LEGENDA

- RADIATORI
- ∞ COLONNE ALIMENTAZIONE RADIATORI
- COLONNE DI SCARICO
- COLONNE ALIMENTAZIONE ACQUA
- 1 NUMERO COLONNE RADIATORI
- NUMERO COLONNE IMPIANTO IDRICO-SANITARIO
- CIRCUITO ALIMENTAZIONE COLONNE RADIATORI
- CIRCUITO ALIMENTAZIONE COLONNE ACQUA

GESTIONE CASE LAVORATORI (Ingeg. 14-7-963)		Intervento N. 567		i.a.c.p.	
QUARTIERE "S. ELIA" - BRINDISI				4	
Edificio sovvenzionato					
Edificio tipo 2 in linea					
Alloggi tipo "C" n.º 6 - "D" n.º 6				2c-3d	
Pianta - Piano terra (RISCALDAMENTO IDRICO-SAN)				Rapp. 1.50	
PROGETTO: E. P. A.		AUT. CONC. N. 100/1001			
