STUDIO TECNICO | INGG. D. POTI' - U. MASELLI
VIA SALANDRA LECCE TEL. 21832

GESTIONE CASE LAVORATORI
LEGGE 14-2-63 N° 60

26

STAZ. APP. I.A.C.P. BRINDISI

PROGRAMMA D'INTERVENTO N° 1069
PER COSTRUZIONI DI N° 12 ALLOGGI
IN FRANCAVILLA FONTANA (BRINDISI)
LOCALITA' S. LORENZO

CALCOLI STATICI

RELATIVI ALLE OPERE IN C.A.

1 SCHEMI
DISEGNI RAPP. 1:50

L'IMPRESA
Vergallo Vincenzo

IL CALCOLATORE
ing.

VISTO
IL DIRETTORE TECNICO
(Dott. Ing. Giovanni Roma)

IST. AUTONOMO CASE POPOLARI per la PROV. di BRINDISI

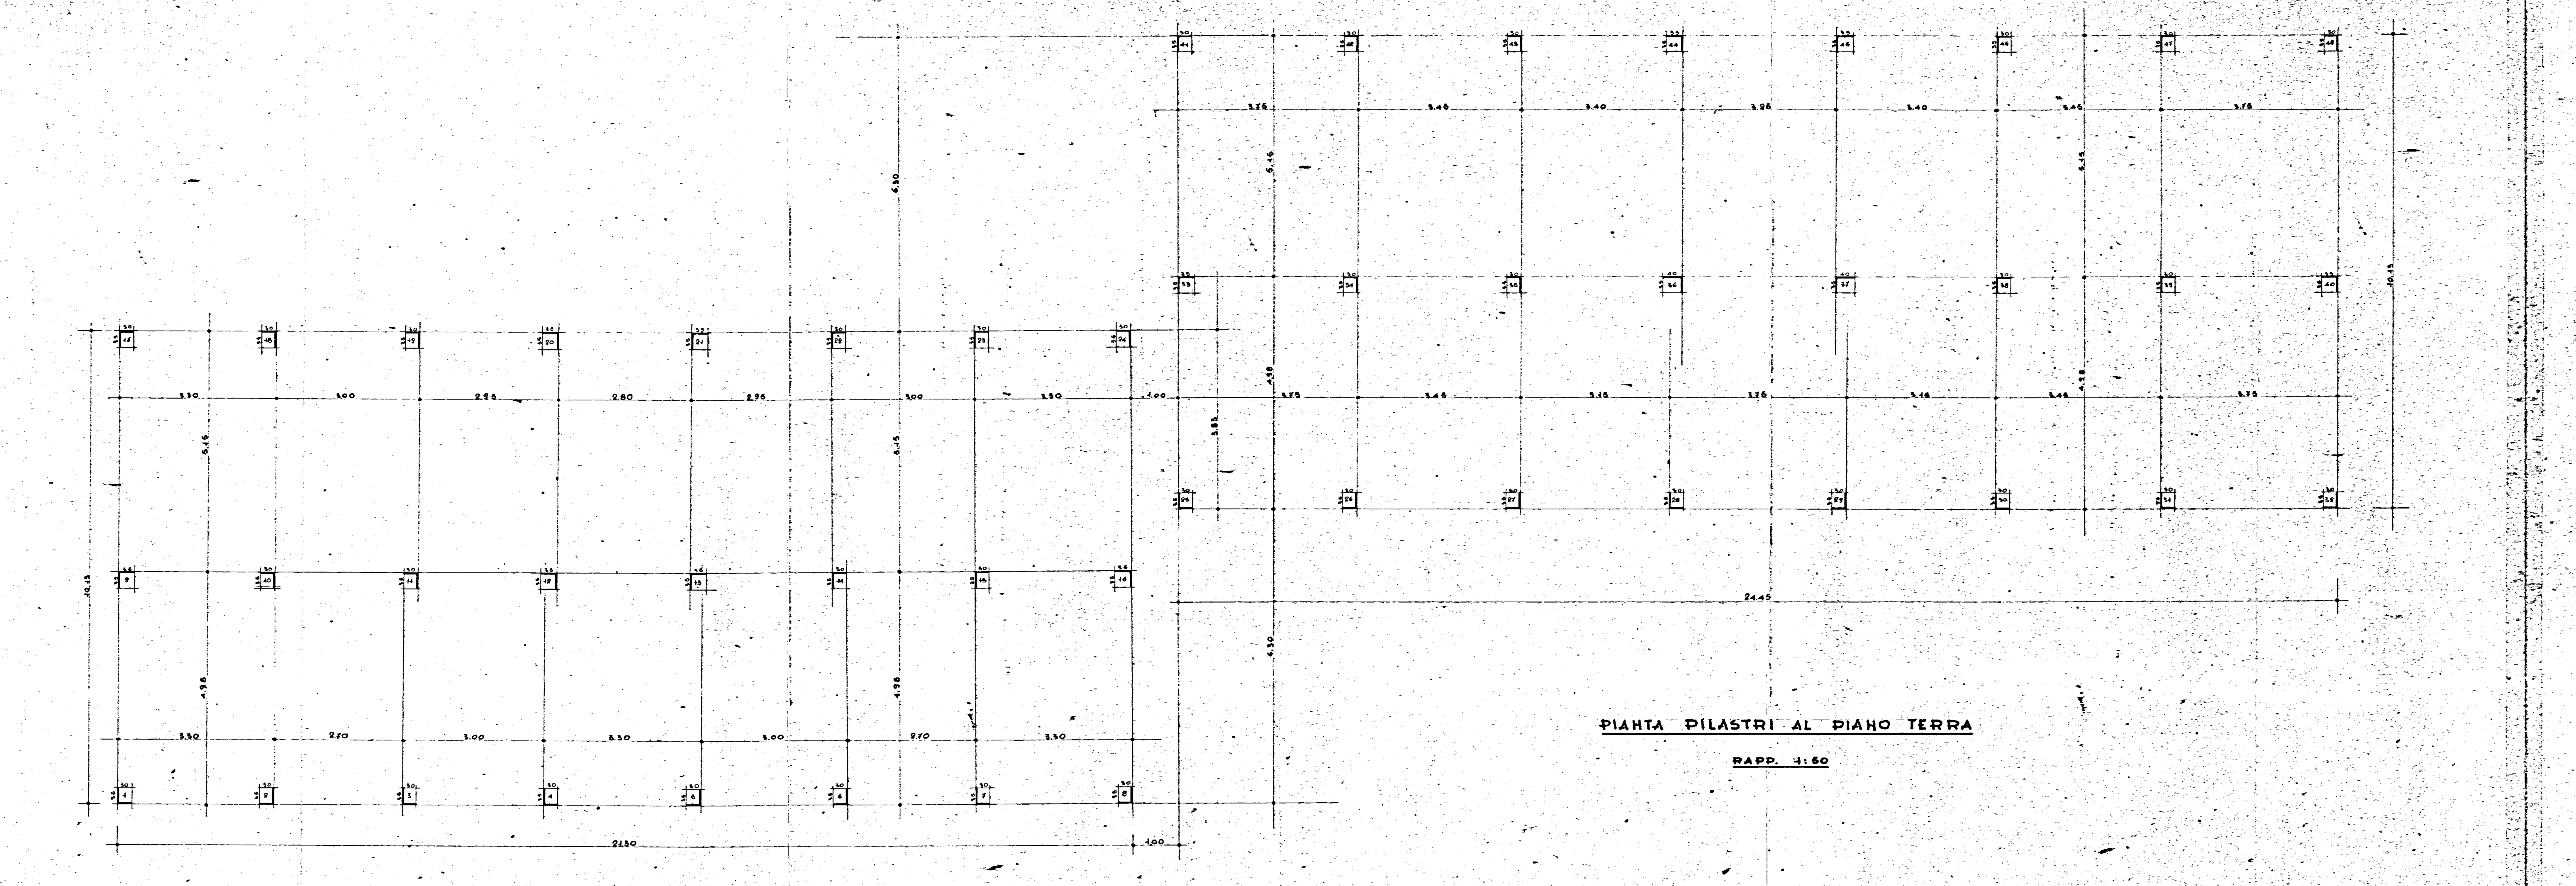

PIANTA PILASTRI AL PIANO TERRA

RAPP. 1:50

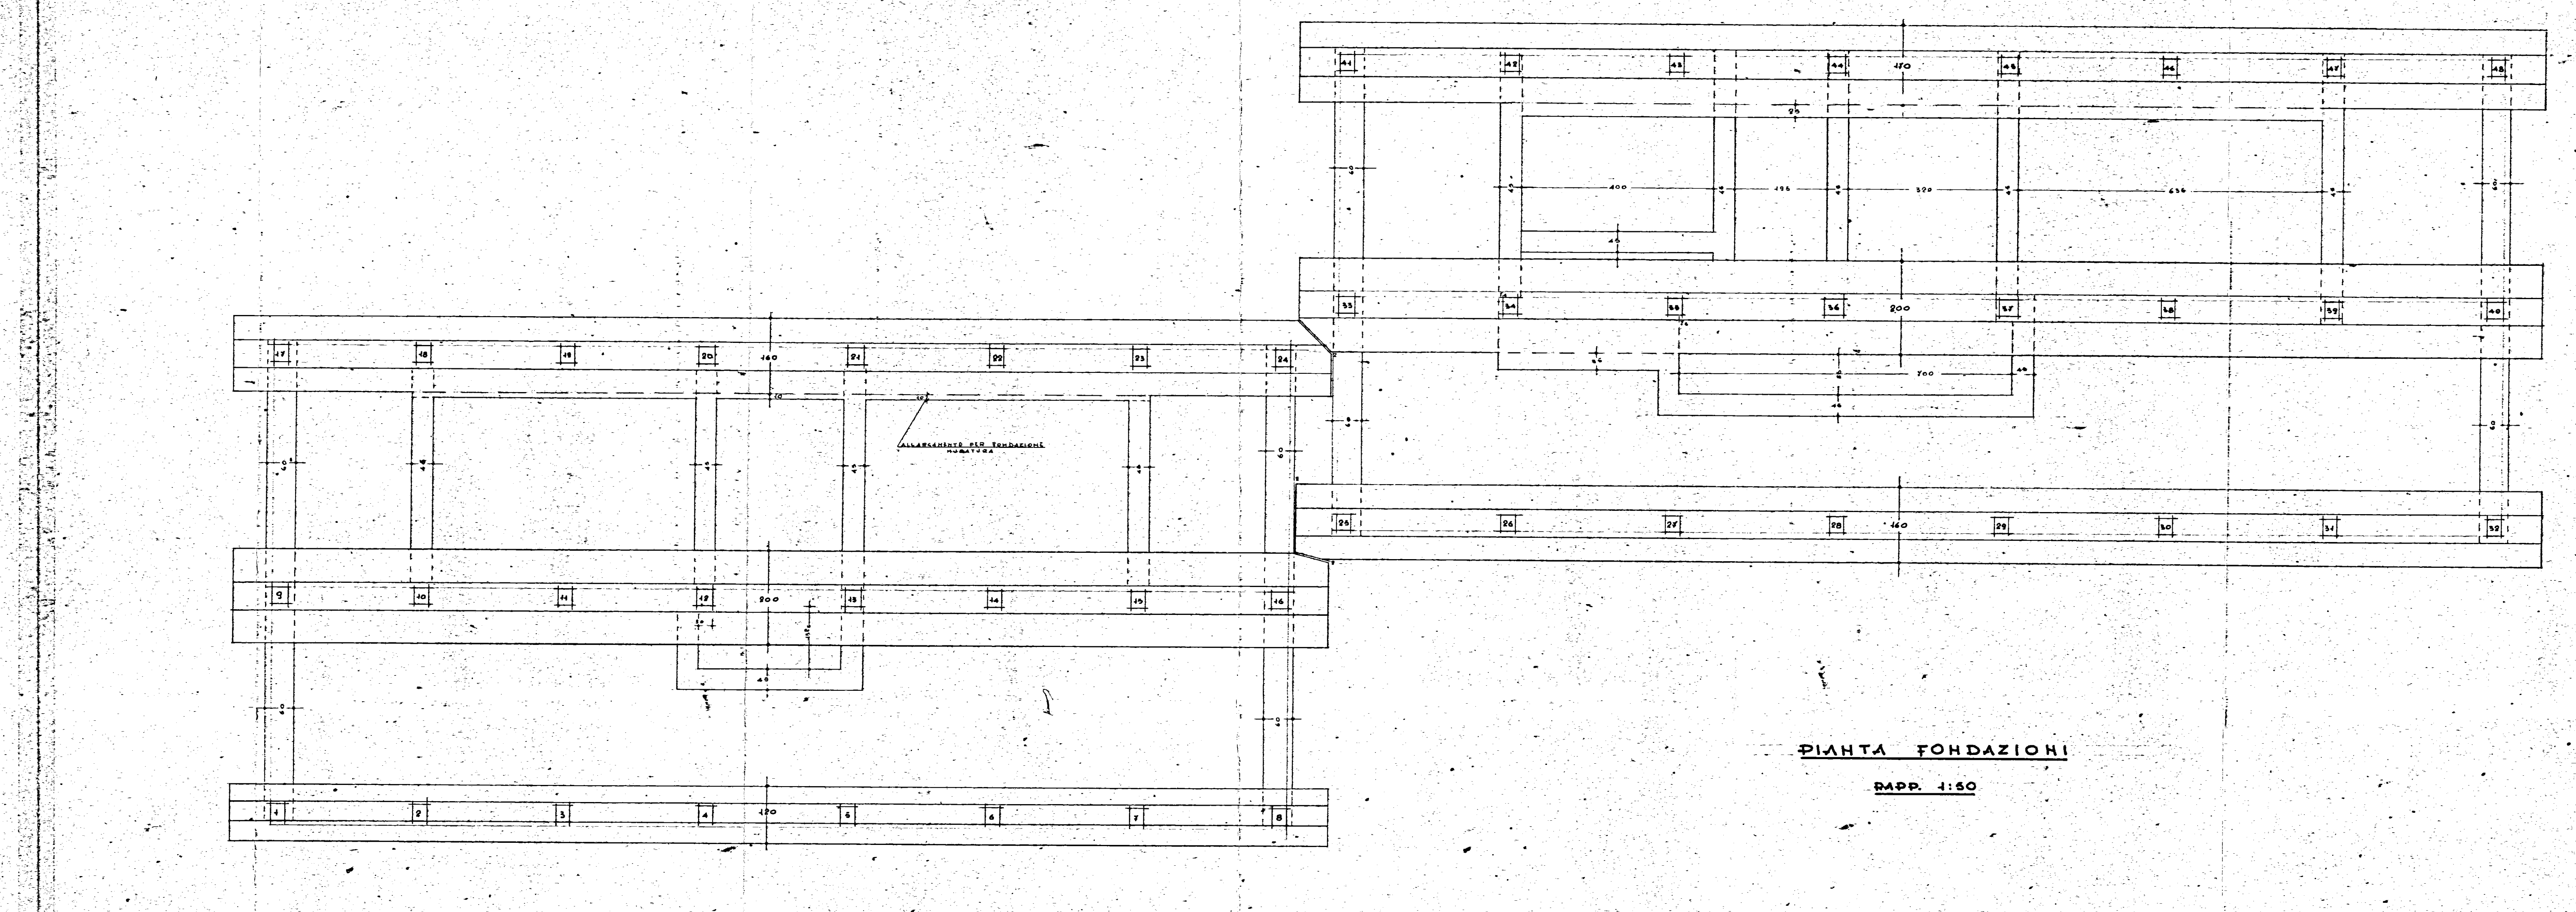

PIANTA FONDAZIONI

RAPP. 1:50

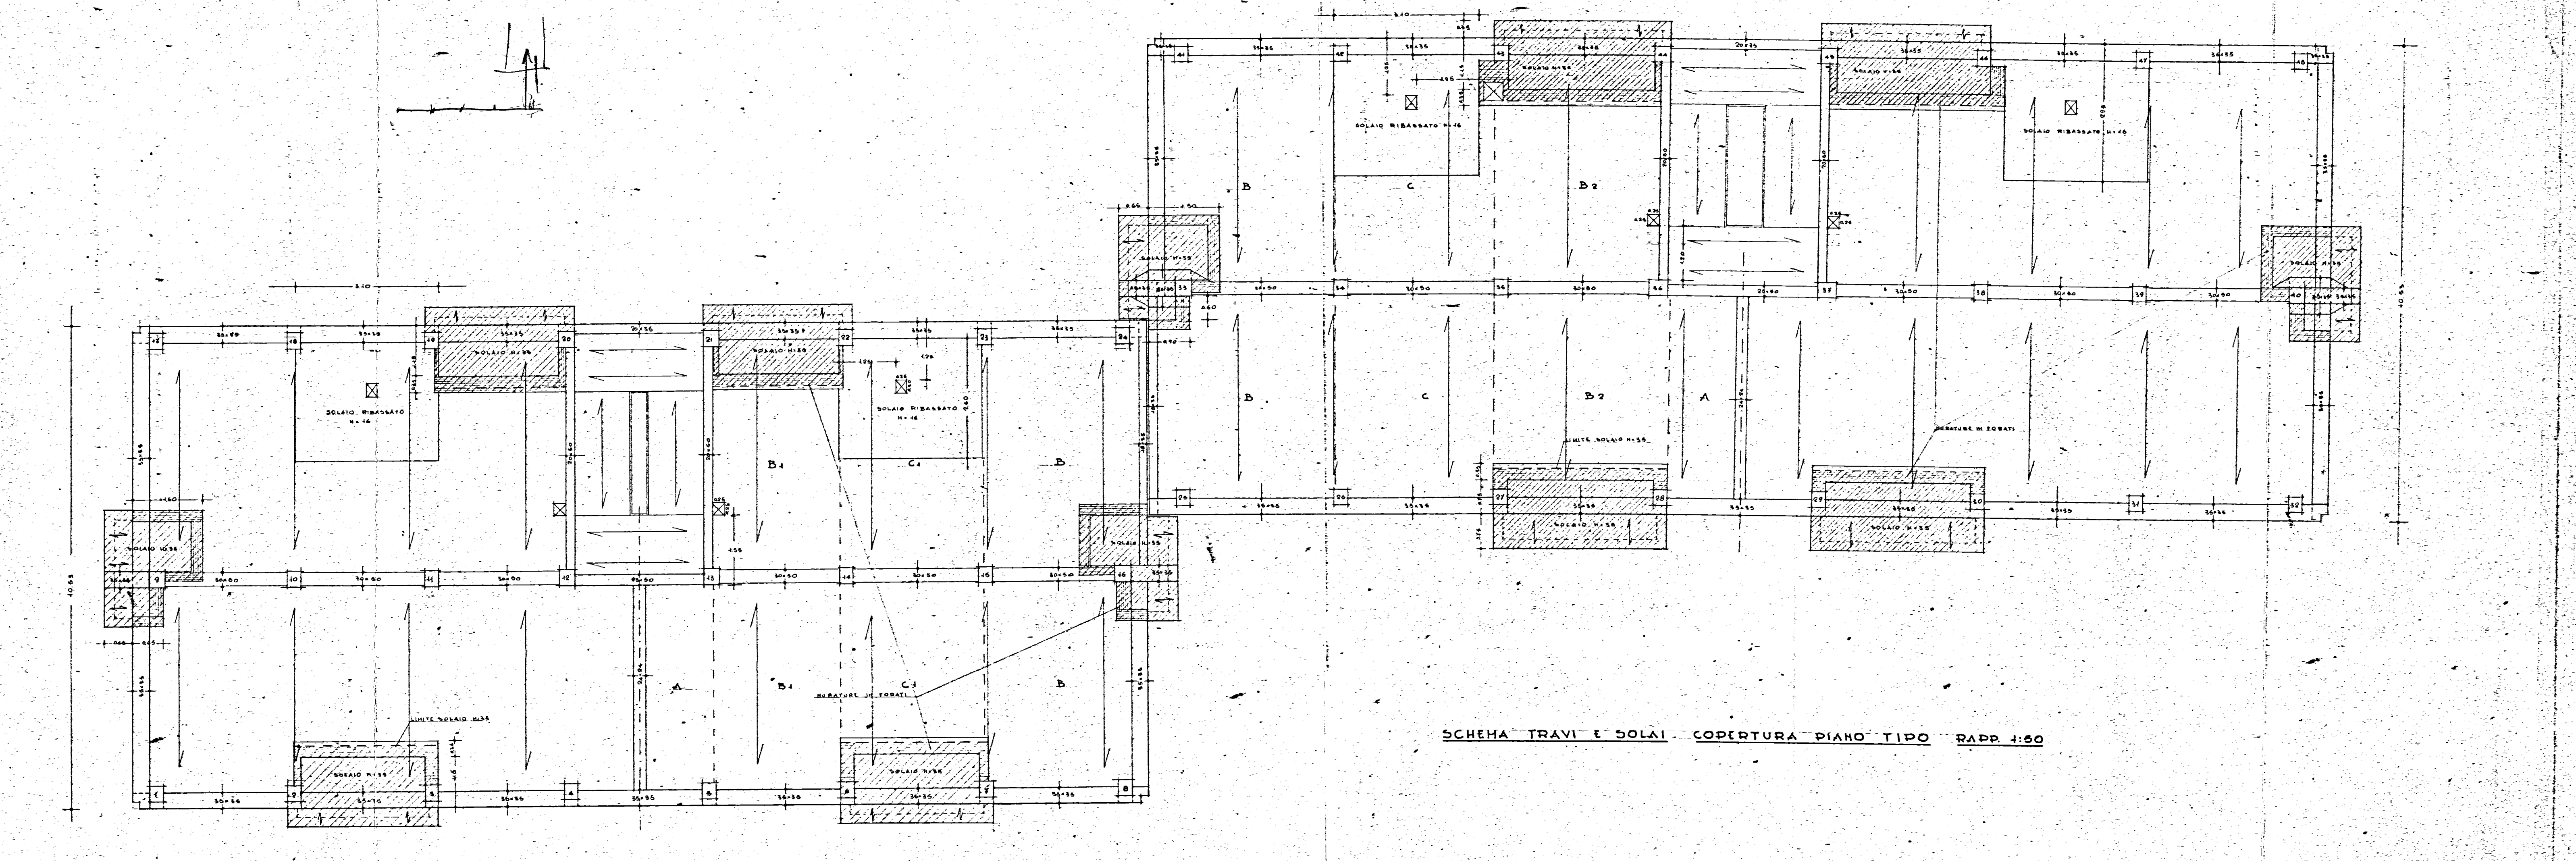

SCHEMA TRAVI E SOLAI COPERTURA PIANO TIPO RAPP. 1:50

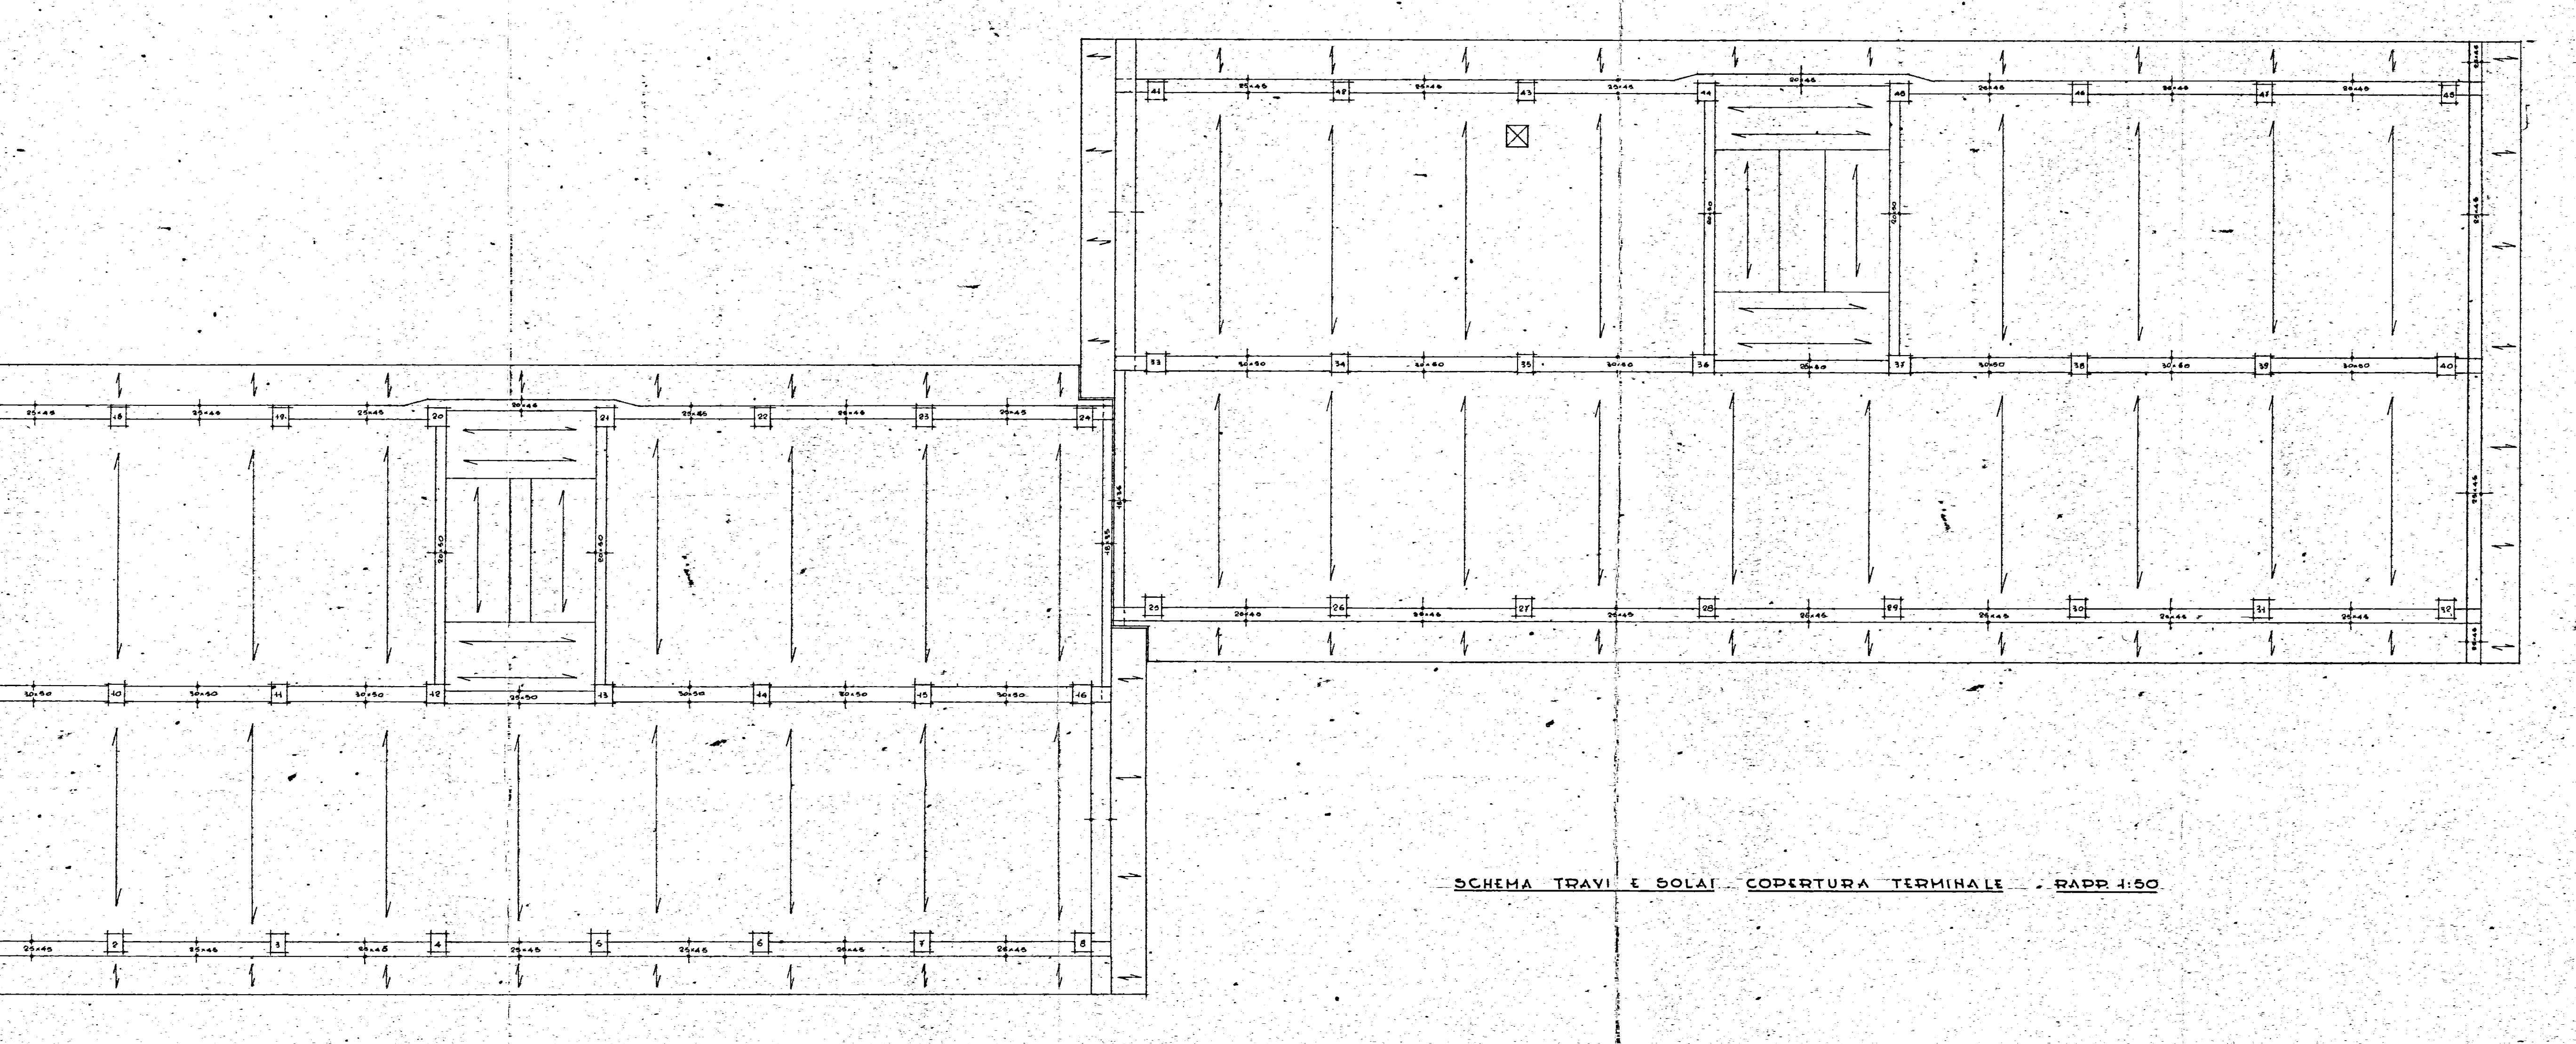

SCHEMA TRAVI E SOLAI COPERTURA TERMINALE RAPP. 1:50