Cornach 22085

COMUNE DI ERCHIE

PLANIMETRIA GENERALE CASE PER LAVORATORI AGRICOLI DIPENDENTI DI CUI ALLA LEGGE 30-12-1960 n: 1676

1.577.

Spract. 3352 £ 90.000 H20
" 3348 " 935.000
" 3349 86.000
" 3350 64.000
" 3351 86.000
3353 64.000
3354 86.000
3355 80.000
56 86.000

Palazzine 3
Alloggi 10

15-3-1965
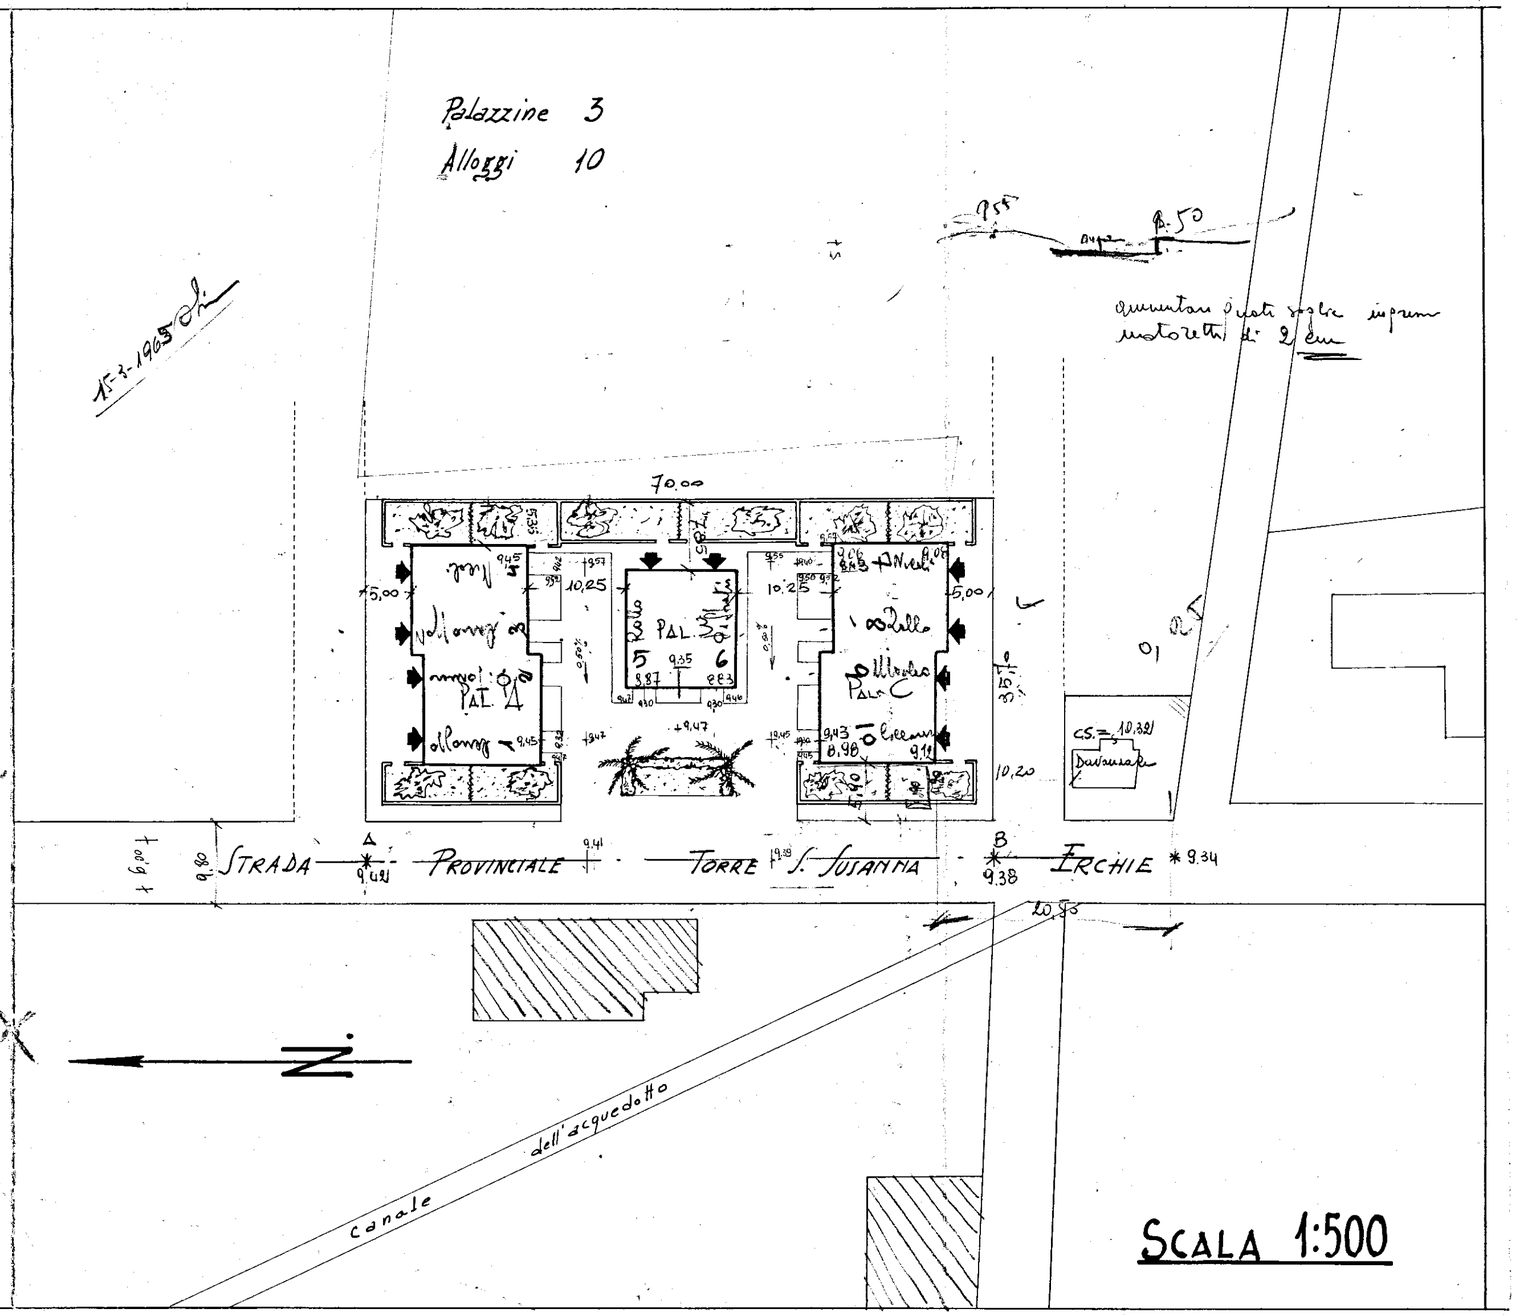
aumentare di metri sopra indicate
motoretti di 2 cm