CASE POPOLARI IN BRINDISI - LEGGE 640 - PALAZZINA TIPO A CON DUE SCALE

SCALA 1:100
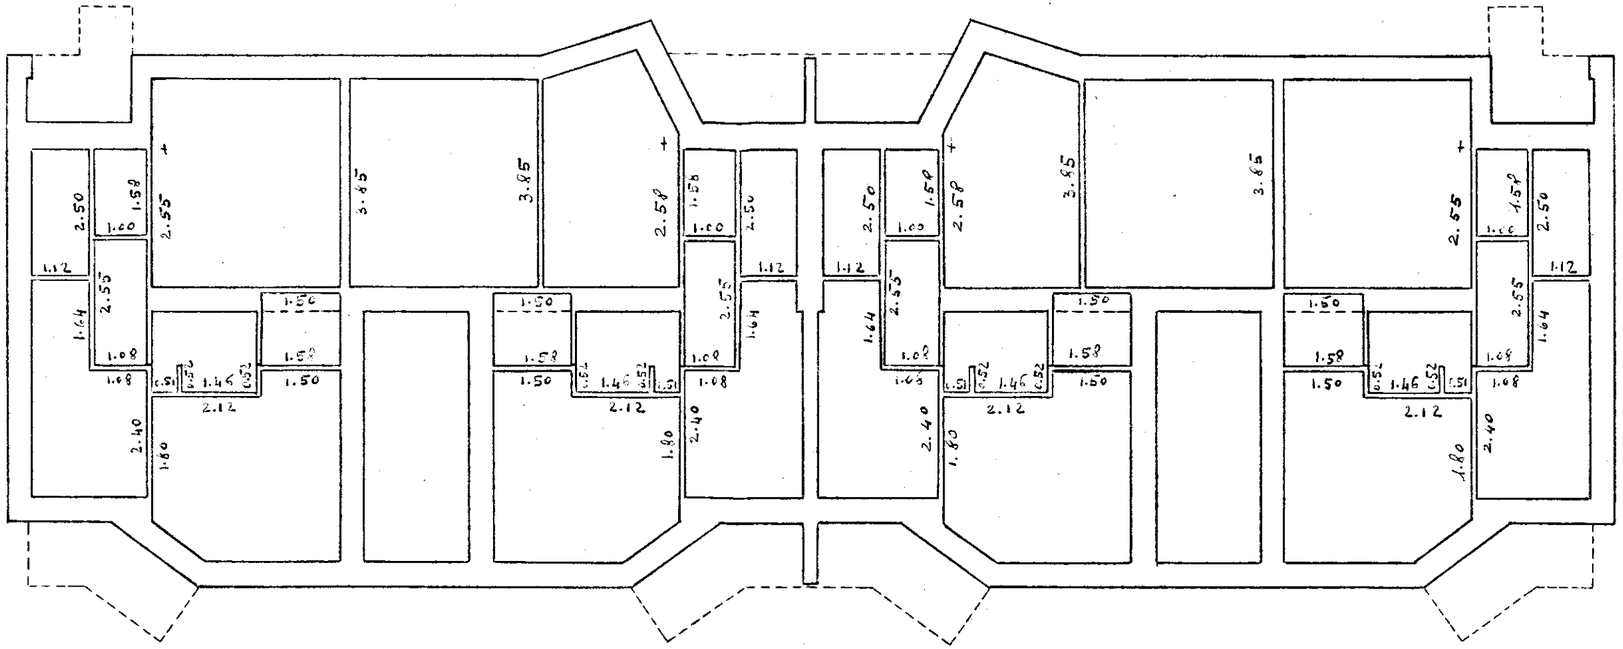
PIANTA PIANO PRIMO e SECONDO