
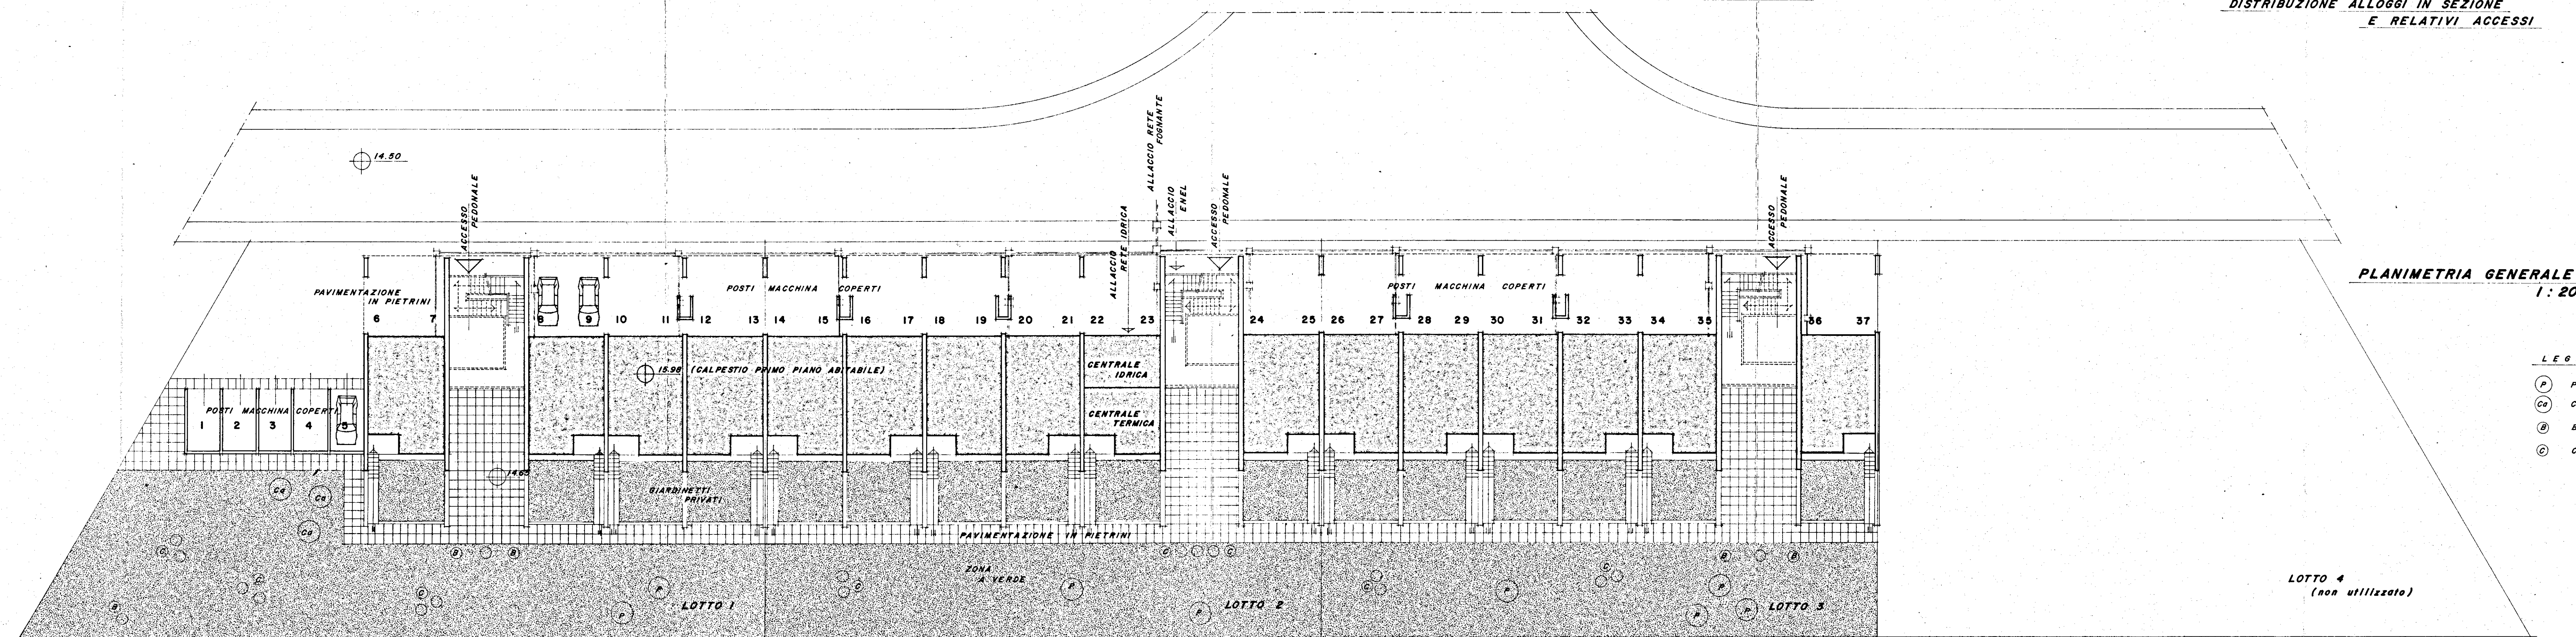
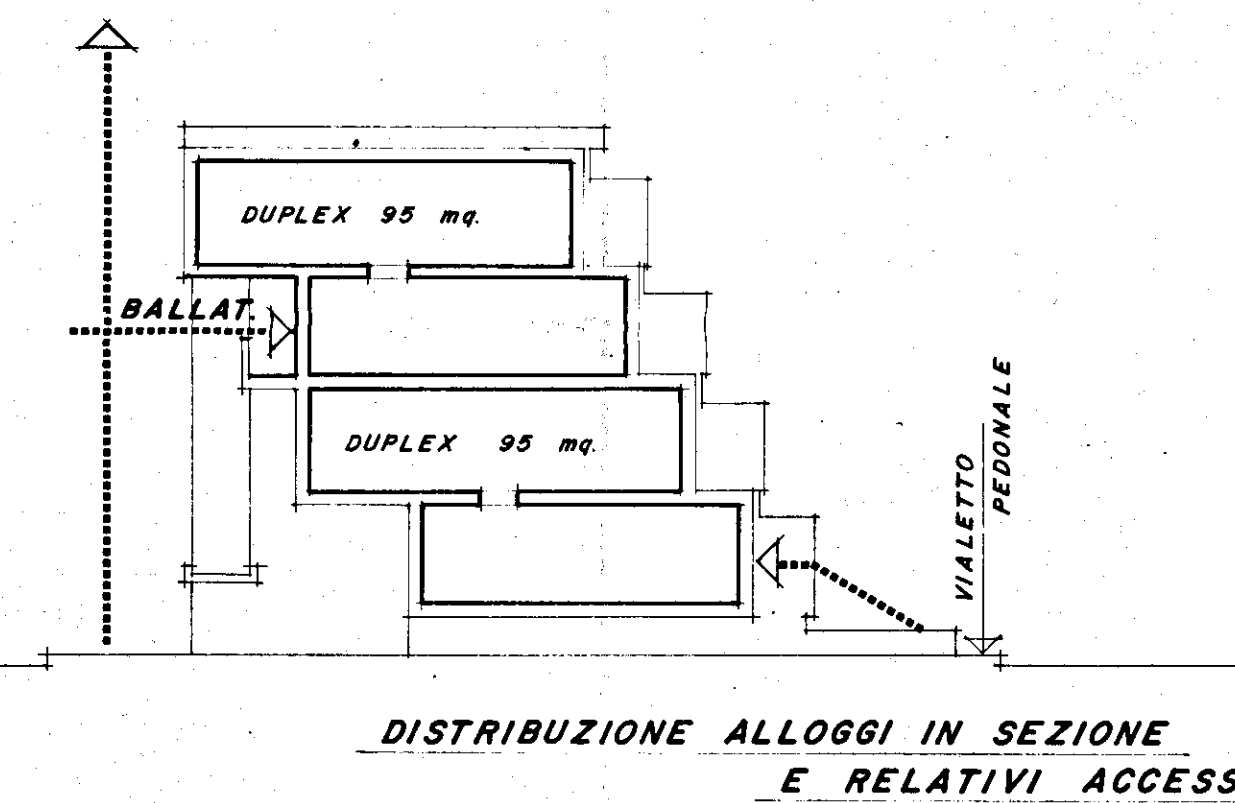
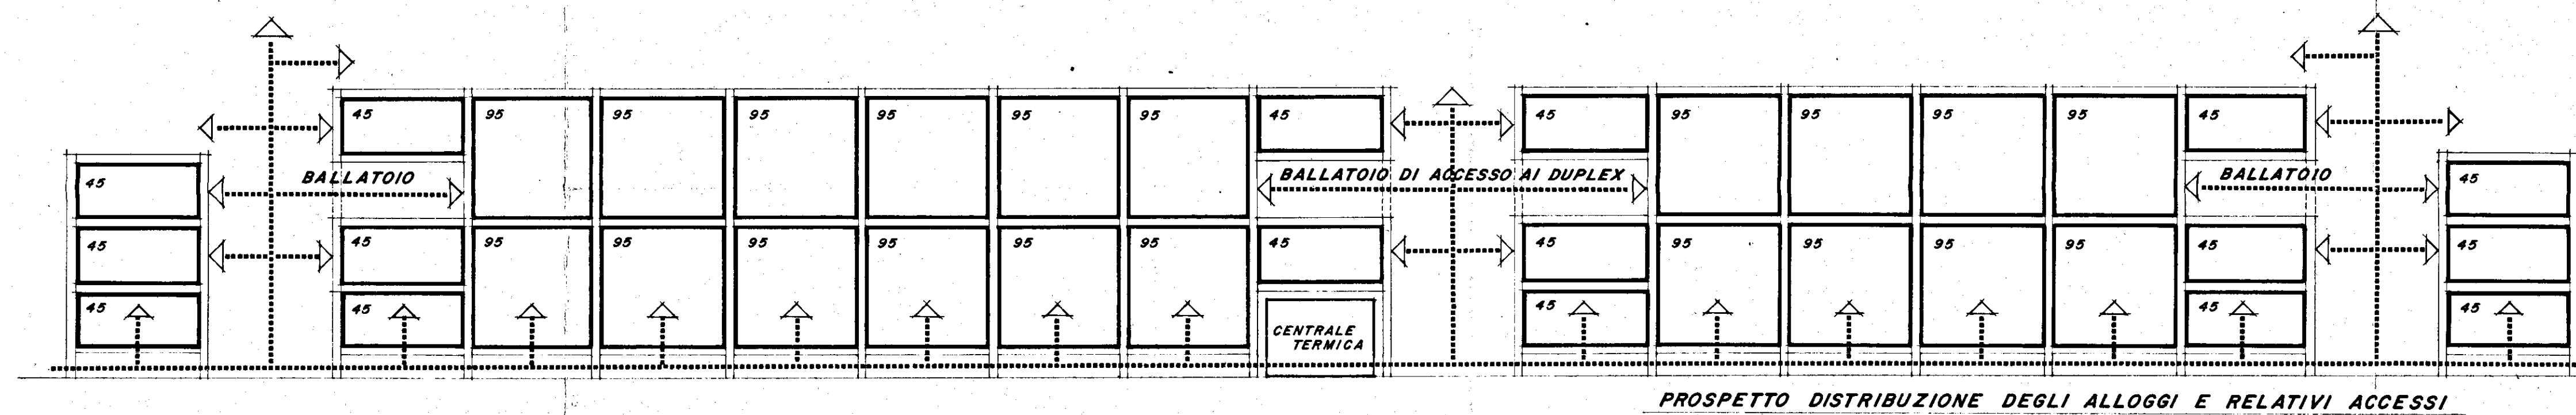
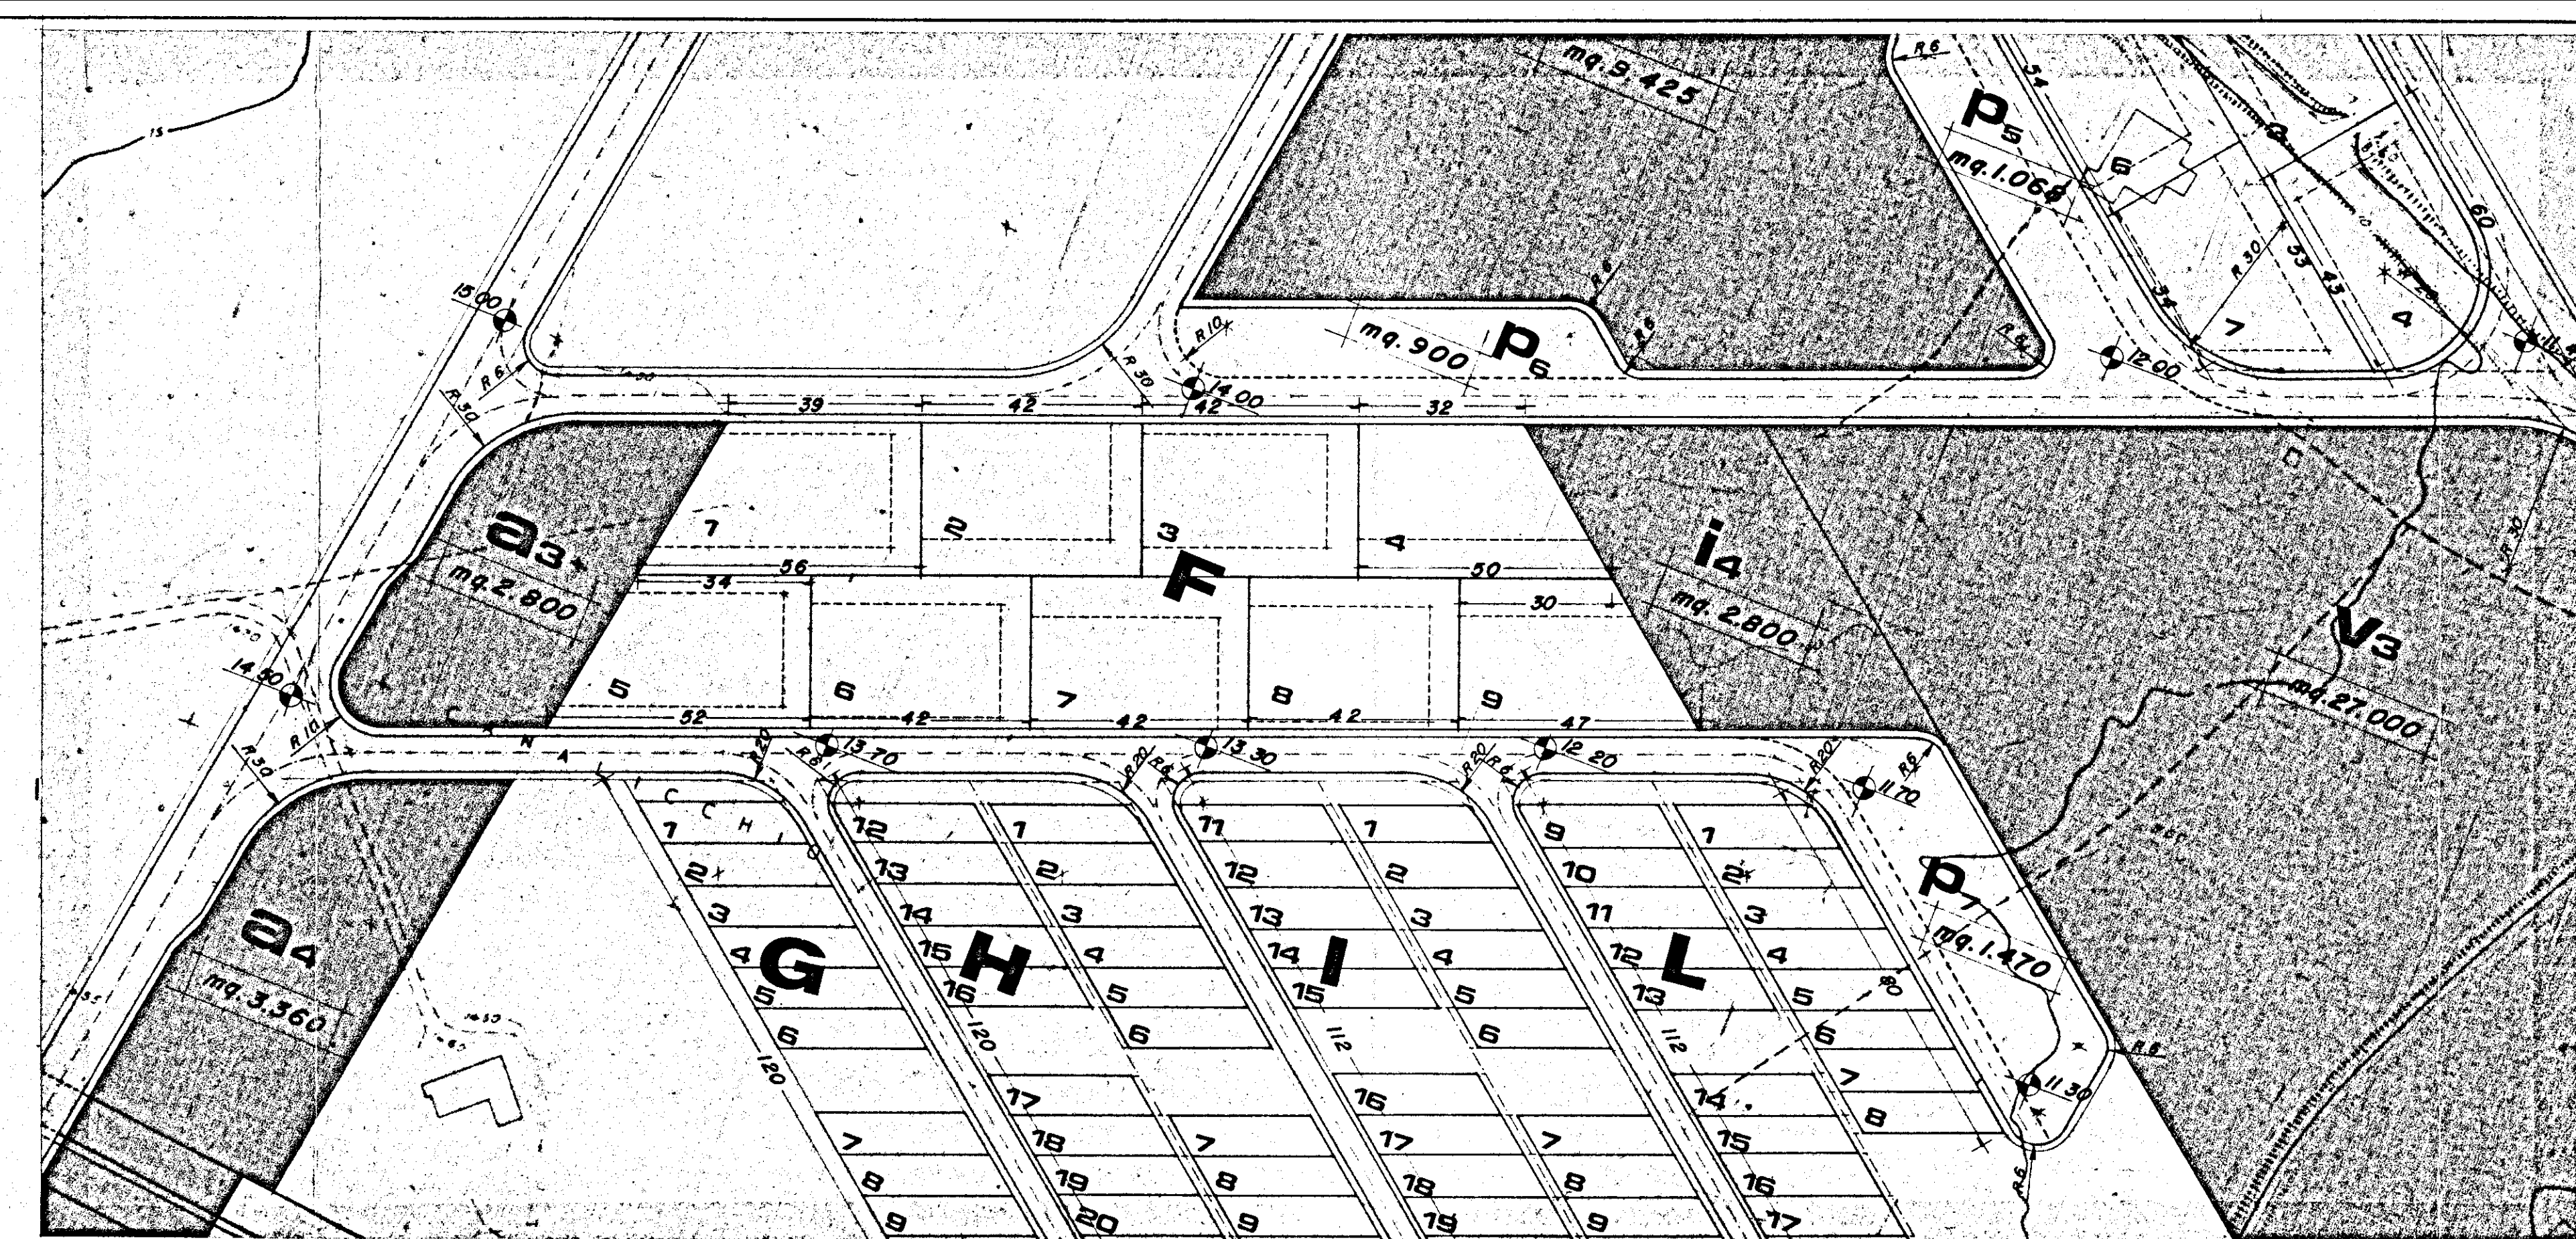


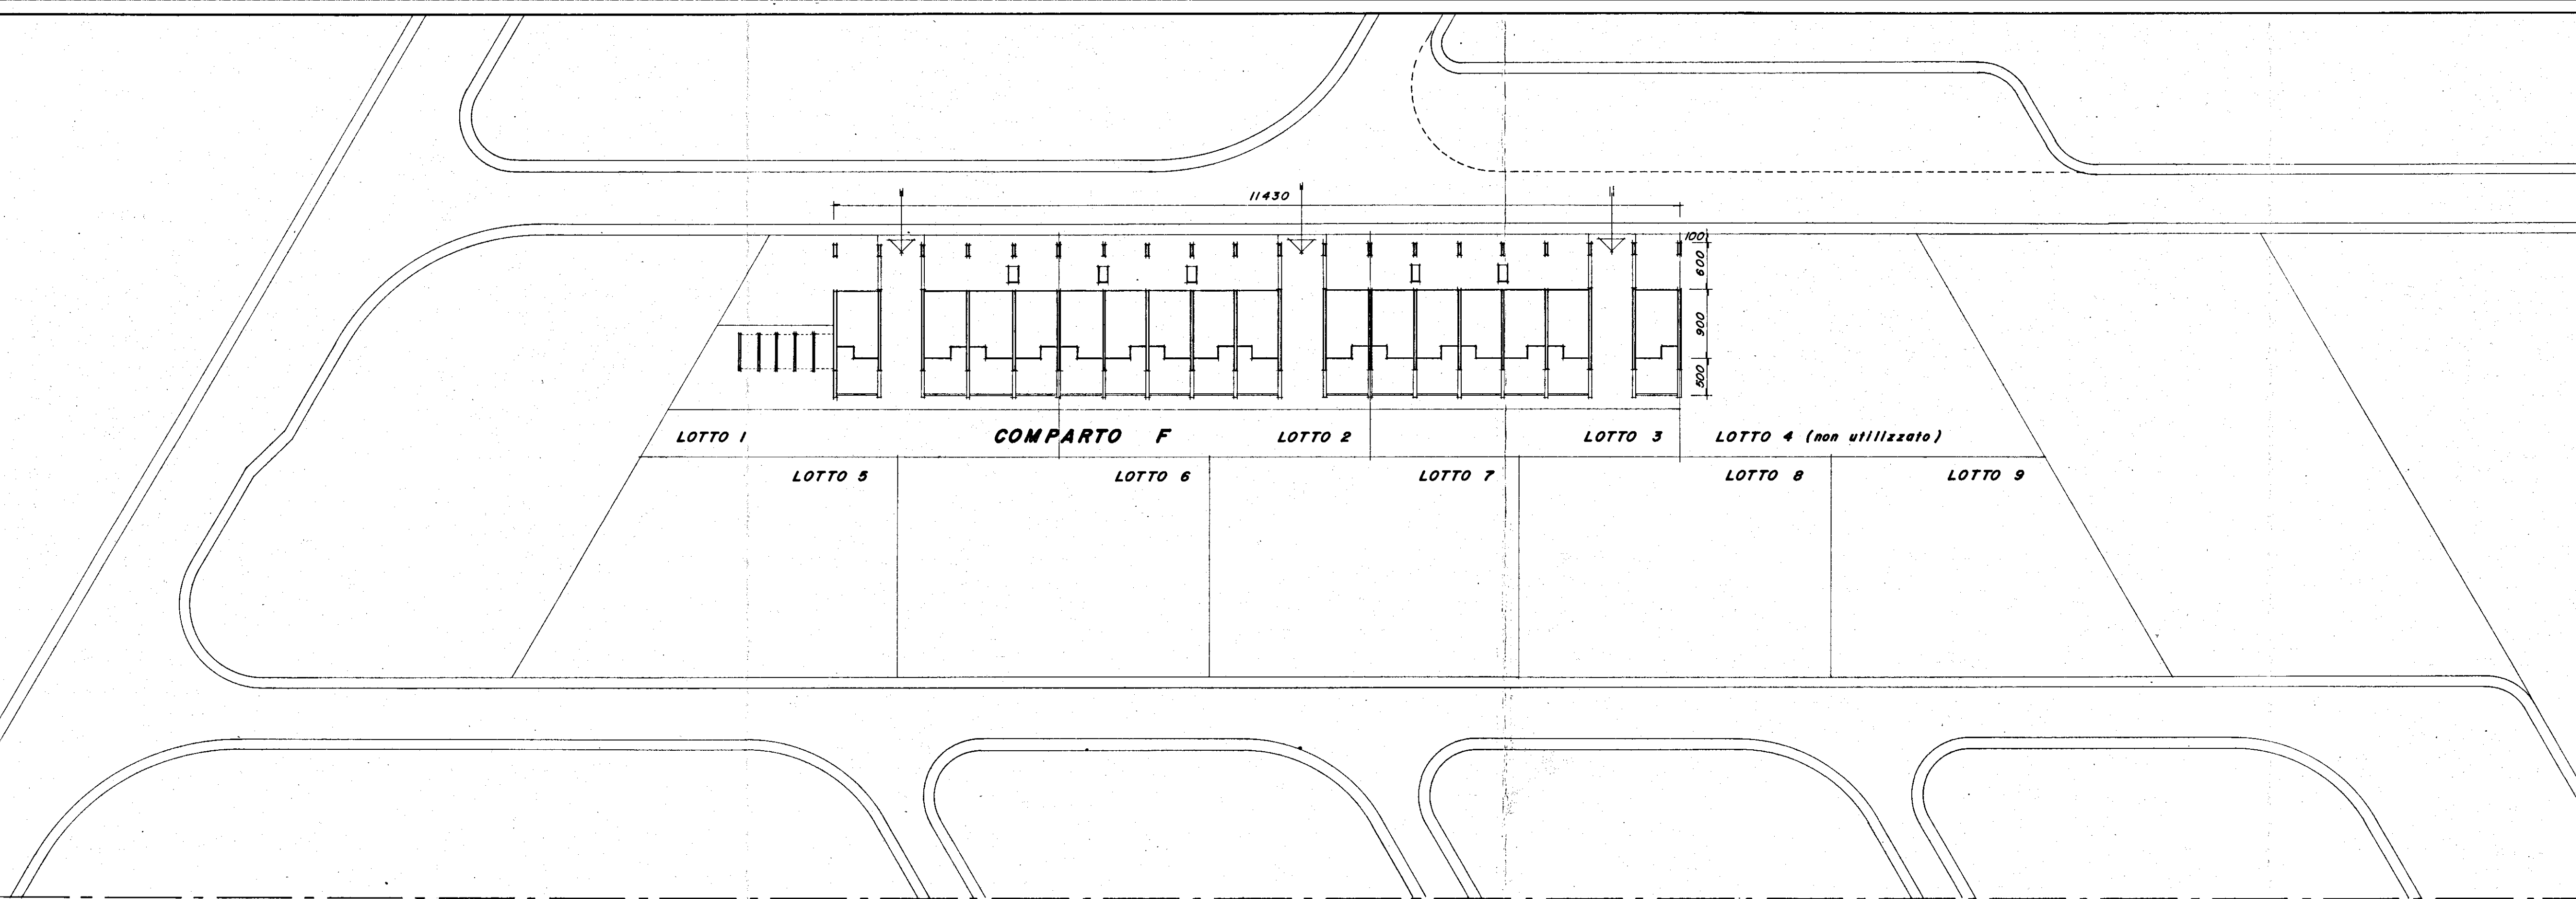

- LEGENDA:
- (P) PINUS PINEA
(Ca) CEDRUS ATLANTICA
(B) BOUGANVILLEA GLABRA
(C) CATRAECUS PIRACANTA

EDI.CO.M. s.r.l.
L'Amministratore Unico

-ISTITUTO AUTONOMO PER LE CASE POPOLARI DELLA PROVINCIA DI BRINDISI-

LEGGI 5/8/1978 n. 457

**PROGRAMMA ESECUTIVO DI
INTERVENTO n. 72 e 73**

APPALTO-CONCORSO PER LA PROGETTAZIONE E LA COSTRUZIONE DI EDIFICI RESIDENZIALI IN BRINDISI (RIONE PERRINO) PIANO DI ZONA 167.	SCALA 1: 10000 1: 5000 1: 2000
---	--

COMPARTO F LOTTI 1-2-3-4

086770

AGE

PLANIMETRIE GENERALI E STRALCIO
PLANIMETRICO

G STUDIO
5
PROGETTISTA
Arch. LUIGI MACCHIA
STUDIO GRUPPO CINQUE
Corso Garibaldi, 53 - BRINDISI
tel. 24047 - 24048

1