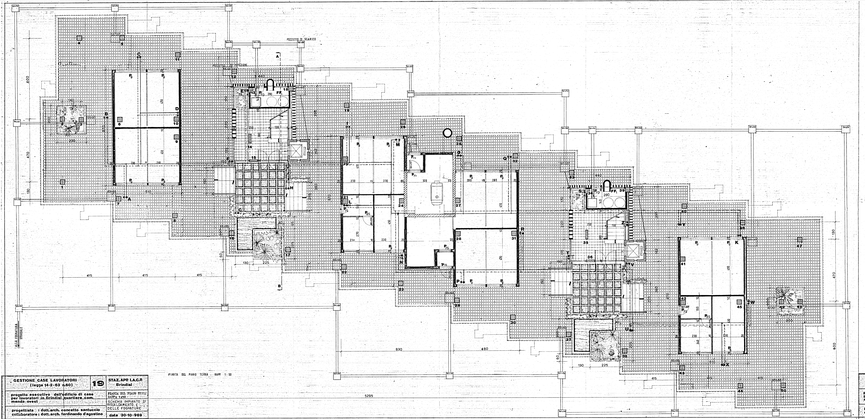

GESTIONE CASE LAVORATORI (legge 14-2-53 n.60)	19	STAZ.APO LA.C.P. Brindisi
		data: 30-10-1959


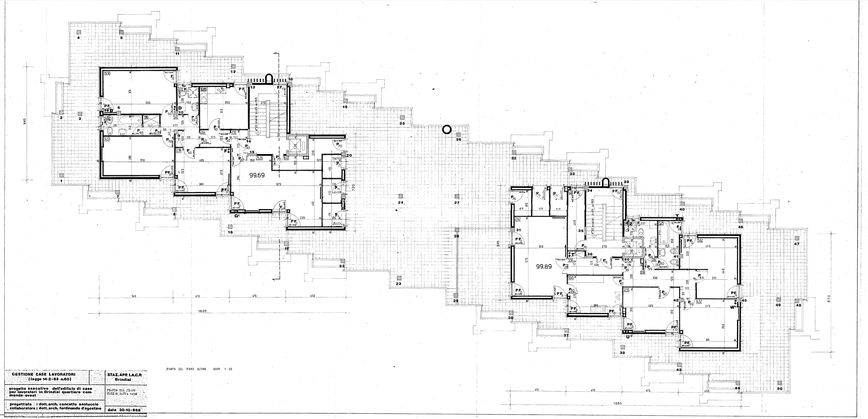

GESTIONE CASE LAVORATORI (legge 14-2-53 n.60)		STAZ.APO LA.C.P. Brindisi
progettista: / dott.arch. concetto venturini collaboratore: / dott.arch. ferdinando d'agostino		data: 30-10-1959