
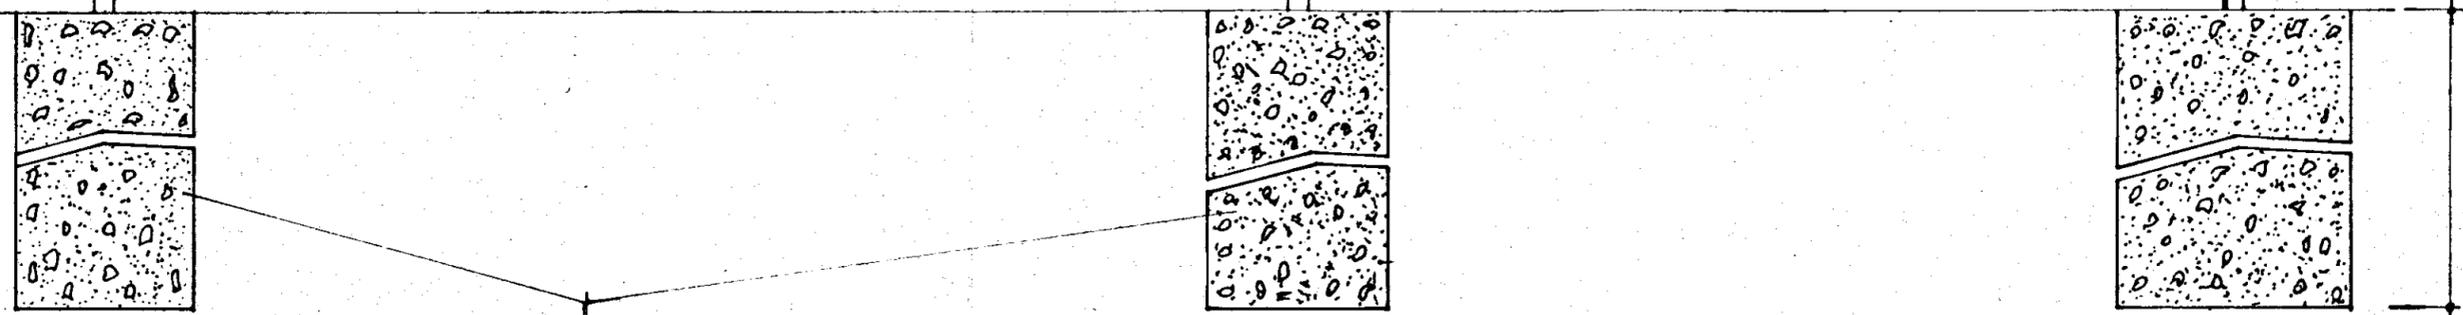
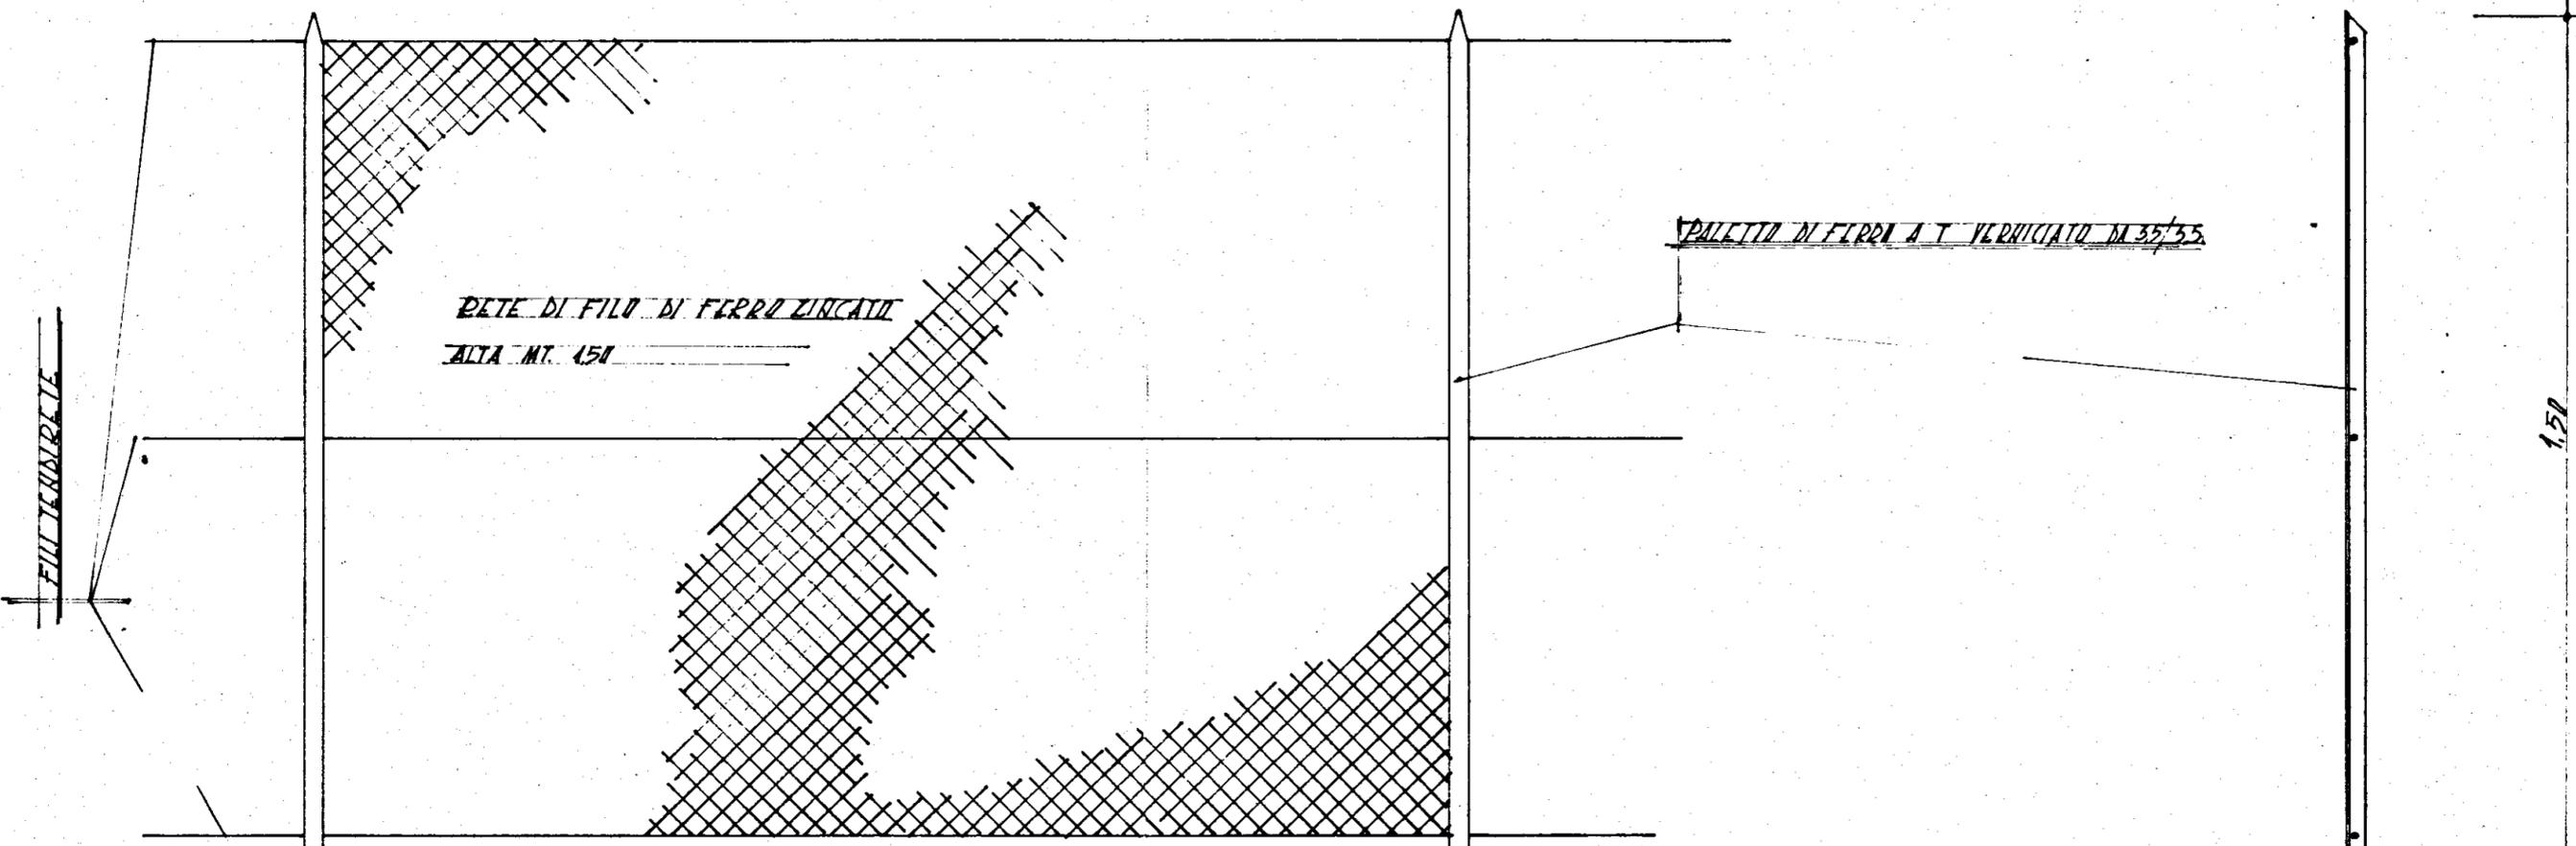


ISTEMAZIONI ESTERNE IN MESSAGNE d/17676 - e/17687
RECINZIONE TIPO - B -

SCALA 1:10

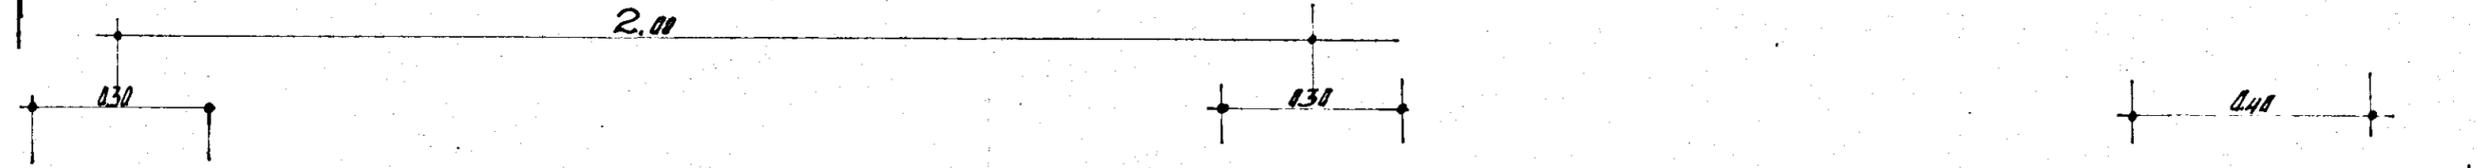

CLS. 10/20