


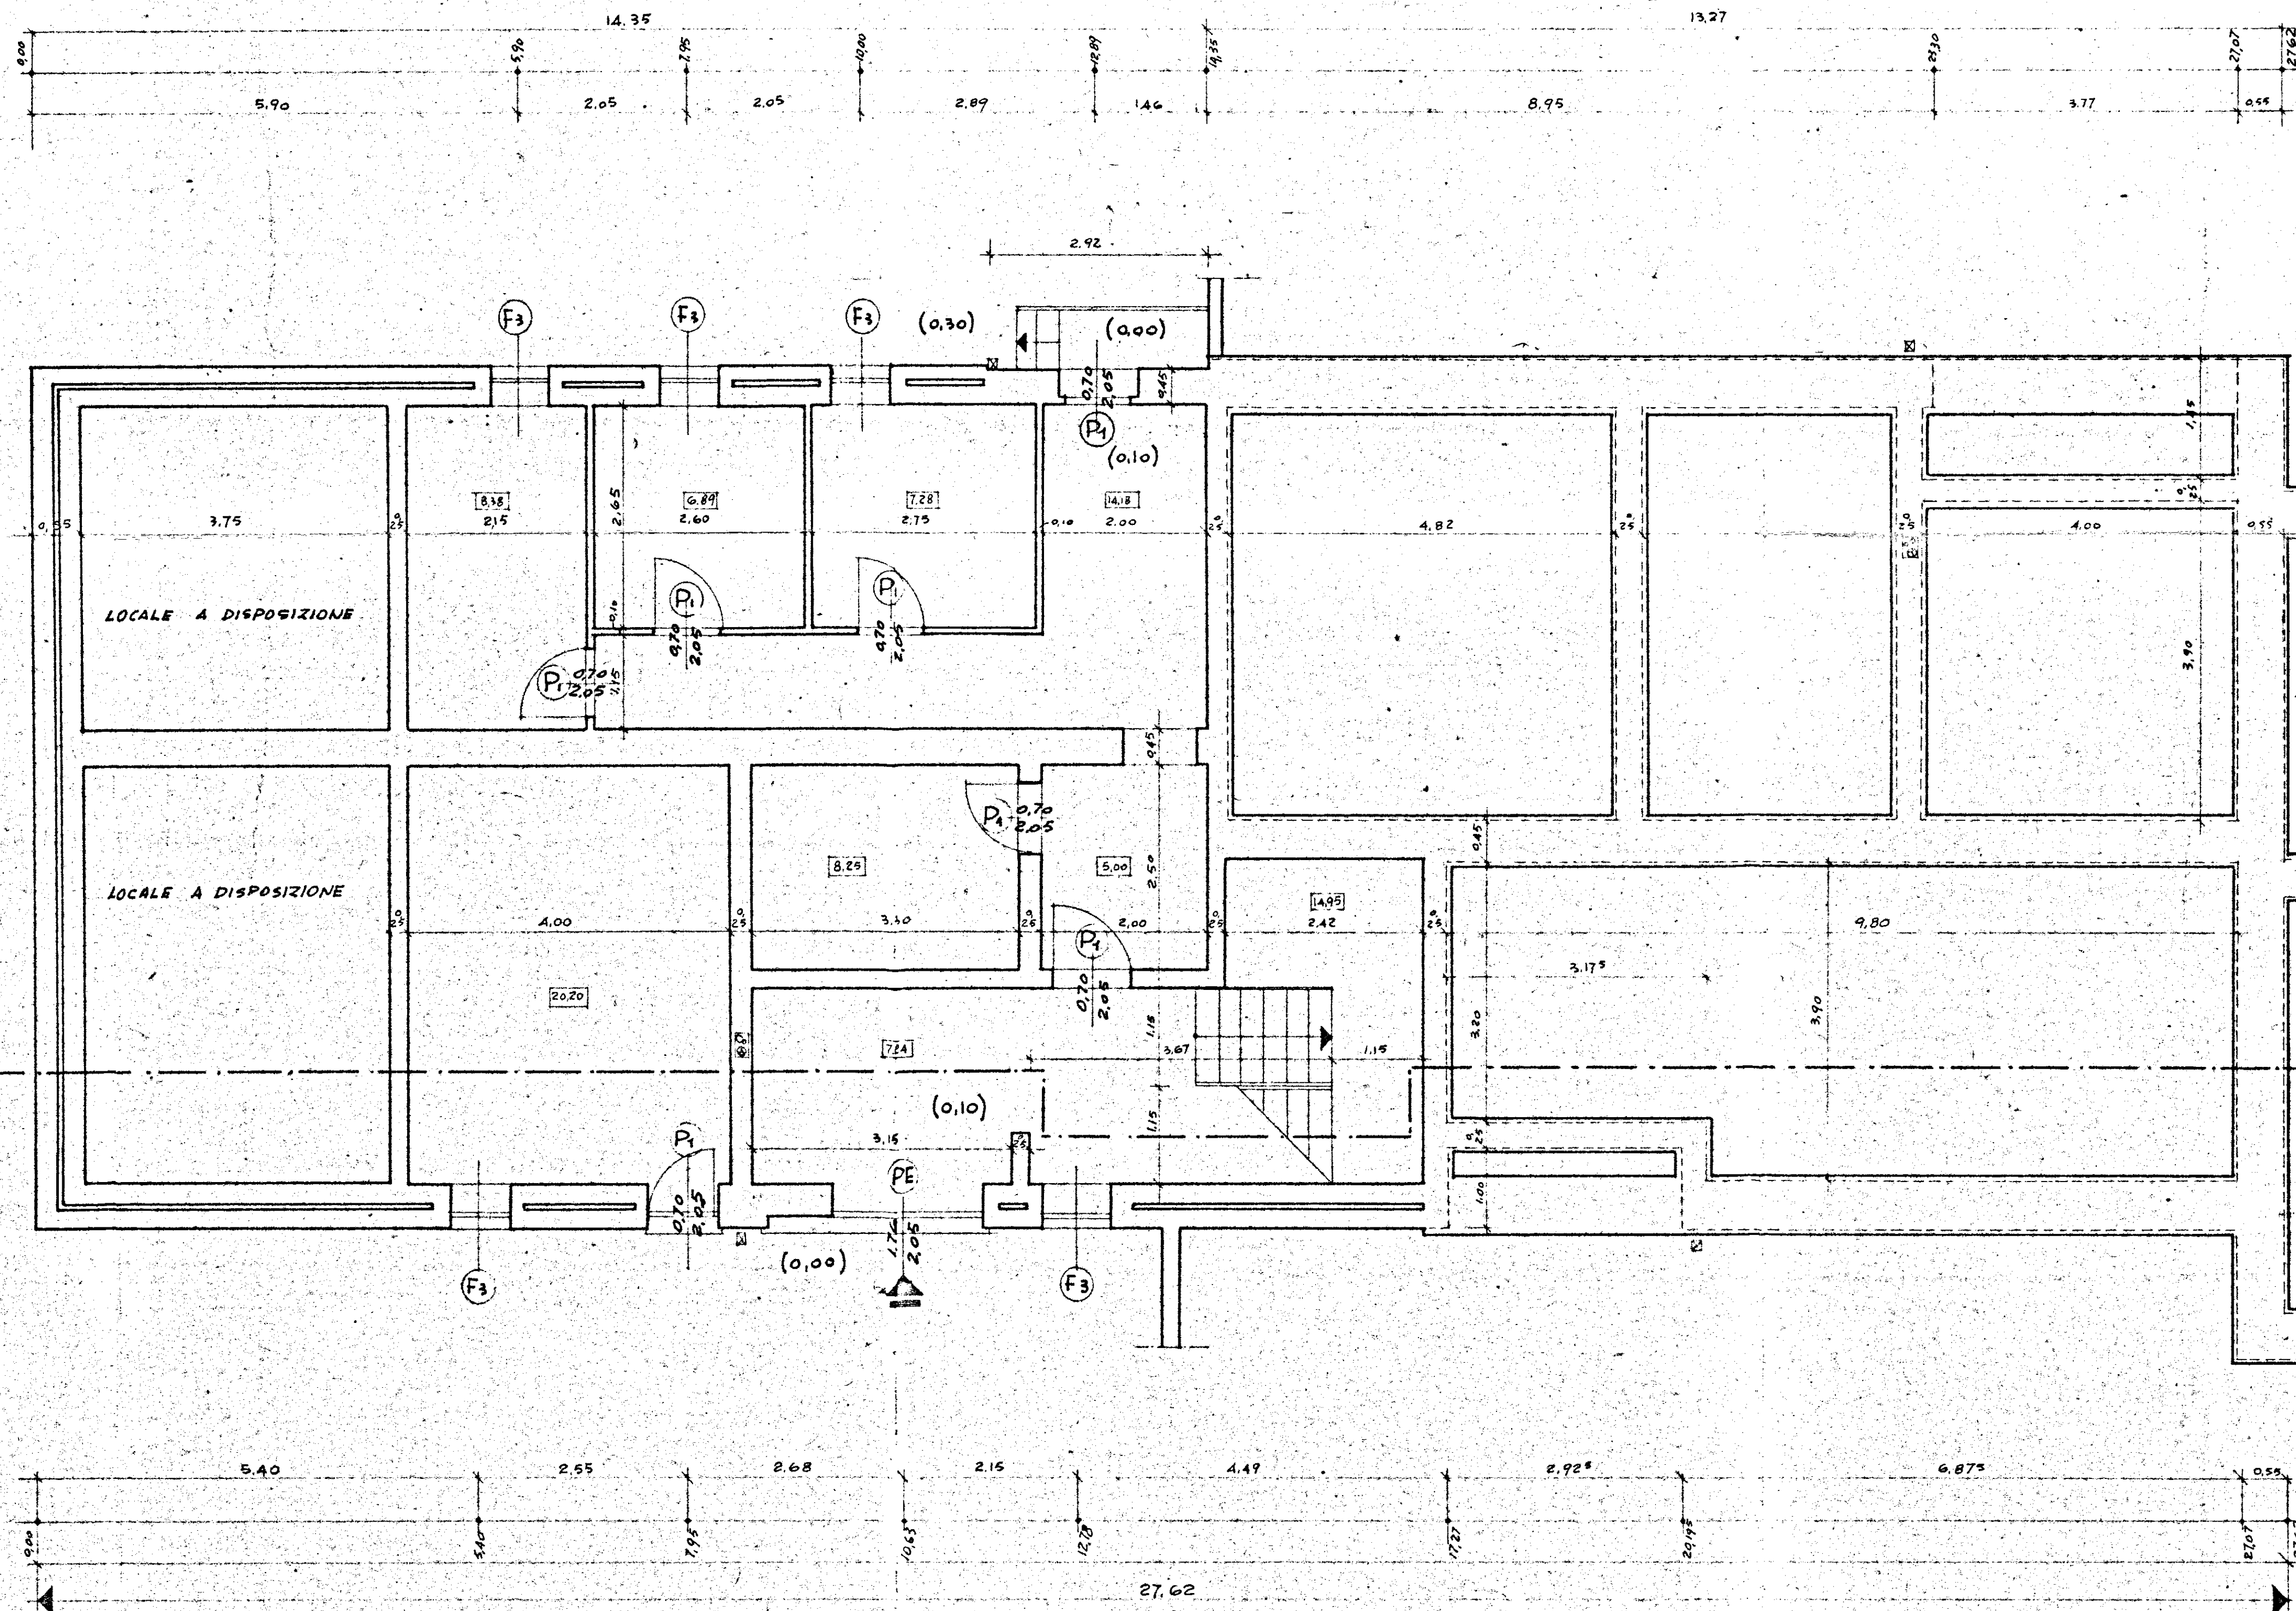

GESTIONE	GRUPPO ARCH. SPACCARELLI, A. BACCIN, BRUNO, DONI, C. BACCIN'	
INA CASA	ed. A	
2° SETTENNIO	DIS. 6757	
CASE IN	TAV. 1ª	
MESAGNE	SERIE 243	
STAZIONE APP.	ROMA	
I.A.C.D.	PIANTA CANTINATO E FONDAZIONI	
BRINDISI	1 Agosto 1959	