
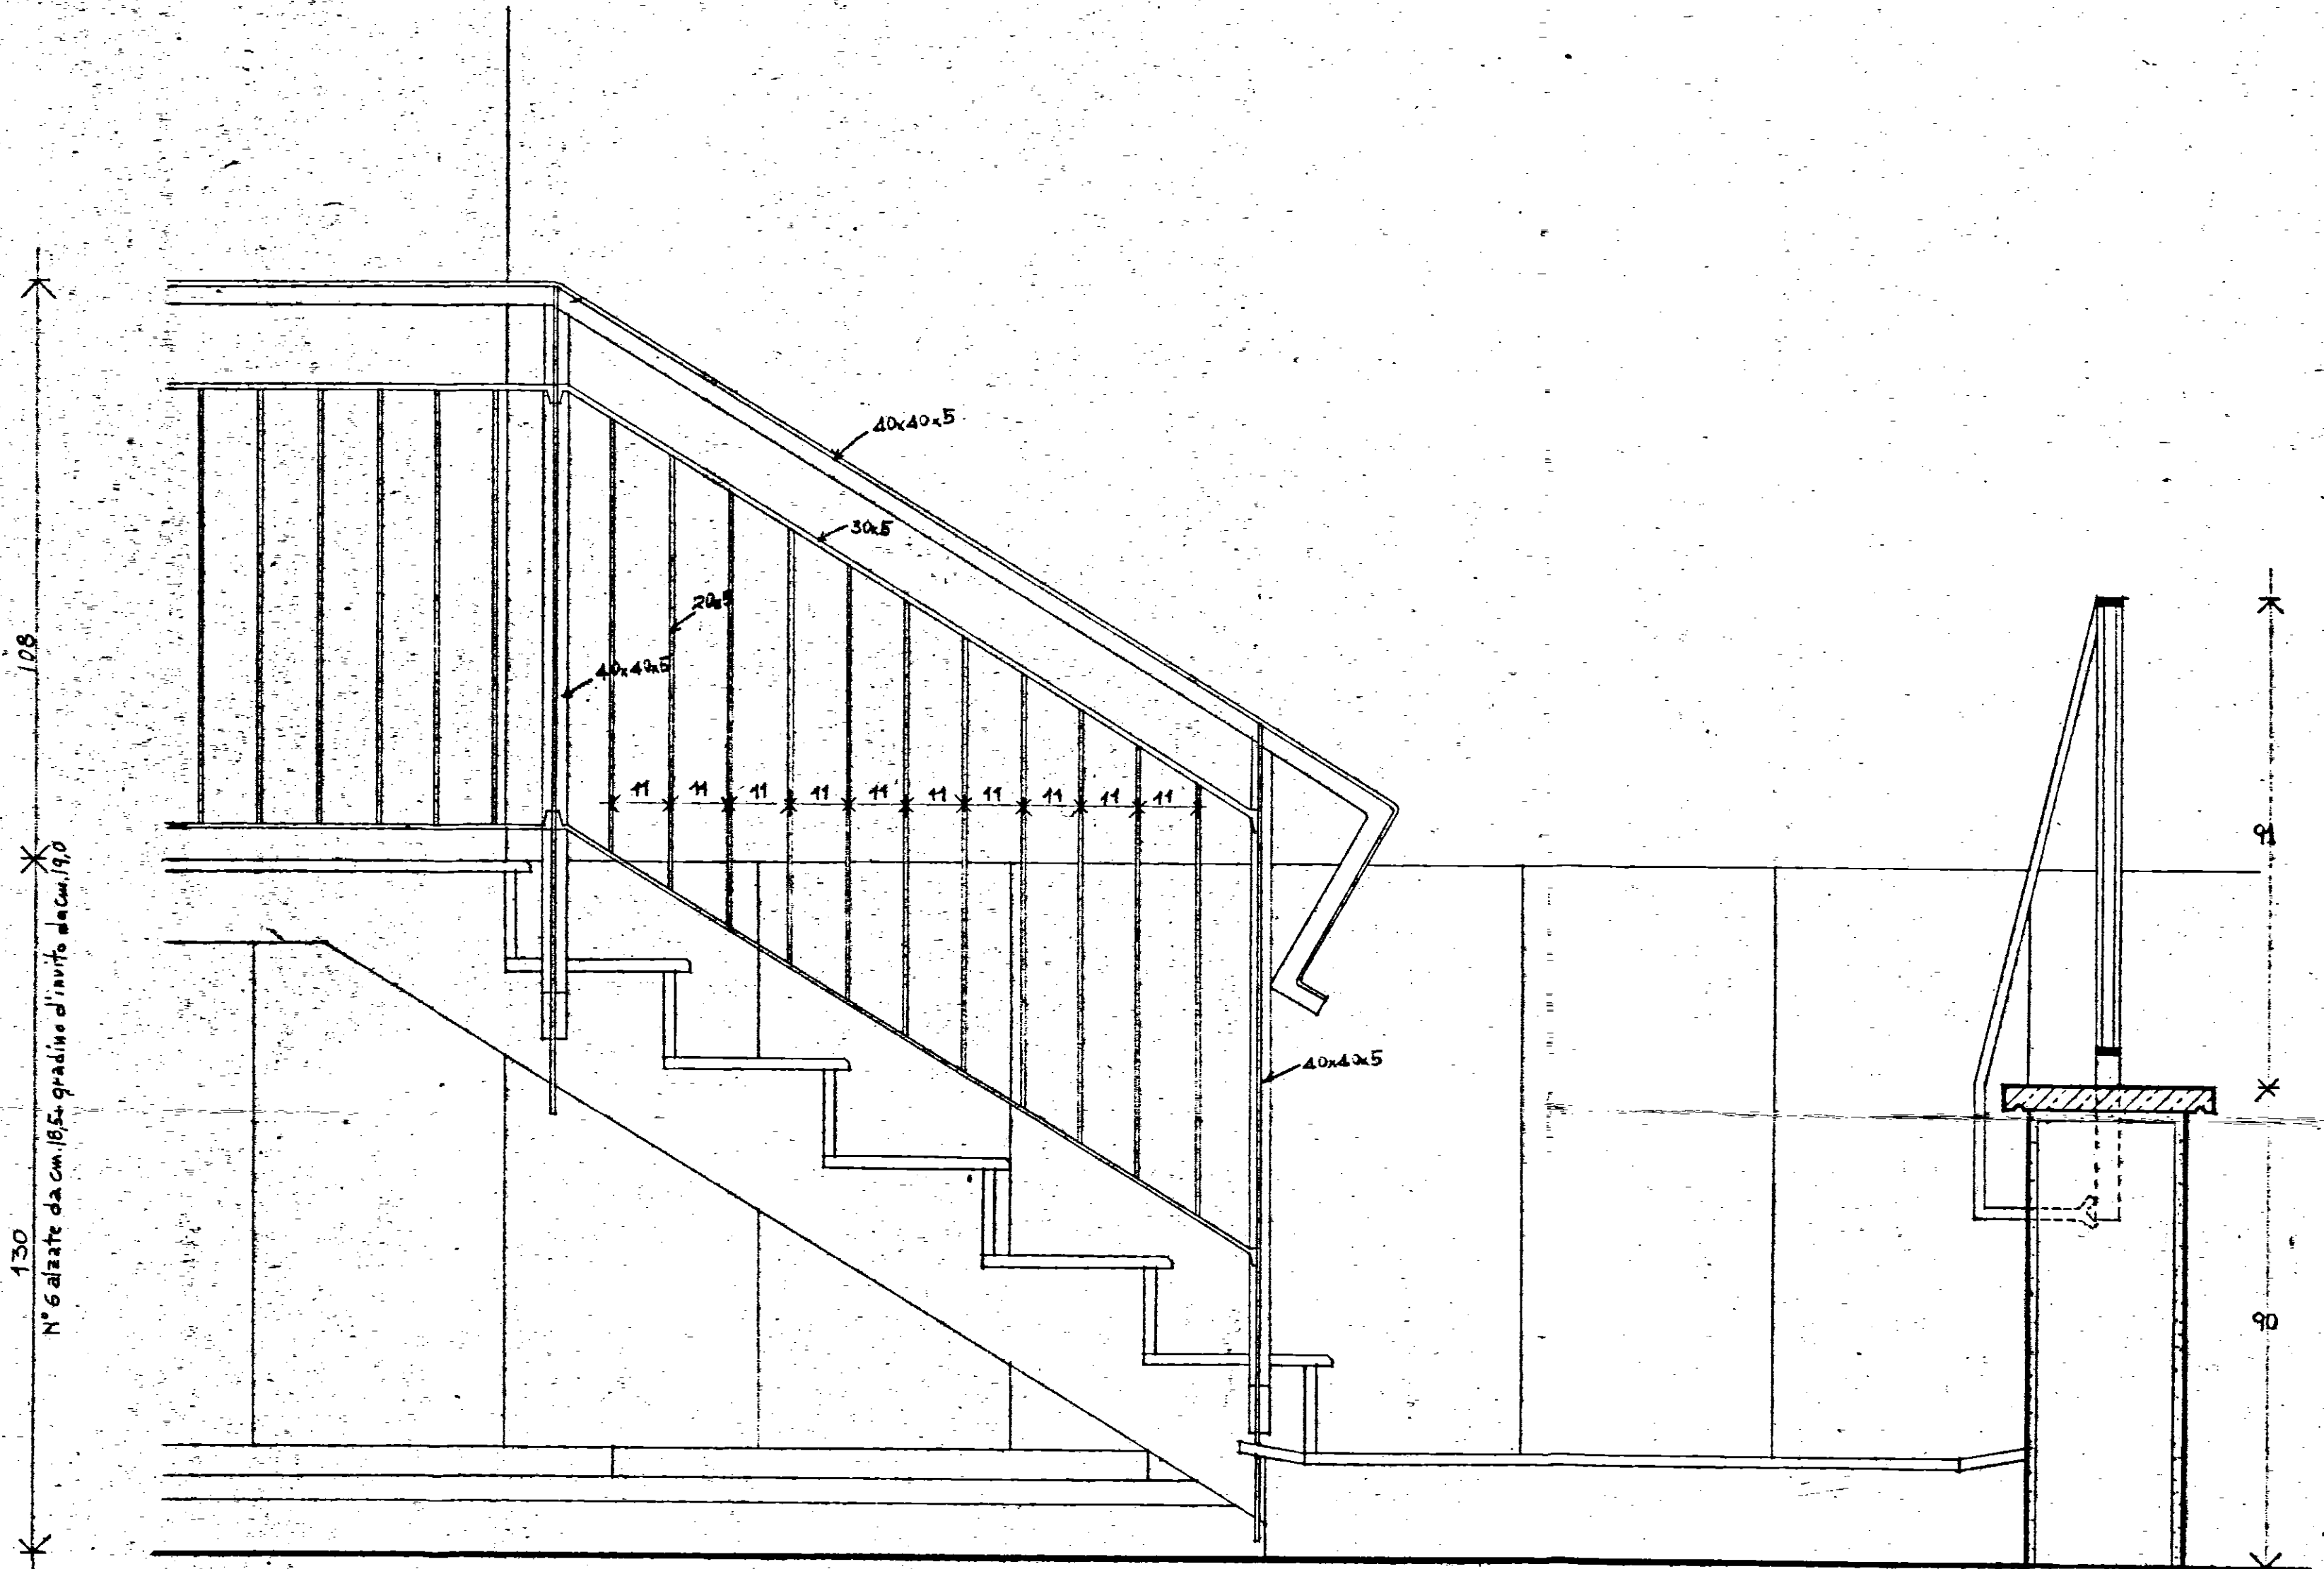
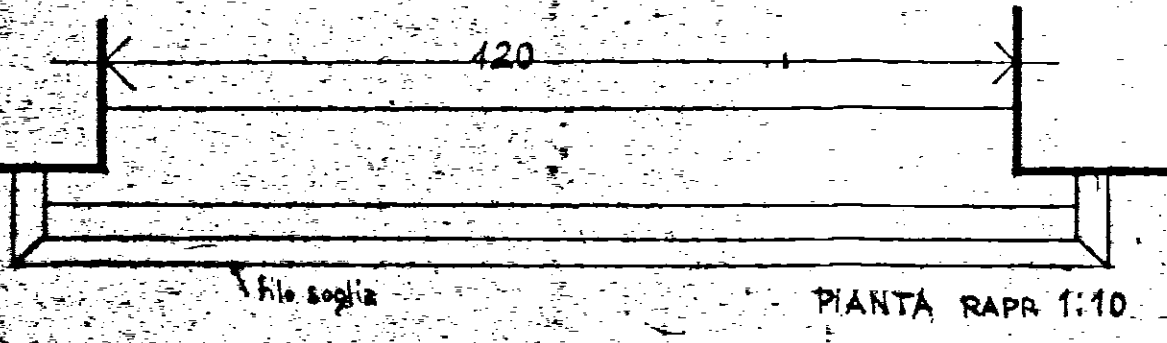
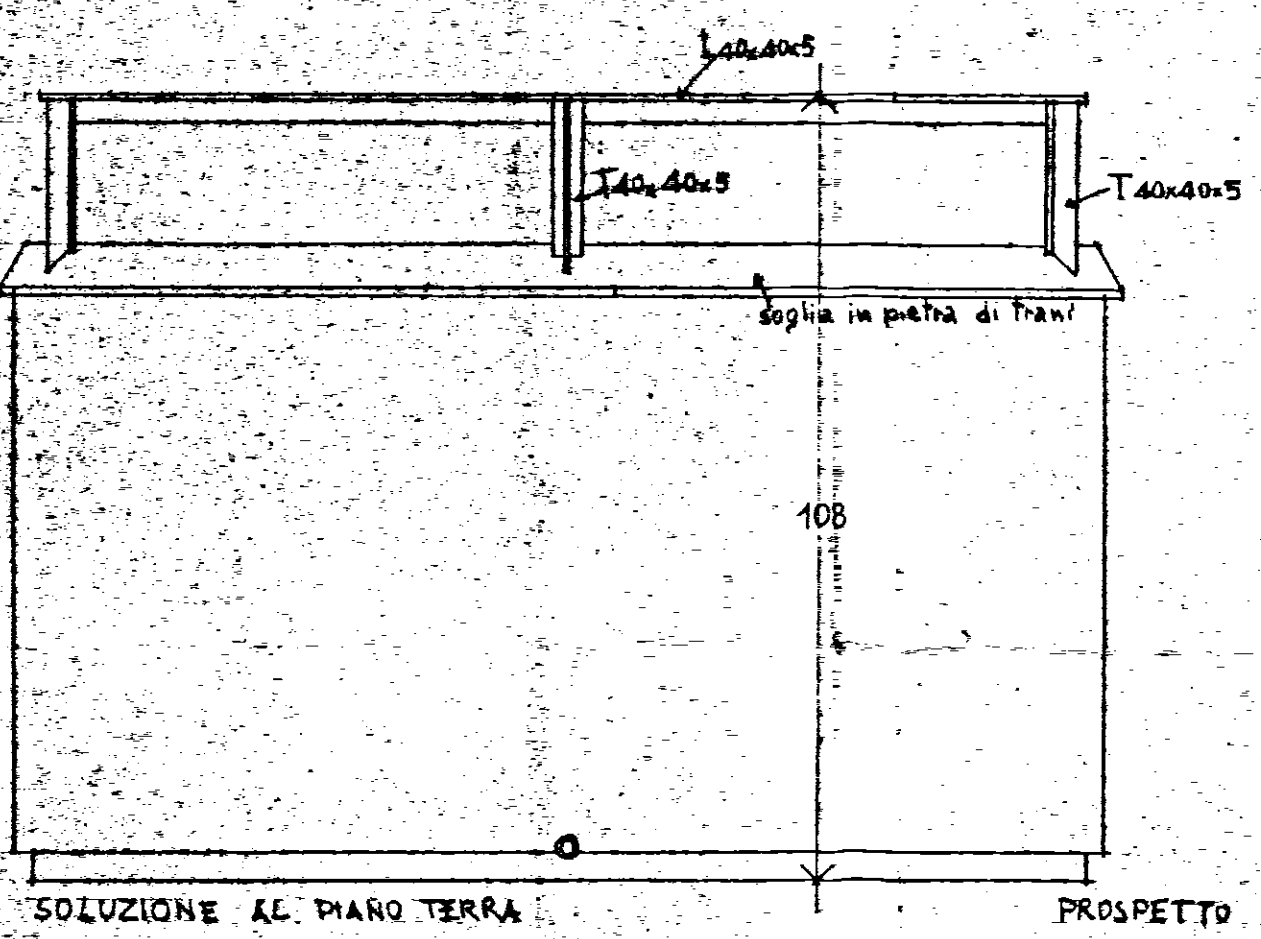
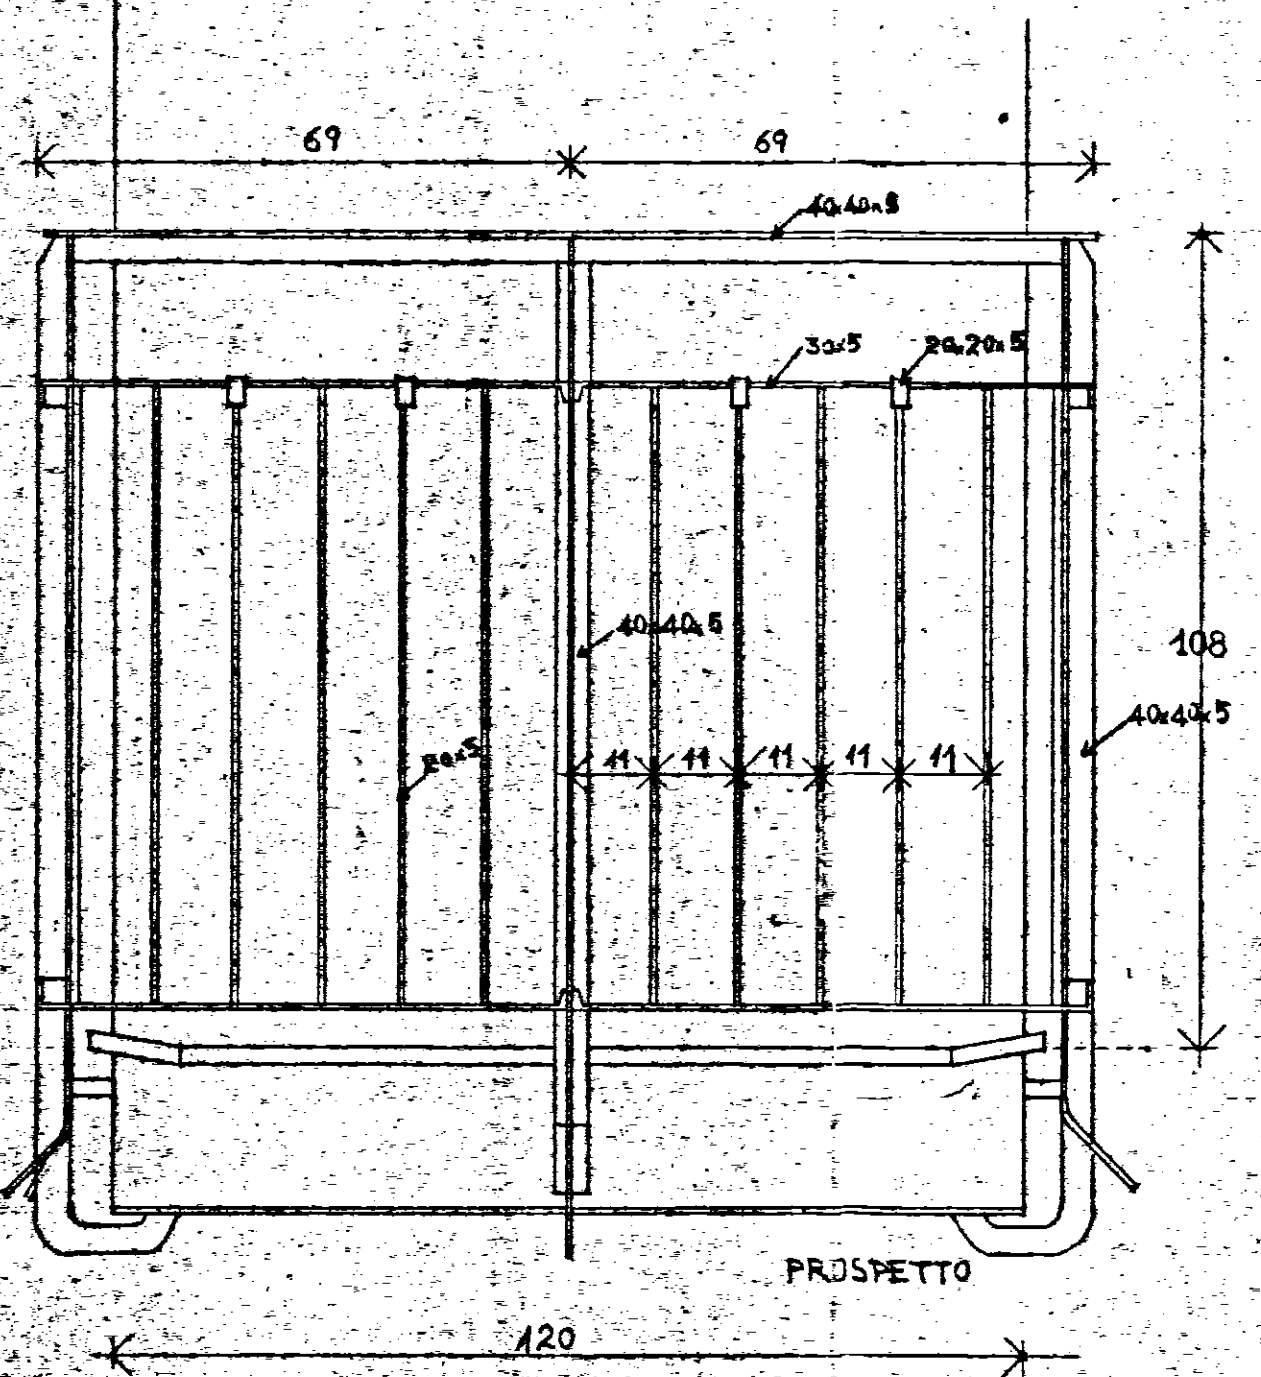
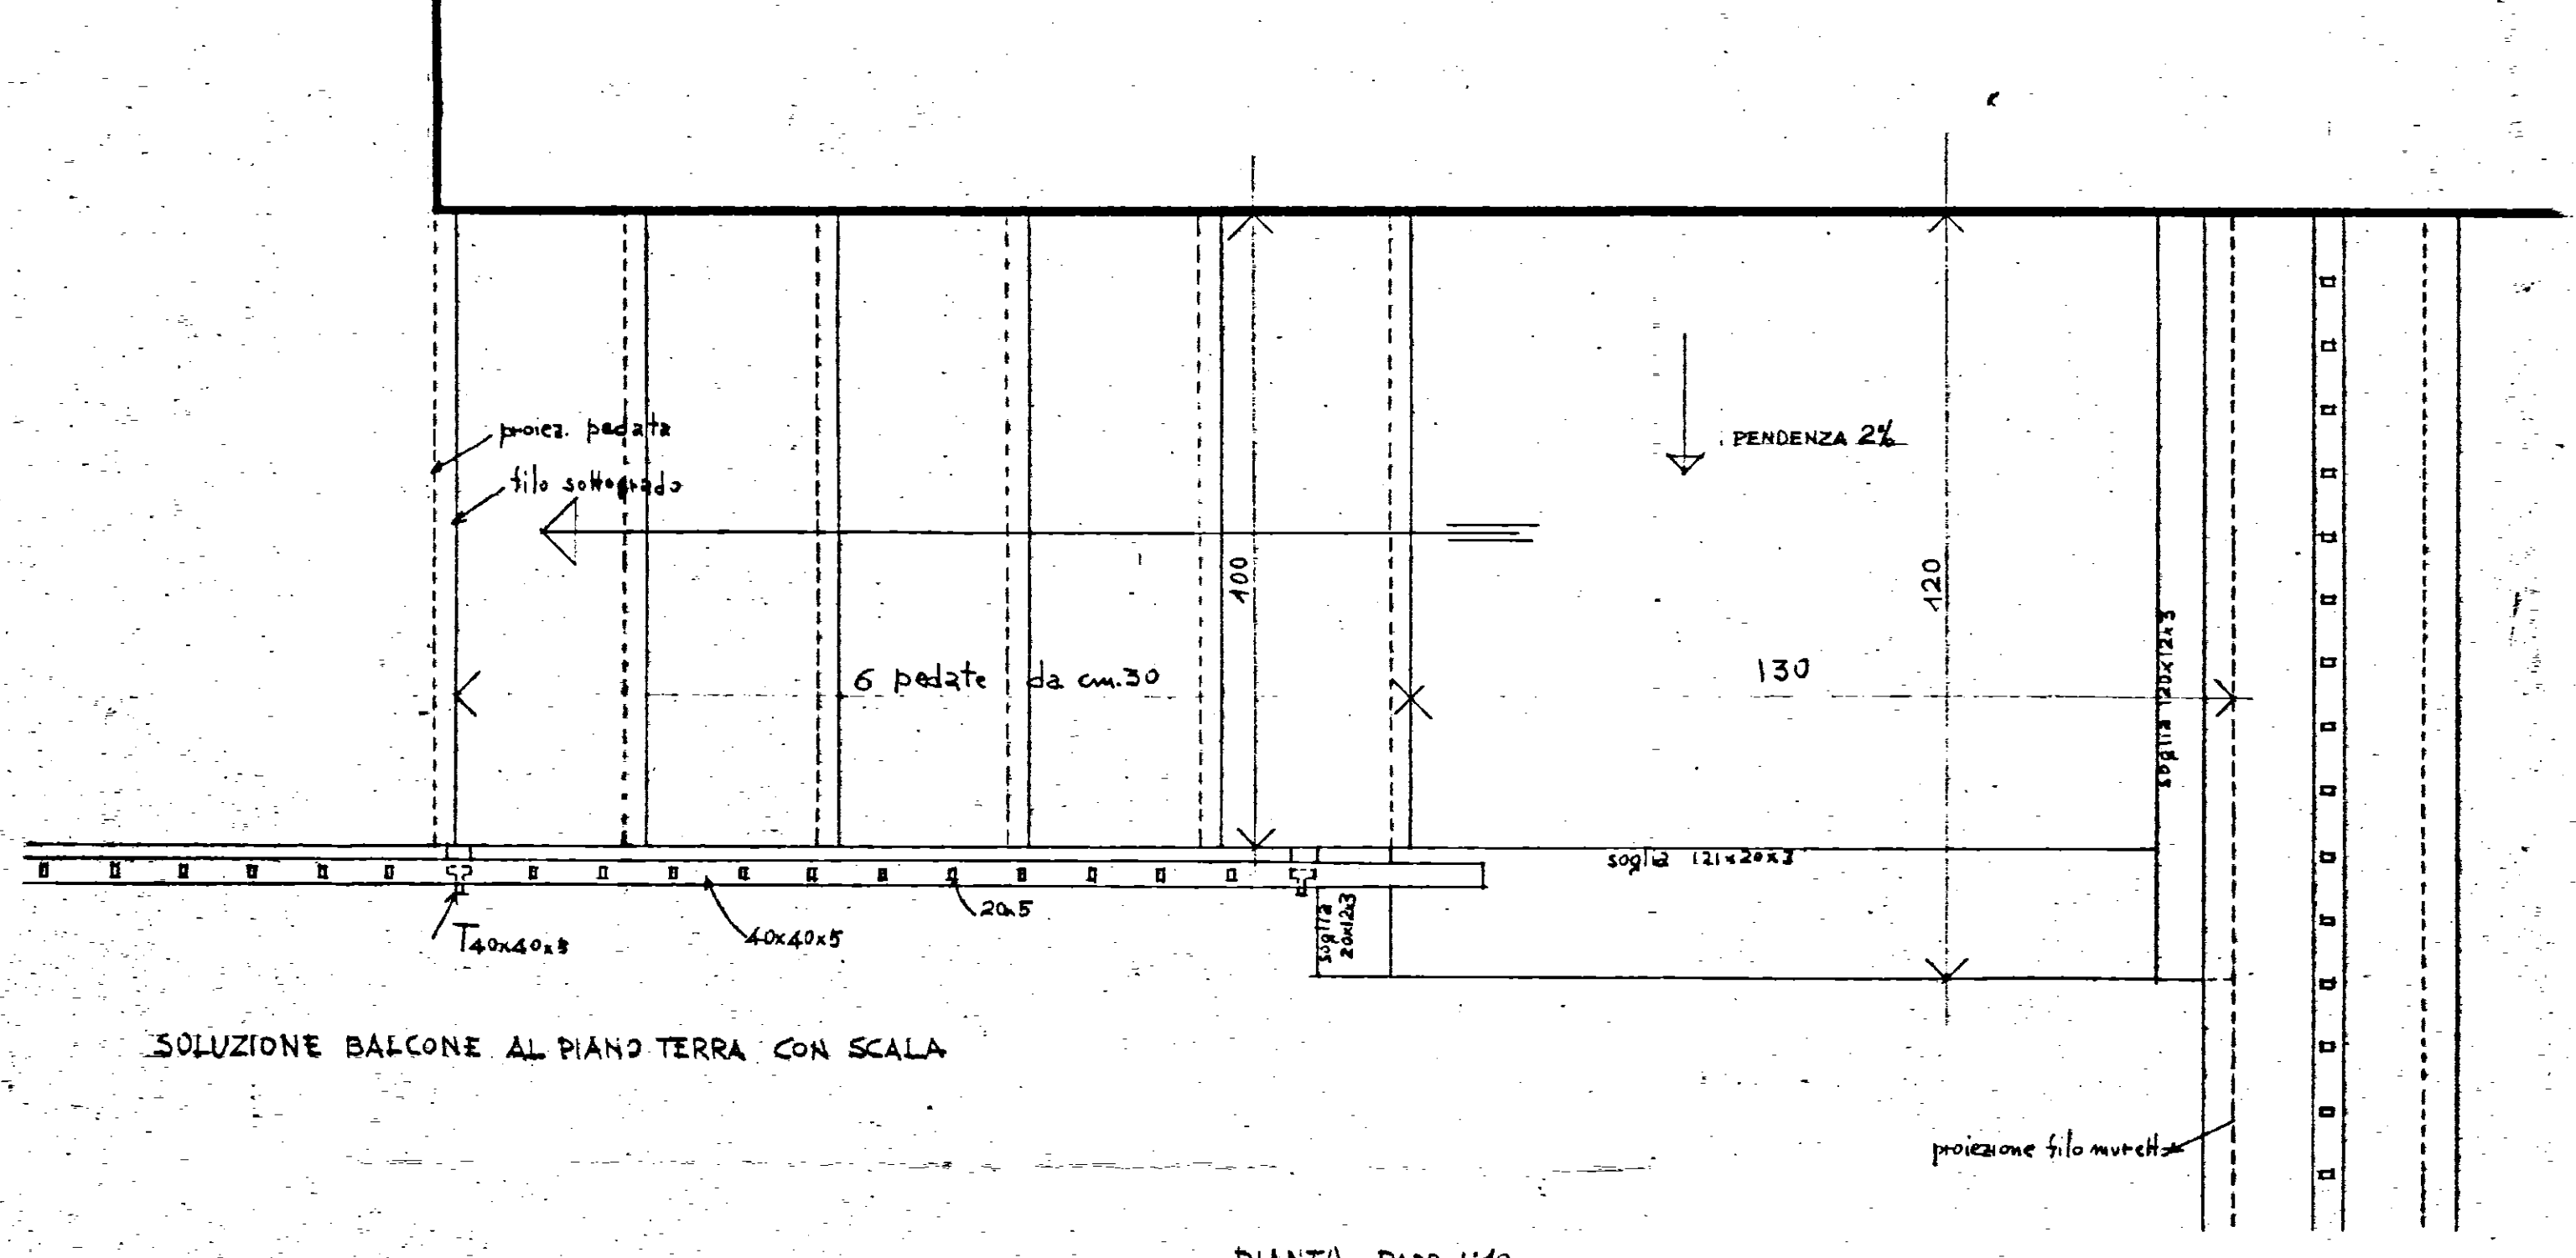


4-5	8	C.E.P. BRINDISI
12-1		QUARTIERE COORDINATO RIONE 'PARADISO.
RAPP. 1:10		LOTTO 4 - FABB. 1-2-4 - LOTTO 5 - FABB. 1-2-4
25-2-1958		BALCONE CUCINA CON SCALA AL P.T. ESECUTIVI - BALCONE TESTATA - SOLUZIONE AL P.T.

PROF. ARCH. MARIO DERENZI - C.A.P. GRUPPO
 DOTT. ARCH. ROBERTO NICOLINI
 DOTT. ARCH. RAFFAELE CONTIGIANI
 DOTT. ARCH. MARINO LOMBARDI
 DOTT. ARCH. ANTONIO DE SANDO
 DOTT. ARCH. GIUSEPPE CAMPOS VENUTI

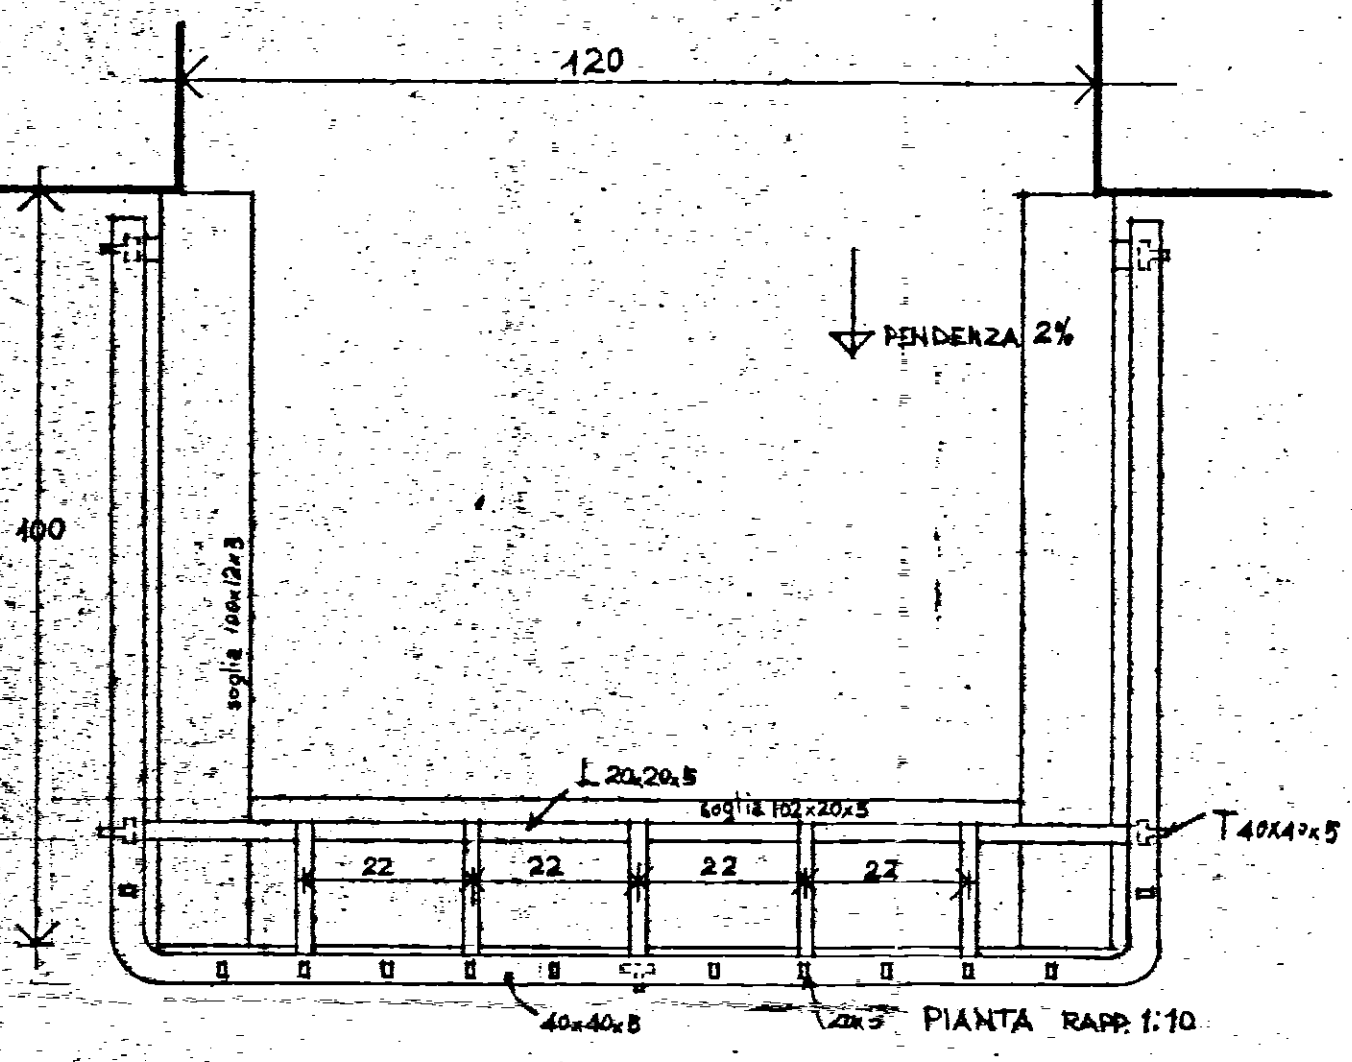

PER I PARTICOLARI DELLA RINGHIERA VEDI TAV. 7
 PER LA RECINZIONE VEDI TAV. 10

PER I PARTICOLARI VEDI TAV. 7

PER I PARTICOLARI VEDI TAV. 7