


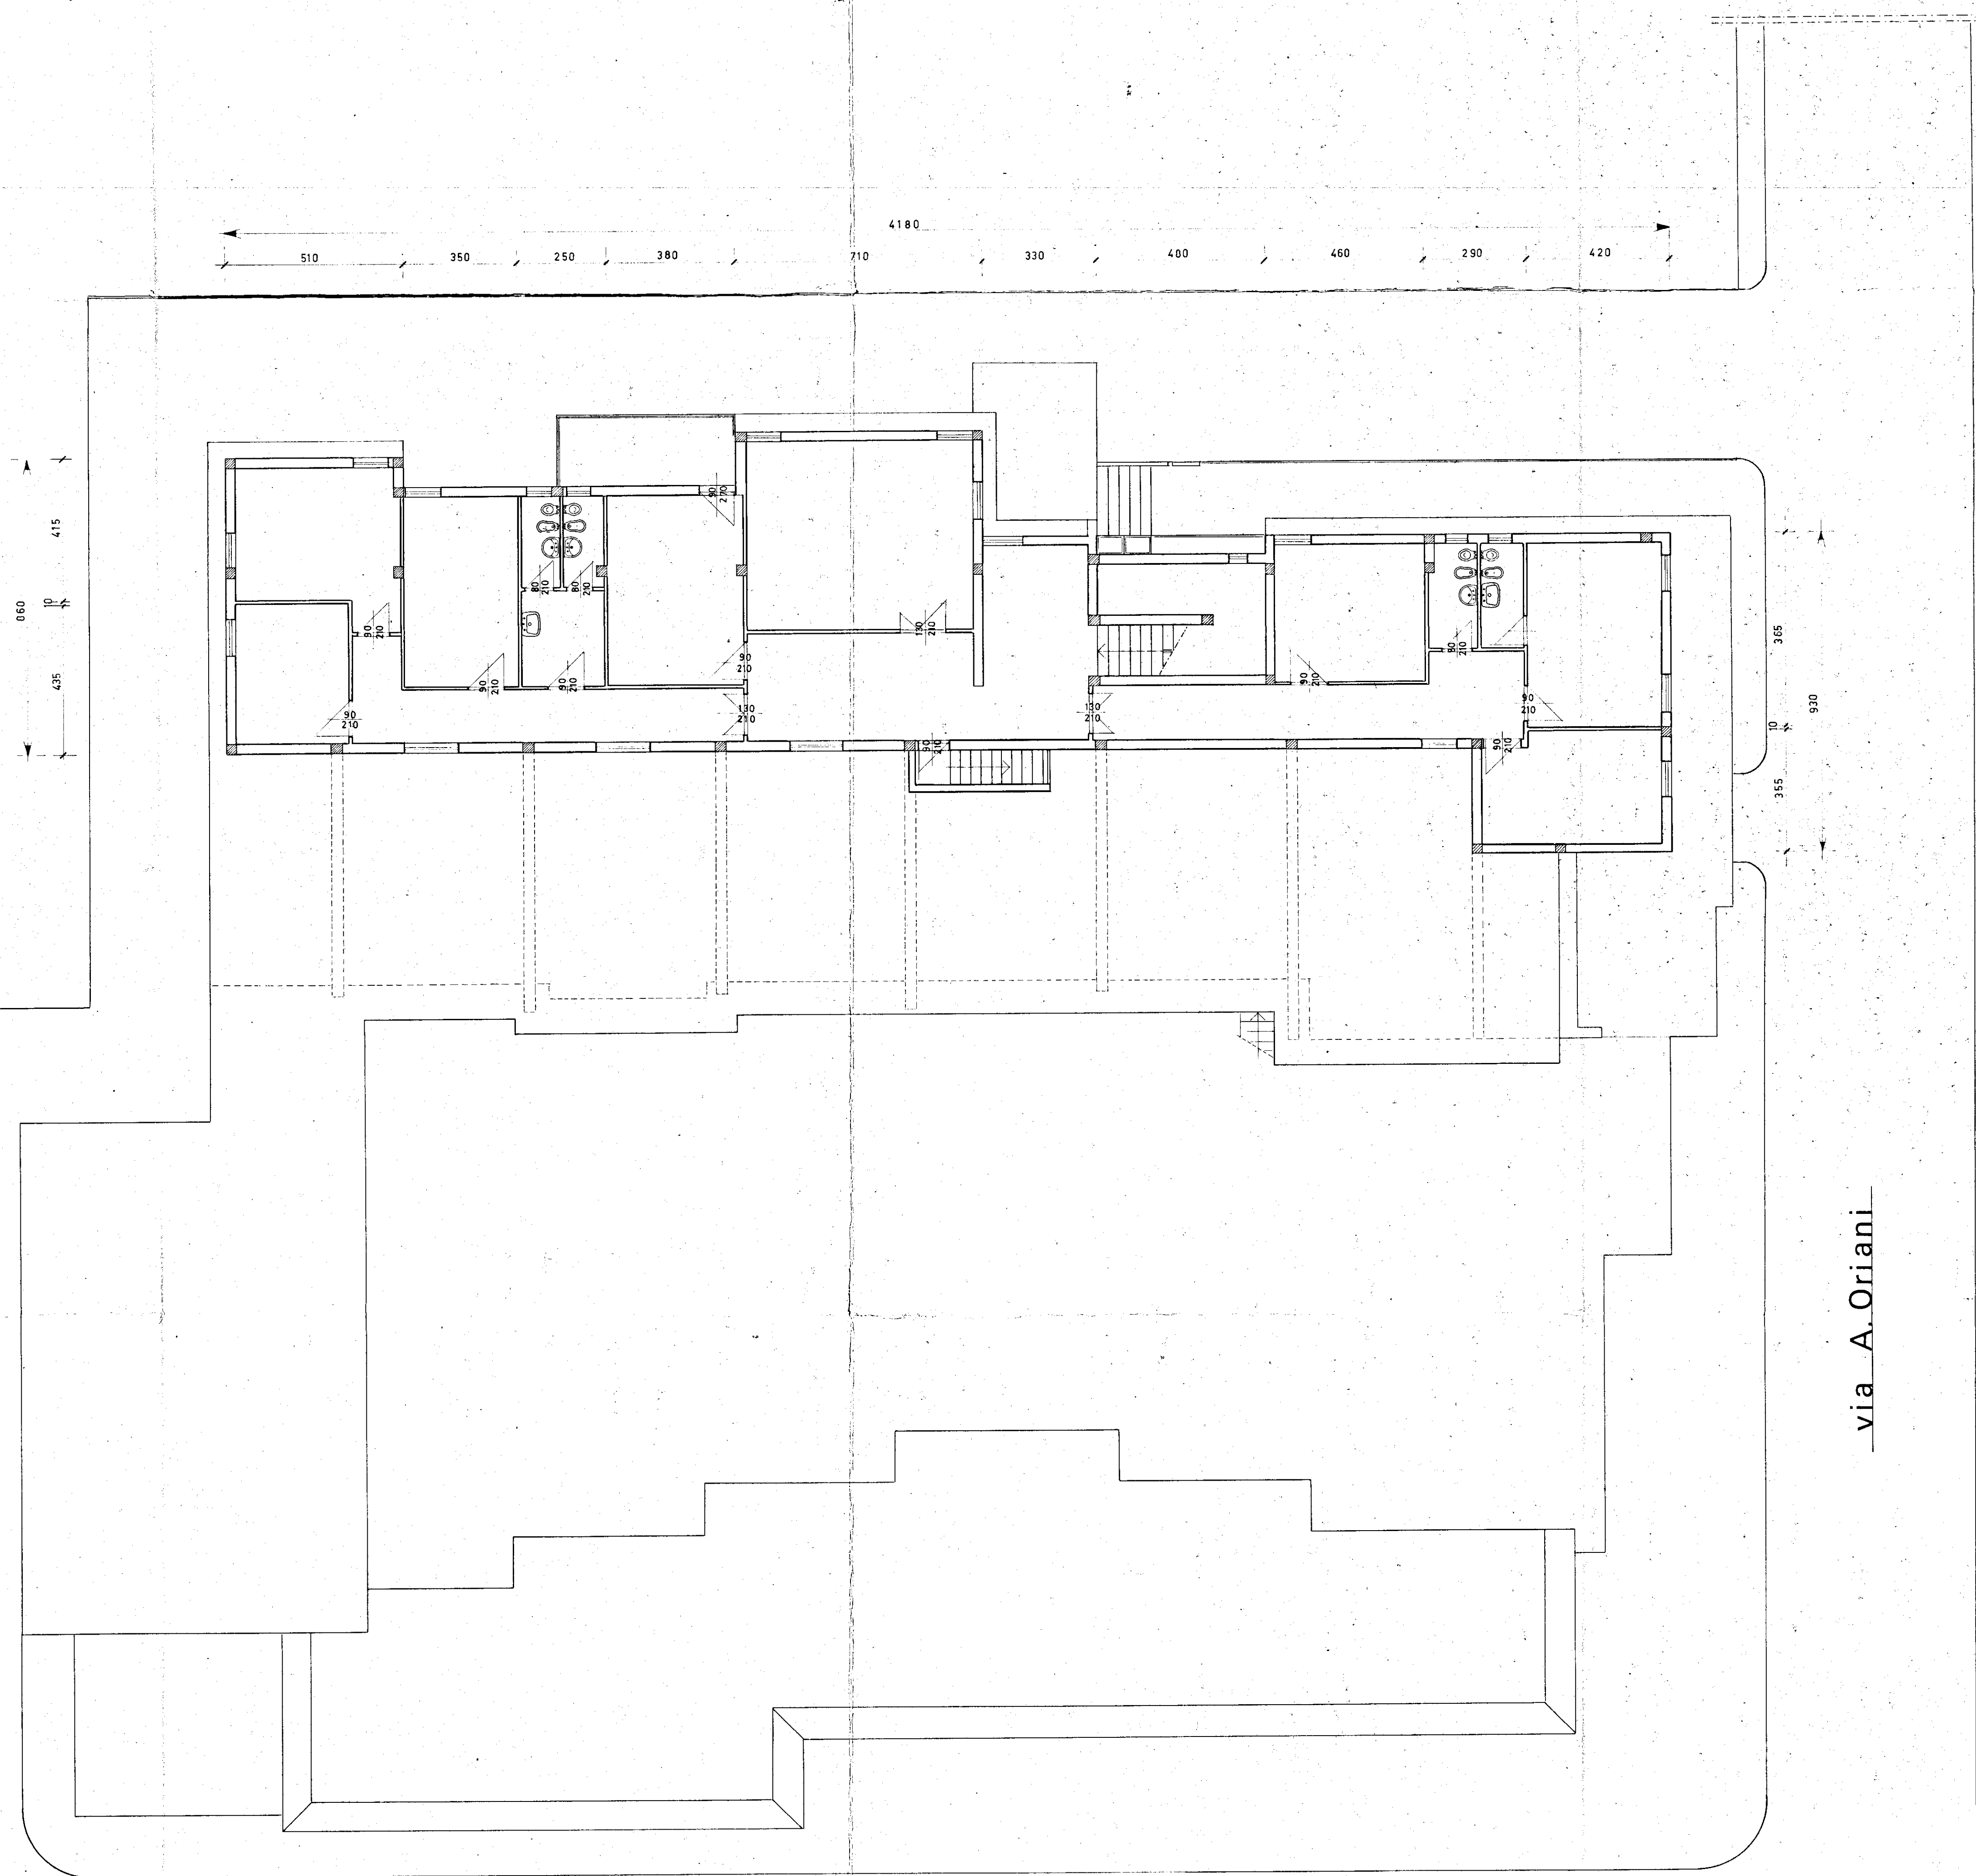

via G. Carducci

via A. Oriani

COMUNE DI BRINDISI		DATA: 23 MAR 1970
DESIGNAZIONE DELL'OPERA: progetto di costruzione per un mercato di quartiere a delegazione comunale al Quartiere C.E.P. - Rione Paradiso - Brindisi -		AGGIORNAMENTO:
OGGETTO DEL DISEGNO: Pianta delle dimensioni esterne: 12 PIANO		NUM DEL DISEGNO:
SCALA 1:100		RIFERIMENTO:
IL PROGETTISTA: Dott. Arch. GIAN LUIGI CONSALES		
STUDIO:		
DOTT. ING. UGO LONCE		
DOTT. ARCH. GIAN LUIGI CONSALES		

A. Gian Luigi Consales