


A 15	C.E.P. BRINDISI	
	QUARTIERE COORDINATO RIONE 'PARADISO,	
	PROGETTO ESECUTIVO	DIS. 49-50
	LOTTO N°3	PARTICOLARI PIANTE PIANI FONDAZ. E RIALZ. RAPP. 1:50
EDIFICIO N°1	GRUPPO ARCH. AMENDOLA - ROMA -	10-4-1958
	PROGETTISTI	10-5-1958


ARCH. GIUSEPPE AMENDOLA - CAPO GRUPPO
 MARIA TERESA SARNO
 CECILIA VARETTI
 LUIGI EREMONA
 ALDO VILLANI

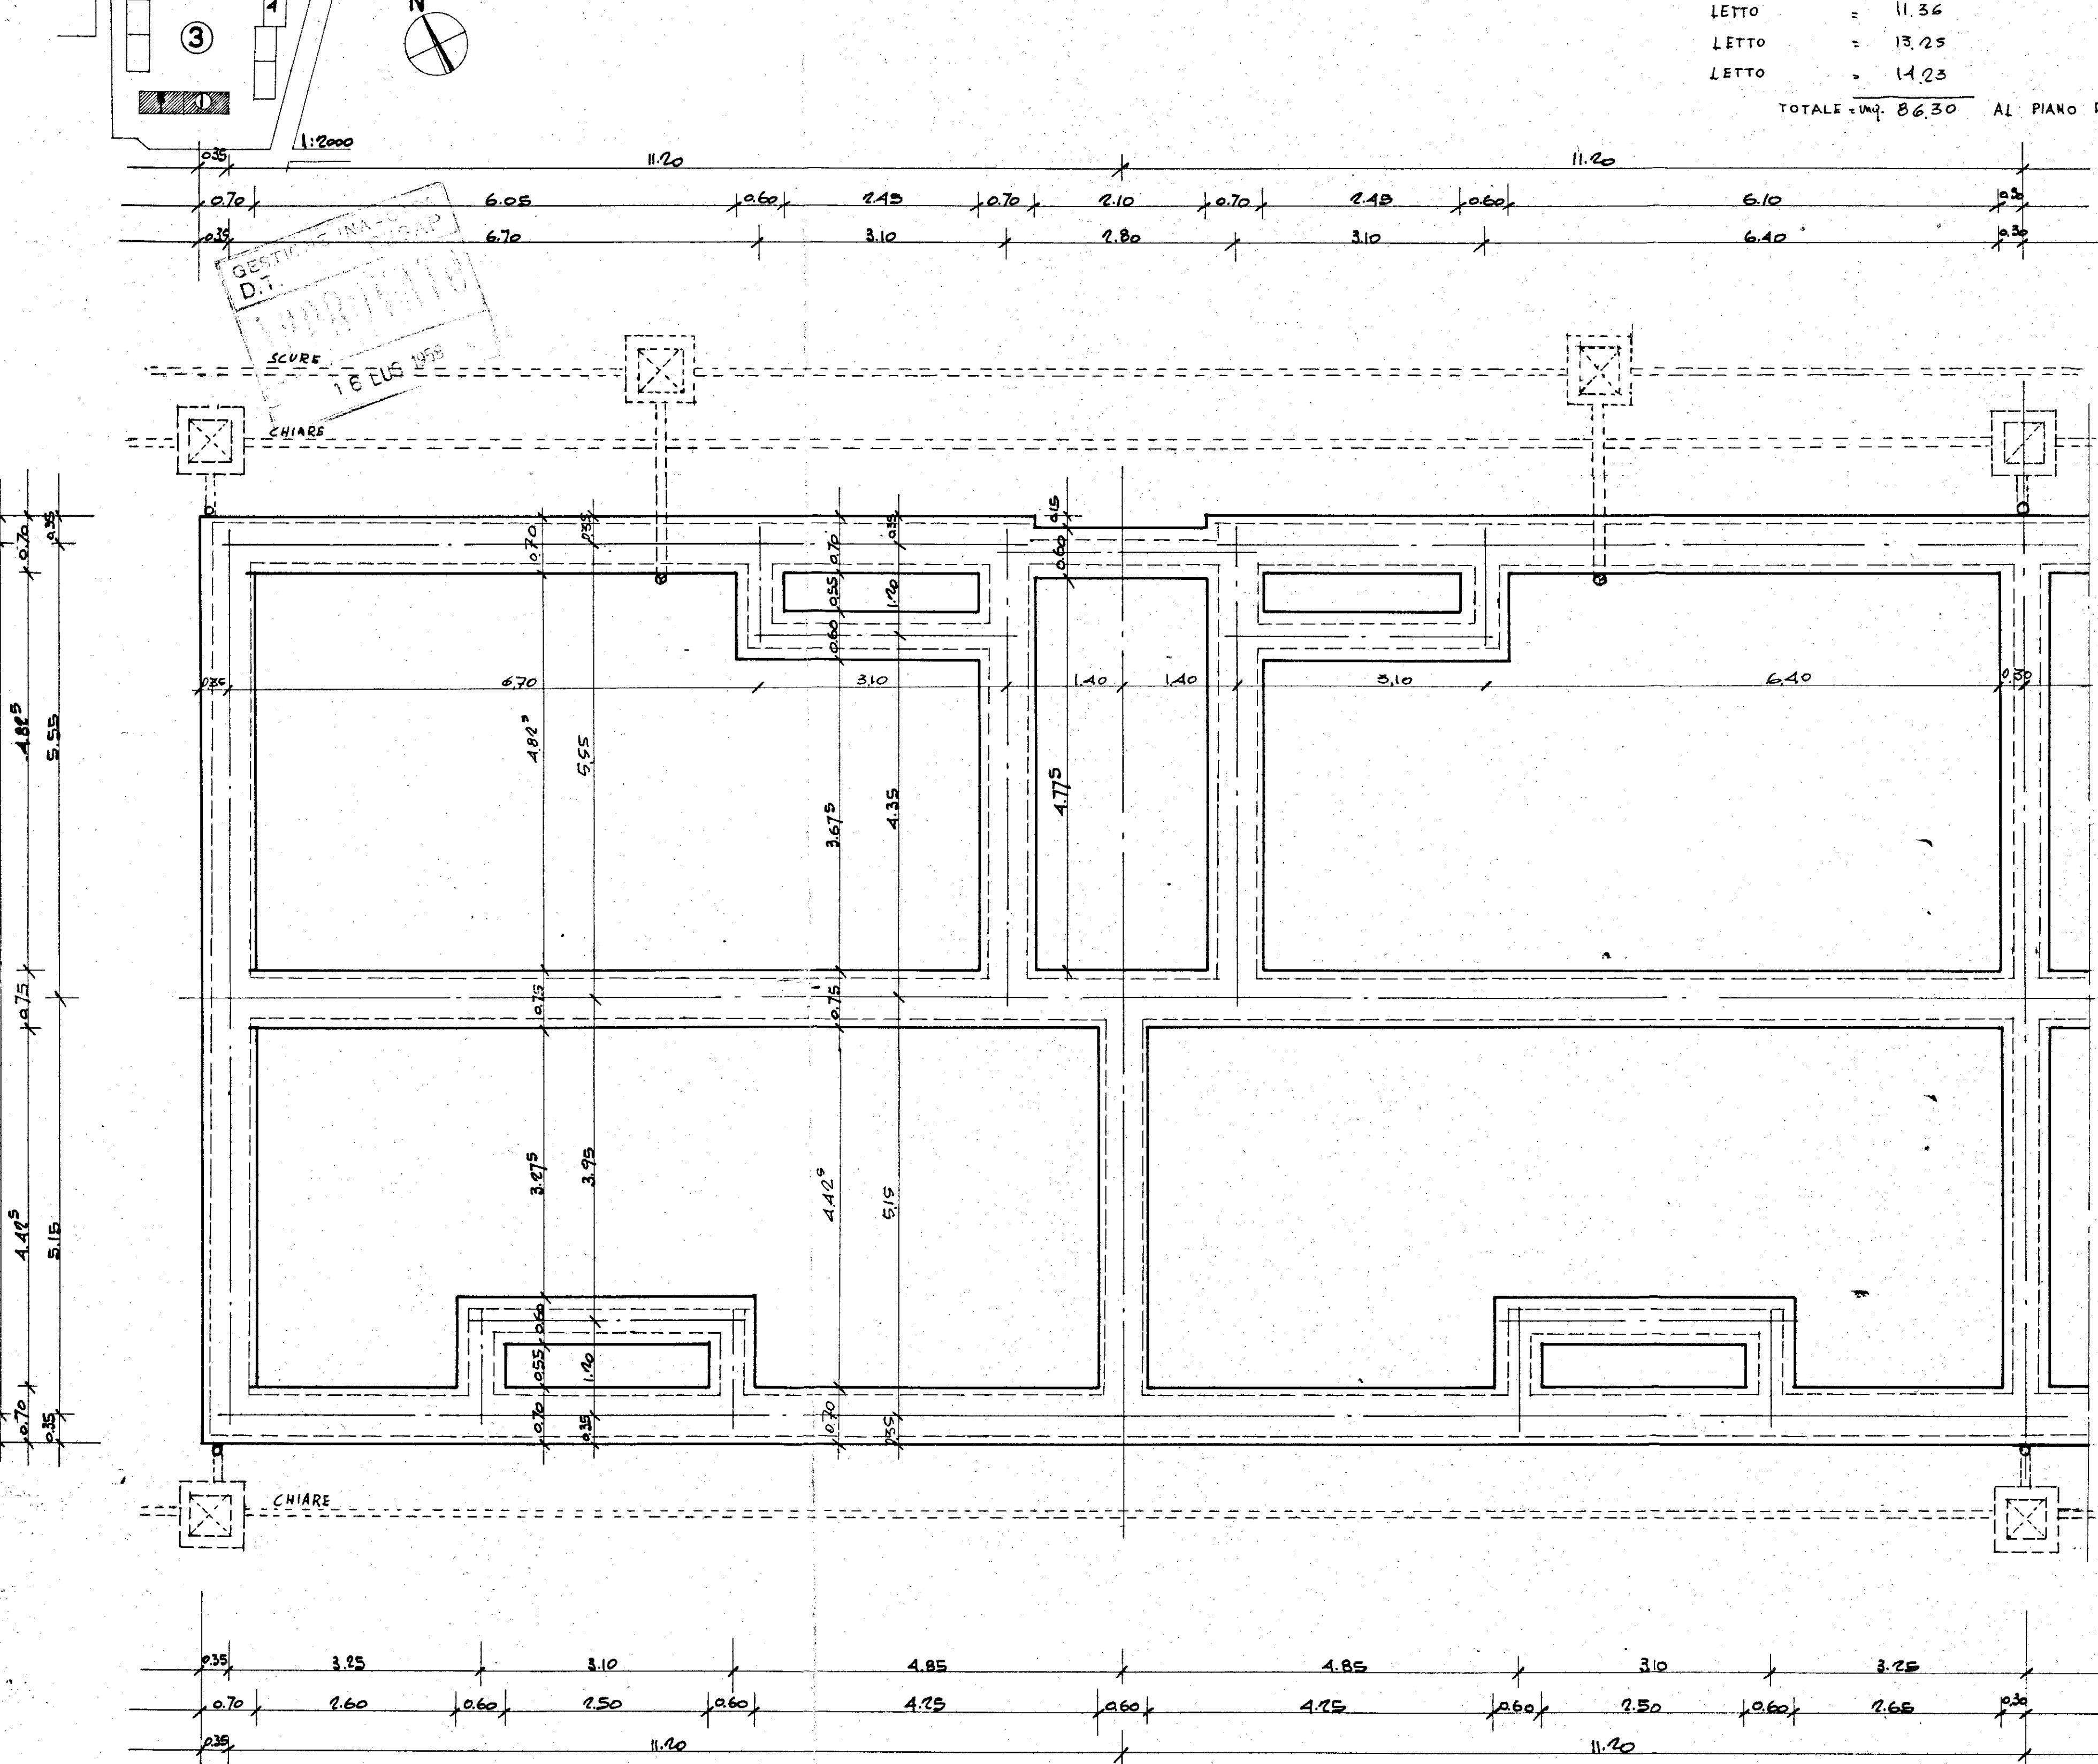


DIS. N° 49
 FONDAZIONE E SCHEMA FOGNE (PARTICOLARE DELLA PIANTA A TAV. N° 12)
 RAPP. 1:50

SUP. UTILE	90 mq	VANI LEGALI	N° 6
INGRESSO	=	2,53	
CORRIDOIO	=	8,80	
SGABUZZINO	=	1,90	
LAVATOIO	=	2,66	
BAGNO	=	3,78	
CUCINA	=	7,10	
PRANZO	=	20,69	
LETTO	=	11,36	
LETTO	=	13,25	
LETTO	=	14,23	
TOTALE	=	86,30	AL PIANO RIALZATO

TABELLA INFISSI ESTERNI ED INTERNI

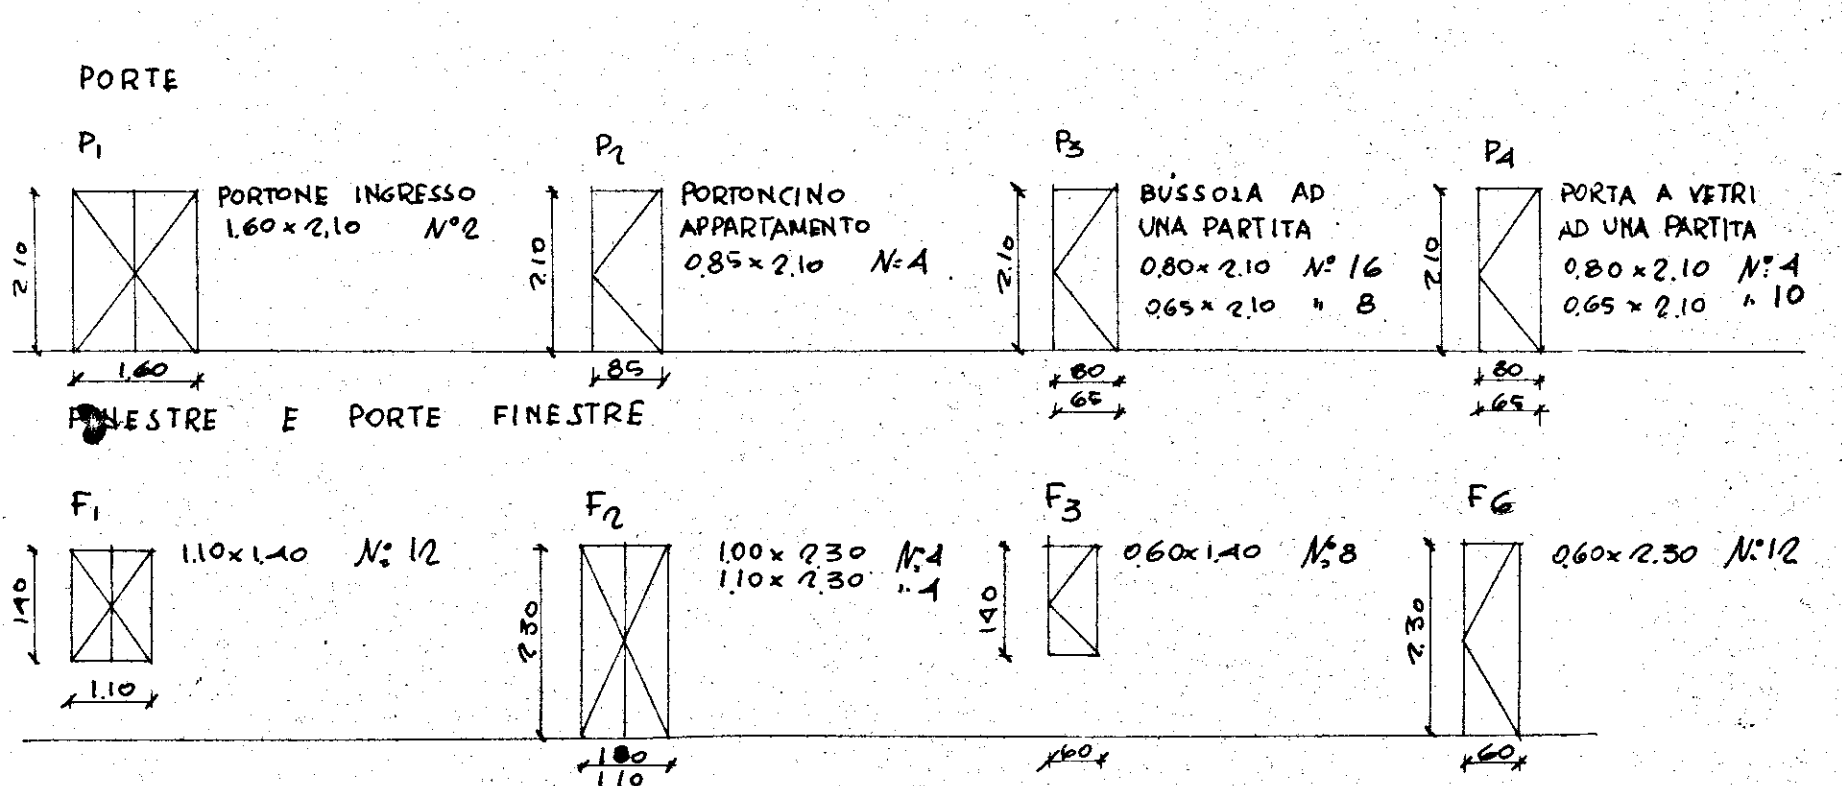

N.B. SONO RIFERITE AL NETTO.
 I TIPI F, F2, F3 SONO A CASSETTONE
 CON PERSIANE ALLA ROMANA
 IL TIPO F6 CON AVVOLGIBILE.

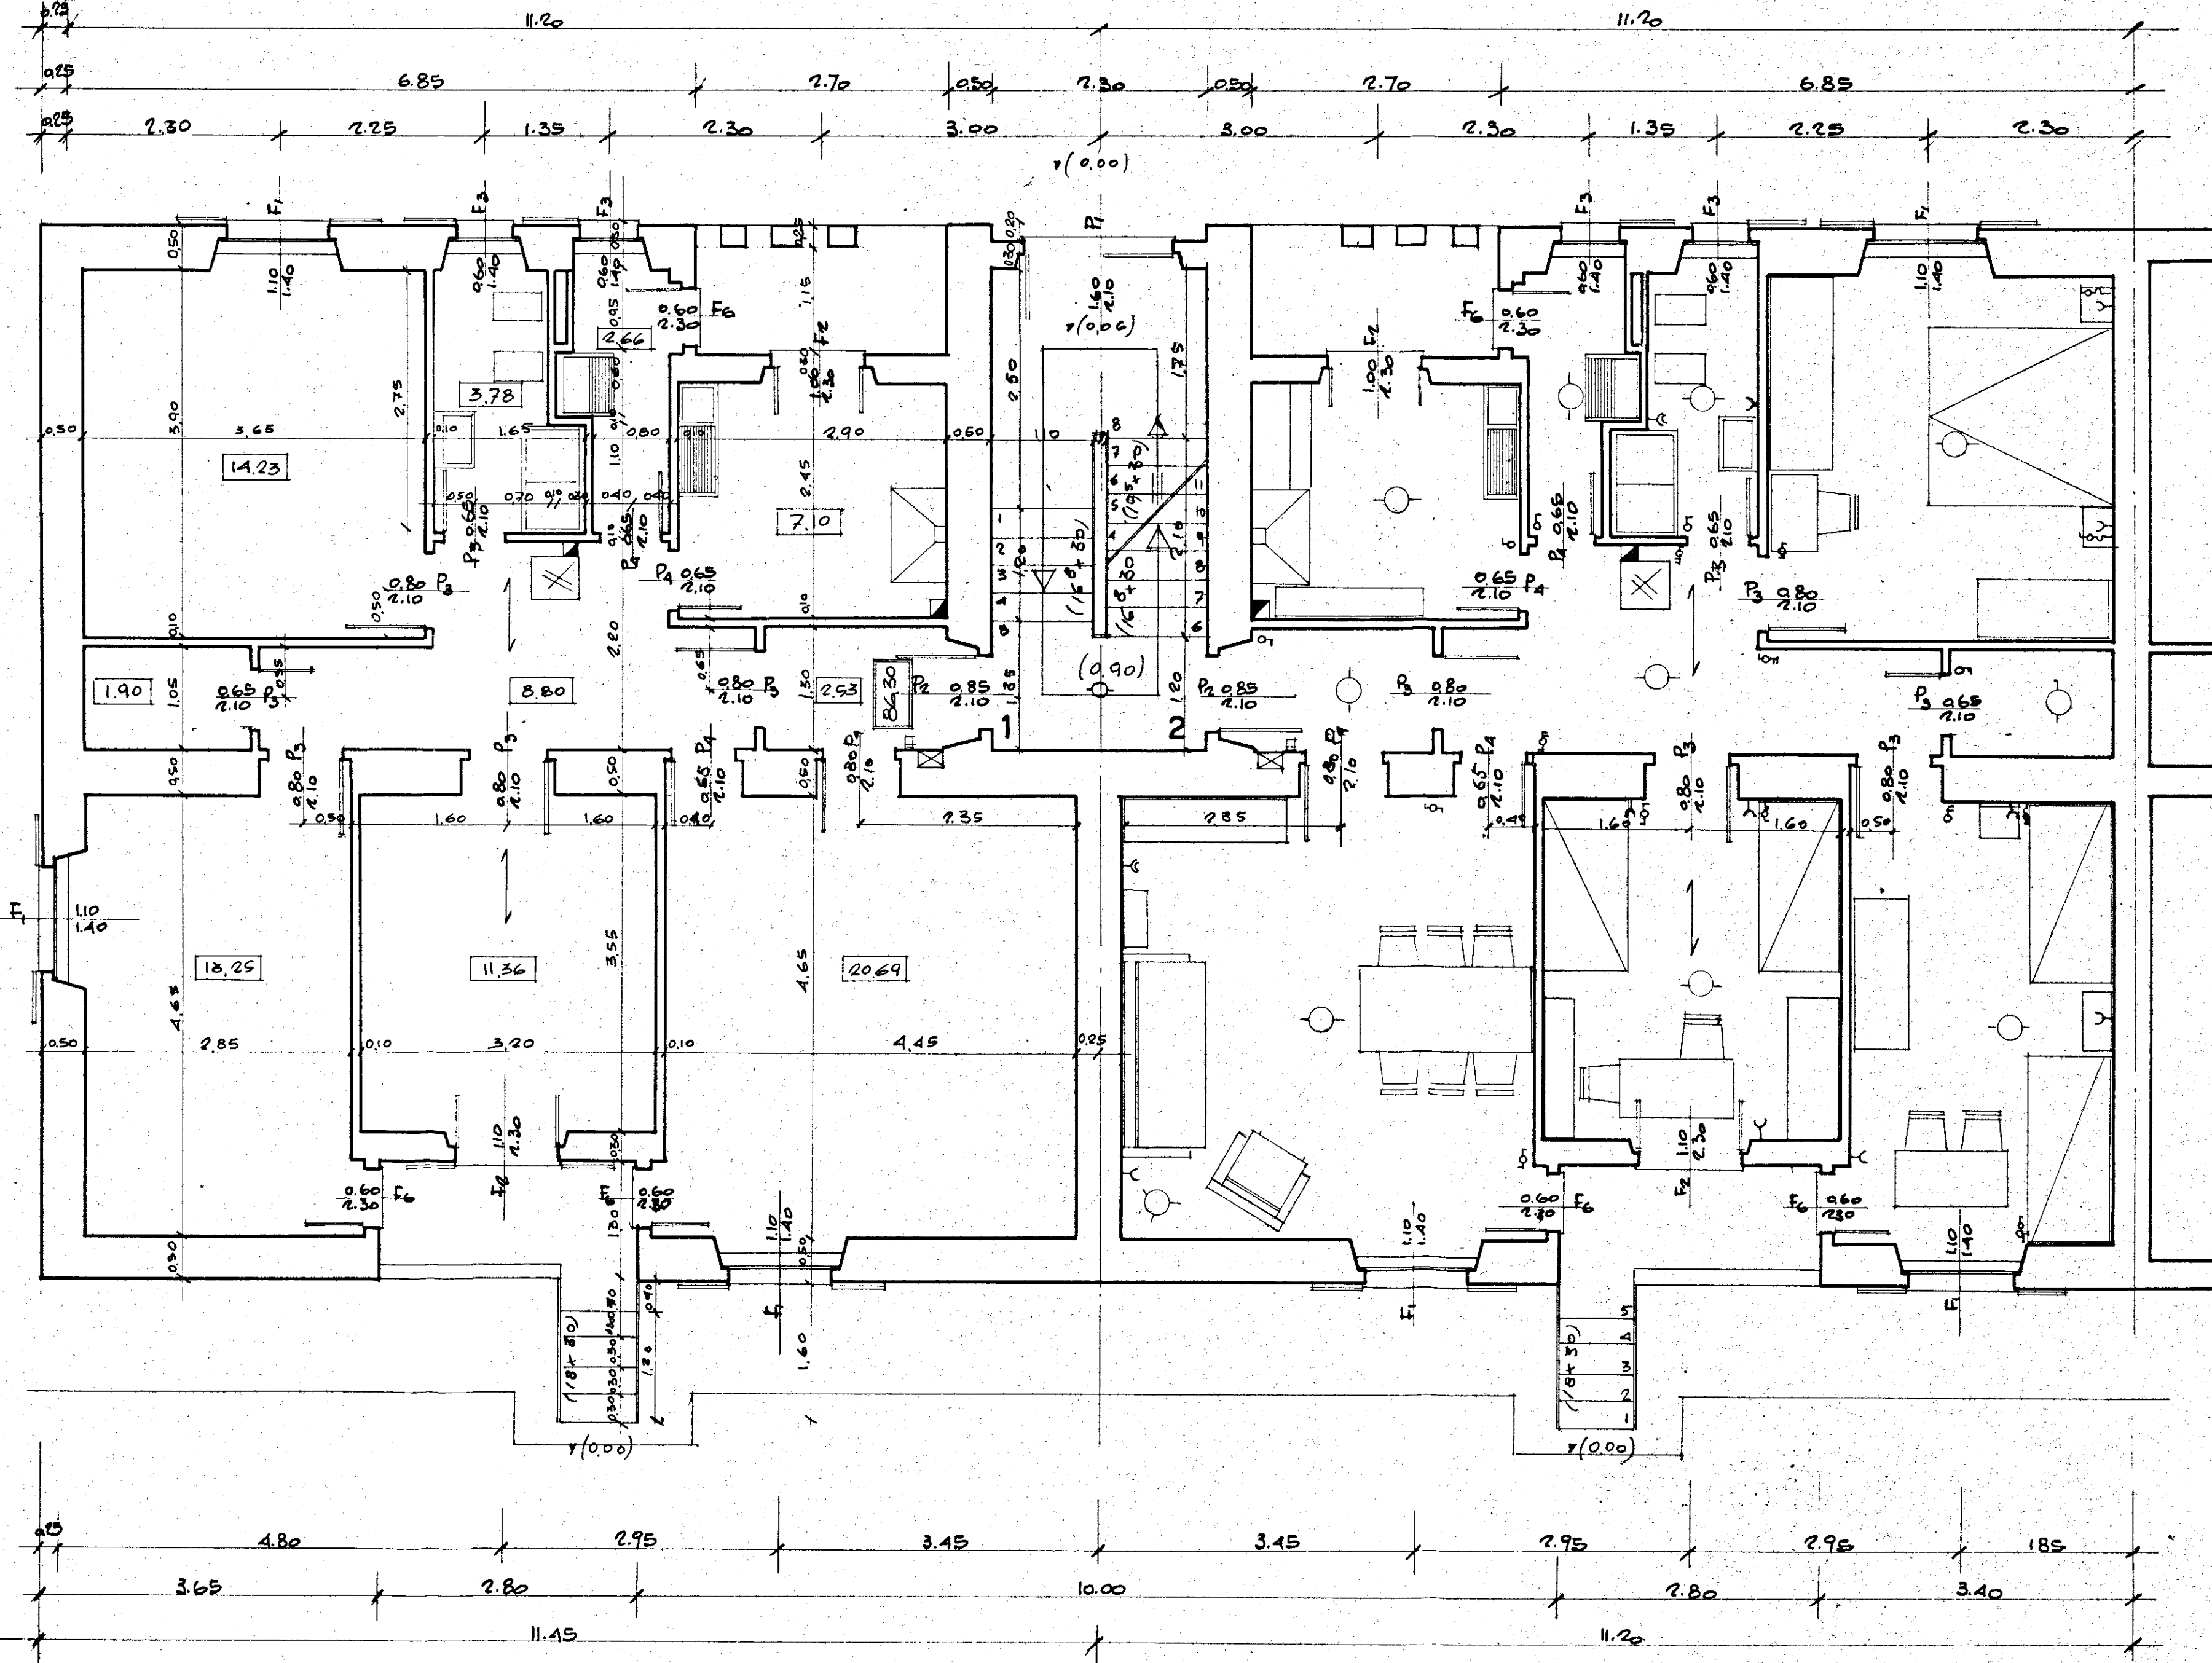

DIS. N° 50
 PIANO RIALZATO (PARTICOLARE DELLA PIANTA
 RAPP. 1:50 A TAV. N° 12)