
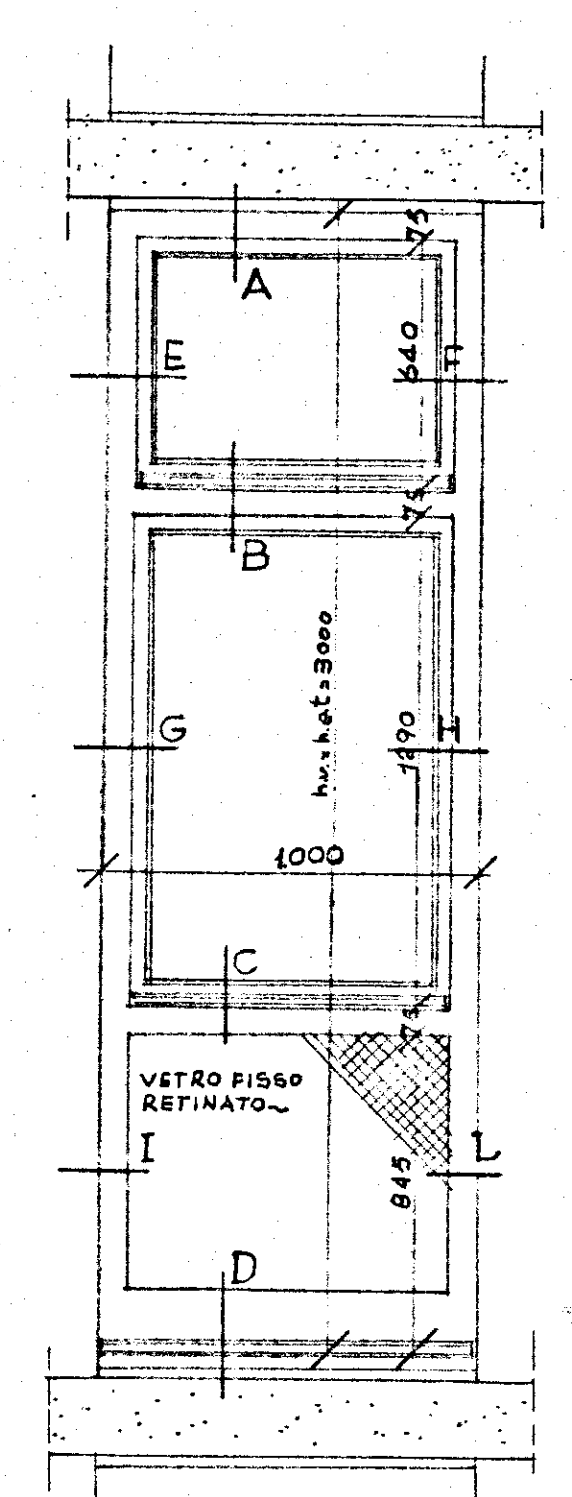
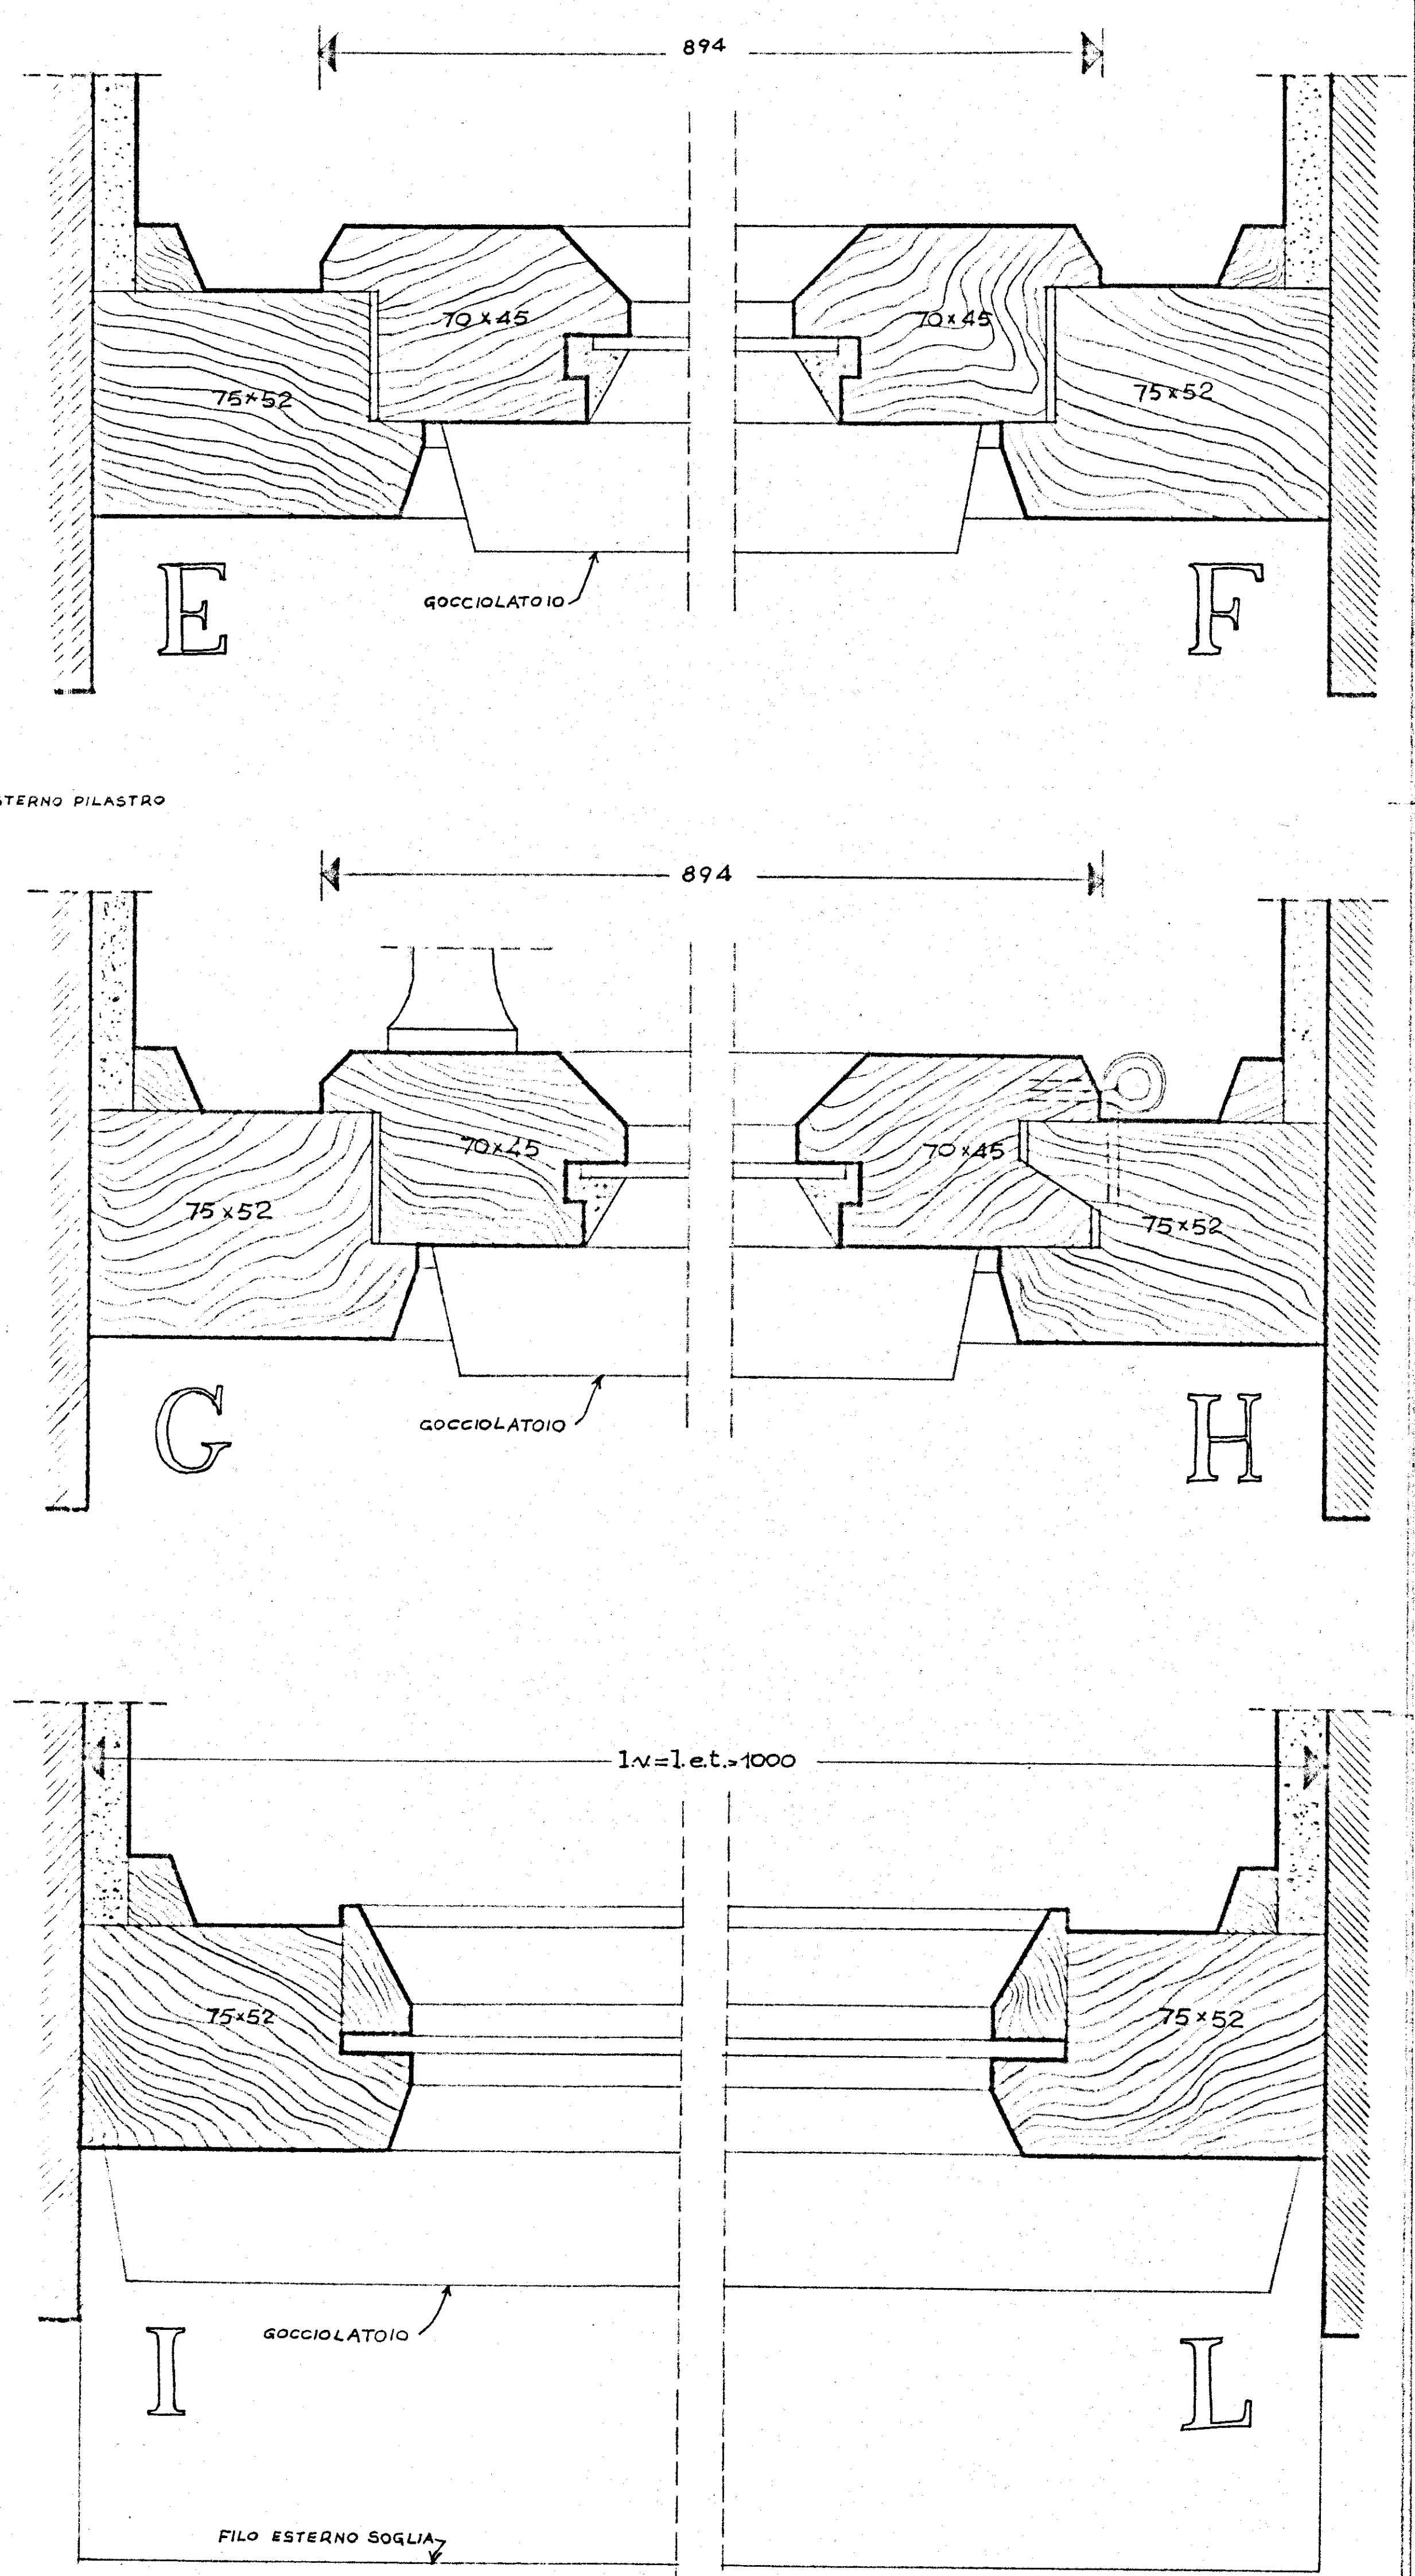


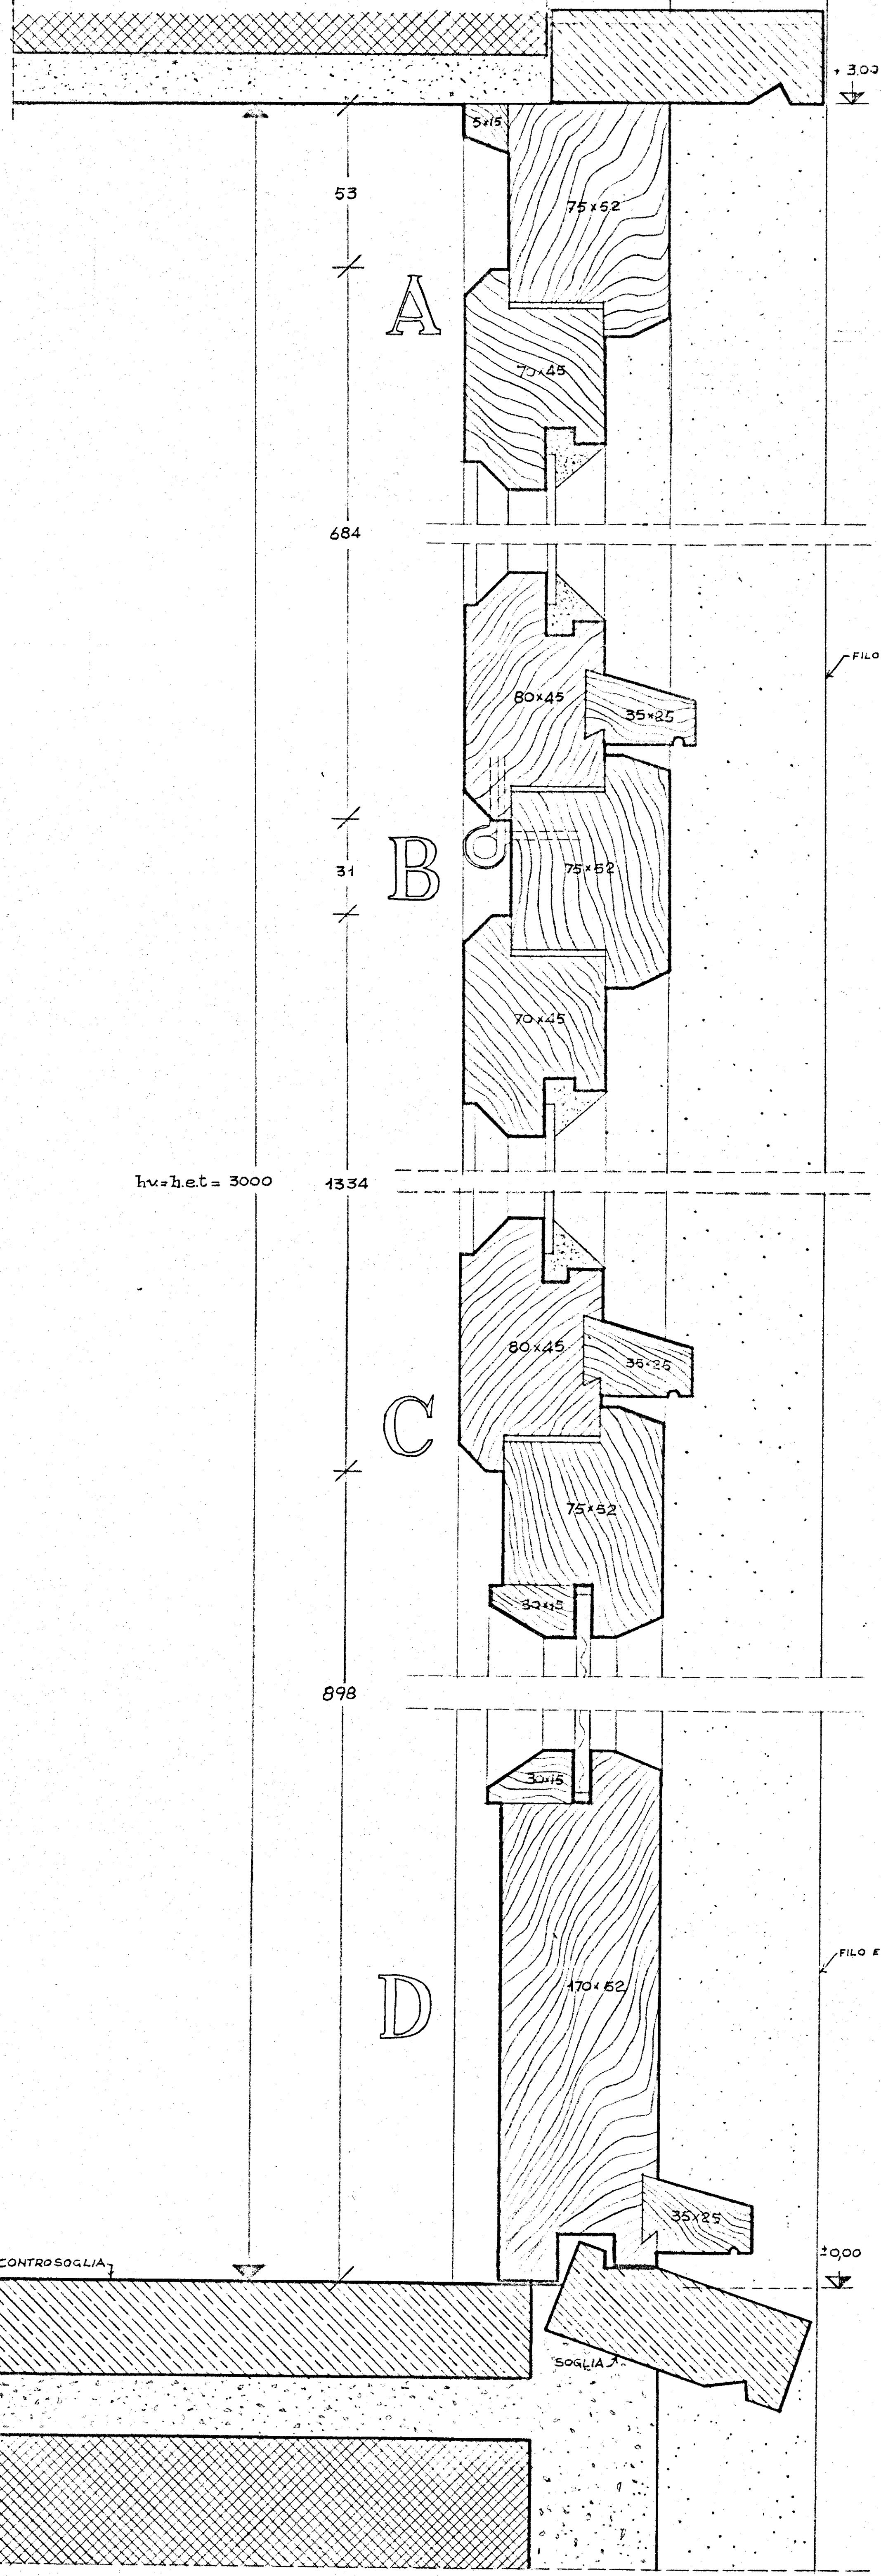

QUARTIERE INA - CASA - IN LOCALITA' COMMENDA * BRINDISI * ISTITUTO AUTONOMO CASE POPOLARI	
INFISSI ESTERNI - FINESTRA SCALA	
ARCH. CARLO CHIARINI C. GRUPPO ARCH. C. AYMO NINO - ING. B. DE ROSSI ARCH. M. GIARELLI - ING. L. POTT	F. D. P.