


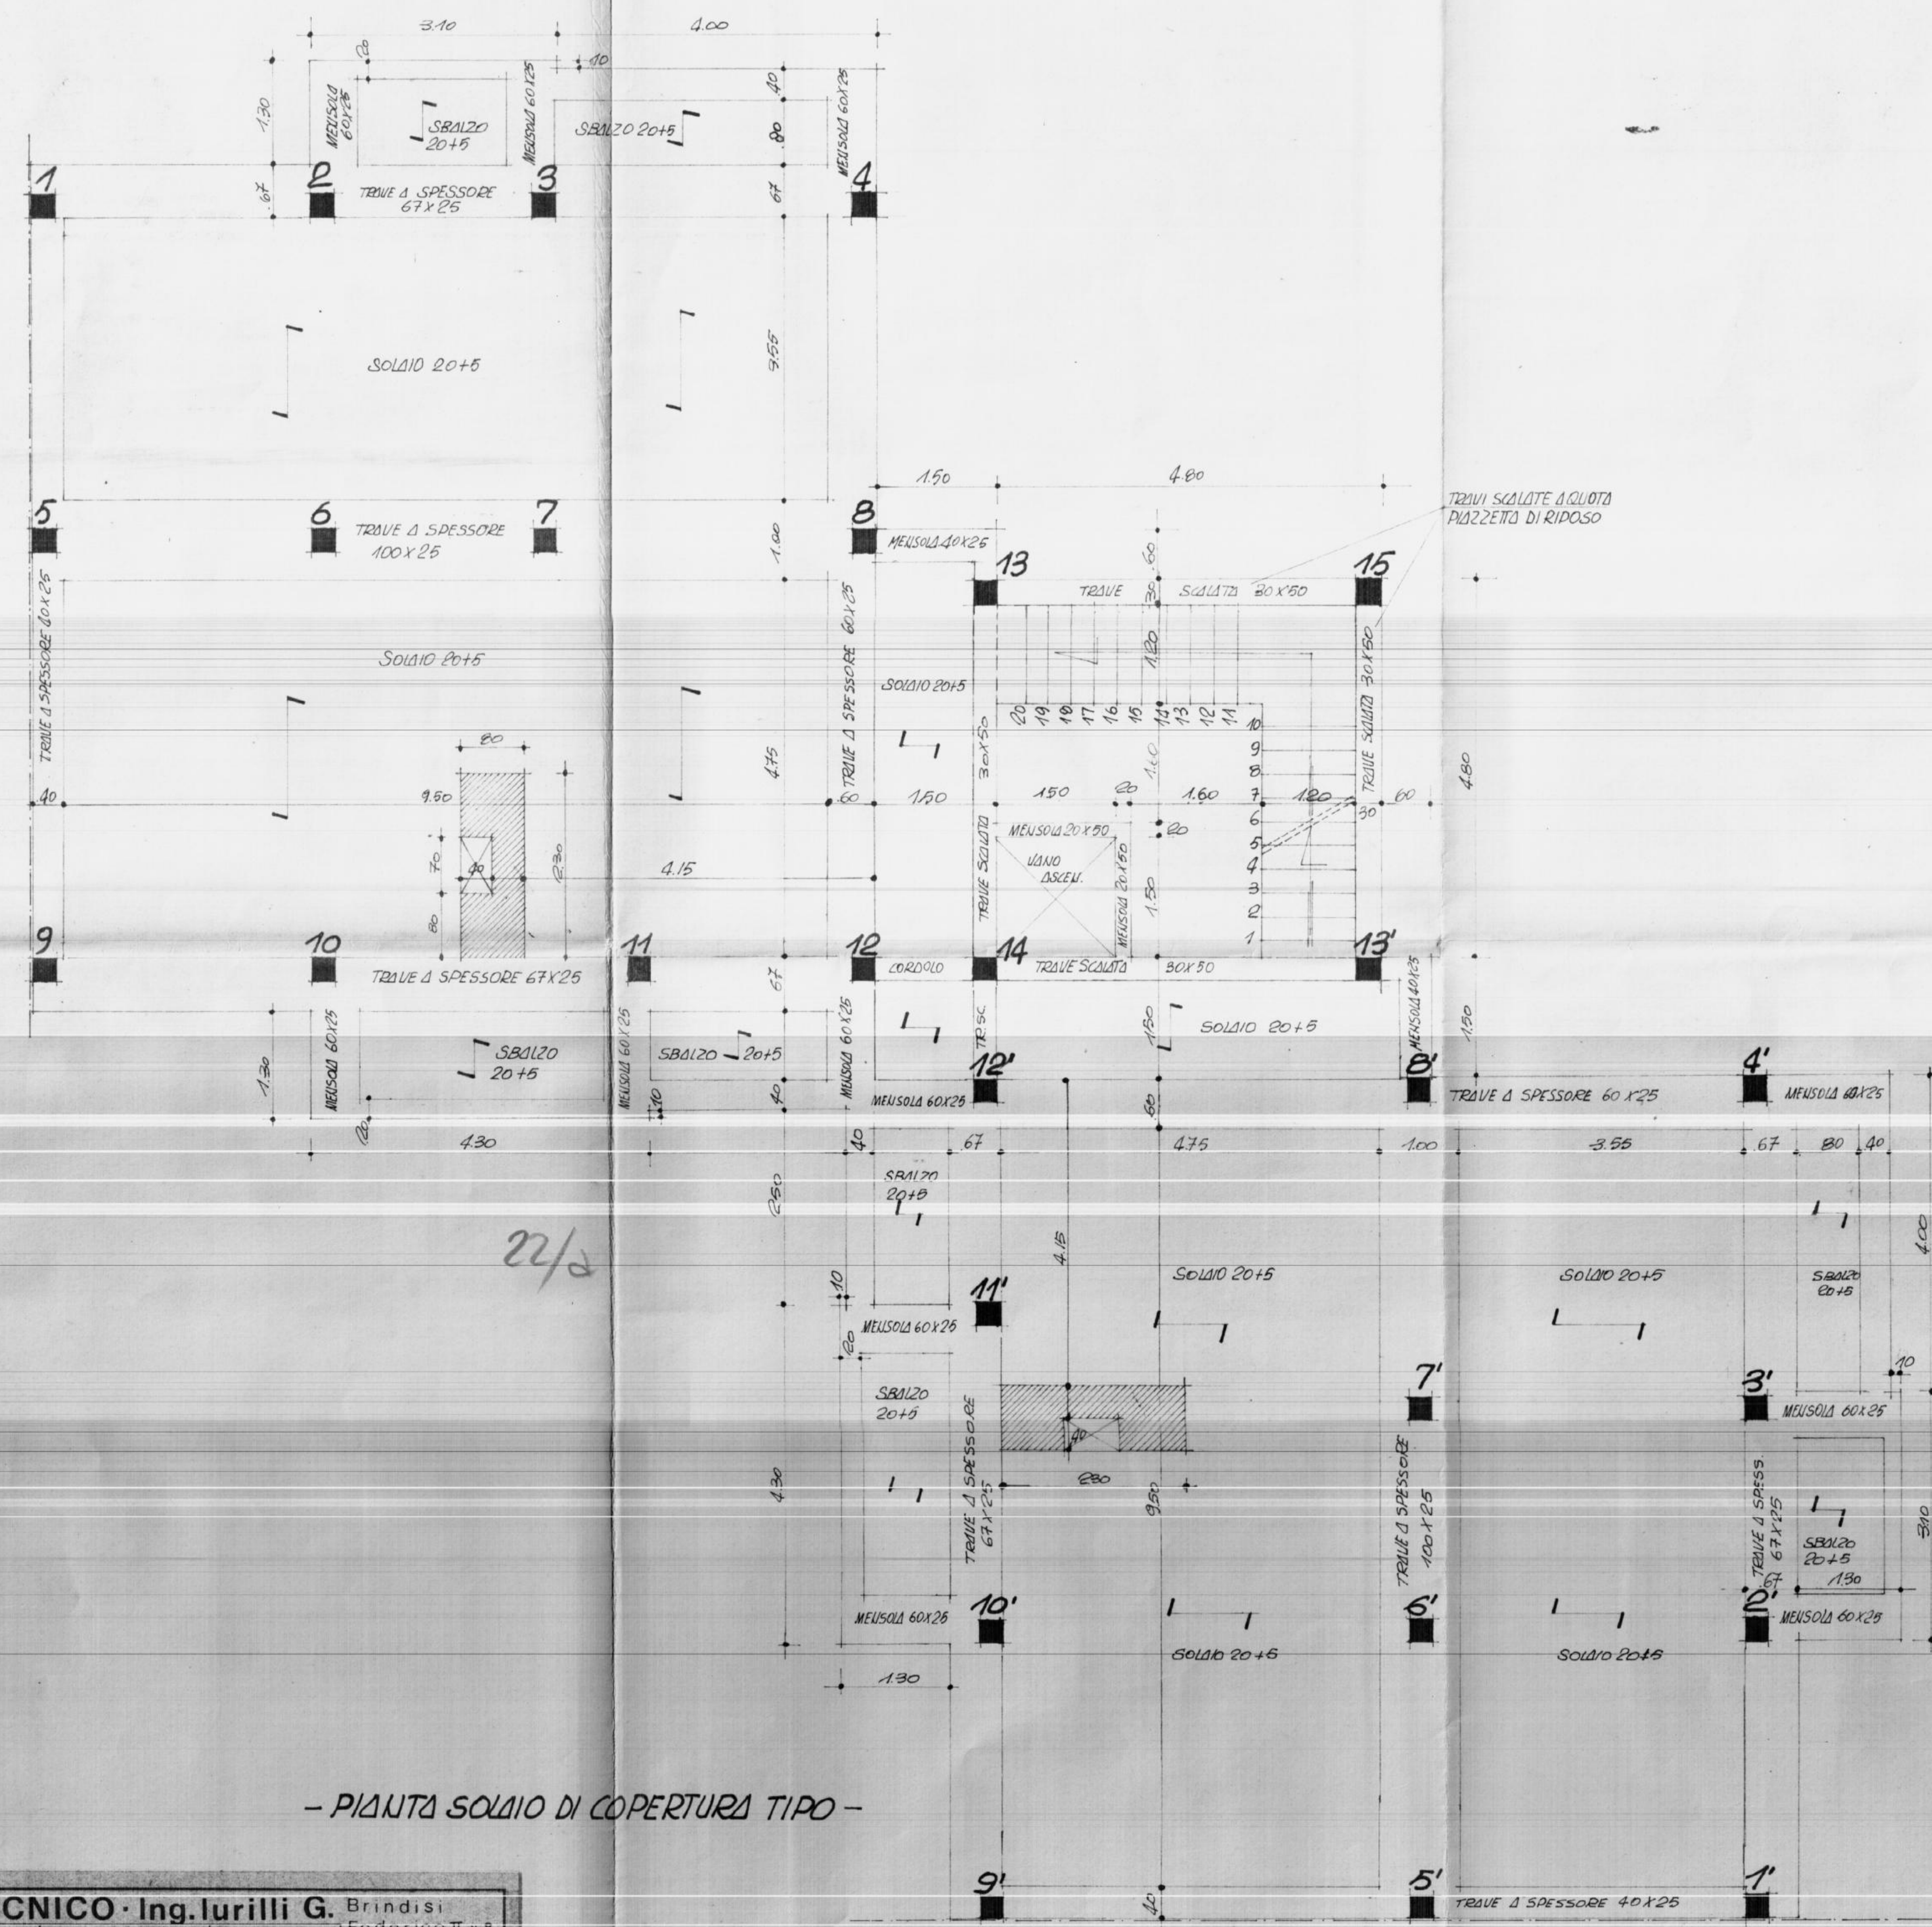

- PIANTE SOLAIO DI COPERTURA TIPO -

