


GESTIONE BASC LAVORATORI (legge 14/2/1963 n. 40)		Intervento N° 194	stazione appaltante i. a. c. p.
QUARTIERE «S. ELIA» - BRINDISI Edilizia Sovvenzionata		12	
TIPO "B" in linea IMPIANTO IDRICO-FOGNANTE			
Dir. ITALO PERRETTI	EDILIZIA	<i>Deputato S. ELIA C. N. A. S. famiglia 4/1</i>	
Dir. FORTUNATO PIGNATELLI	EDILIZIA - CONDIZIONE		
Dir. CORRADO TRAVAGLINI	EDILIZIA		
Dir. FRANCESCO D'ALONZO	STRUTTURE		
Dir. VIVARELLI SCARASCA	IMPIANTI		
Dir. LEONARDO RUTTI	PROGRAMMAZIONE		
A. C. P.	DIREZIONE LAVORI		

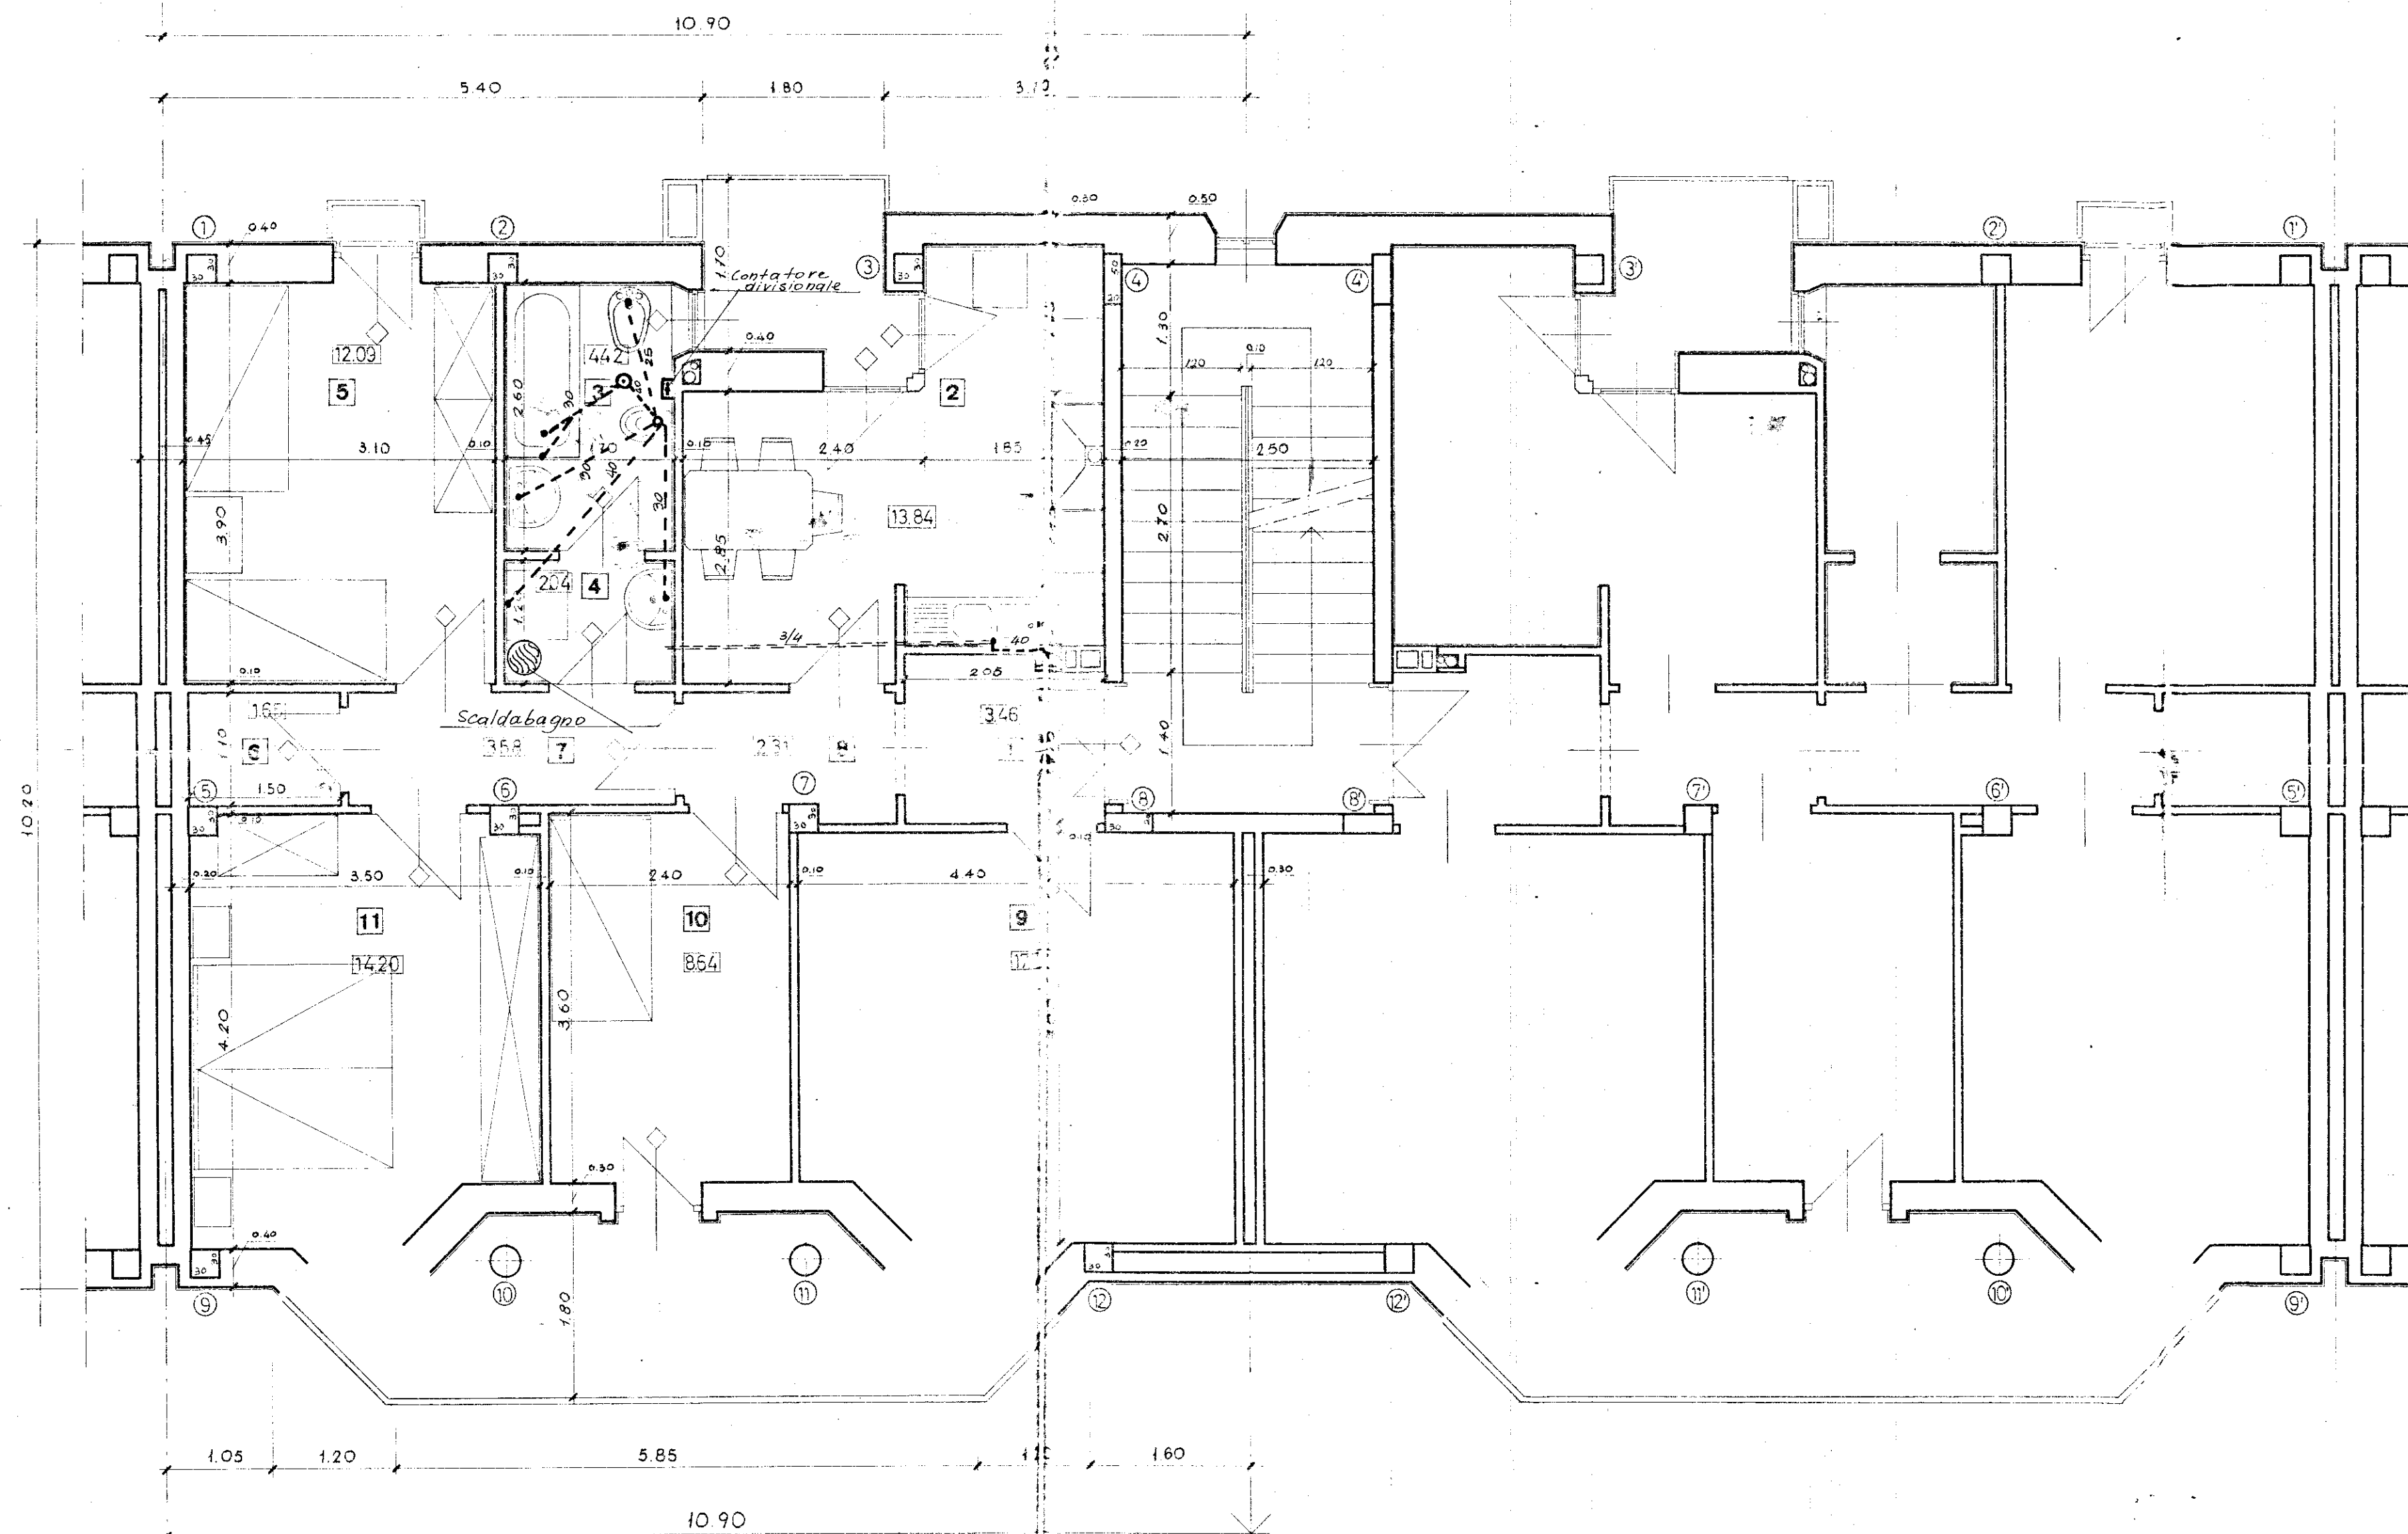

1 - Soggiorno	9	mq.	17.77
2 - Cucina	2	"	13.84
3 - Camera letto matrimoniale	11	"	14.20
4 - " " mat.	5	"	12.09
5 - Pluriuso	10	"	8.64
6 - Bagno	3	"	4.42
7 - Ingresso, disimpegno ed increment	1 4 6 7 8	"	13.04
Totale mq.			84.00

● Barilotto con griglia
 ○ " senza griglia
 - - - - - Piombo
 - - - - - Idrico