




Piano Rialzato

Scala 1:50

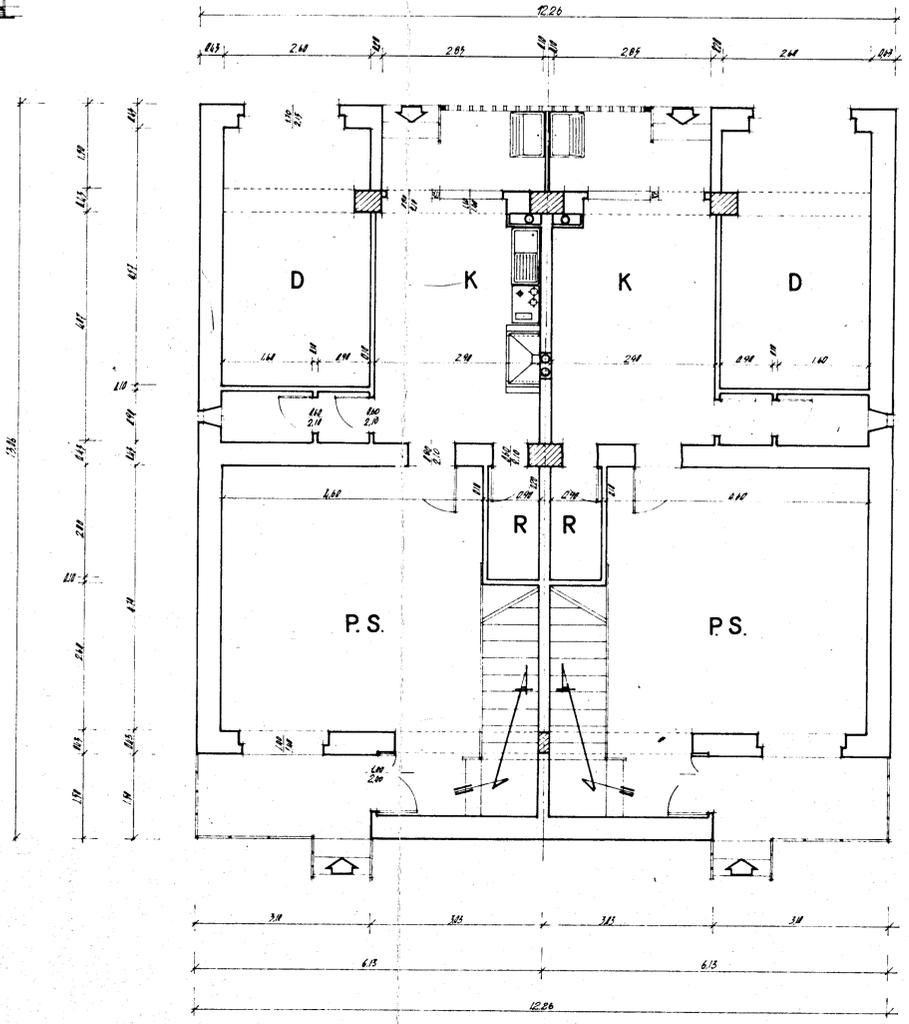


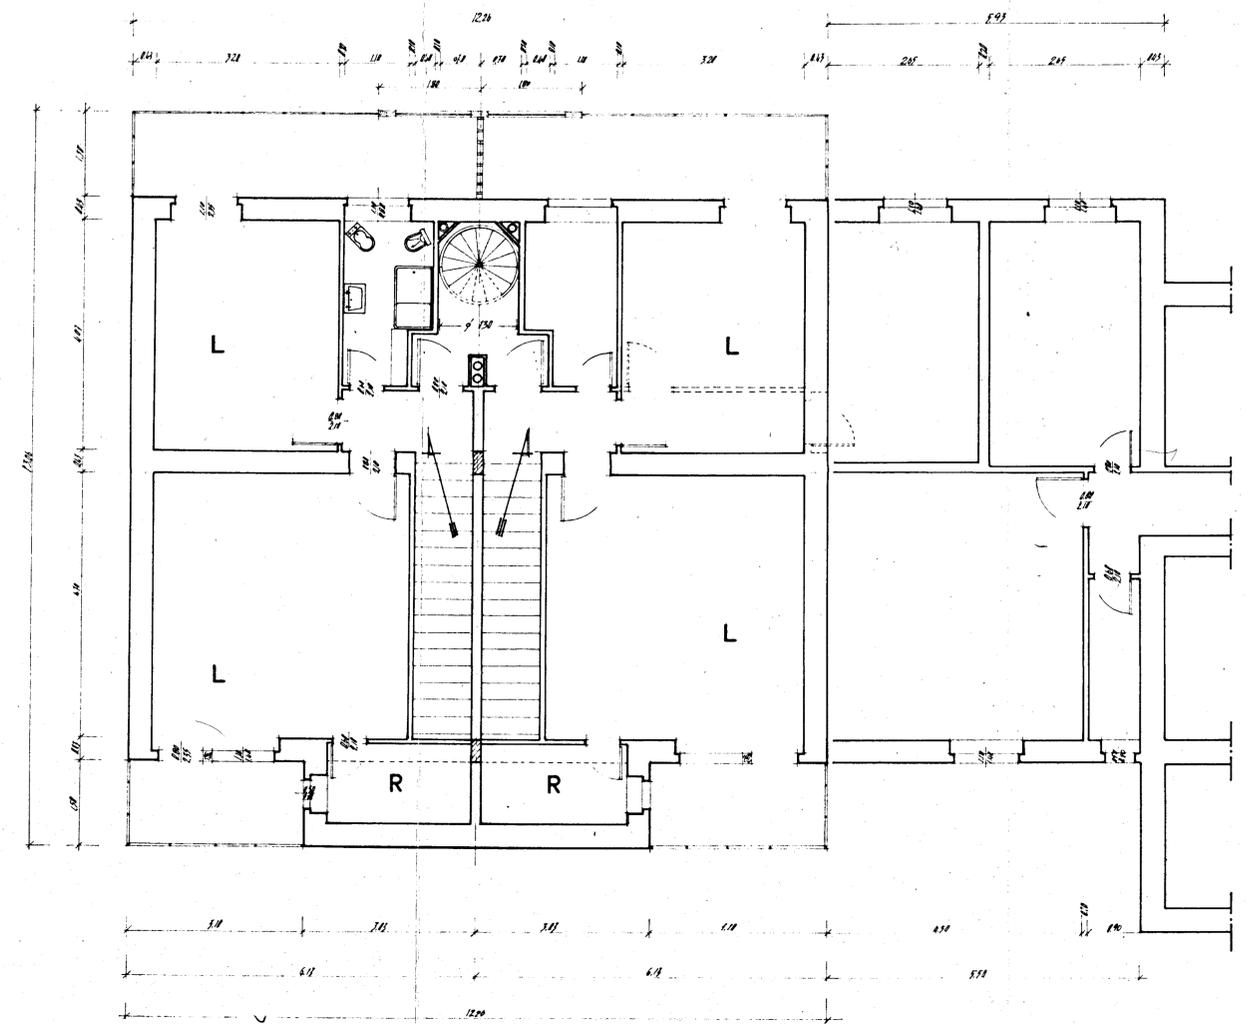

Pianta Terrazza

