COOPERATIVA " "DOMUS MEA"

planimetria
prospetti 1:50
prospettiva

BRINDISI

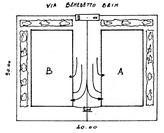

SISTEMAZIONE SUOLO — SCALA 1:400

I progettisti

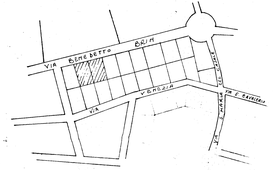
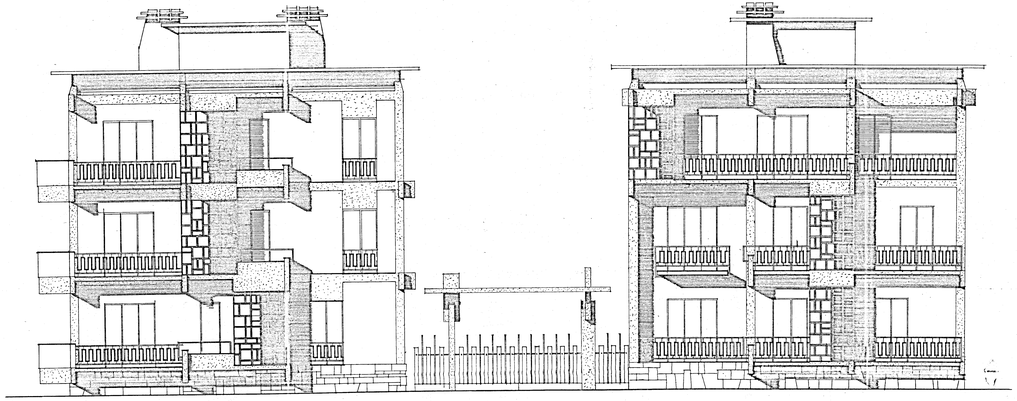
TERRICO PLANIMETRICO — SCALA 1:2000