




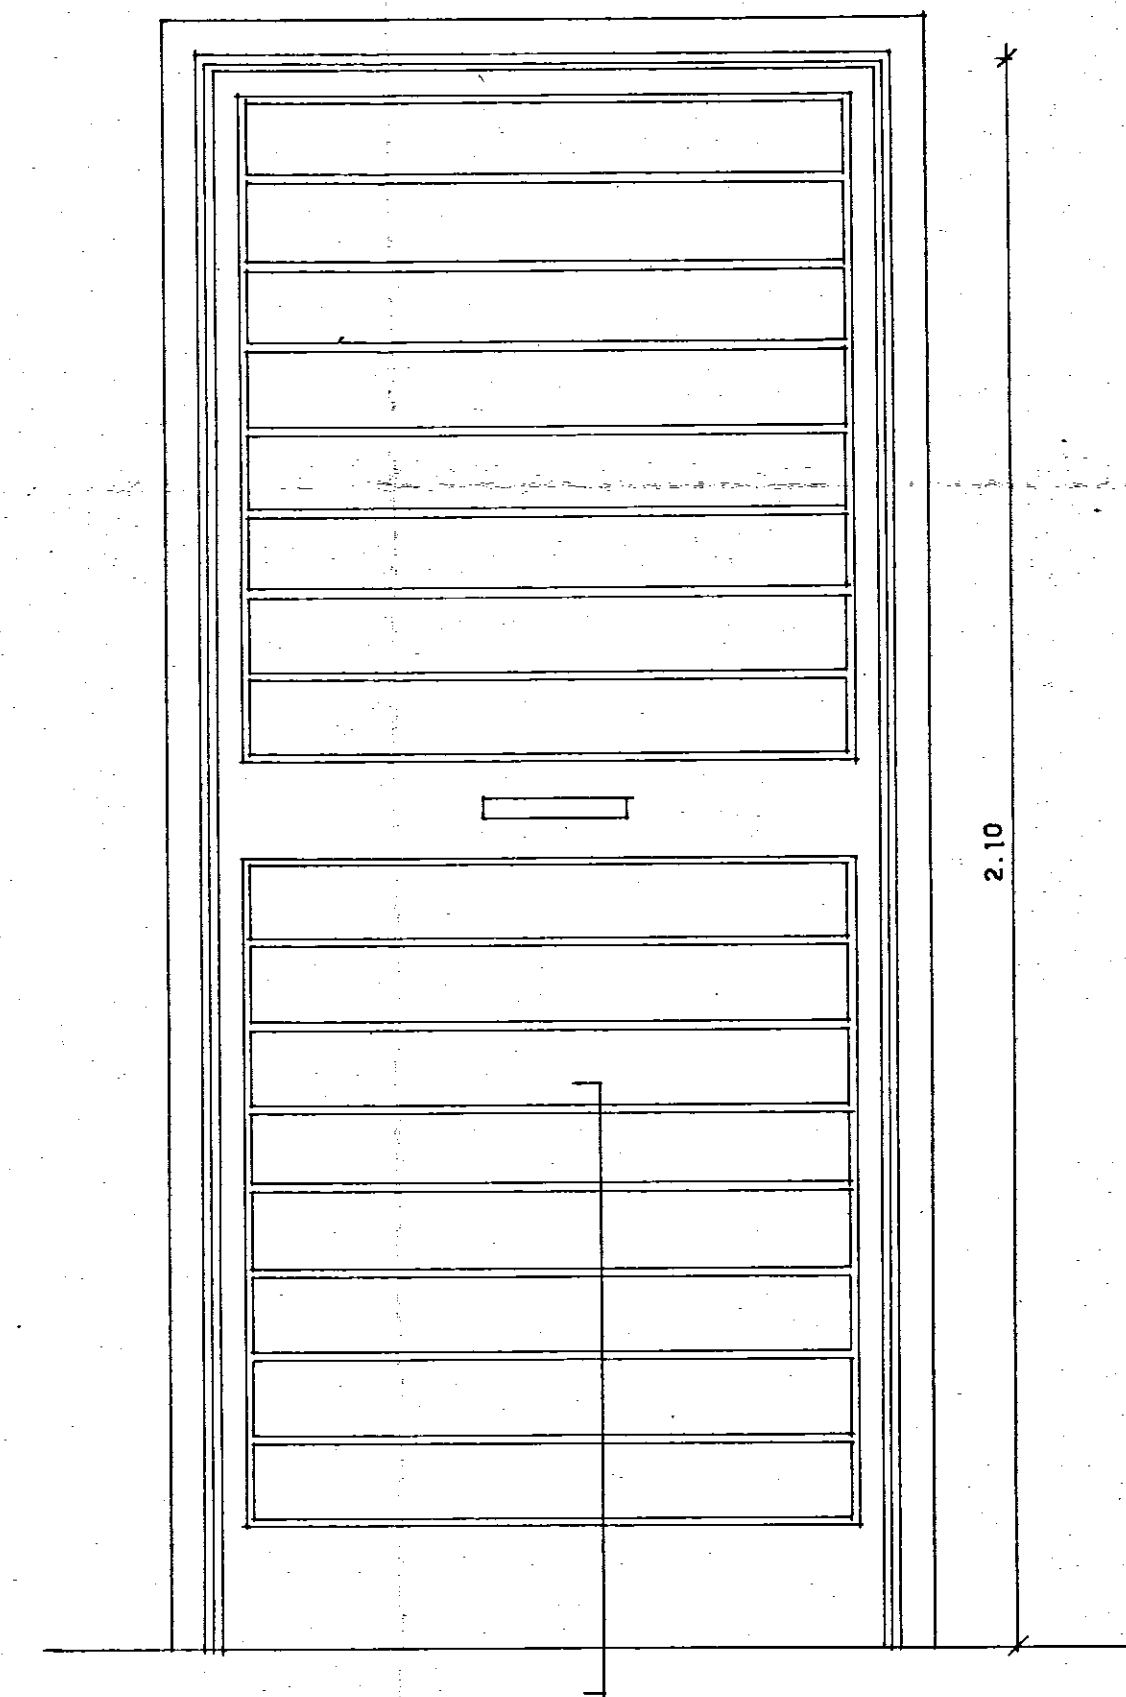

VISTA ESTERNA

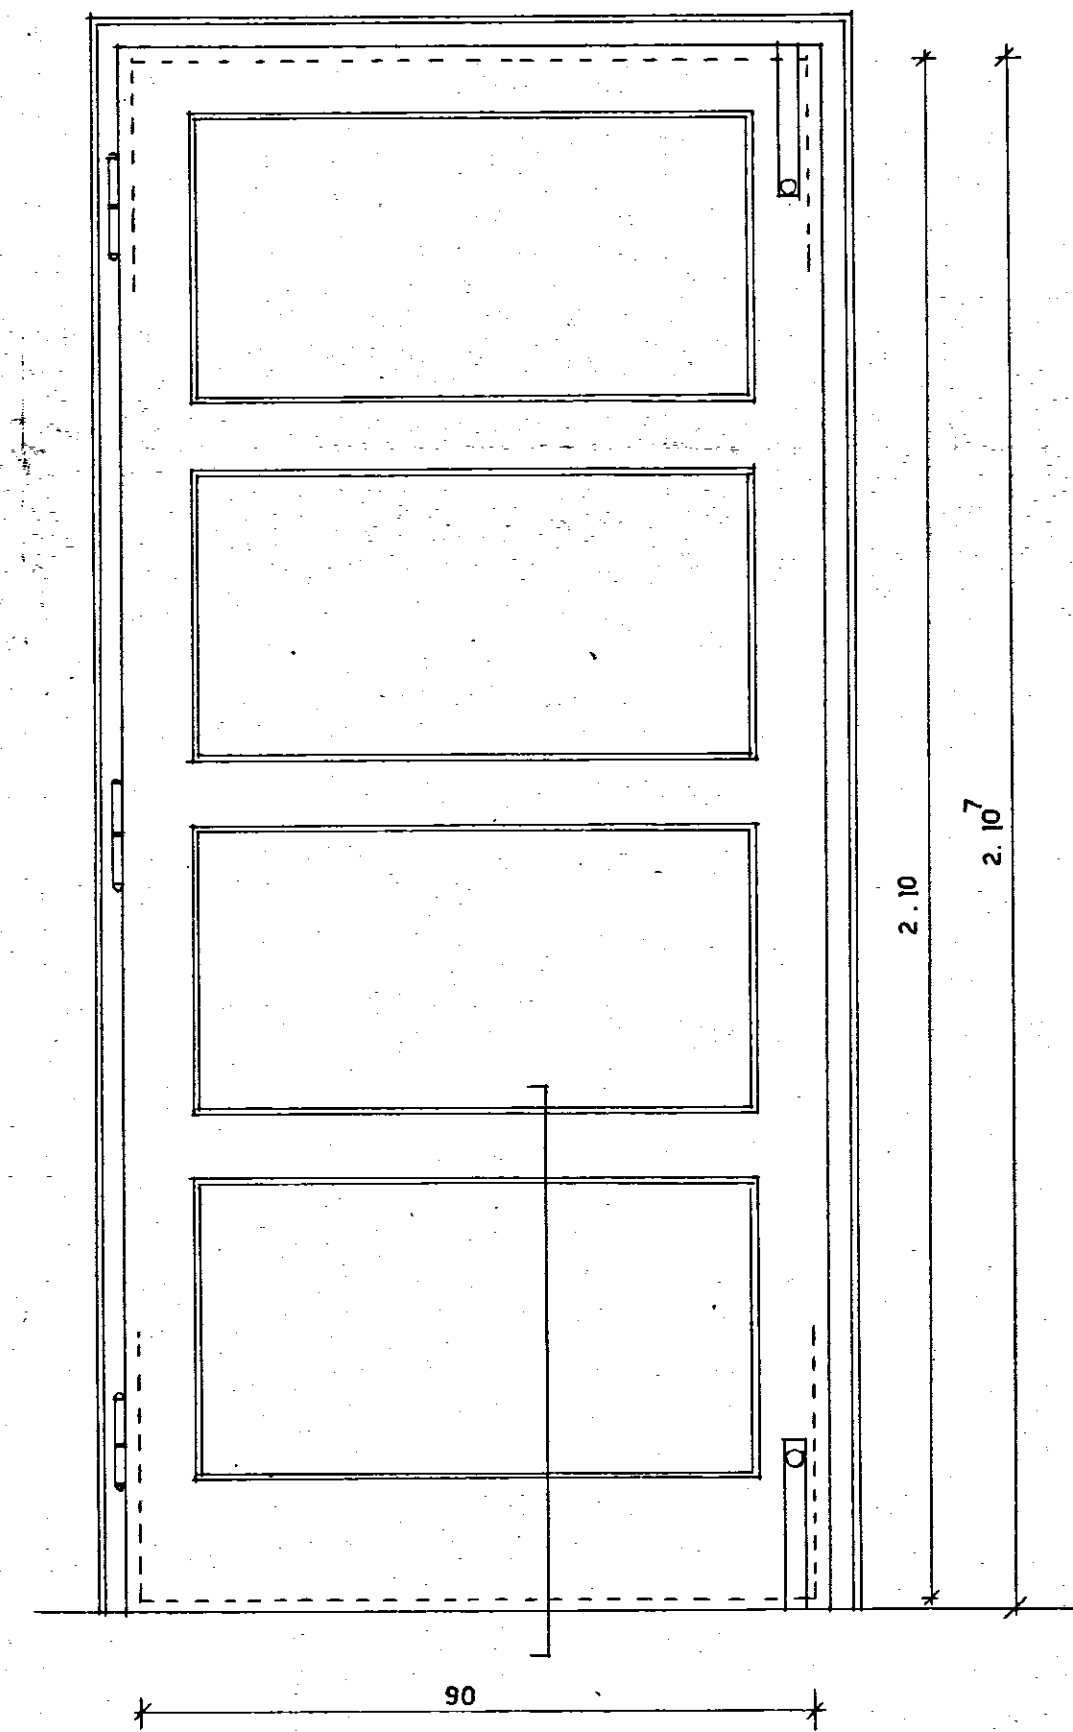

VISTA INTERNA

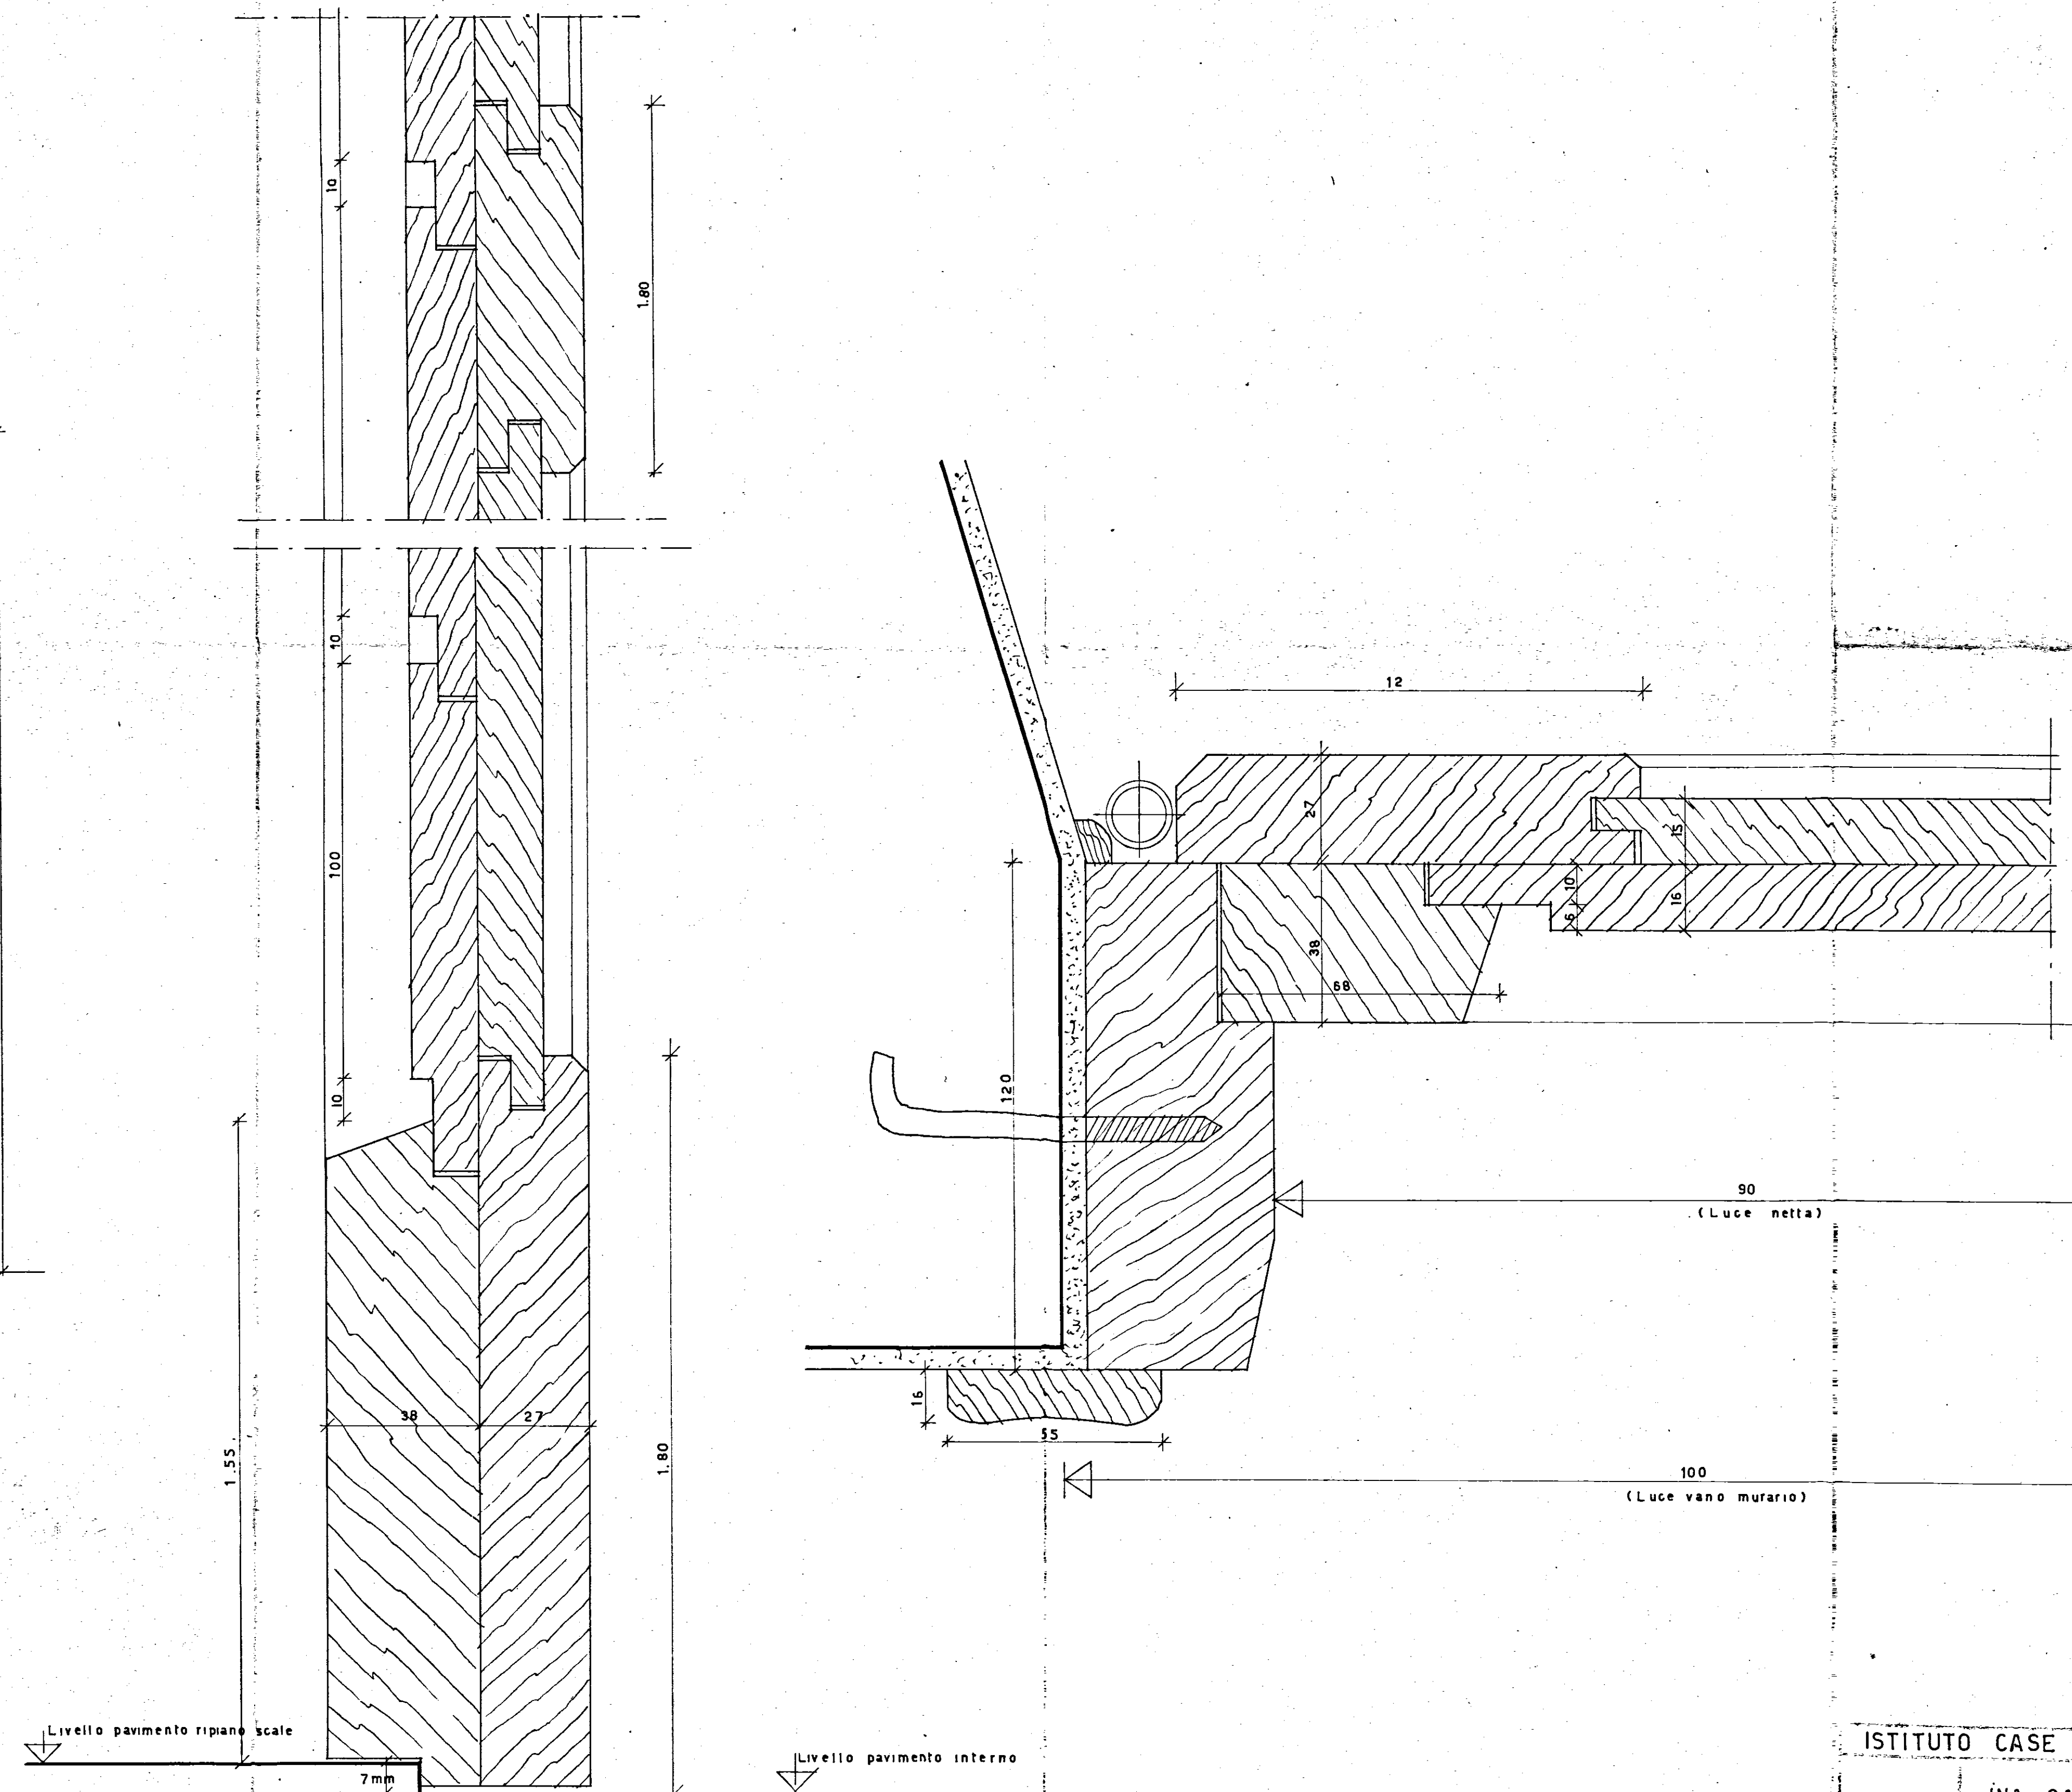

ISTITUTO CASE POPOLARI

INA-CASA INA-CASA

TIPO PORTONCINI APPARTAMENTI

200

2923

gen 1953

scala 1:10 1:1