


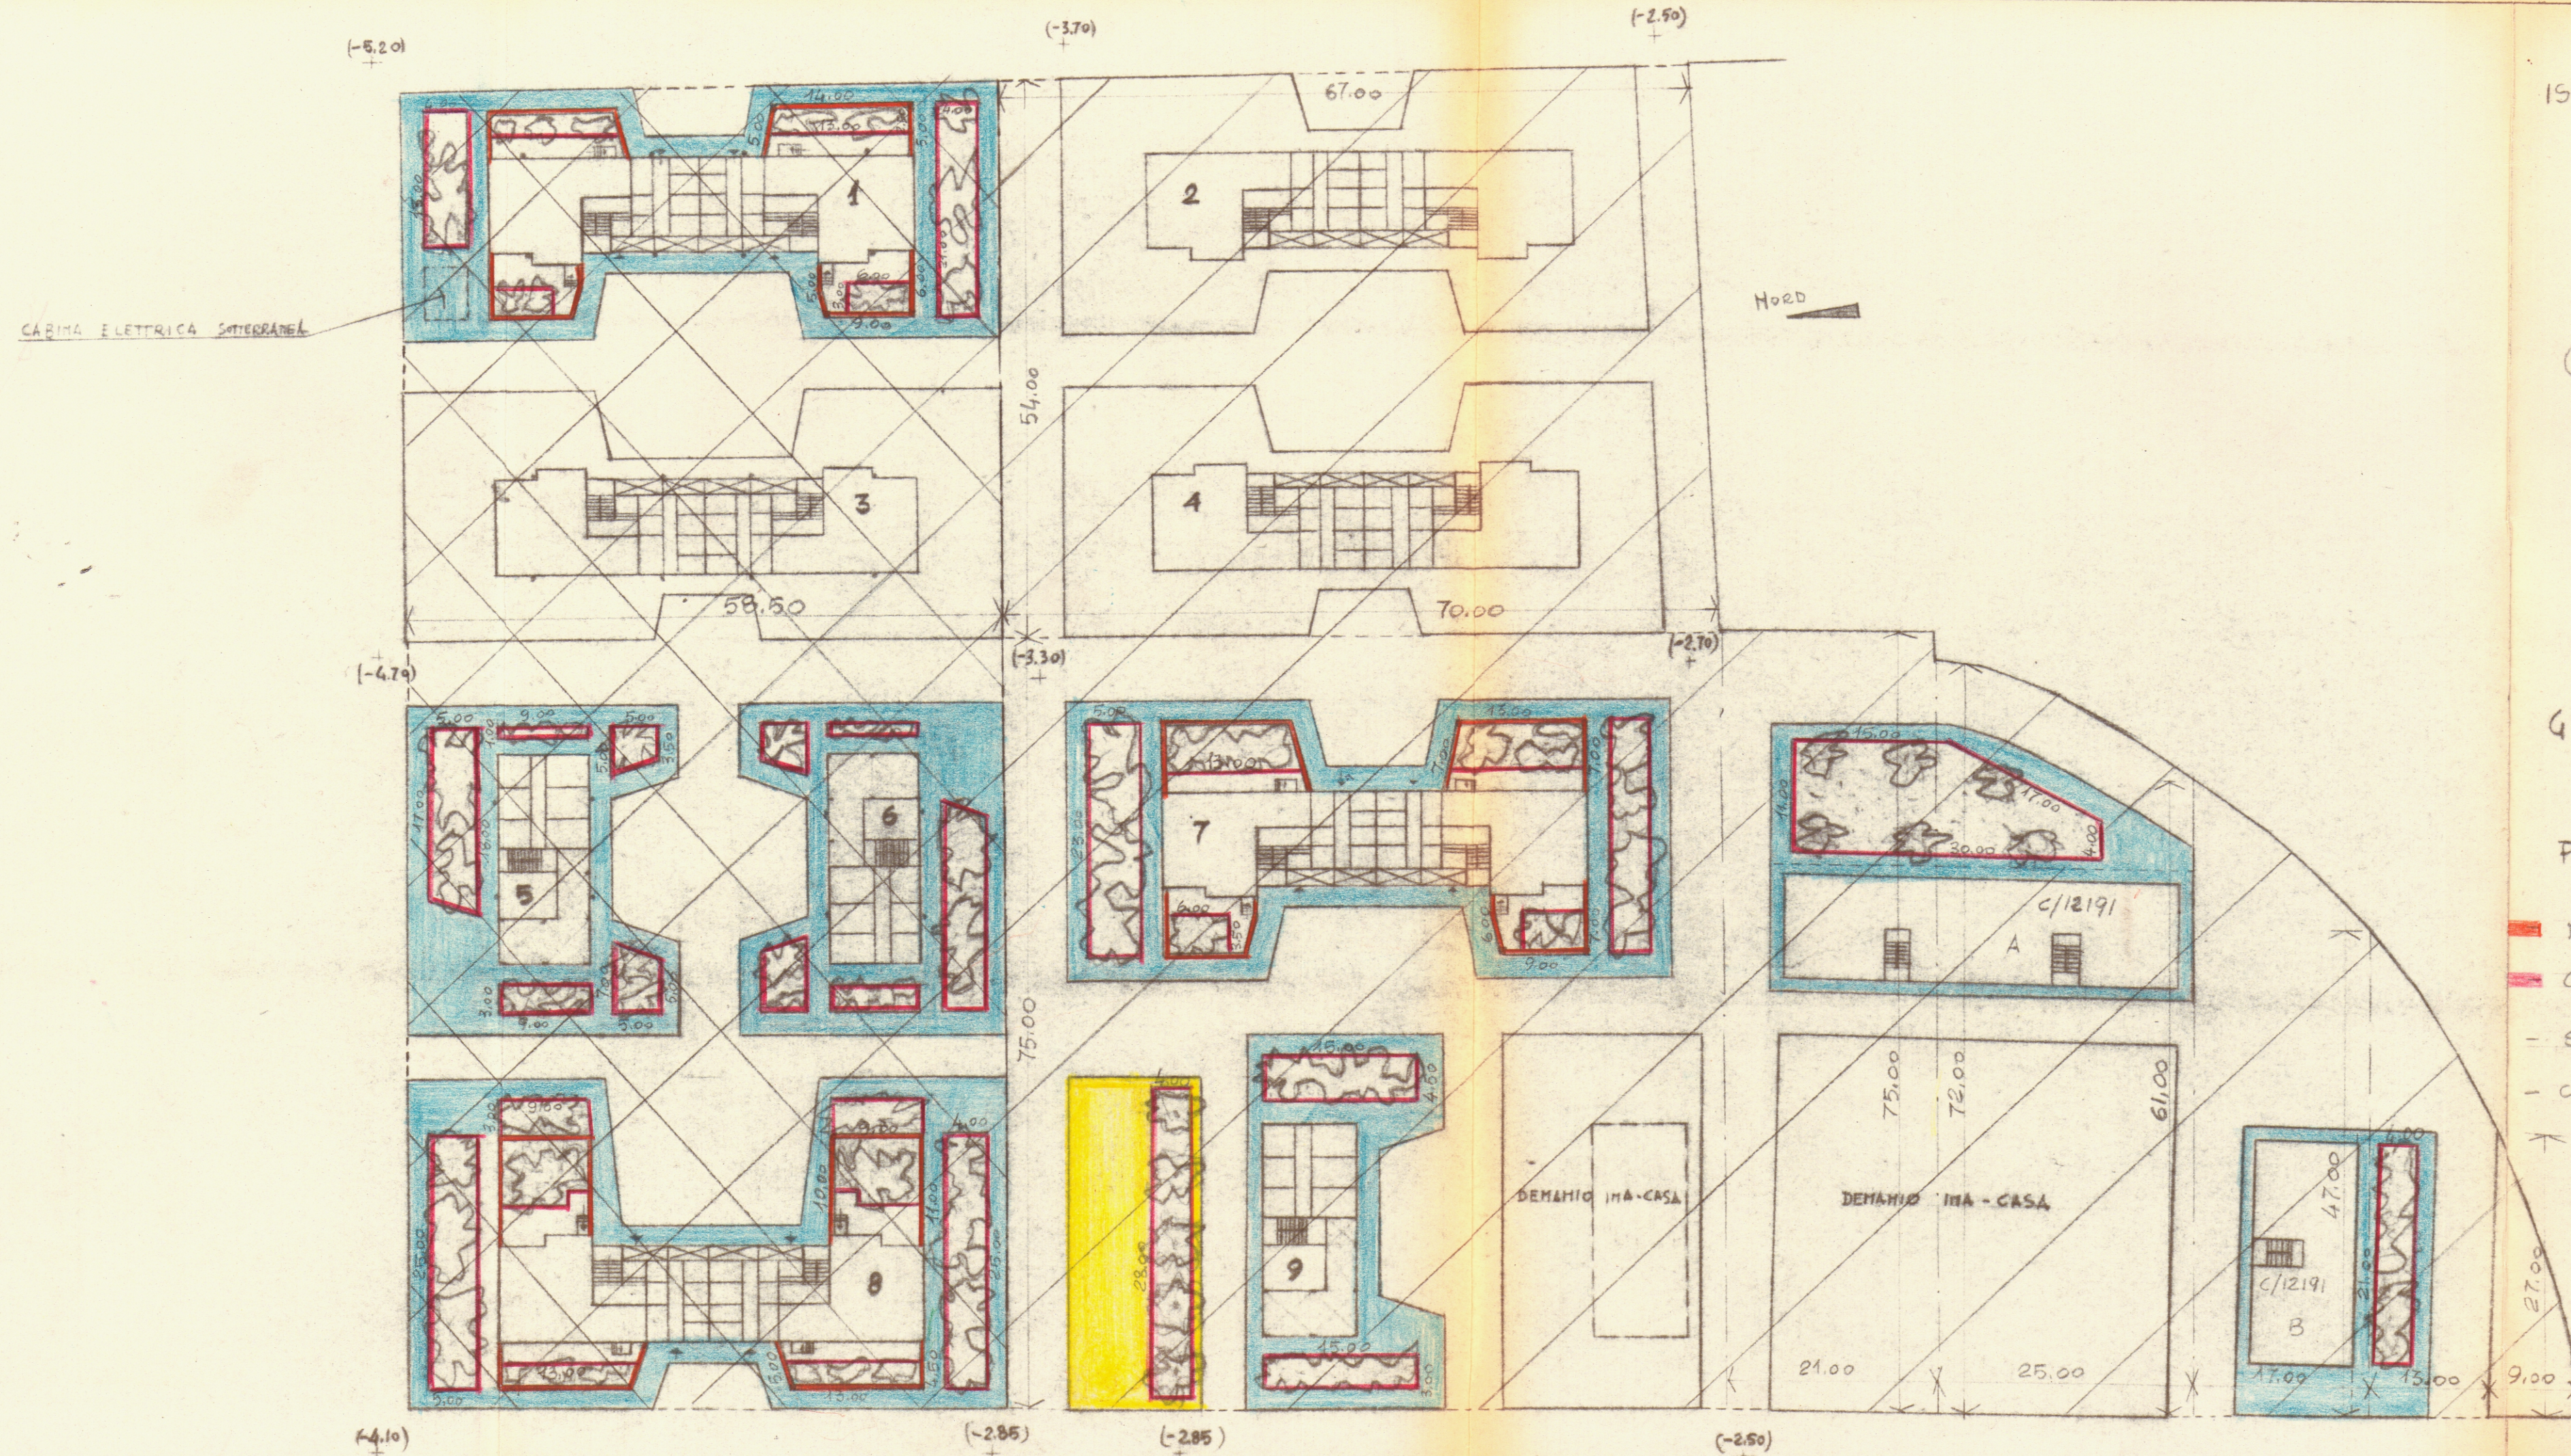

ISTITUTO AUTONOMO PER LE CASE POPOLARI
DELLA PROVINCIA DI BRINDISI

COMUNE DI FRANCAVILLA FONTANA

GRUPPO INA-CASA - CANTIERI 16977-16978 e 12191

PIANTA

SCALA 1:500

- MURETTI CORTILI PRIVATI, in CARPARO -
- CORDONCINI CALCAREI PER AIUOLE -
- SBANCAMENTO |||| -
- COLMAMENTO |||| -
- PAVIMENTO MARCIAPIEDI GRIGI
- " " " " COLORATI