COMUNE DI BRINDISI

DATA: 23 MAG. 1970

AGGIORNAMENTO:

DESIGNAZIONE DELL'OPERA:
progetto di costruzione per un mercato di quartiere e delegazione comunale al Quartiere C. E. P. — Rione Paradiso — Brindisi —

NUM. DEL DISEGNO

OGGETTO DEL DISEGNO
ARMATURA TRAVI DI FONDAZIONE

RIFERIMENTO:

Ferro omogeneo Aq 42÷50
Cemento tipo "750"
SCALA 1:25 — 1:50

IL PROGETTISTA: Dott. Arch. GIAN LUIGI CONSALES

STUDIO:
DOTT. ING. UGO LONOCE
DOTT. ARCH. GIAN LUIGI CONSALES

A. Gian Luigi Consales

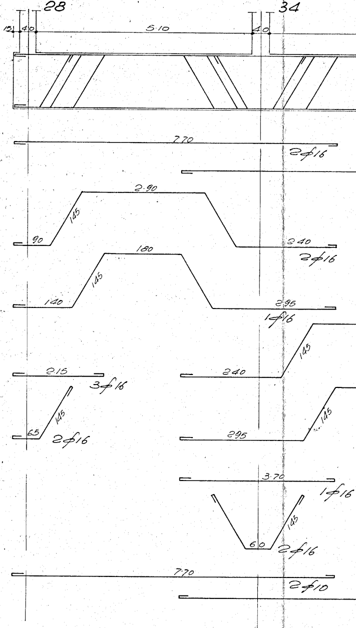

28
34
15
40
5.10
40
7.70
2ϕ16
2.90
145
90
2.40
2ϕ16
180
145
140
2.95
1ϕ16
145
240
215
3ϕ16
145
65
2ϕ16
145
295
3.70
1ϕ16
145
60
2ϕ16
7.70
2ϕ10

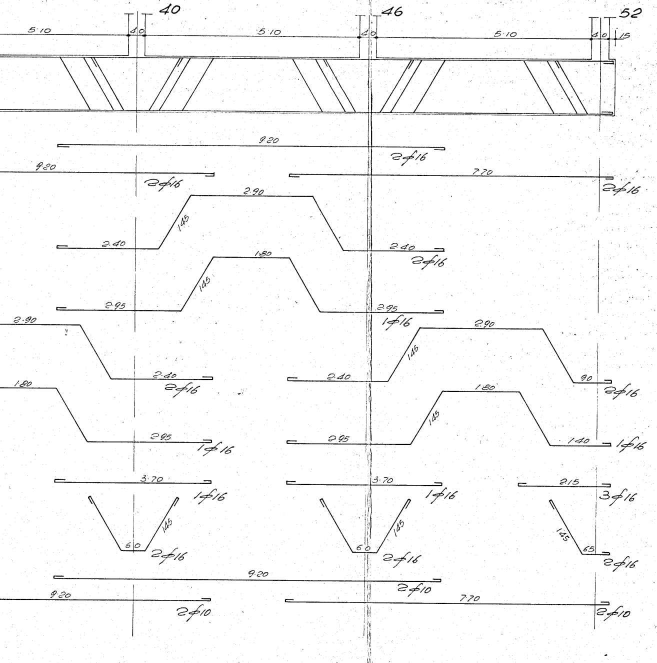
40
46
52
5.10
5.10
5.10
40
40
40
15
9.20
2φ16
9.20
2φ16
7.70
2φ16
2.90
145
2.40
2.40
2φ16
1.80
145
2.95
2.95
1φ16
2.90
2.40
2φ16
2.40
2.90
145
90
2φ16
1.80
2.95
1φ16
2.95
1.80
145
1.40
1φ16
3.70
1φ16
3.70
1φ16
215
3φ16
60
145
2φ16
60
145
2φ16
145
65
2φ16
9.20
2φ10
9.20
2φ10
7.70
2φ10

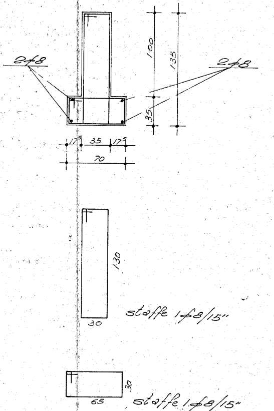
2φ8
2φ8
100
135
35
17.5
35
17.5
70
130
30
staffe 1φ8/15"
30
65
staffe 1φ8/15"

- SEZIONE TIPO TRAVE -

- LARGHEZZA b=mt 0,70 ALTEZZA h= mt 1.35 -

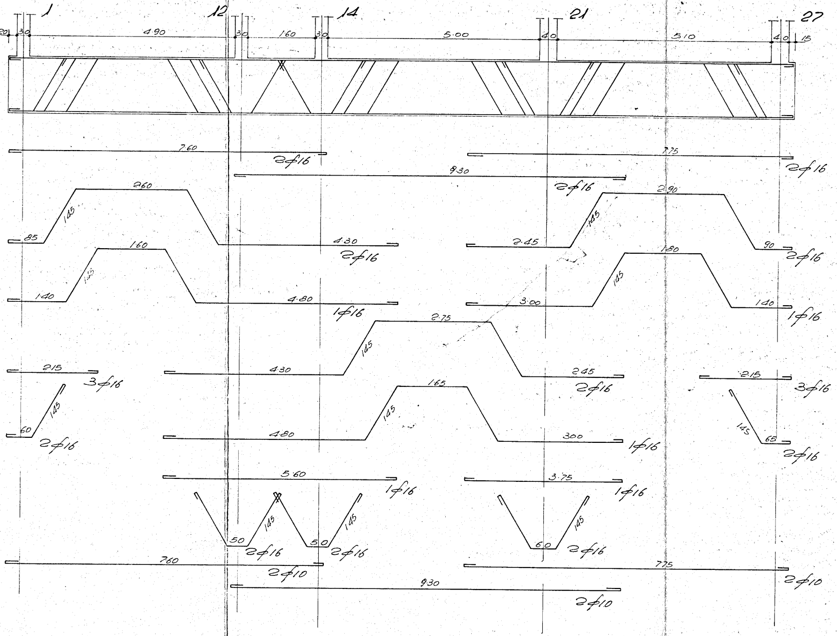
1
12
14
21
27
20
30
4.90
30
1.60
30
5.00
40
5.10
40
15
7.60
2φ16
7.75
2φ16
9.30
2φ16
2.60
145
85
4.30
2φ16
2.90
145
2.45
90
2φ16
1.60
145
1.40
4.80
1φ16
1.80
145
3.00
1.40
1φ16
2.75
145
4.30
2.45
2φ16
2.15
3φ16
145
60
2φ16
1.65
145
4.80
300
1φ16
2.15
3φ16
145
65
2φ16
5.60
1φ16
3.75
1φ16
50
145
2φ16
145
50
2φ16
145
60
2φ16
7.60
2φ10
7.75
2φ10
9.30
2φ10

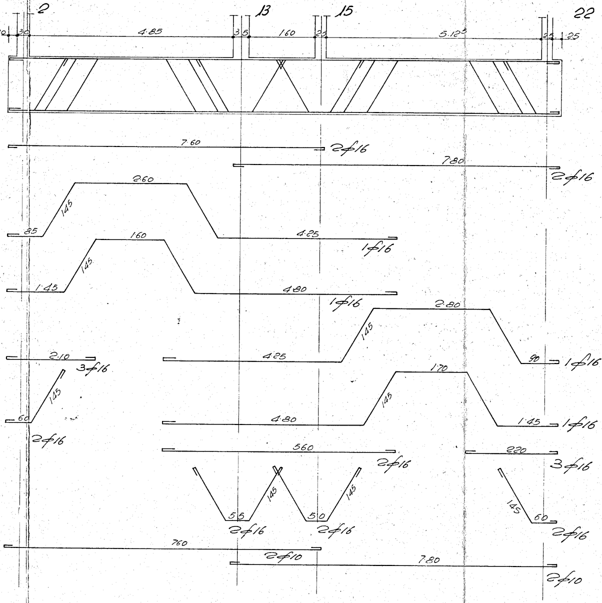
2
13
15
22
20
30
4.85
35
160
25
5.12⁵
25
25
7.60
2φ16
7.80
2φ16
2.60
145
85
4.25
1φ16
160
145
1.45
4.80
1φ16
2.80
145
4.25
90
1φ16
2.10
3φ16
145
60
2φ16
1.70
145
4.80
1.45
1φ16
560
2φ16
220
3φ16
55
145
50
145
2φ16
2φ16
145
60
2φ16
760
2φ10
780
2φ10

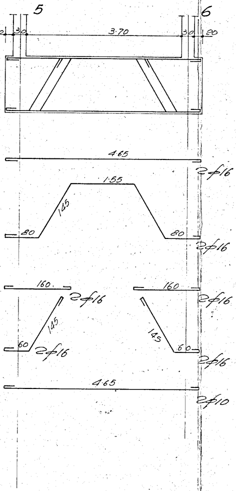
5
6
20
30
3.70
30
20
4.65
2φ16
1.55
145
80
80
2φ16
160
2φ16
160
2φ16
145
60
2φ16
145
60
2φ16
4.65
2φ10

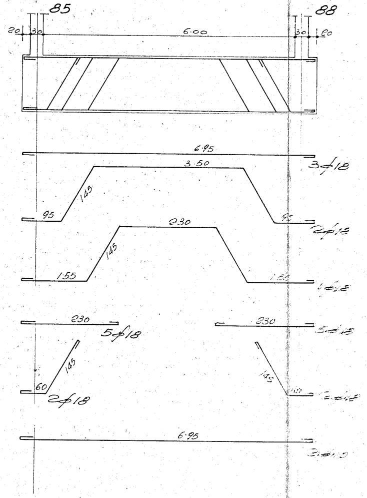
85
88
20
30
6.00
30
20
6.95
3φ18
3.50
145
95
95
2φ18
230
145
1.55
1.55
1φ18
230
5φ18
230
5φ18
145
60
2φ18
145
60
2φ18
6.95
3φ10

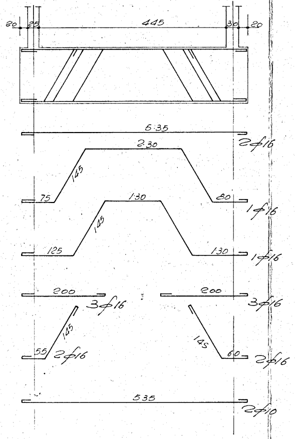
20
25
445
30
20
5.35
2φ16
2.30
145
75
80
1φ16
1.30
145
125
1.30
1φ16
200
200
3φ16
3φ16
145
55
2φ16
145
60
2φ16
535
2φ10

– TRAVI: 58-62/ 57-61/ 11-70/ –

– 12-13/ 80-83/ A-82/ B-C/ –

– 68-69/ –

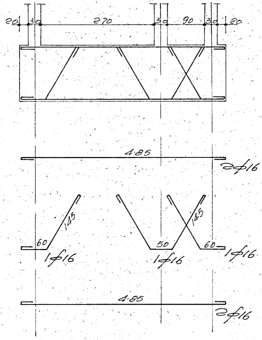
20
30
270
30
90
30
20
4.85
2φ16
145
60
1φ16
50
1φ16
145
60
1φ16
4.85
2φ16

– TRAVI: 63-67-68/ 65-69/ –

– 82-83/ 87-88/ 52-53/ –

– 83-84/ –

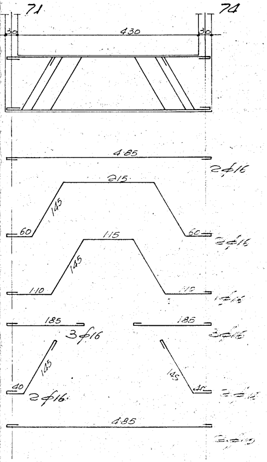
71
74
30
430
30
4·85
2ϕ16
215
145
60
60
2ϕ16
115
145
1·10
1·10
1ϕ16
185
3ϕ16
185
3ϕ16
145
40
2ϕ16
145
40
2ϕ16
4·85
2ϕ16

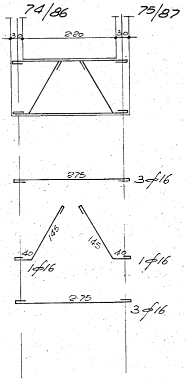
74/86
75/87
30
220
30
275
3ϕ16
145
40
1ϕ16
145
40
1ϕ16
2·75
3ϕ16

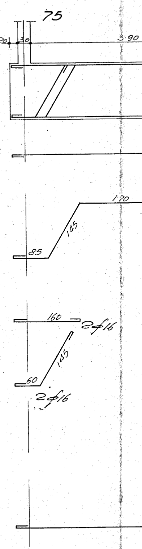
75
20
30
3·90
1·70
145
85
160
2ϕ16
145
60
2ϕ16

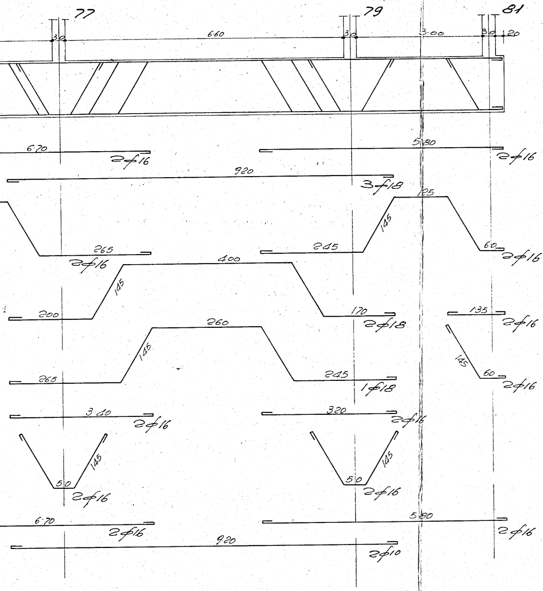
77
79
81
30
6.60
30
3.00
30
20
6.70
2ϕ16
5.80
2ϕ16
9.20
3ϕ18
125
145
60
2ϕ16
265
2ϕ16
245
400
145
200
170
2ϕ18
135
2ϕ16
260
145
265
245
1ϕ18
145
60
2ϕ16
3.40
2ϕ16
320
2ϕ16
145
50
2ϕ16
145
50
2ϕ16
6.70
2ϕ16
5.80
2ϕ16
9.20
2ϕ10

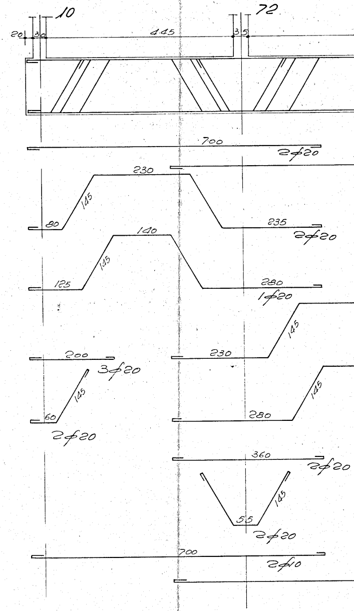
10
72
20
30
4.45
35
7.00
2ϕ20
230
145
80
235
2ϕ20
140
145
125
280
1ϕ20
145
230
200
3ϕ20
145
60
2ϕ20
145
280
360
2ϕ20
145
55
2ϕ20
7.00
2ϕ10

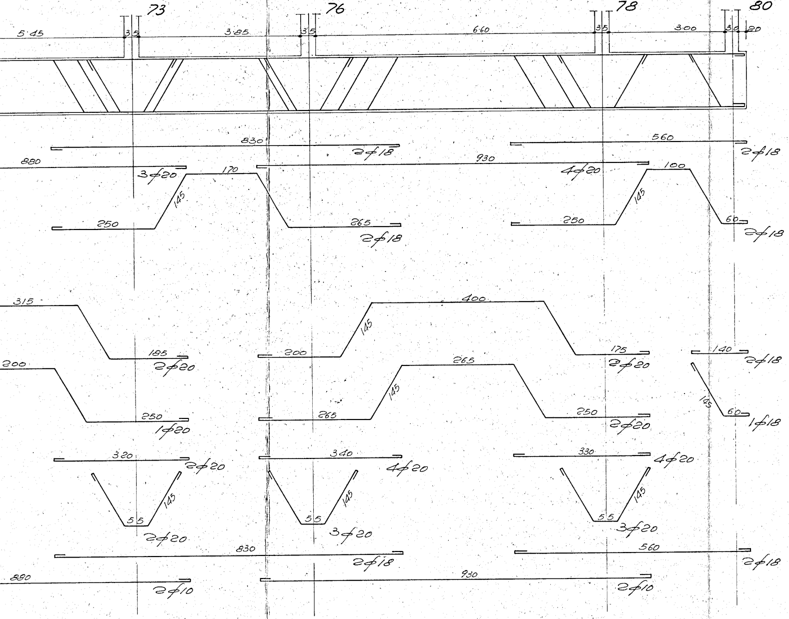
73
76
78
80
5·45
35
3·85
35
6·60
35
3·00
30
20
830
2φ18
560
2φ18
880
3φ20
930
4φ20
170
100
145
145
250
265
2φ18
250
60
2φ18
315
400
145
185
2φ20
200
175
2φ20
140
2φ18
200
265
145
250
1φ20
265
250
2φ20
145
60
1φ18
320
2φ20
340
4φ20
330
4φ20
145
145
145
55
55
55
2φ20
3φ20
3φ20
830
2φ18
560
2φ18
880
2φ10
930
2φ10

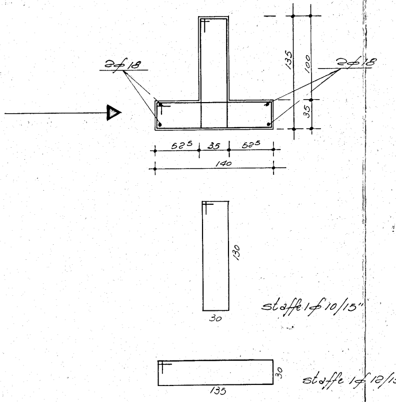
2φ18
2φ18
135
100
35
52⁵
35
52⁵
140
130
30
staffe 1φ10/15"
30
135
staffe 1φ12/1

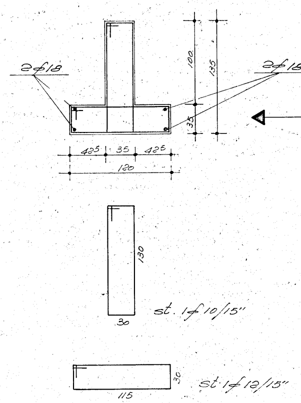

2ϕ18
2ϕ18
100
135
35
42⁵
35
42⁵
120
130
30
st. 1ϕ10/15"
30
115
st. 1ϕ12/15"

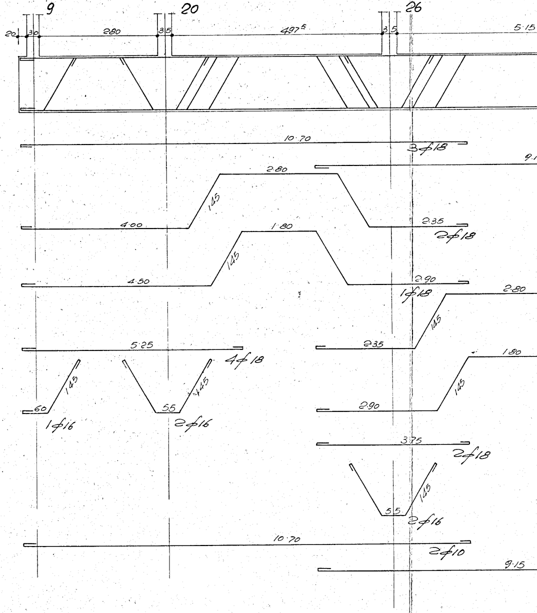

9
20
26
20
30
280
35
497⁵
35
5.15
10.70
3ϕ18
9.1
2.80
145
4.00
2.35
2ϕ18
1.80
145
4.50
2.90
1ϕ18
2.80
145
2.35
5.25
4ϕ18
1.80
145
60
145
1ϕ16
55
145
2ϕ16
2.90
3.75
2ϕ18
145
55
2ϕ16
10.70
2ϕ10
9.15

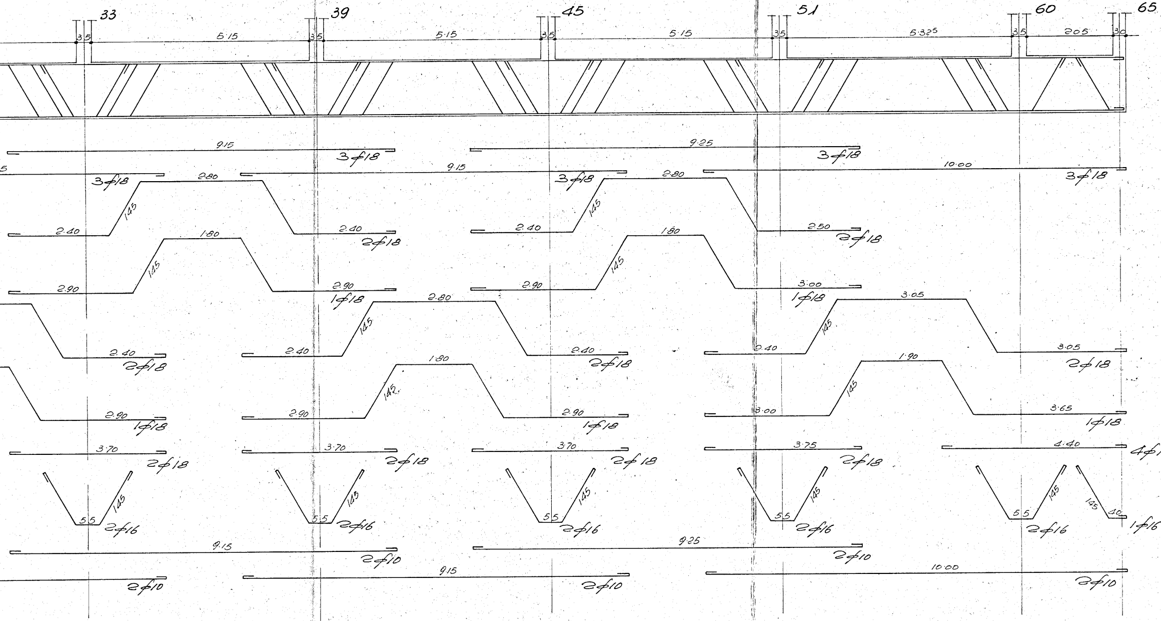
33
39
45
51
60
65
35
5.15
35
5.15
35
5.15
35
5.325
35
205
30
9.15
3φ18
9.25
3φ18
3φ18
9.15
3φ18
10.00
3φ18
2.80
145
2.40
2.40
2φ18
2.80
145
2.40
2.50
2φ18
1.80
145
2.90
2.90
1φ18
1.80
145
2.90
3.00
1φ18
2.80
145
2.40
2.40
2.40
2φ18
2.40
2φ18
3.05
145
0.40
3.05
2φ18
1.80
145
2.90
2.90
2.90
1φ18
2.90
1φ18
1.90
145
3.00
3.65
1φ18
3.70
2φ18
3.70
2φ18
3.70
2φ18
3.75
2φ18
4.40
145
55
2φ16
145
55
2φ16
145
55
2φ16
145
55
2φ16
145
55
2φ16
145
40
1φ16
9.15
2φ10
9.25
2φ10
9.15
2φ10
2φ10
10.00
2φ10

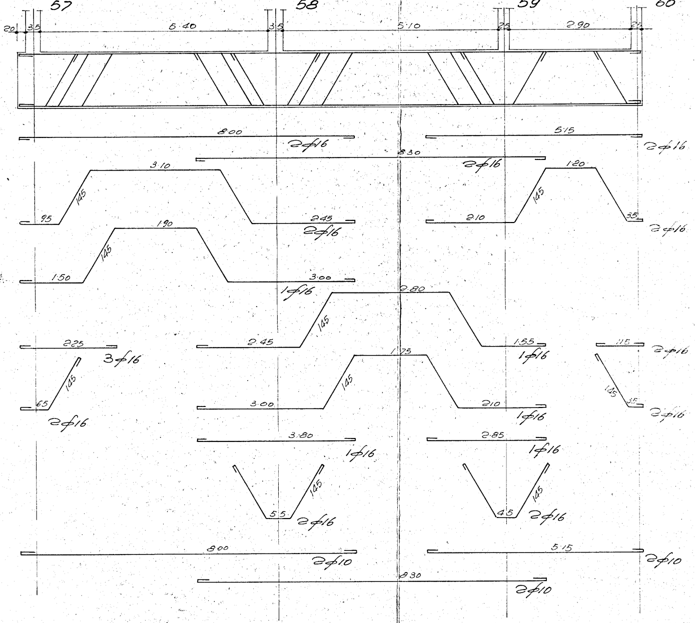
57
58
59
60
20
35
5.40
35
5.10
25
2.90
25
8.00
2⌀16
5.15
2⌀16
8.30
2⌀16
3.10
145
95
2.45
2⌀16
1.20
145
2.10
35
2⌀16
1.90
145
1.50
3.00
1⌀16
2.80
145
2.45
1.55
1⌀16
1.15
2⌀16
2.25
3⌀16
145
65
2⌀16
1.75
145
3.00
2.10
1⌀16
145
35
2⌀16
3.80
1⌀16
2.85
1⌀16
145
55
2⌀16
145
45
2⌀16
8.00
2⌀10
5.15
2⌀10
8.30
2⌀10

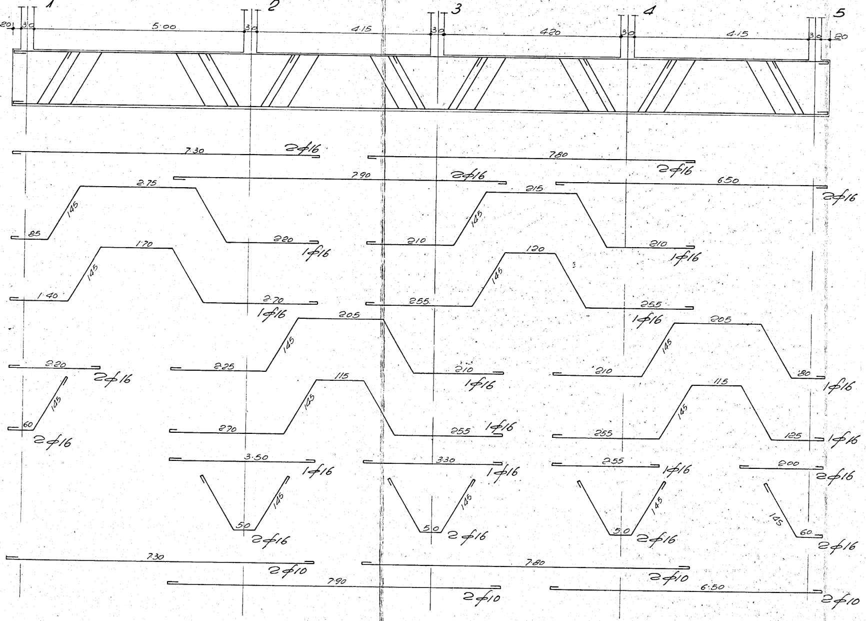
1
2
3
4
5
20
30
5.00
30
4.15
30
4.20
30
4.15
30
20
7.30
2ϕ16
7.80
2ϕ16
7.90
2ϕ16
6.50
2ϕ16
85
145
2.75
220
1ϕ16
210
145
215
210
1ϕ16
1.40
145
1.70
2.70
1ϕ16
255
145
120
255
1ϕ16
2.20
2ϕ16
2.25
145
205
210
1ϕ16
210
145
205
80
1ϕ16
60
145
2ϕ16
270
145
115
255
1ϕ16
255
145
115
125
1ϕ16
3.50
1ϕ16
3.30
1ϕ16
255
1ϕ16
200
2ϕ16
50
145
2ϕ16
50
145
2ϕ16
50
145
2ϕ16
145
60
2ϕ16
7.30
2ϕ10
7.80
2ϕ10
7.90
2ϕ10
6.50
2ϕ10

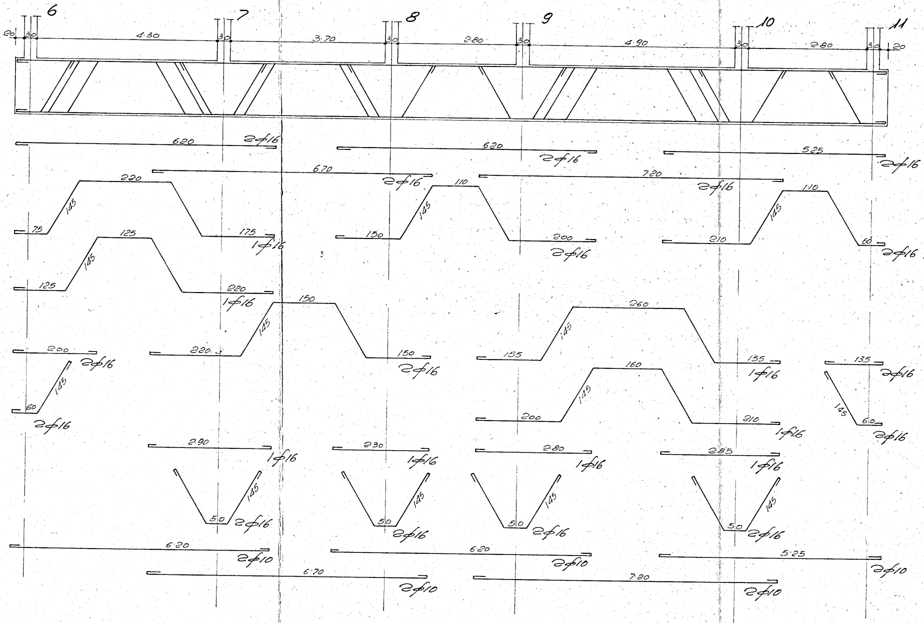
6
7
8
9
10
11
60
30
4.30
30
3.70
30
2.80
30
4.90
30
2.80
30
20
620
2∅16
620
2∅16
525
2∅16
670
2∅16
720
2∅16
220
145
75
175
1∅16
110
145
150
200
2∅16
110
145
210
60
2∅16
125
145
125
220
1∅16
150
145
220
150
2∅16
260
145
155
155
1∅16
135
2∅16
200
2∅16
145
60
2∅16
160
145
200
210
1∅16
145
60
2∅16
290
1∅16
230
1∅16
280
1∅16
285
1∅16
145
50
2∅16
145
50
2∅16
145
50
2∅16
145
50
2∅16
6.20
2∅10
6.20
2∅10
5.25
2∅10
6.70
2∅10
7.20
2∅10

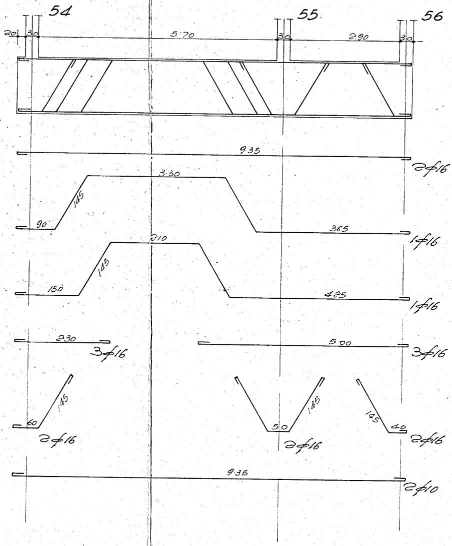
54
55
56
20
30
5.70
30
2.90
30
9.35
2⌀16
3.30
145
90
365
1⌀16
210
145
150
425
1⌀16
230
3⌀16
5.00
3⌀16
145
60
2⌀16
145
50
2⌀16
145
40
2⌀16
9.35
2⌀10

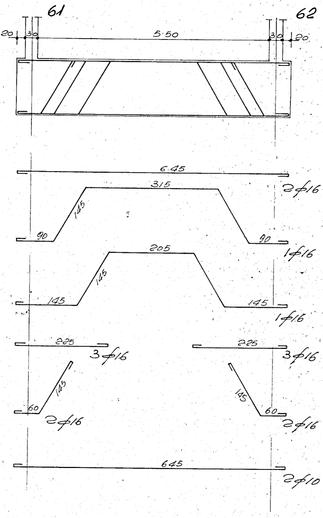
61
62
20
30
5.50
30
20
6.45
2⌀16
315
145
90
90
1⌀16
205
145
145
145
1⌀16
225
3⌀16
225
3⌀16
145
60
2⌀16
145
60
2⌀16
645
2⌀10

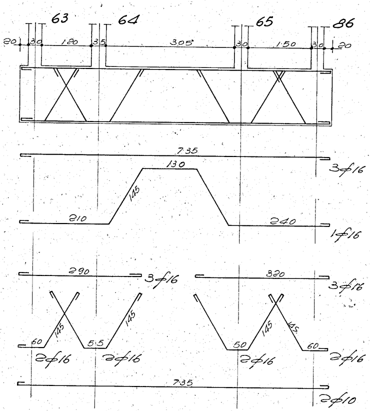
63
64
65
86
20
30
120
35
305
30
150
30
20
735
3φ16
130
145
210
240
1φ16
290
3φ16
320
3φ16
60
145
55
145
2φ16
2φ16
50
145
45
60
2φ16
2φ16
735
2φ10

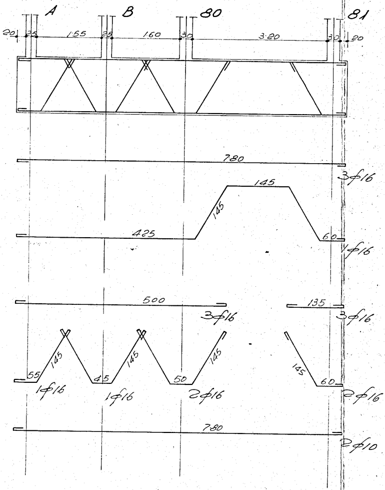
A
B
80
81
20
25
155
25
160
30
320
30
20
780
3φ16
145
145
425
60
1φ16
500
3φ16
135
3φ16
55
145
45
145
50
145
145
60
1φ16
1φ16
2φ16
2φ16
780
2φ10

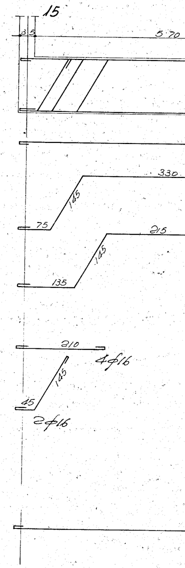
15
35
570
330
145
75
215
145
135
210
4φ16
145
45
2φ16

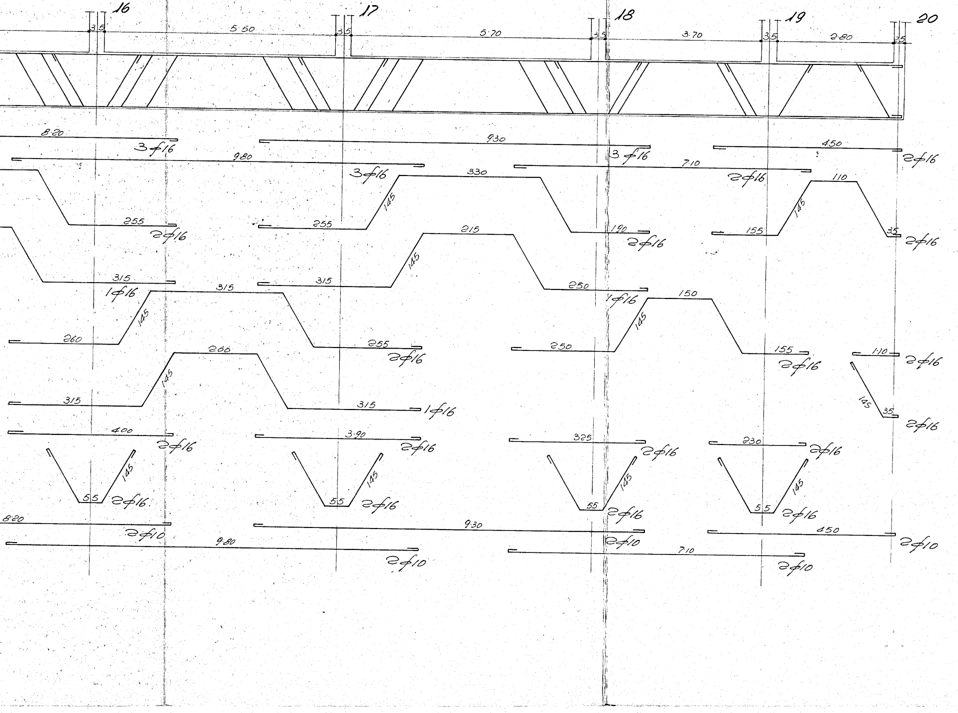
16
17
18
19
20
35
5.50
35
5.70
35
3.70
35
2.80
35
8.20
3φ16
9.30
9.80
3φ16
3φ16
450
2φ16
7.10
2φ16
330
110
145
145
255
255
190
2φ16
155
35
2φ16
2φ16
215
145
315
315
250
1φ16
1φ16
315
150
145
145
260
255
2φ16
250
155
2φ16
110
2φ16
200
145
315
315
1φ16
145
35
2φ16
400
2φ16
3.90
2φ16
325
2φ16
230
2φ16
145
145
145
145
55
2φ16
55
2φ16
55
2φ16
55
2φ16
8.20
2φ10
9.30
2φ10
450
2φ10
9.80
2φ10
7.10
2φ10

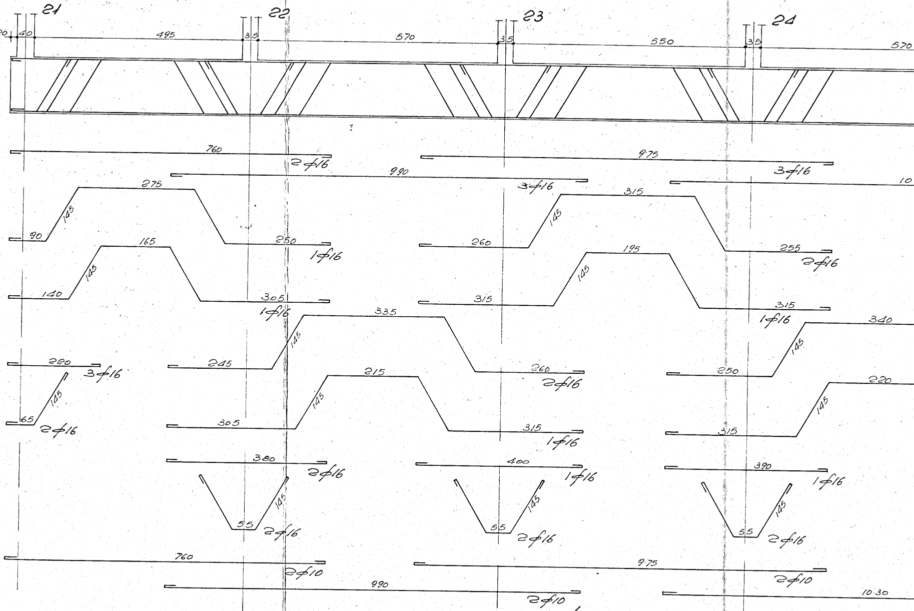
21
22
23
24
20
40
495
35
570
35
550
35
570
760
2∅16
990
3∅16
9.75
3∅16
10
275
145
90
250
1∅16
315
145
260
255
2∅16
165
145
140
305
1∅16
195
145
315
315
1∅16
335
145
245
260
2∅16
340
145
250
220
3∅16
145
65
2∅16
215
145
305
315
1∅16
220
145
315
380
2∅16
400
1∅16
390
1∅16
145
55
2∅16
145
55
2∅16
145
55
2∅16
760
2∅10
9.75
2∅10
990
2∅10
10.30

— TRAVI: 21-22-23-24-25-26 / 27-28-29-30-31-32-33 —

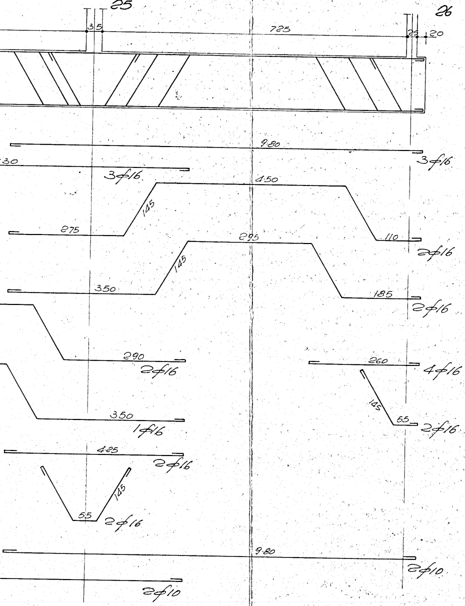
25
26
35
725
25
20
9.80
3φ16
30
3φ16
450
145
275
110
2φ16
295
145
350
185
2φ16
290
2φ16
260
4φ16
145
55
2φ16
350
1φ16
425
2φ16
145
55
2φ16
9.80
2φ10
2φ10

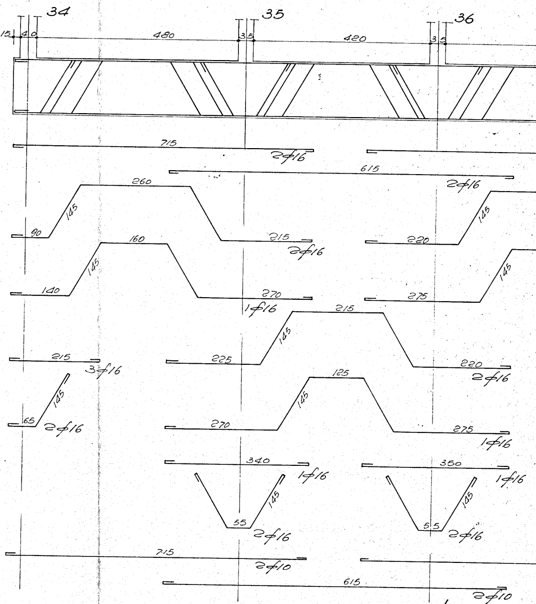
34
35
36
15
40
480
35
420
35
715
2φ16
615
2φ16
260
145
90
215
2φ16
220
145
160
145
140
270
1φ16
275
145
215
145
225
220
2φ16
215
3φ16
145
65
2φ16
125
145
270
275
1φ16
340
1φ16
350
1φ16
145
55
2φ16
145
55
2φ16
715
2φ10
615
2φ10

– TRAVI: 40-41-42-43-44-45 / 46-47-48-

– 34-35-36-37-38-39 –

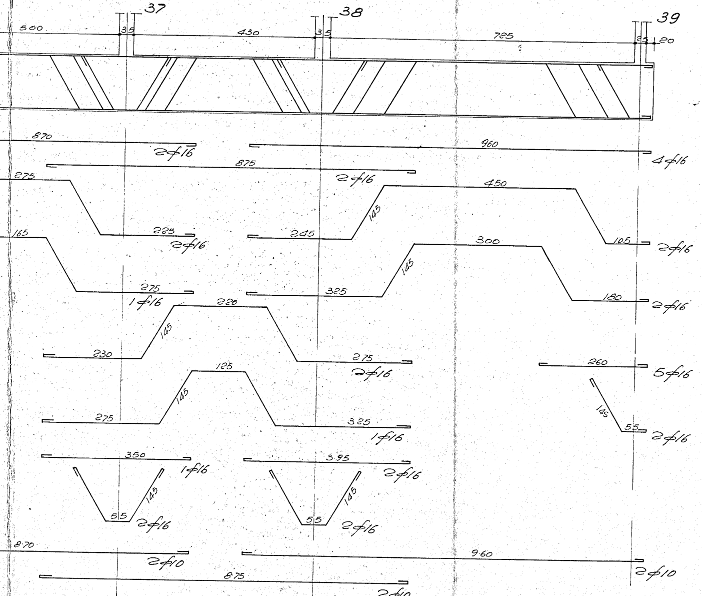
37
38
39
500
35
430
35
725
35
20
870
2ϕ16
960
4ϕ16
875
2ϕ16
275
450
145
225
2ϕ16
245
105
2ϕ16
165
300
145
275
1ϕ16
325
180
2ϕ16
220
145
230
275
2ϕ16
260
5ϕ16
125
145
275
325
1ϕ16
145
55
2ϕ16
350
1ϕ16
3.95
2ϕ16
55
145
2ϕ16
55
145
2ϕ16
8.70
2ϕ10
9.60
2ϕ10
875
2ϕ10

49·50·51 —