COOPERATIVA G.lli 17 DICEMBRE "17 OTTOBRE"

EDILIZIA ECONOMICA POPOLARE

PROGETTO COSTRUZIONE

FABBRICATO SOCIALE

BRINDISI QUARTIERE PALUMBO

SCALA 1:50

PROGETTISTA: ING. R. VINARELLI

All. n.: 9

Sezione

DATA 8 Agosto 1966

Esente da bollo in base all'art. 46, Tab. B. All. A
Legge sul bollo 25-6-1953 n. 492

4

Y. Vera Vivas
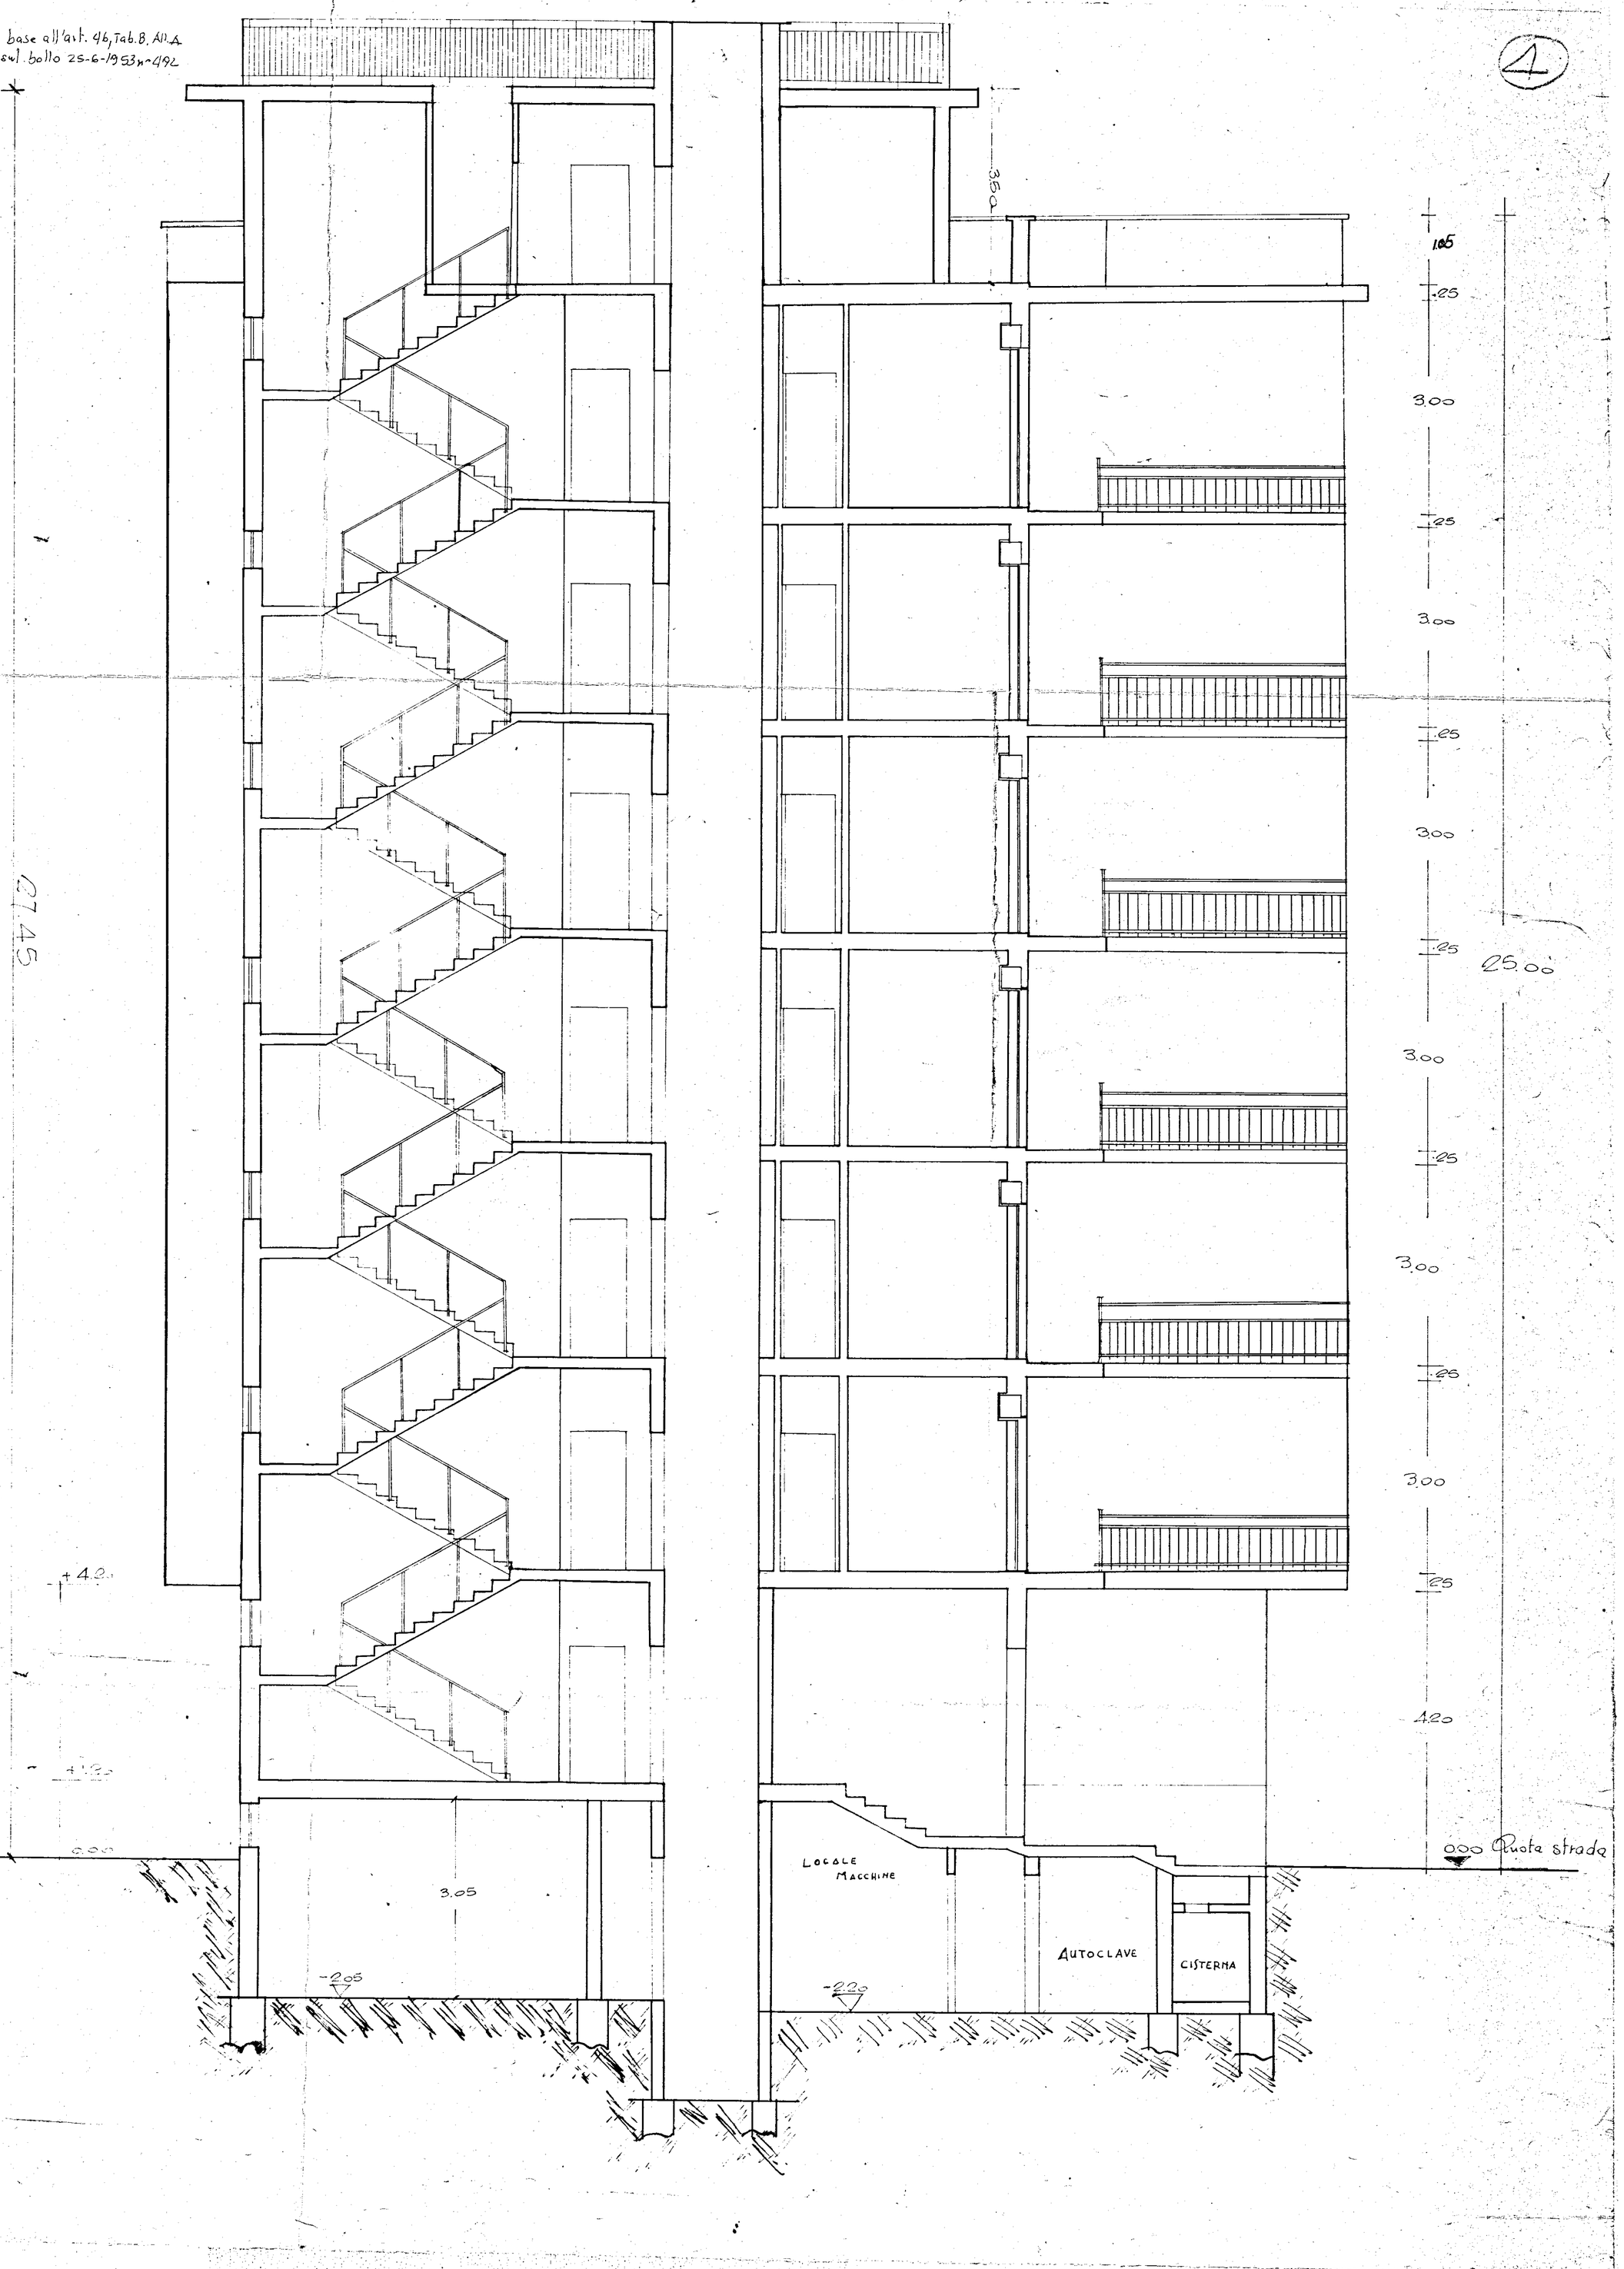
Giuseppina Palumbo