
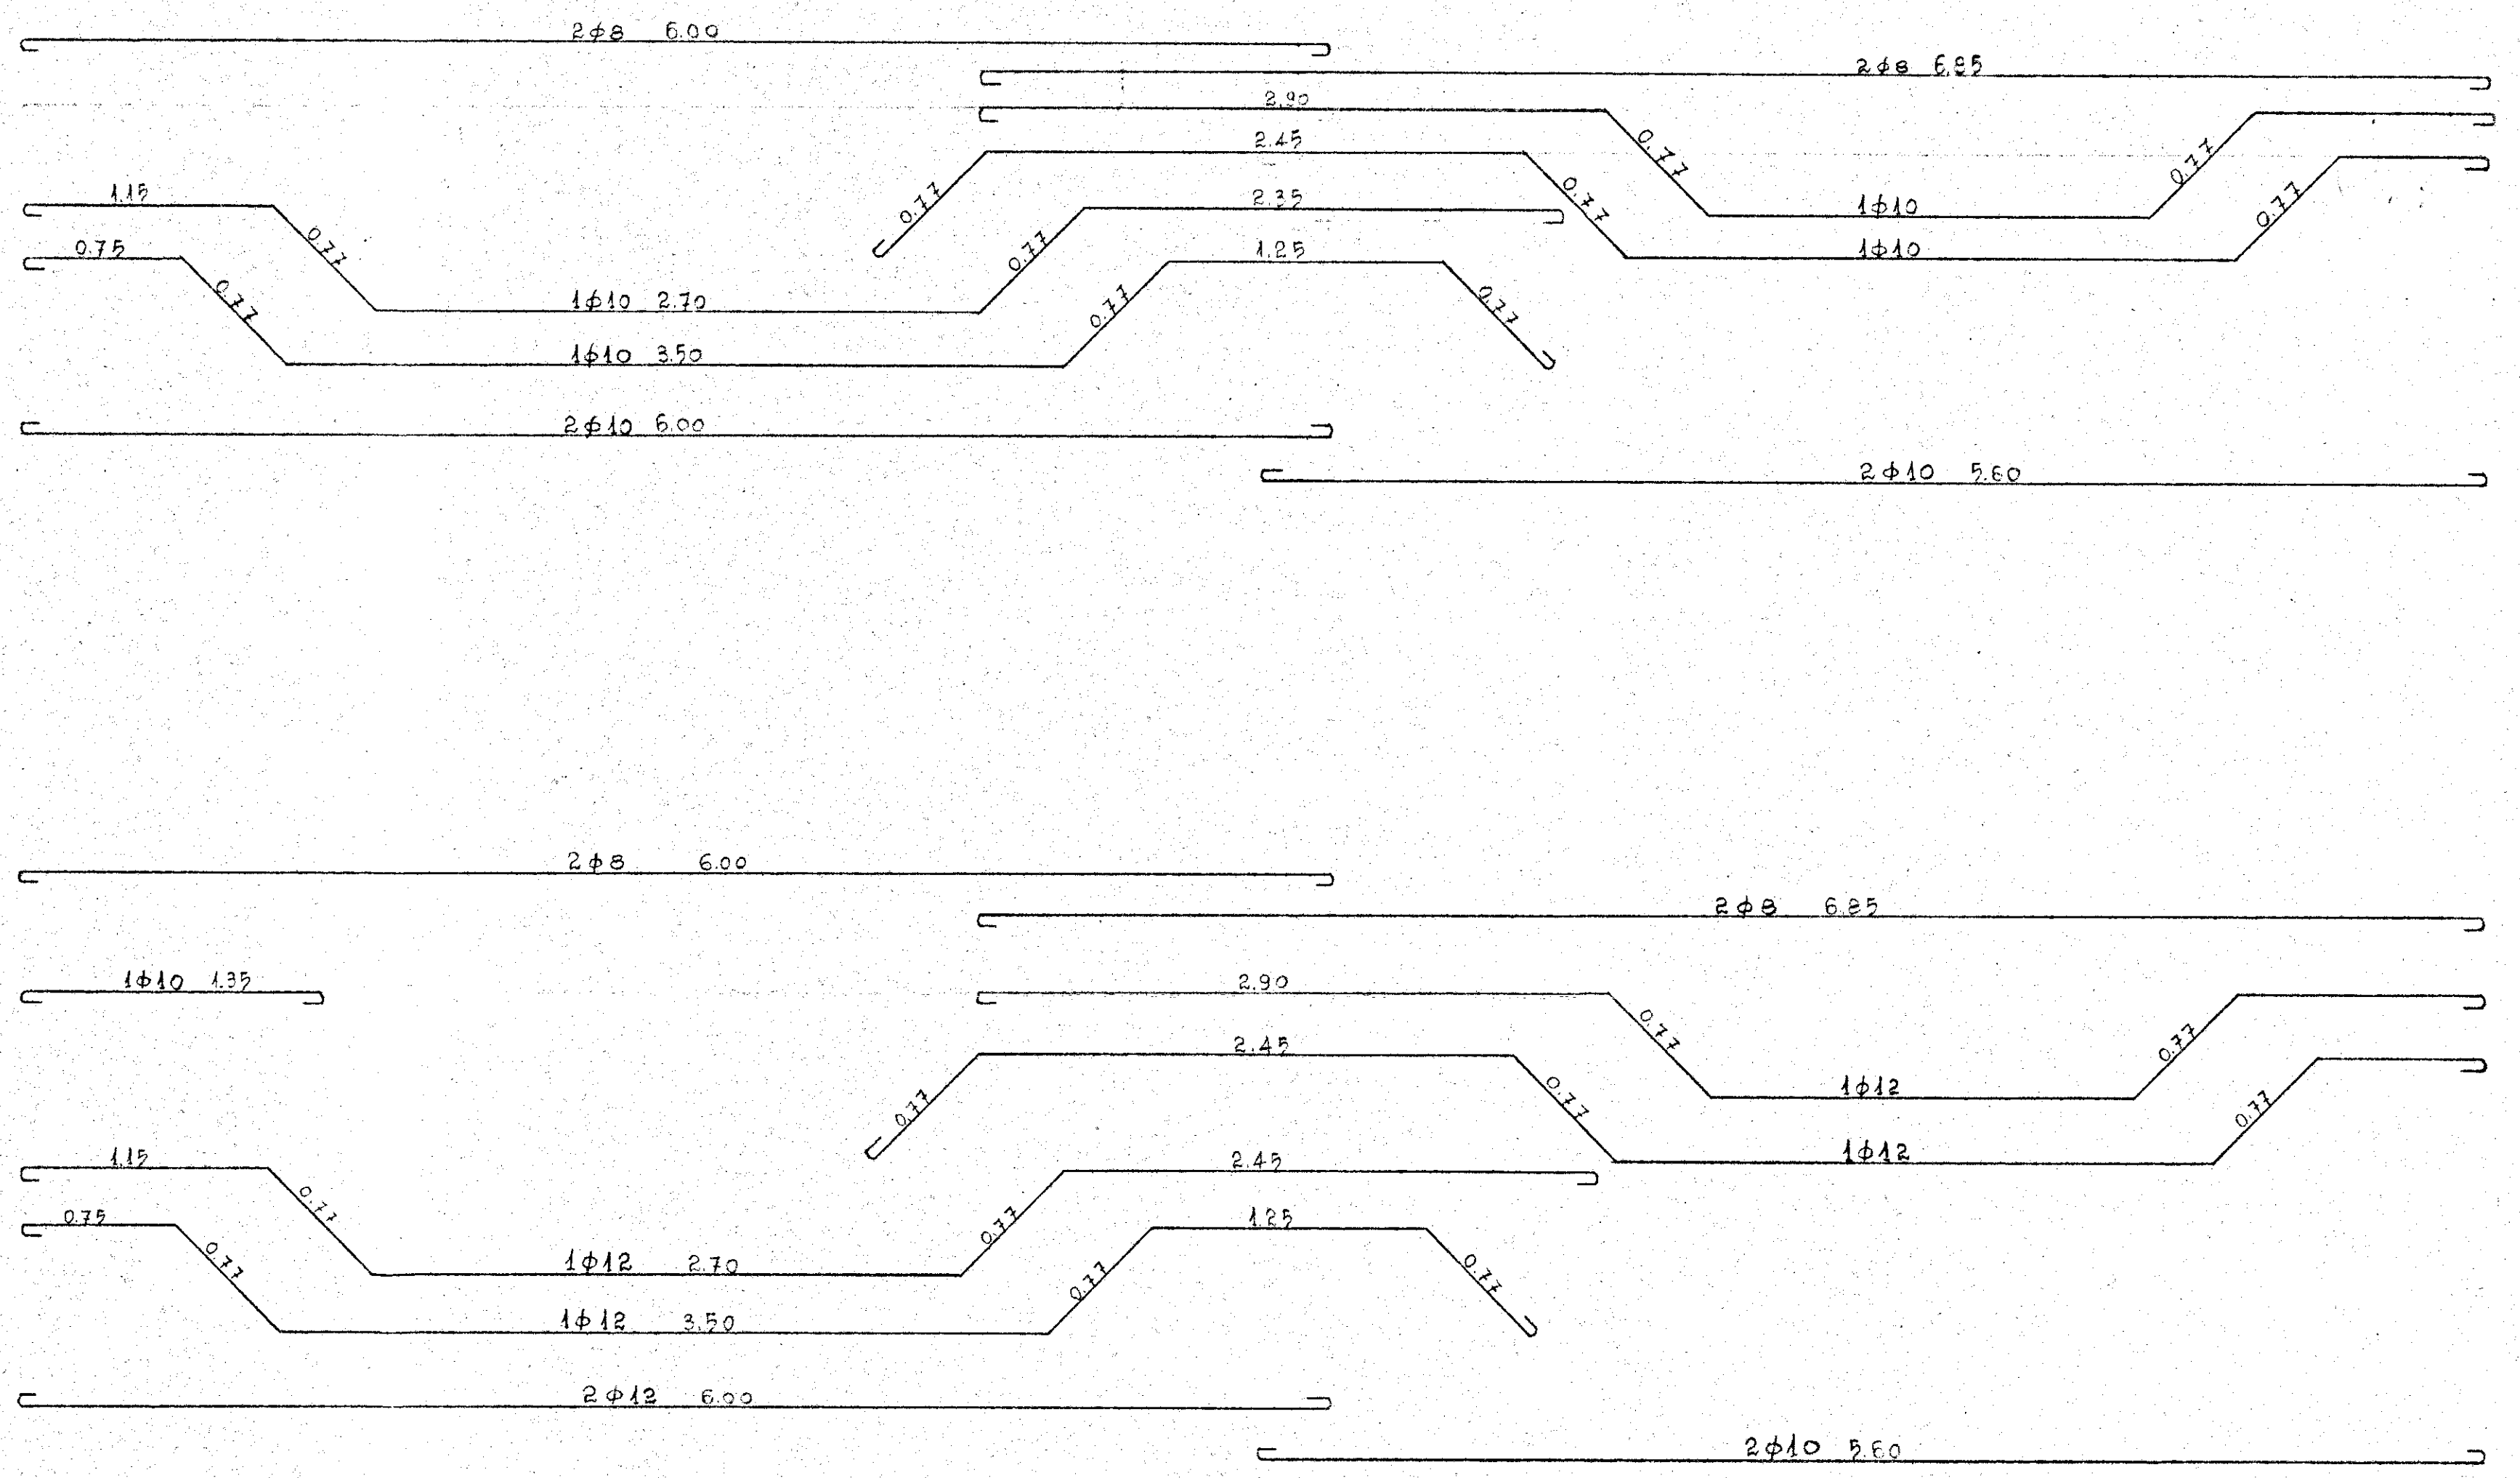


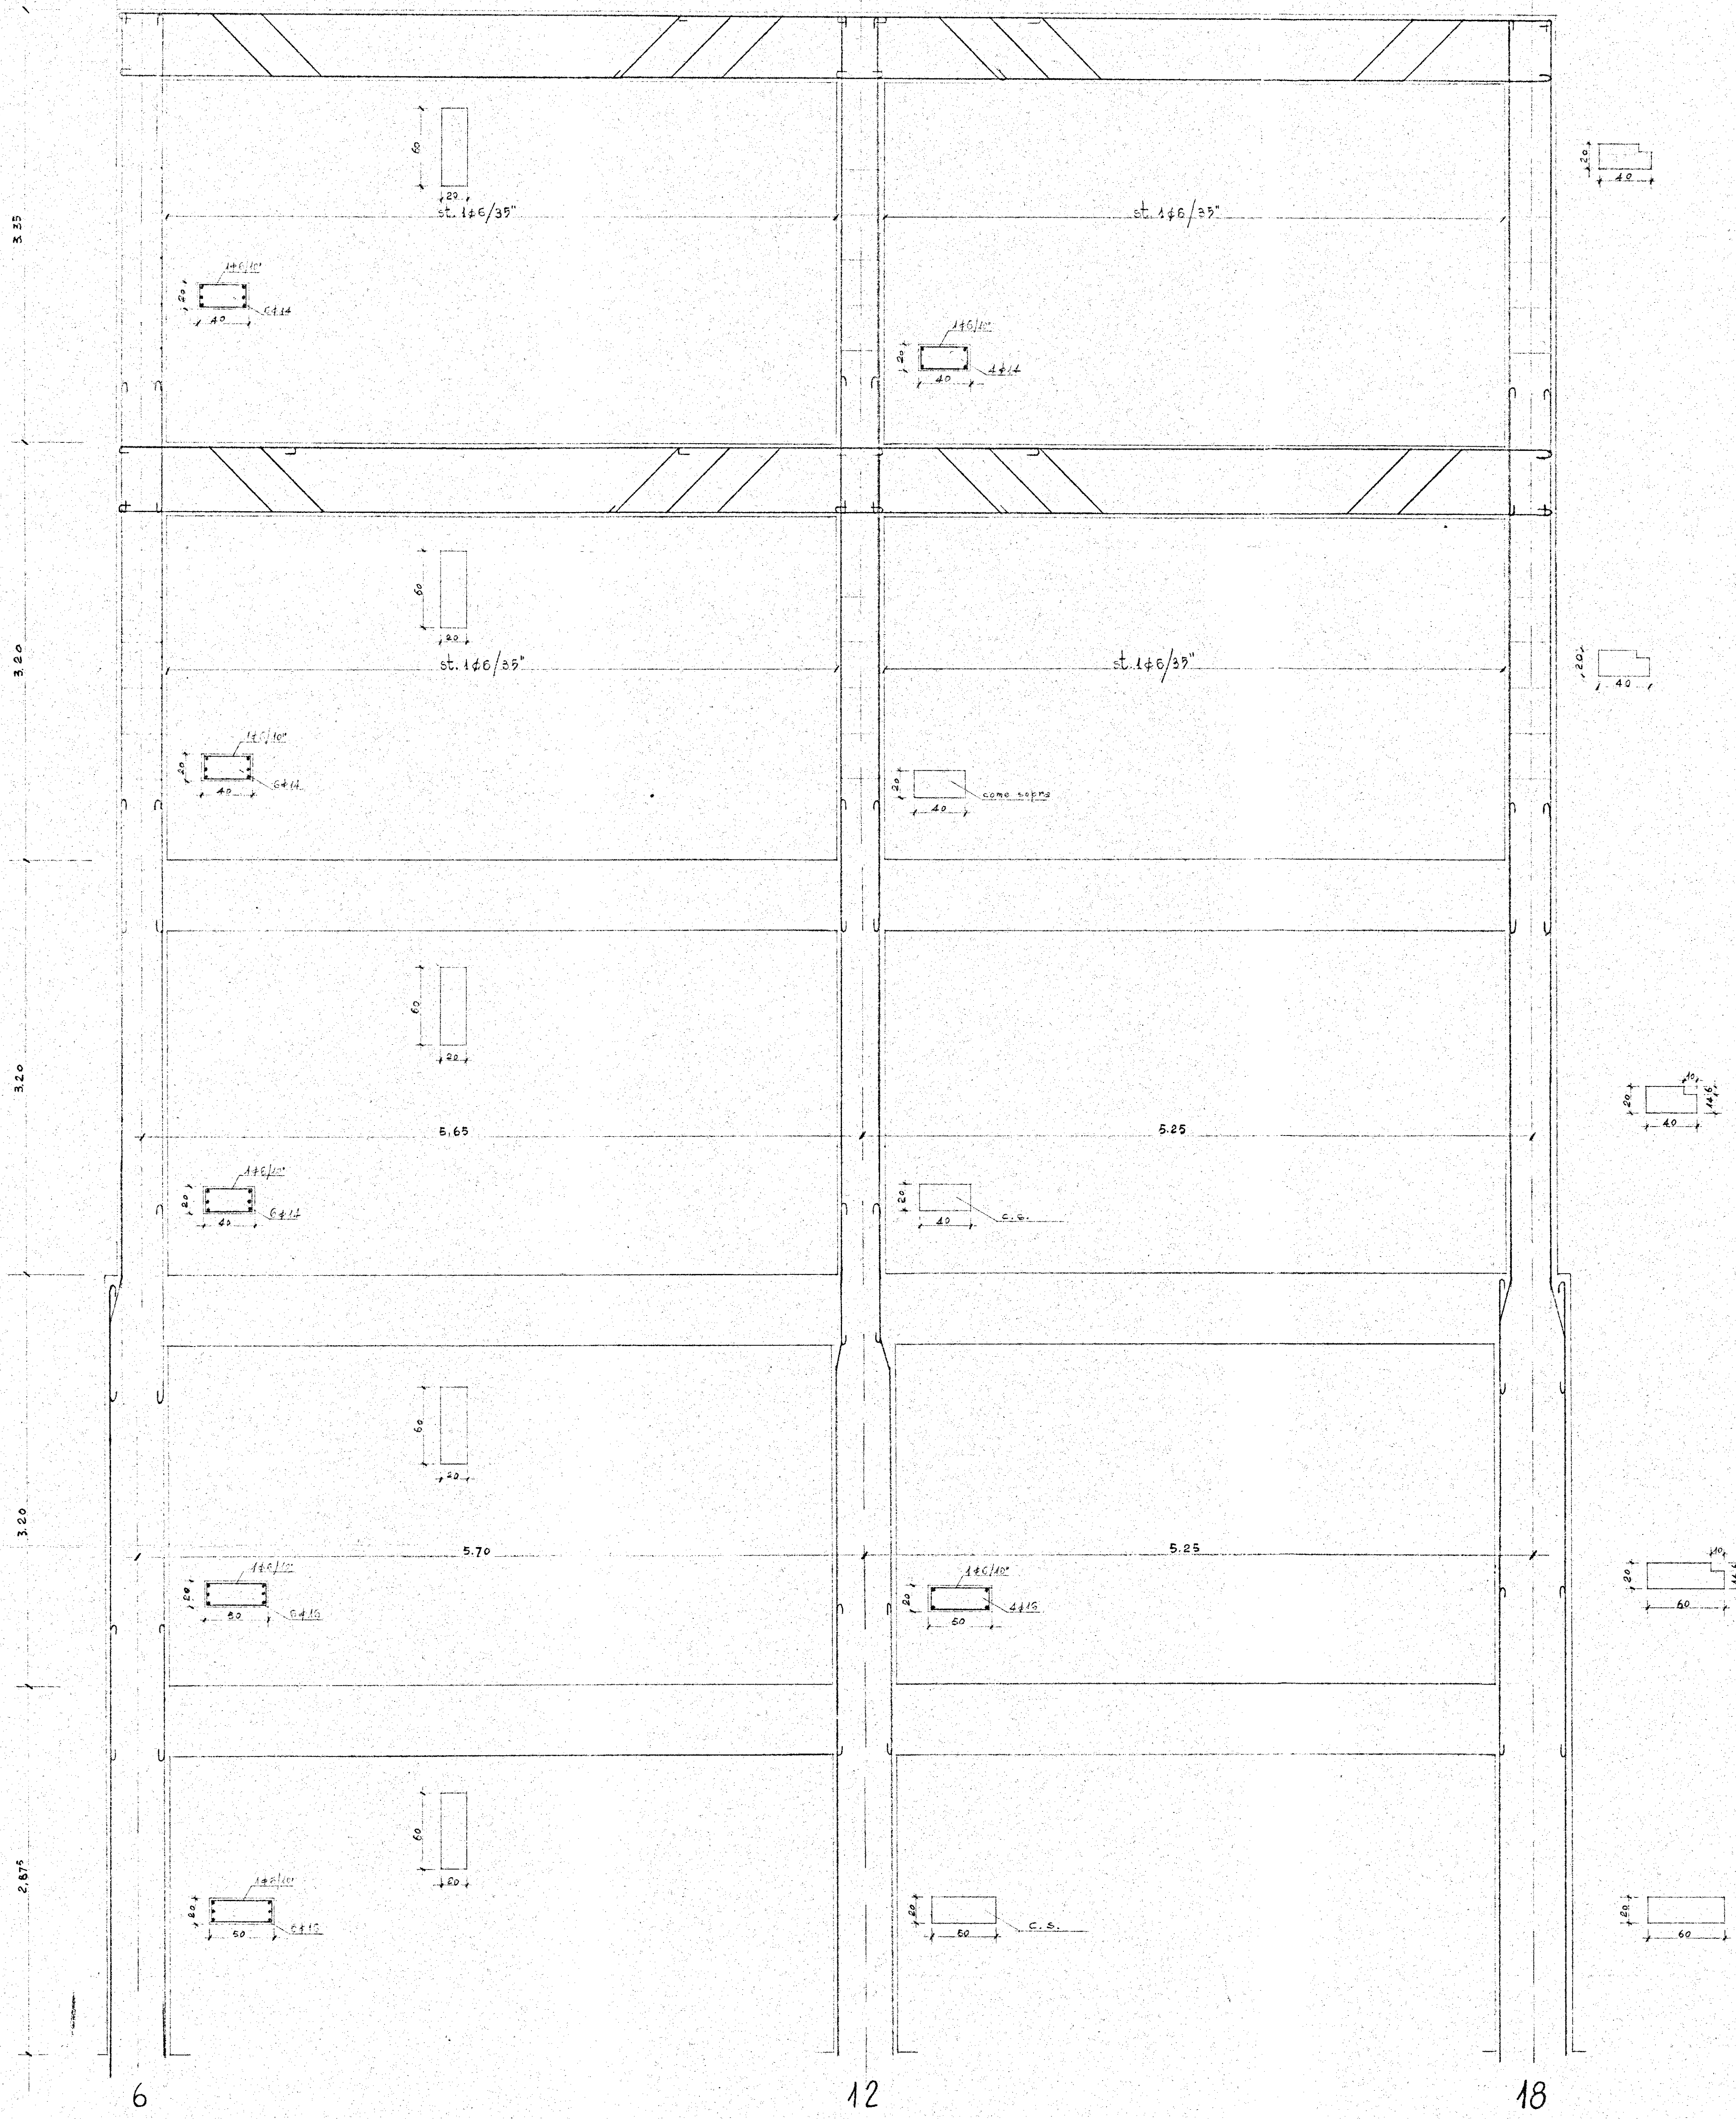

TELAIO SUL GIUNTO

LA GENERALE COSTRUZIONI BRINDISI		DISegnato	Firma	DATA
PALAZZINA TIPO "A". TELAIO SUL GIUNTO		SCALA 1:25	TAV	13-6-1955
STUDIO TECNICO: DOTT. ING. EUGENIO G. MARASCO				

ing. Eugenio G. Marasco