


Ferreo favorevole alle condizioni
di cui alla nota n. 1143/9553
del 14 luglio 1948

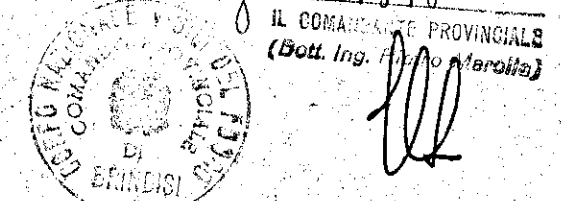

ISTITUTO AUTONOMO CASE POPOLARI - BR

LEGGE 8 AGOSTO 1977 N. 513 PROGRAMMA INTERVENTO 001/65/1

PROGETTO PER LA COSTRUZIONE DI ALLOGGI POPOLARI IN BRINDISI

REGIONE PERRINO LOTTO D 1/2/3/4

ALLOGGI N.40 (24 DA MQ. 95 E 16 DA MQ. 45)

EDIFICIO A SPINA D₃ ALLOGGI N.11 DA 95 m² E N.4 DA 45 m²


UFFICIO PROGETTAZIONE

PIANO RIALZATO

SCALA 1:100

DATA

AGGIORNAMENTI

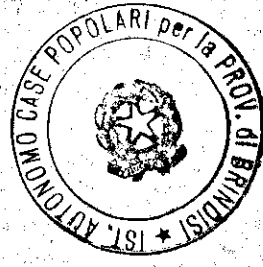


IL PRESIDENTE
(Dott. Ettore Fichetto)

Fichetto

TAV. 2

RIF. PROSPETTO C

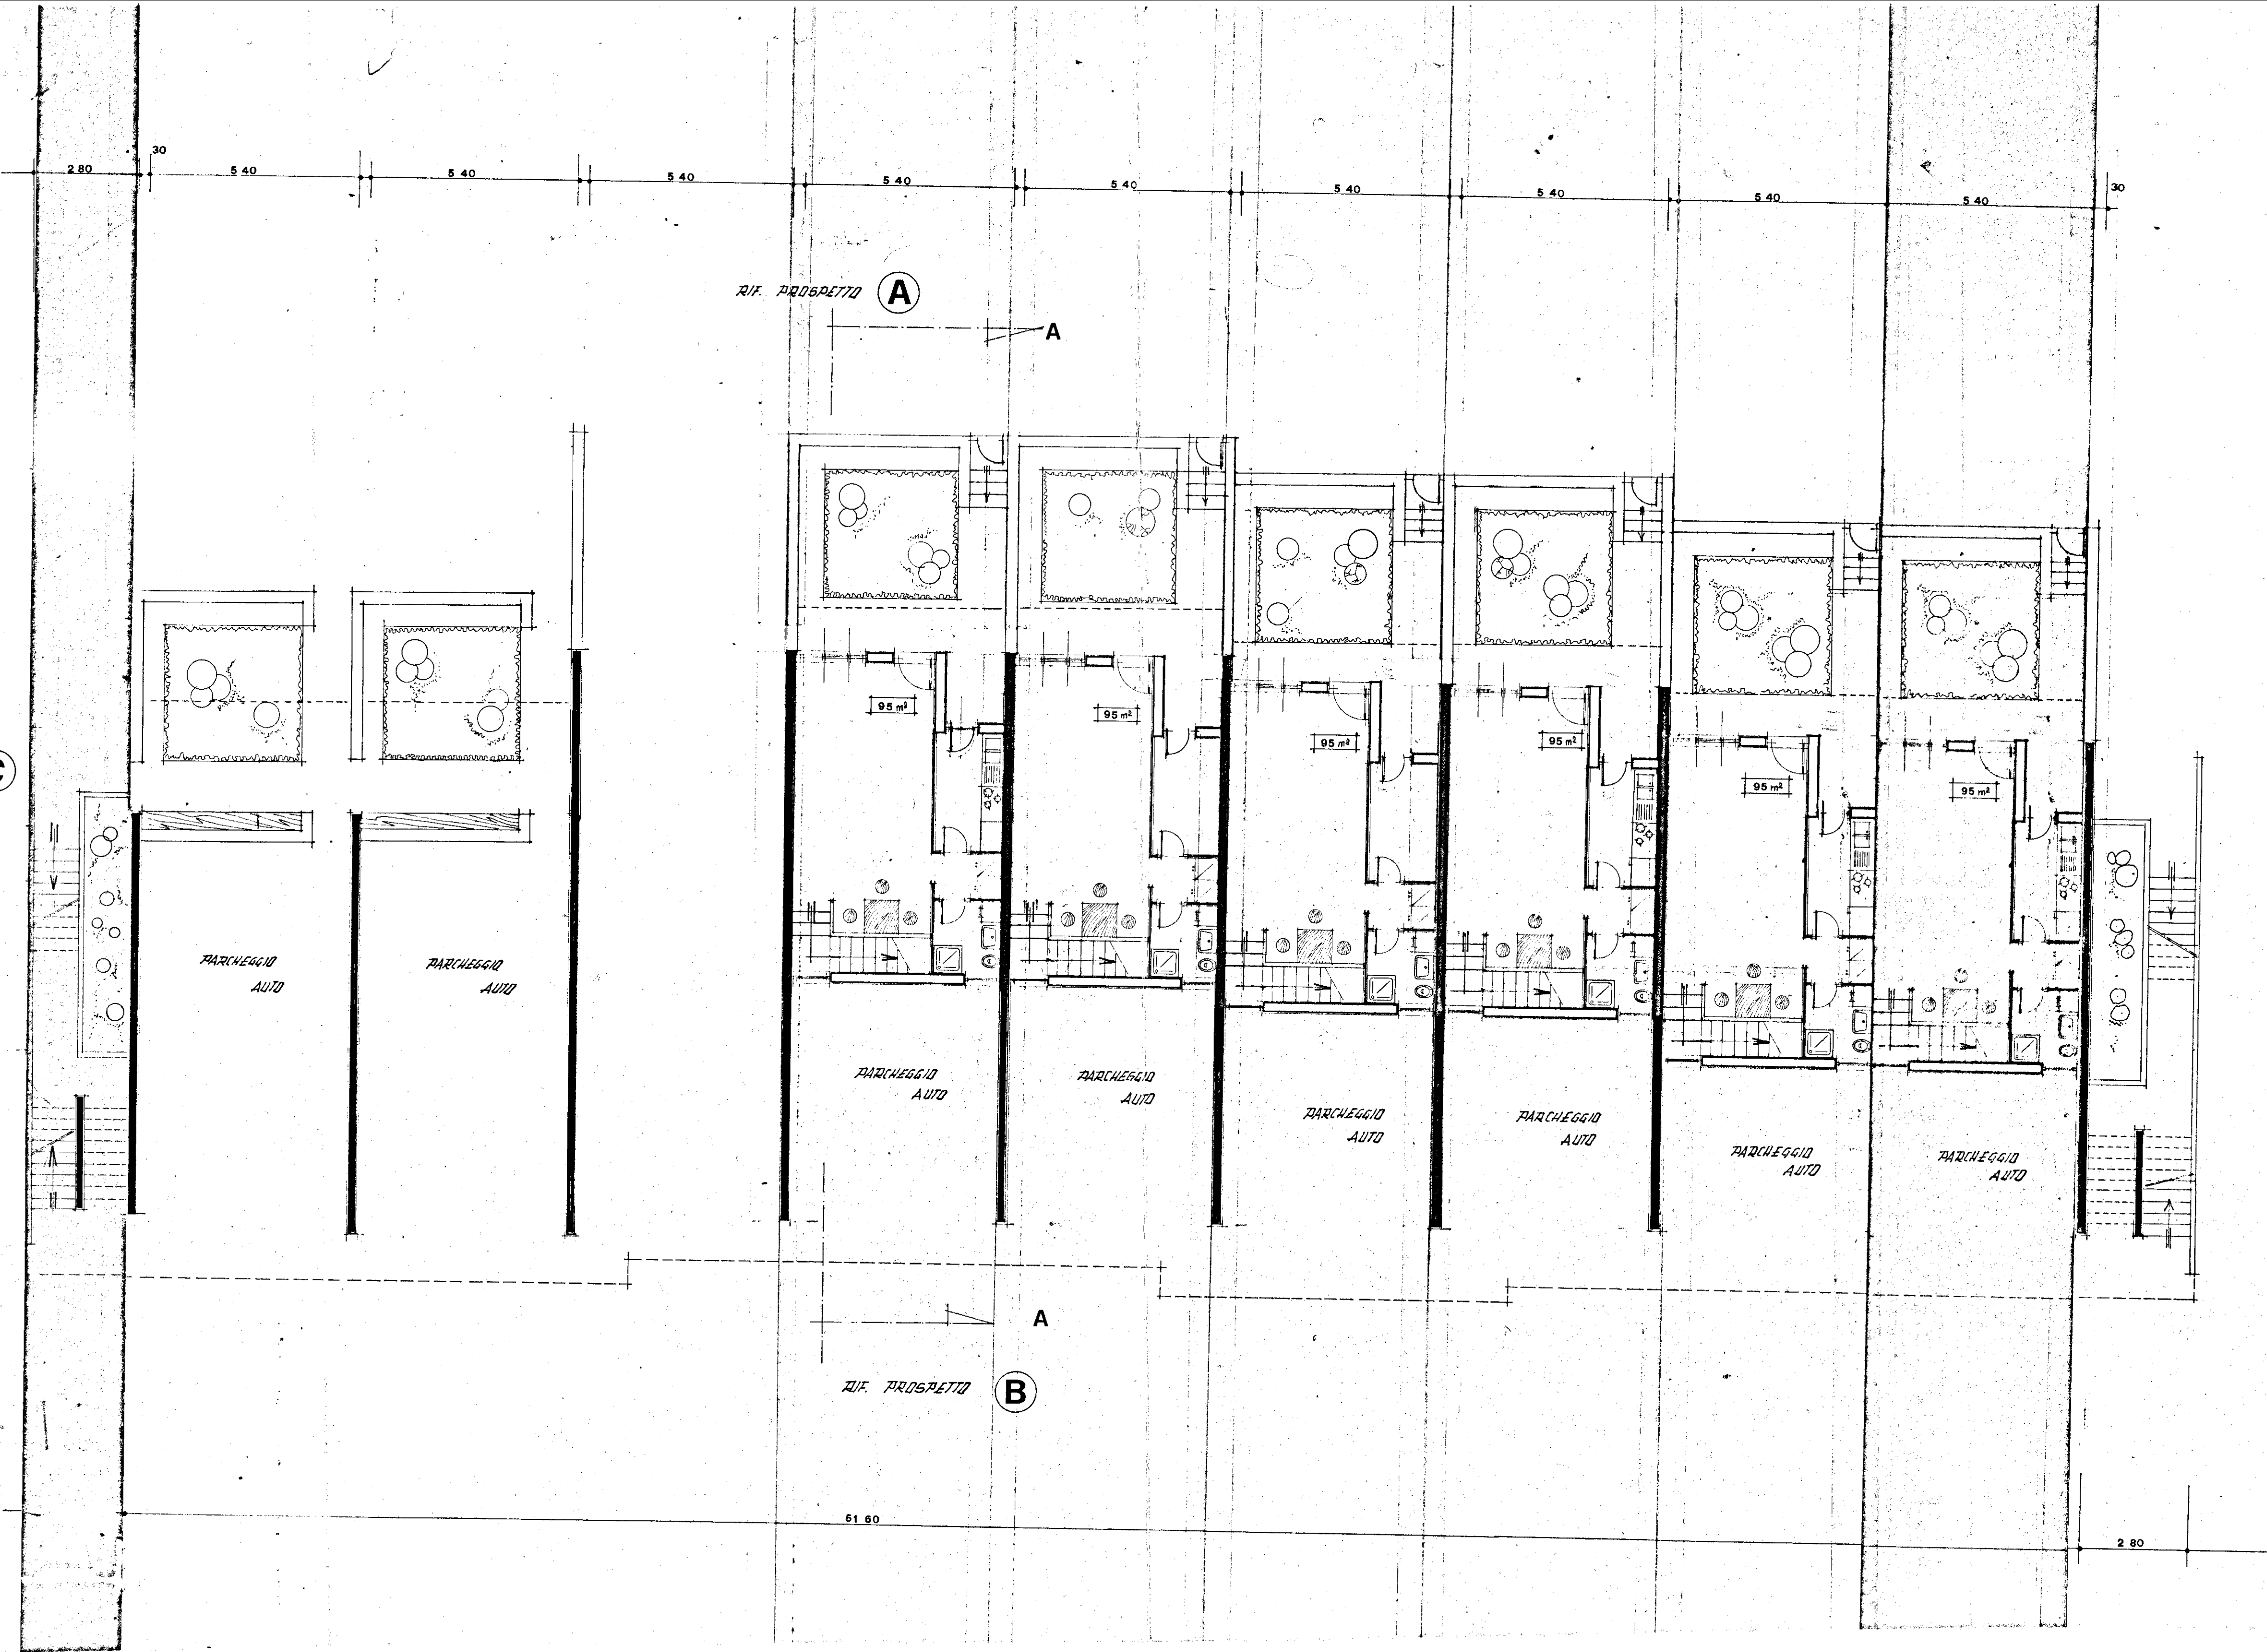

RIF. PROSPETTO A

RIF. PROSPETTO B