


	IVAP S.p.A. BARI - SS. 96 Km. 4 + 200 Telef. 34.09.33 - 34.00.32 - 34.01.37
DIS. N° 73/201	CENTRO SOCIALE
SCALA 1:1	
DATA 8/6/973	
DIS. CIN	Particolari angoli di facciata
CONTR.	
CAT.	


PARTICOLARE - 1 - Angolo esterno di facciata tra infissi a saliscendi

PARTICOLARE - 2 - Angolo interno di facciata tra parete piena e infisso a saliscendi


PARTICOLARE - 3 - Angolo esterno di facciata tra pareti piene

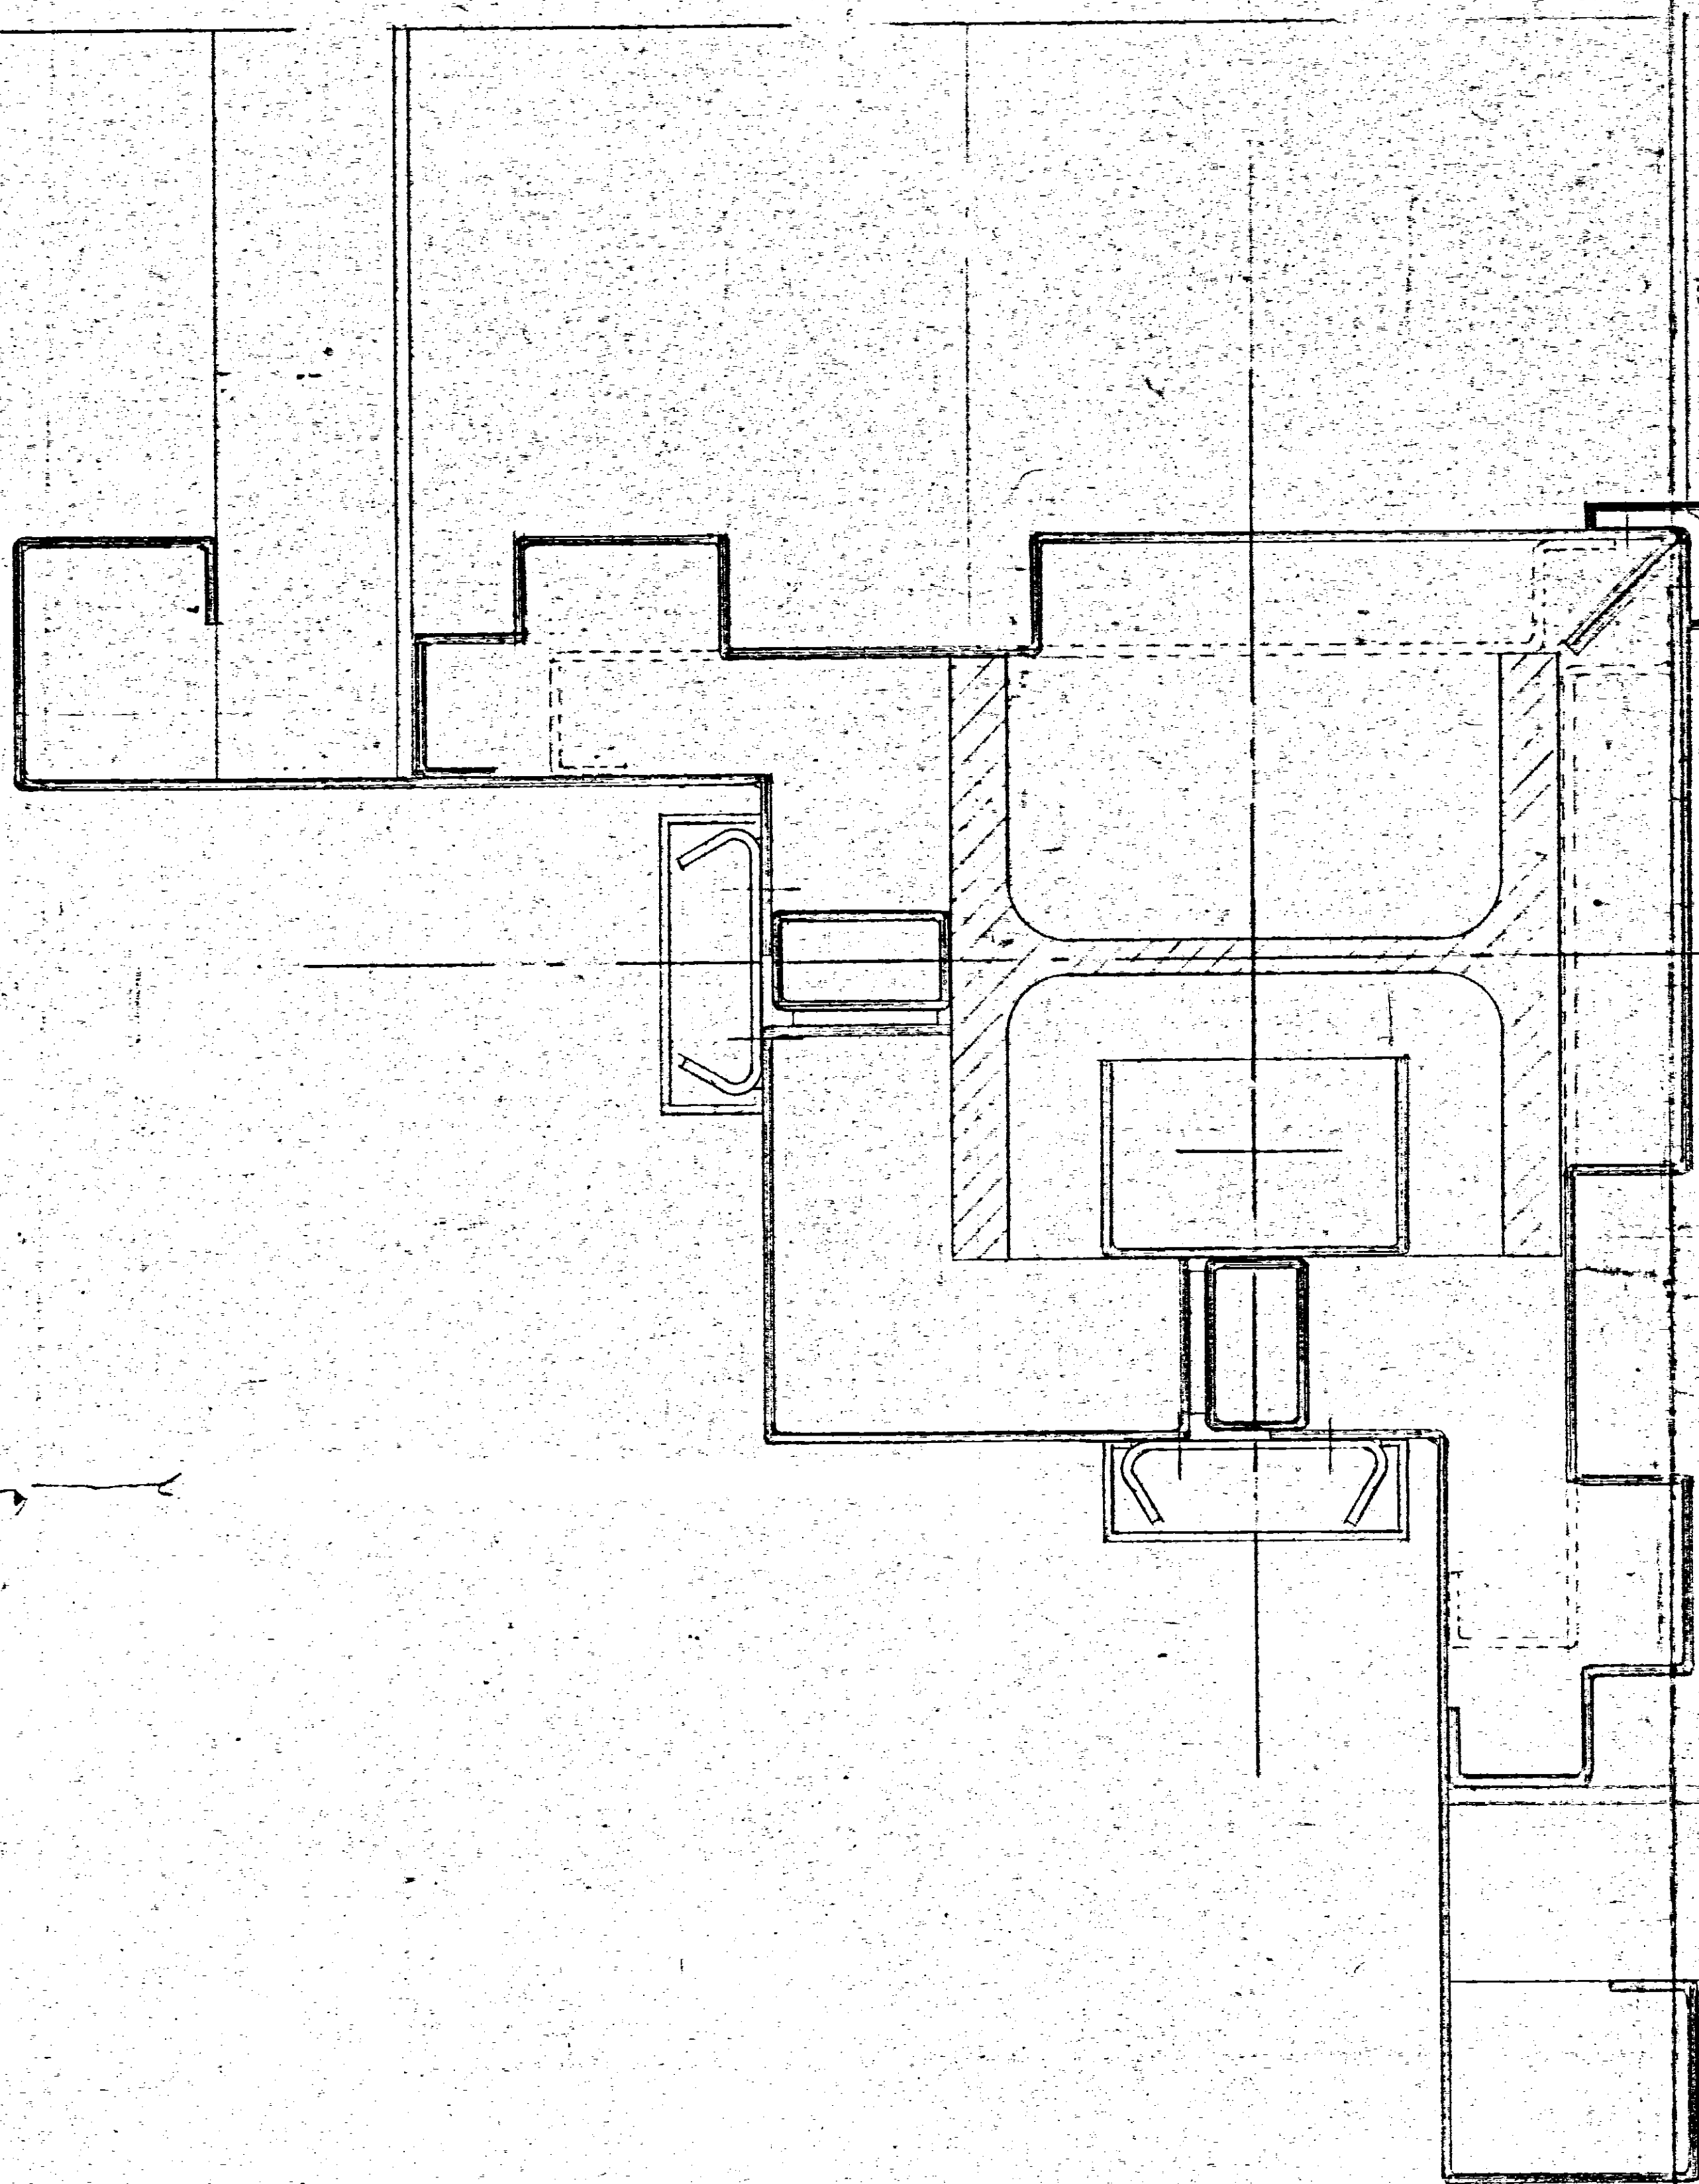

PARTICOLARE 1

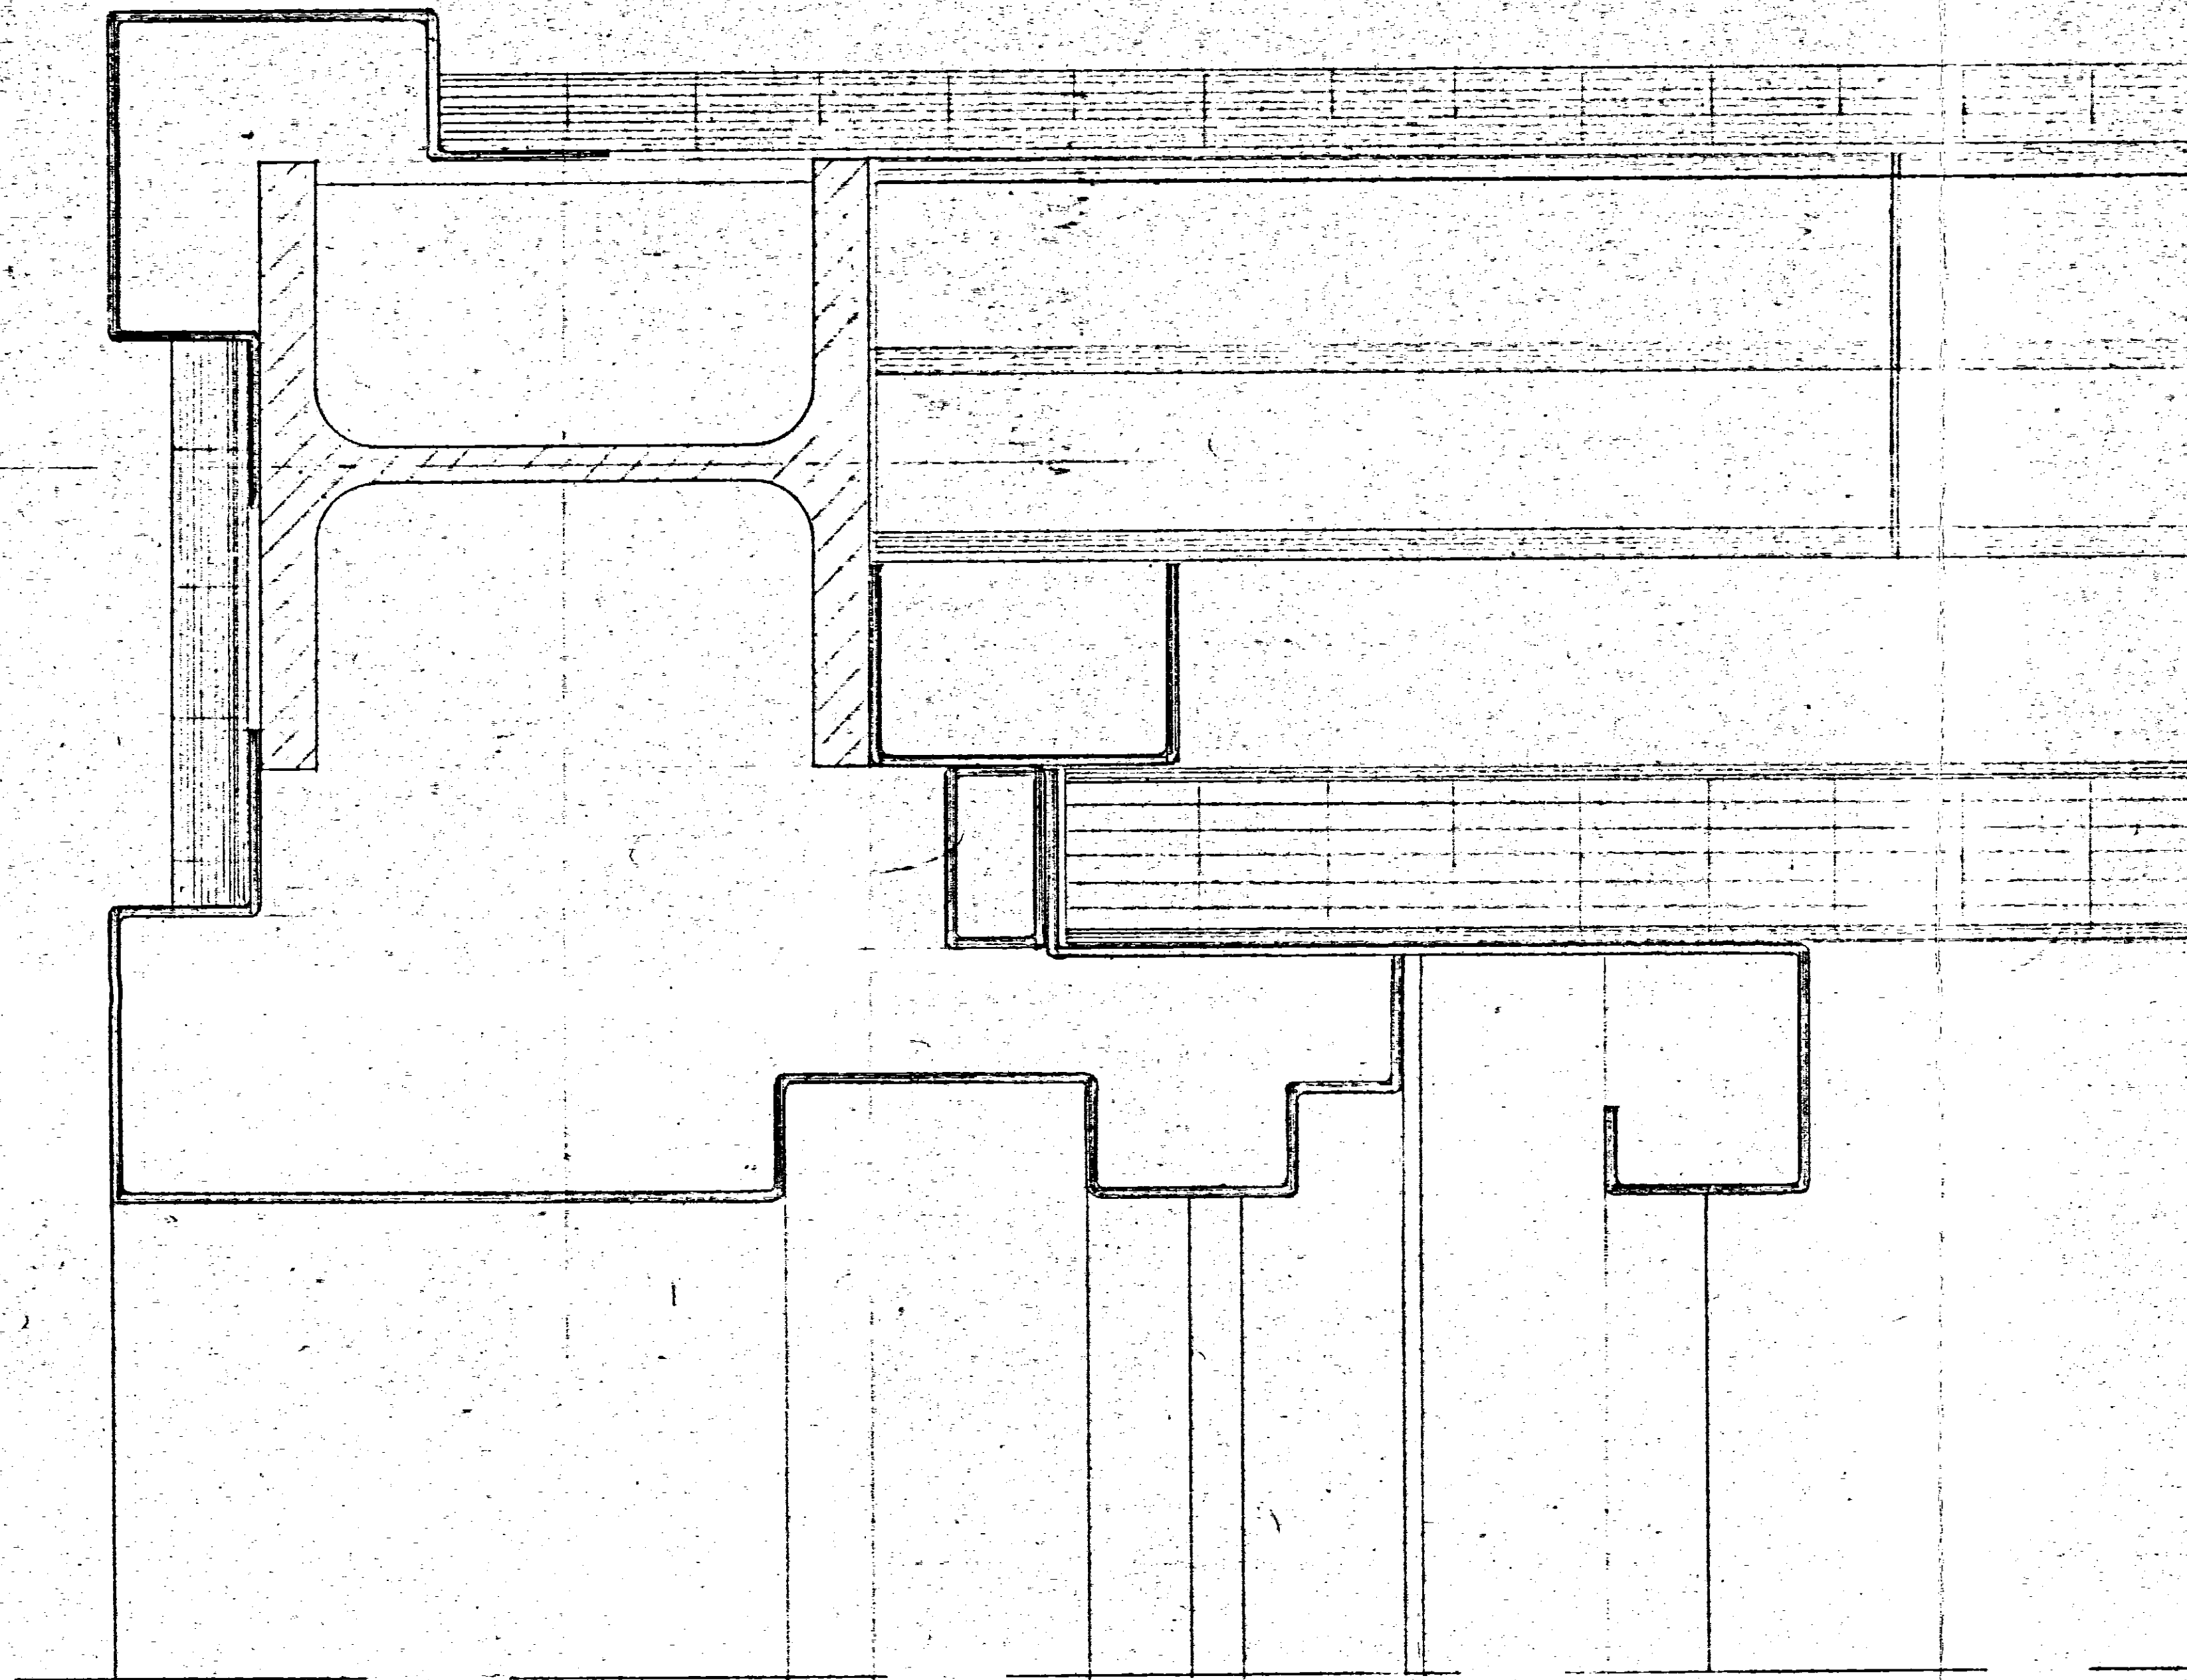

PARTICOLARE 2

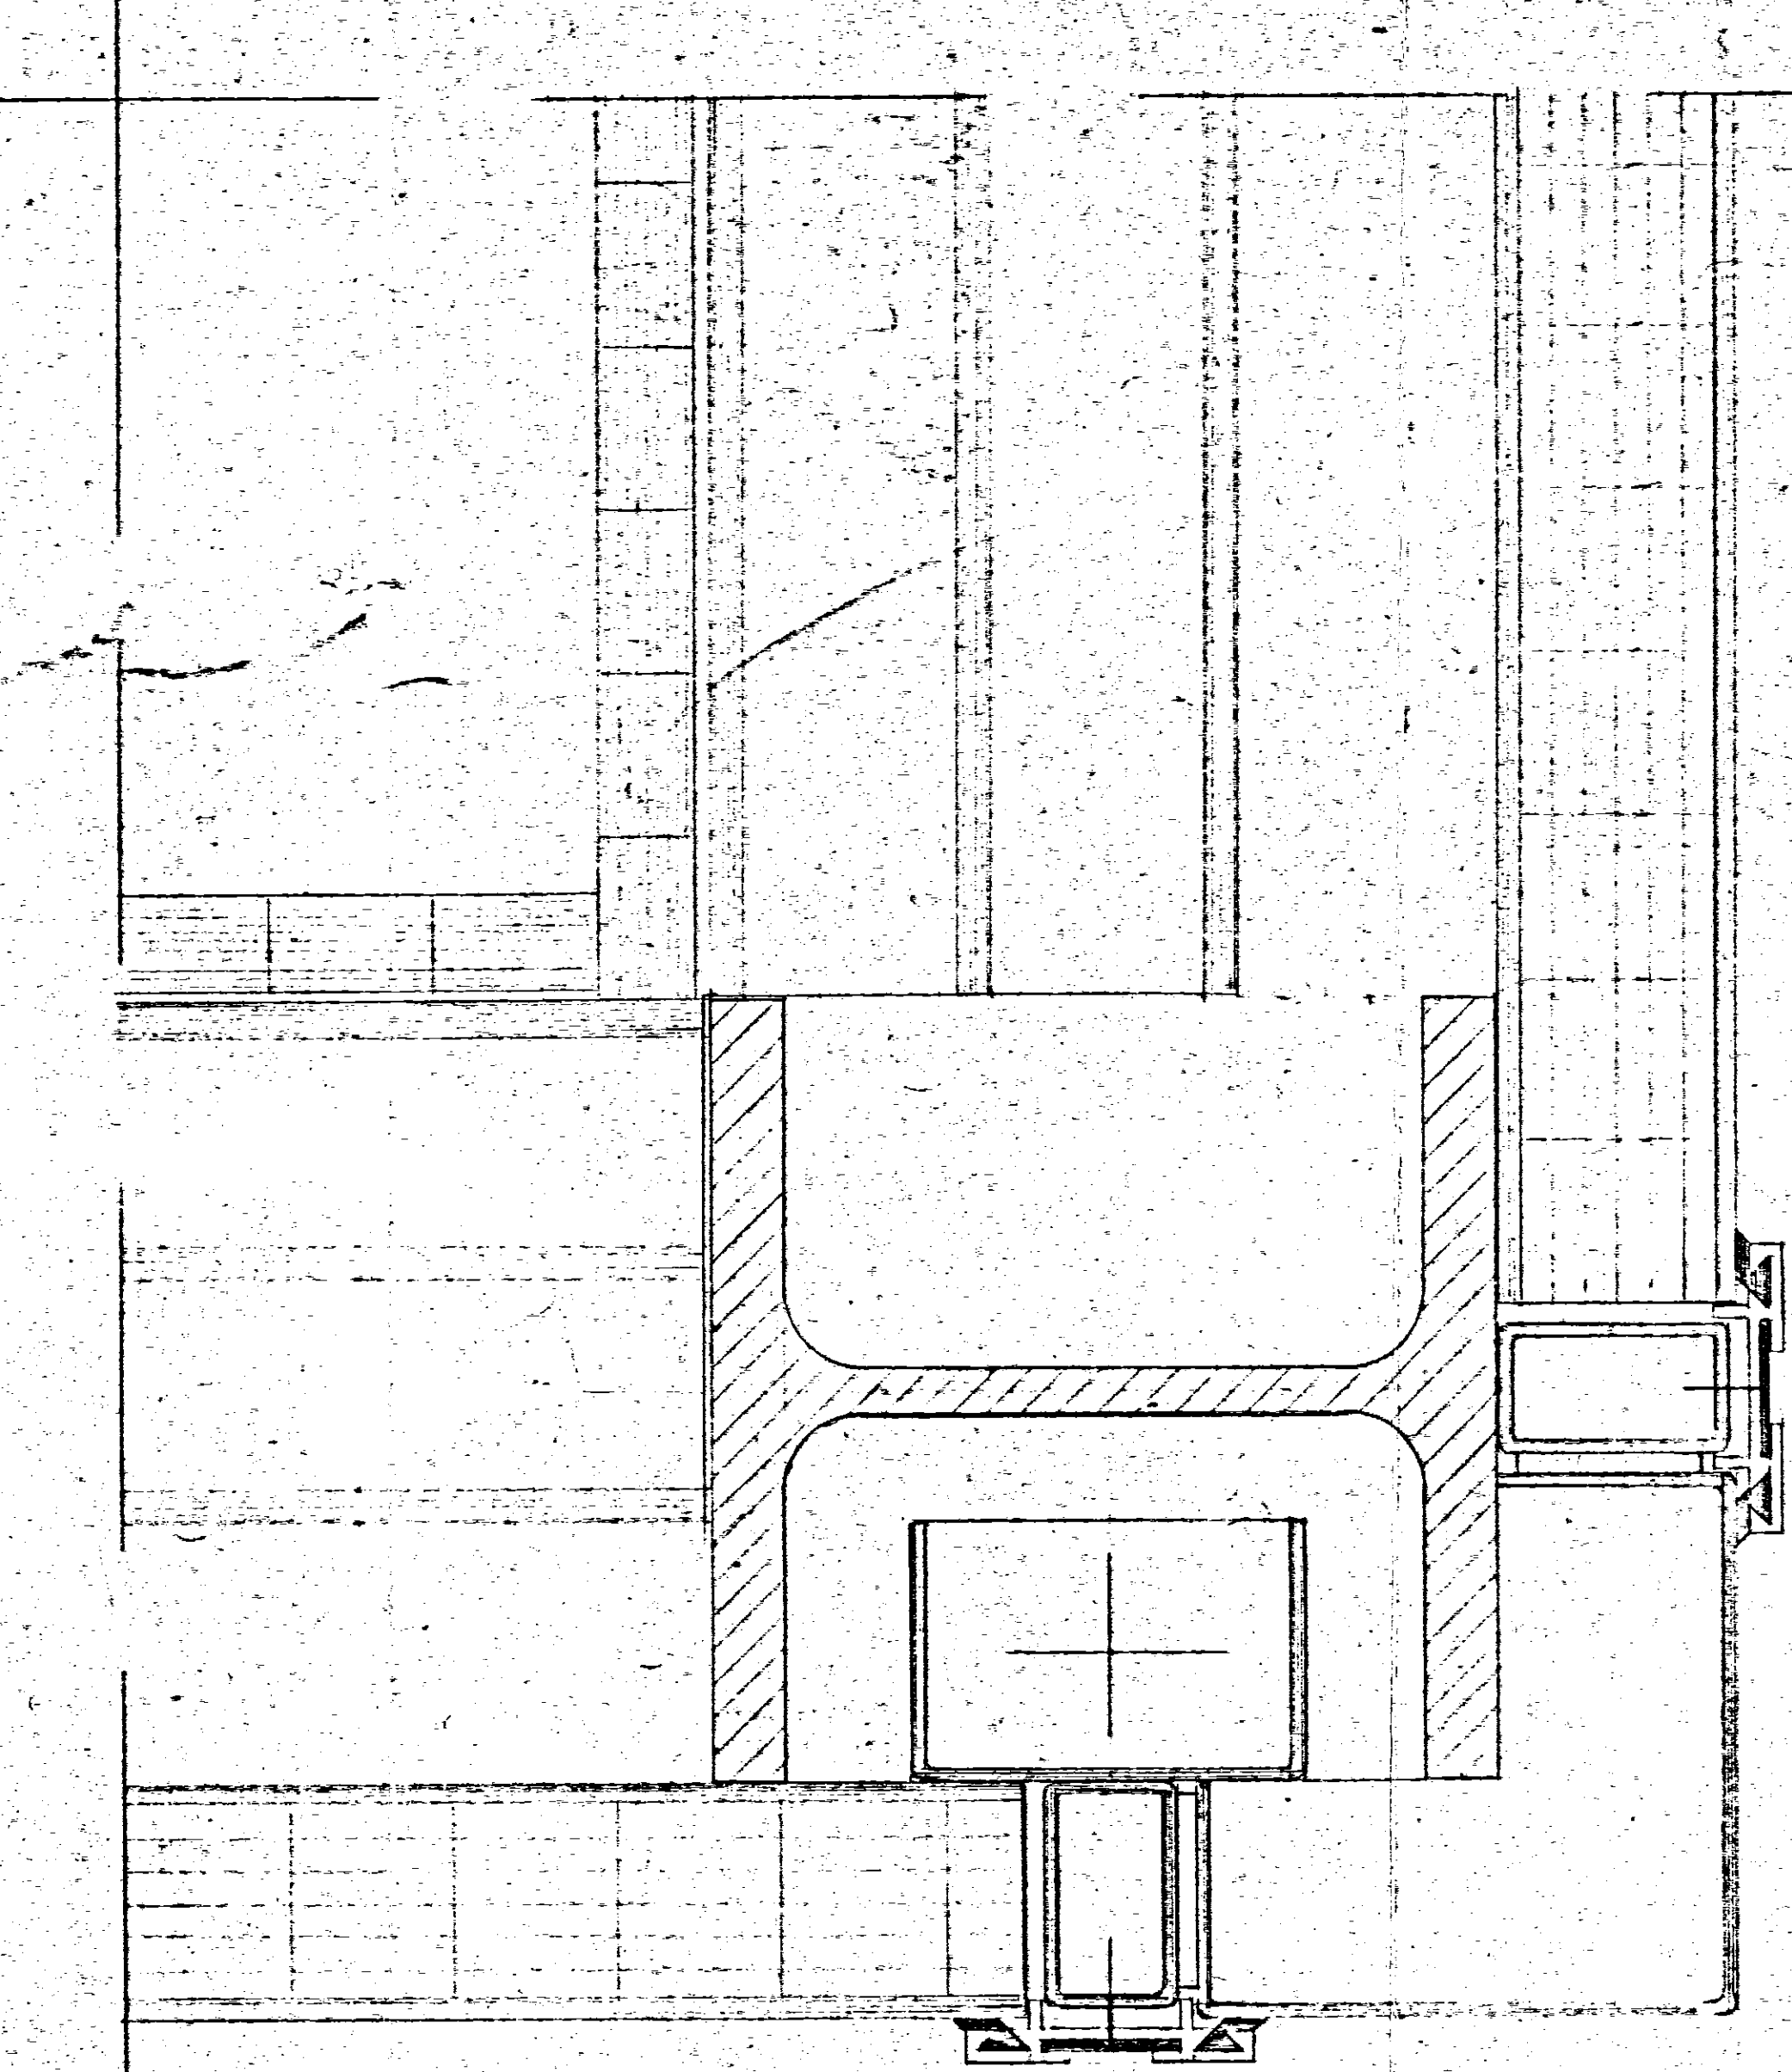

PARTICOLARE 3