


CASE POPOLARI IN BRINDISI — LOTTI 17° e 18°

Schema impianto idrico

ALLACCI CONTATORI GENERALI:

17° Lotto — Scala C

18° Lotto — Scala D

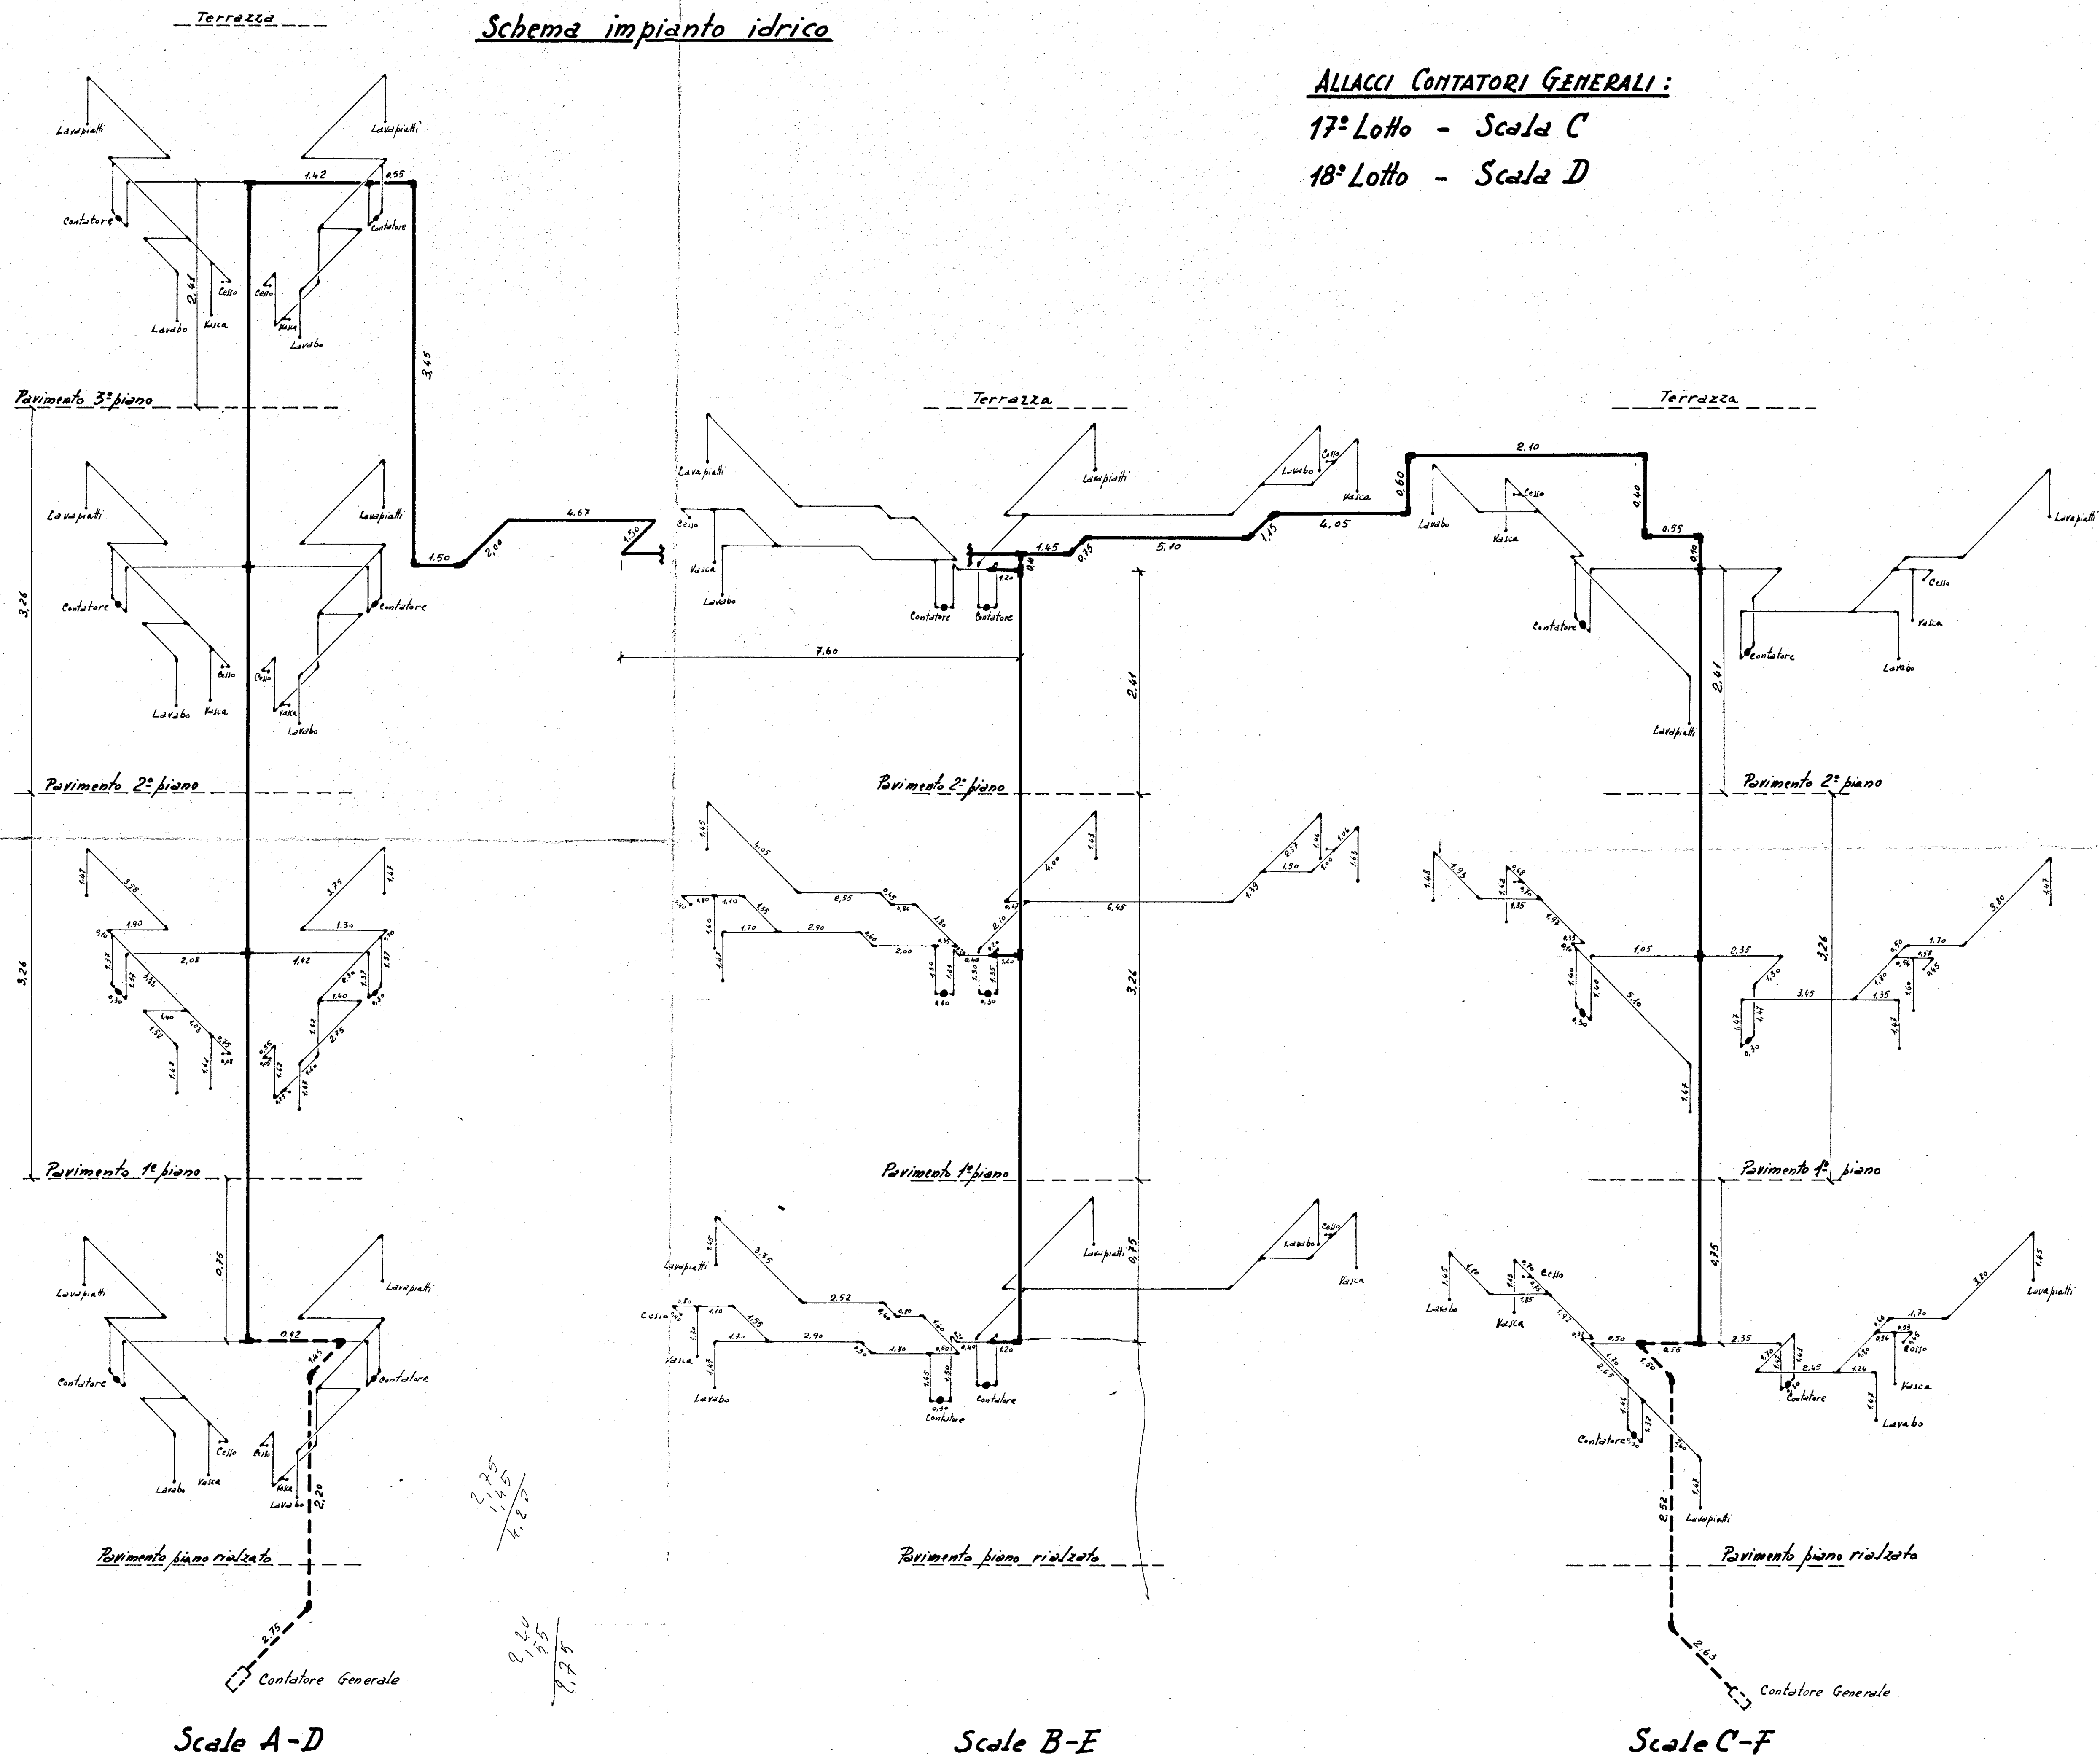

Scale A-D

Scale B-E

Scale C-F