



COMMISSIONE TECNICA L.A.C.P.
Art. 63 Legge n. 47 del 28.2.1962 art. 255

PARERE FAVOREVOLE
espresso con voto n. 178
nella seduta del 18 FEB. 1978
Brindisi, li 25 FEB. 1978
IL SEGRETARIO

EDILIZIA	ECONOMICA	POPOLARE
BRINDISI	Fabbricato Sociale Coop.va AIRONE 72 ZONA 7 Lotto B	PIANO DI ZONA della 167 quartiere SANT'ELIA
Schermatura interna bagno-lavanderia		rapp. 1:
progettista direttore lavori	dott. ing. GIUSEPPE MAFASCO	TAV. N. 9

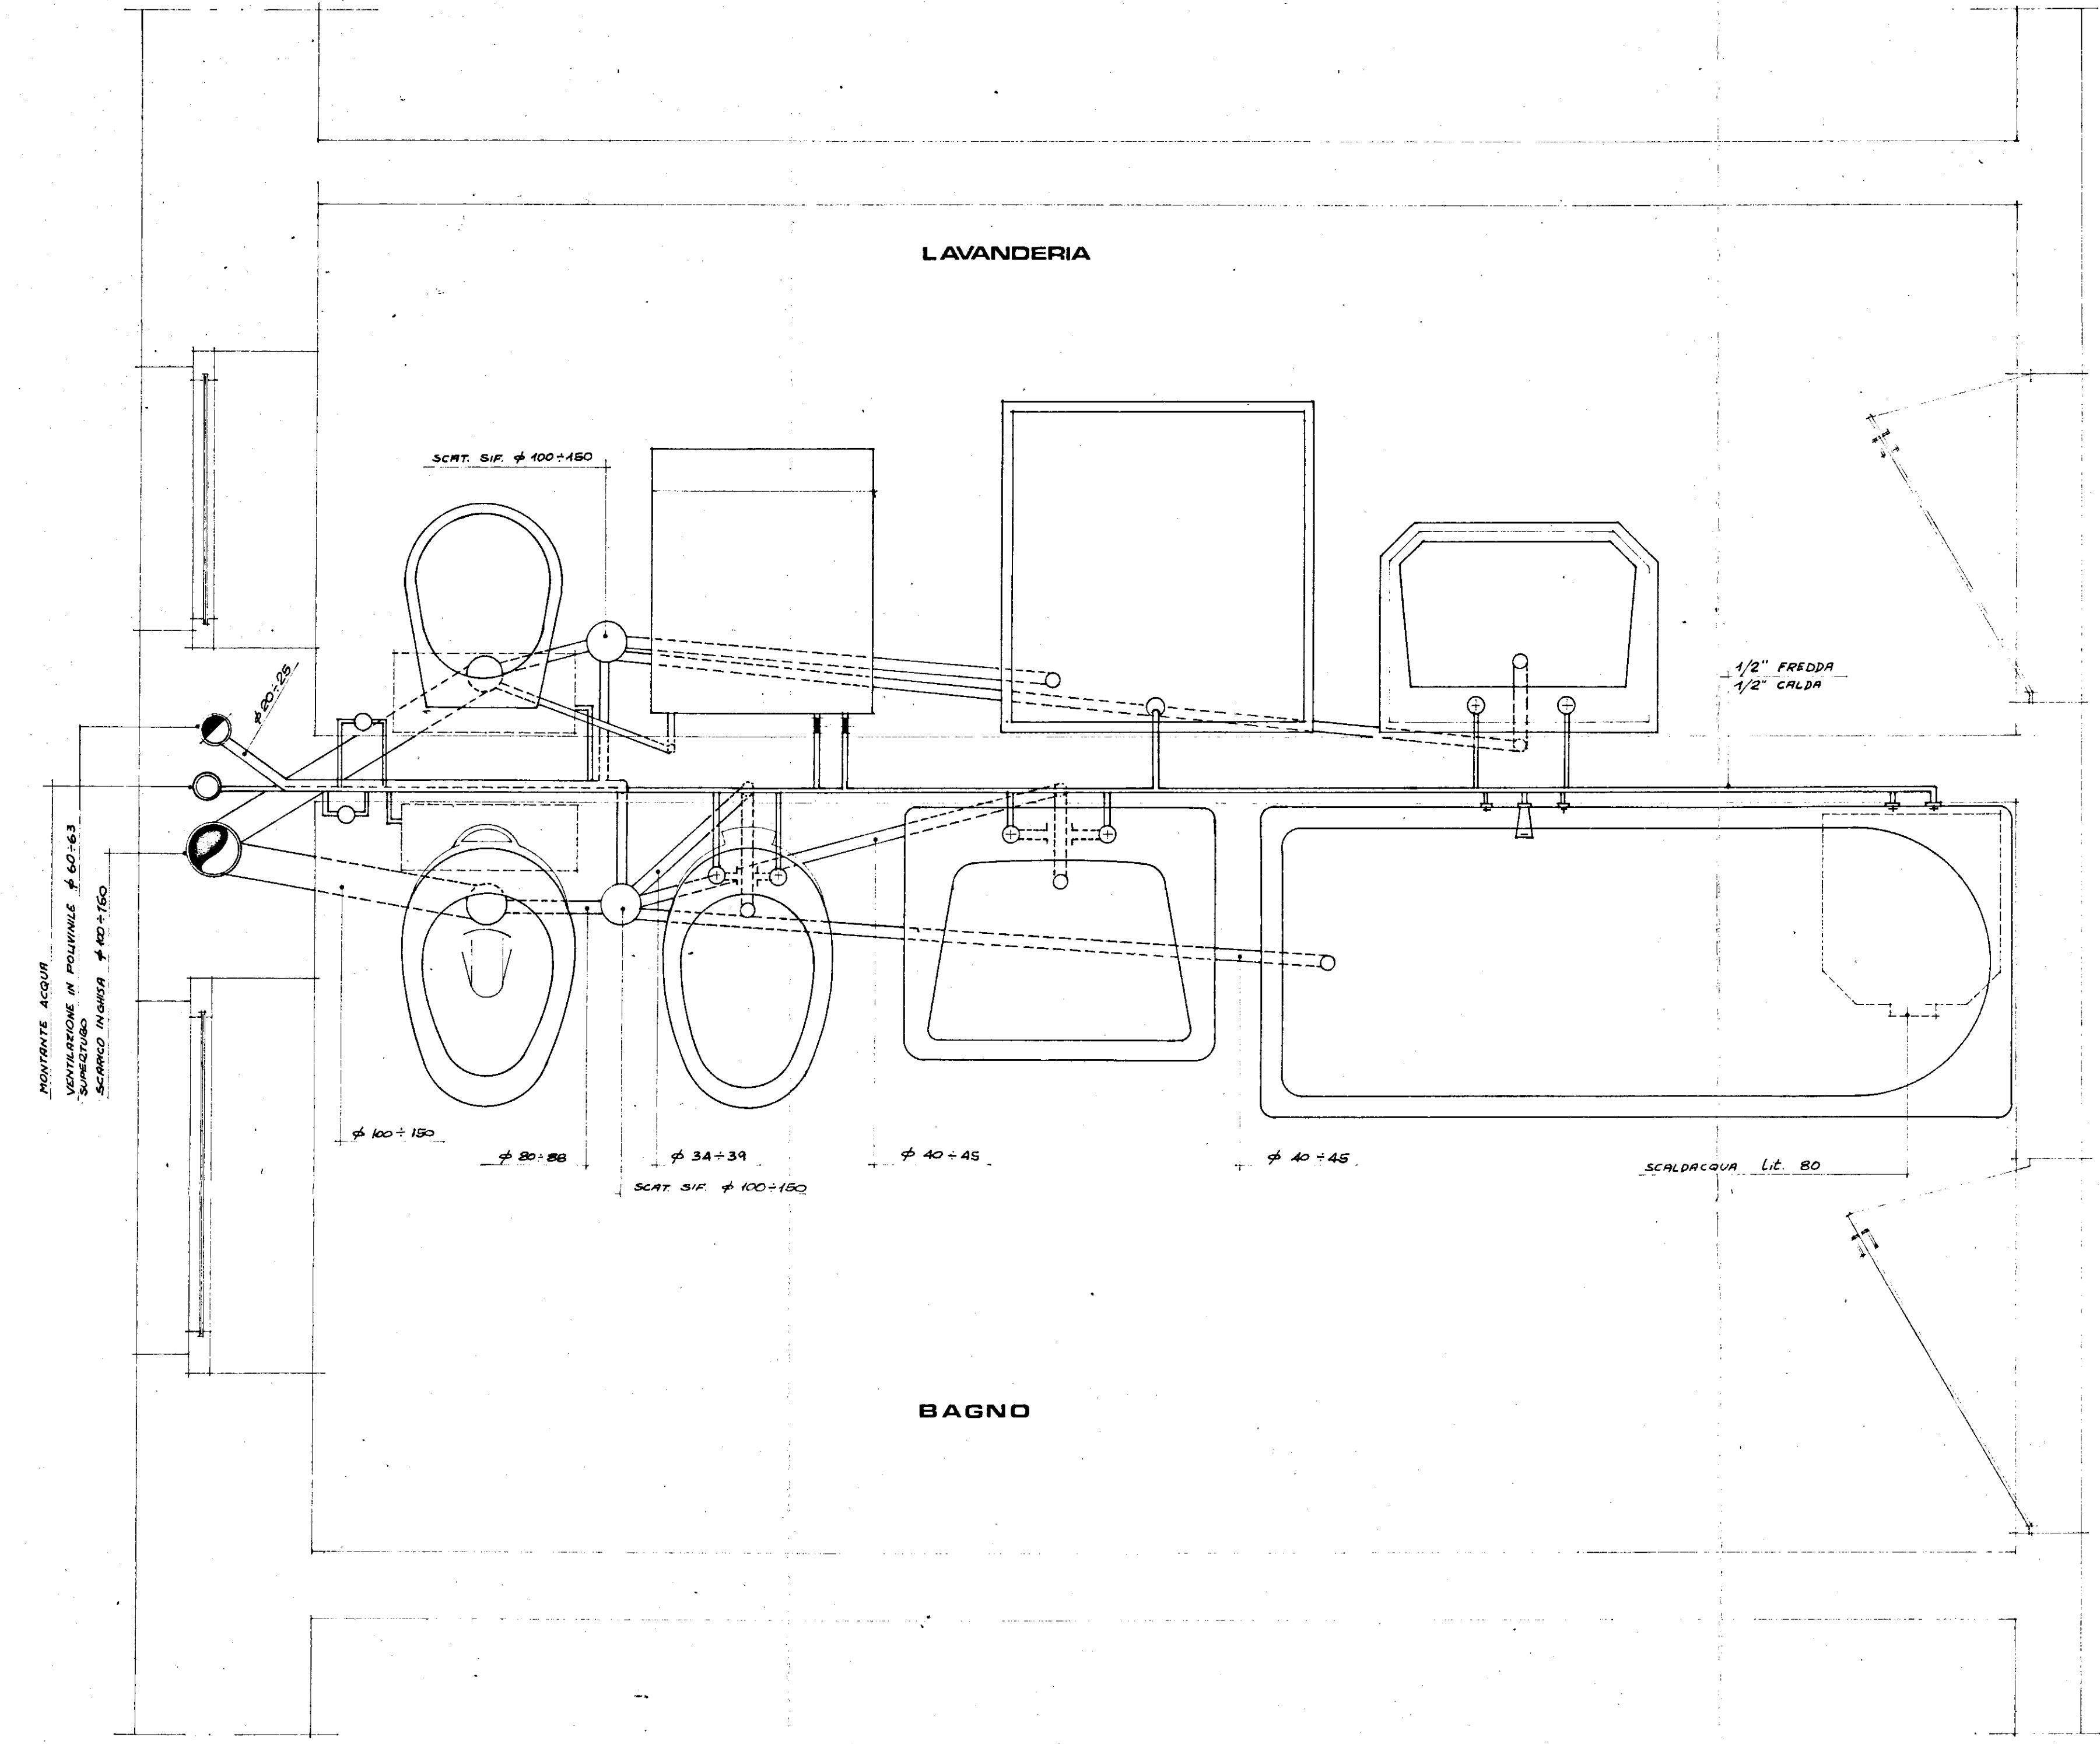

PIANTA r. 1:10

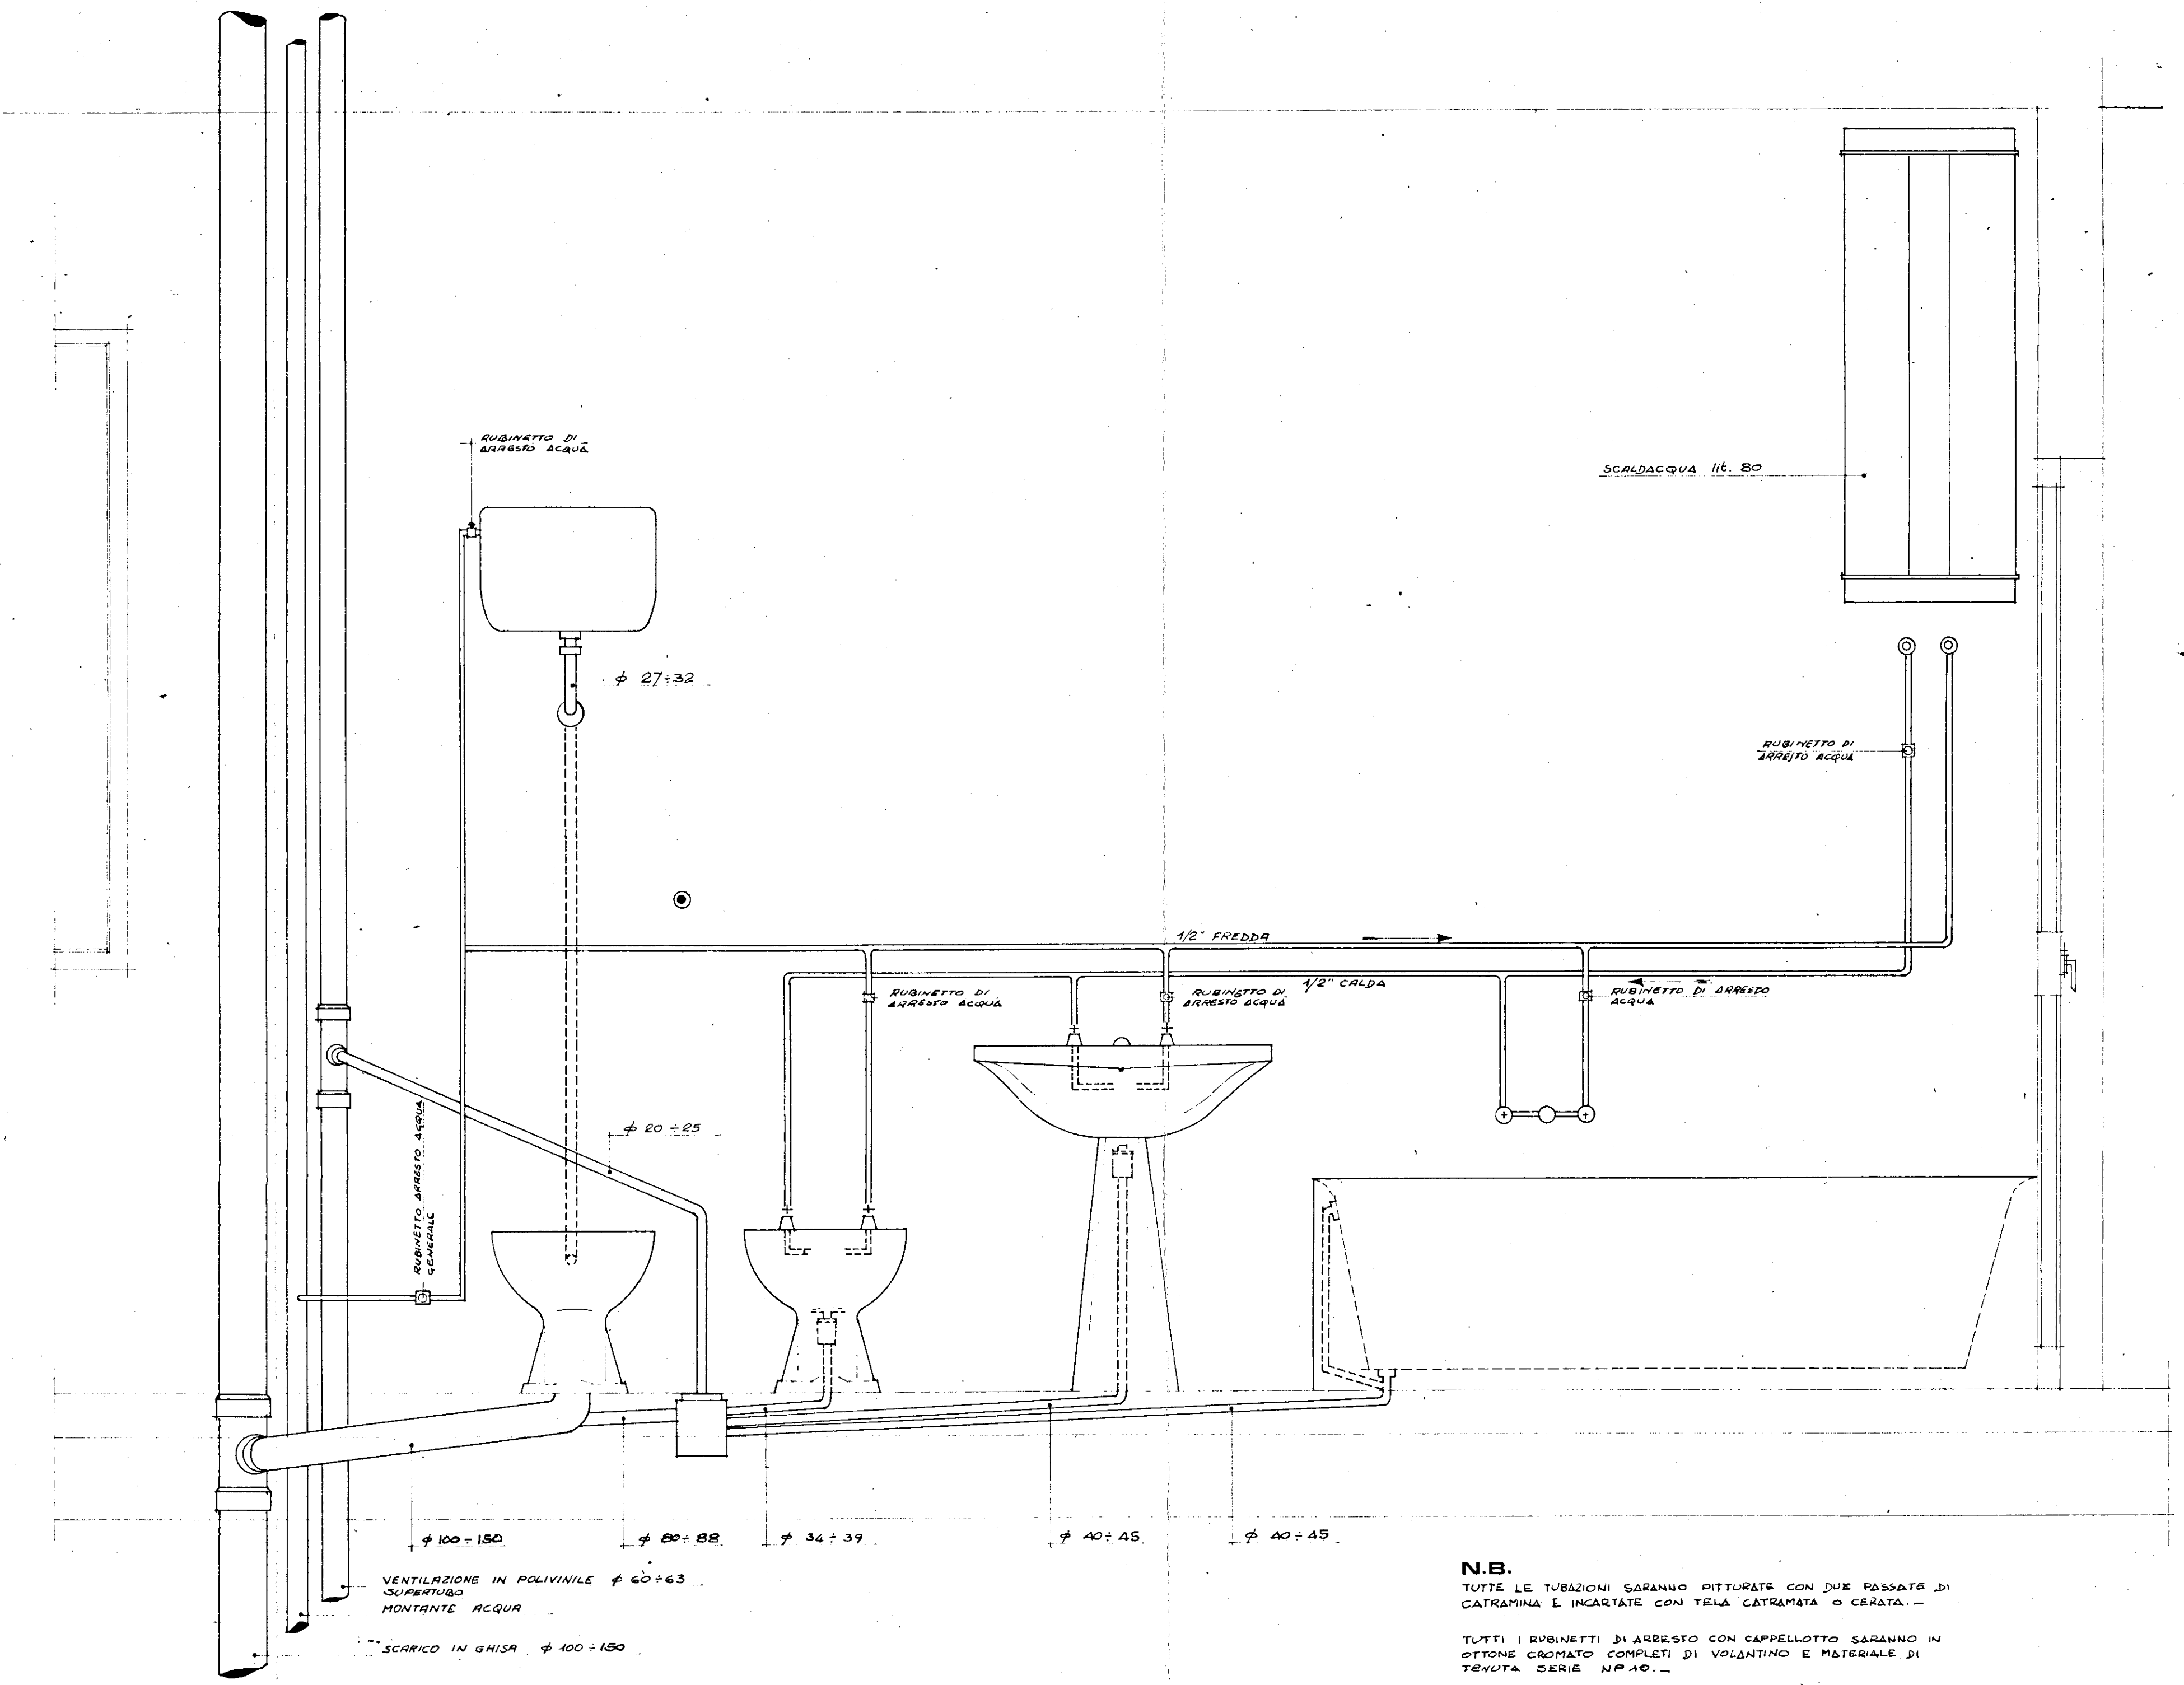

SEZIONE r. 1:10

N.B.
TUTTE LE TUBAZIONI SARANNO PITURATE CON DUE PASSATE DI
CATRAMINA E INCARTEATE CON TELA CATRAMATA O CERATA.
TUTTI I RUBINETTI DI ARRESTO CON CAPPELLOTTI SARANNO IN
OTTONE CROMATO COMPLETI DI VOLANTINO E MATERIALE DI
TENUTA SERIE WPAO.