





SEZIONE A-A  
SCALA 1:50

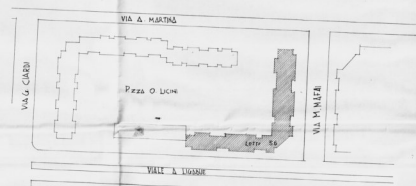


PLANIMETRA  
SCALA 1:1000

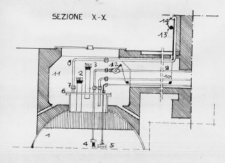



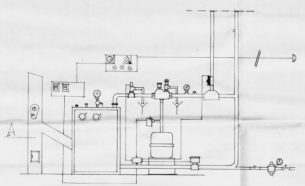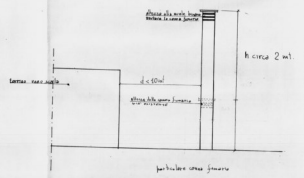

IMPIANTO TERMICO COMPLETO DI TUTTI GLI ACCESSORI

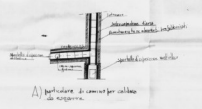

VIA S. MARTINO

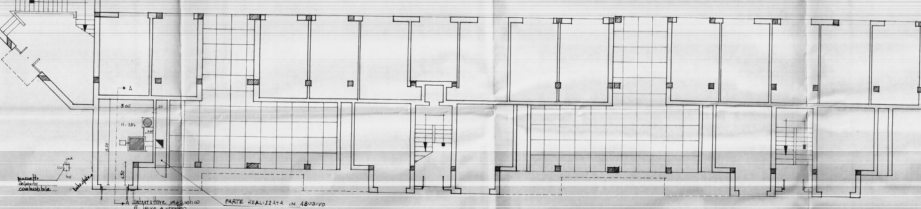

PIANTA  
SCALA 1:100

**UOMOSPAZIO**  
STUDIO TECNICO  


PROGETTO ELABORATI: SCALA  
PIANTA 1:400  
UBICAZIONE 1:1000  
SEZIONE-CENTRALE TERMICA 1:50  
SEZIONE-DEPOSITO COMBUSTIBILE 1:50  
SEZIONE-IMPIANTO TERMICO COMPLETO DI ACCESSORI 1:50  
PARTICOLARE CANNA FUMARIA 1:50  
PARTICOLARE CANTINO

PROPRIETA I.A.C.P.

PROGETTAZIONE DOTT. ING. GIOACCHINO FERRARO

DIR. LAVORI

TAVOLA  
N. 1

SCALA  
1:50/1:100

DATA  
15/02/68