

ISTITUTO AUTONOMO CASE POPOLARI
PER LA PROVINCIA DI BRINDISI

FINANZIAMENTO :
DELIBERA GIUNTA REGIONALE
N. 925 DEL 22.06.2004

LAVORI DI MANUTENZIONE STRAORDINARIA E RISANAMENTO
ALLOGGI DI E. R. P. IN BRINDISI
S. ELIA - LOTTI C/3150 / 3151
PIAZZA MORANDI - PIAZZA CARENA

PROGETTO ESECUTIVO

DATA : Novembre 2006

SCALA : 1: 100


ARCHIVIO :

TAV. 3a/3

PROGETTISTA :
DOTT. ING. Mario QUARTA
RESPONSABILE DEL PROCEDIMENTO :
DOTT. ING. Giuseppe DE ANGELIS
COORDINATORE SICUREZZA
IN FASE DI PROGETTAZIONE:
GEOM. Vittorio SERINELLI
COLLABORAZIONE TECNICA:
GEOM. Maurizio SPAGNOLO
GEOM. Antonio NAPOLITANO

PIAZZA MORANDI CIV. 2 - 3 - 4
PIANTE
PIANO COPERTURE

STESSA DITTA

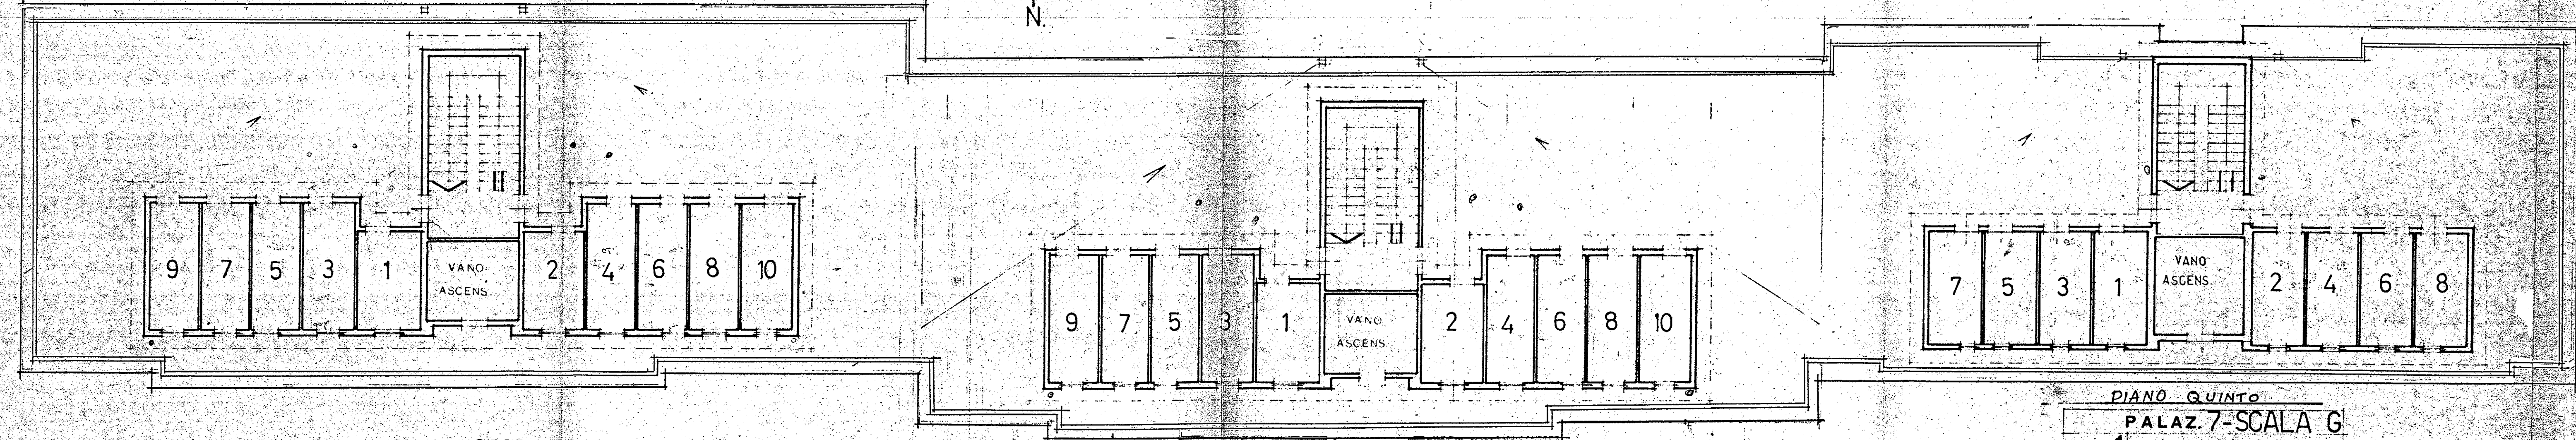

PIANO SESTO
PALAZ. 9 - SCALA I

INT. 1
2
3
4
5
6
7
8
9
10

PIANO SESTO
PALAZ. 8 - SCALA H

INT. 1
2
3
4
5
6
7
8
9
10

PIANO QUINTO
PALAZ. 7 - SCALA G

INT. 1
2
3
4
5
6
7
8

STESSA DITTA - PIAZZALE INTERNO

STESSA DITTA