CASE POPOLARI IN BRINDISI - 13° LOTTO - VIA TITO LIVIO -
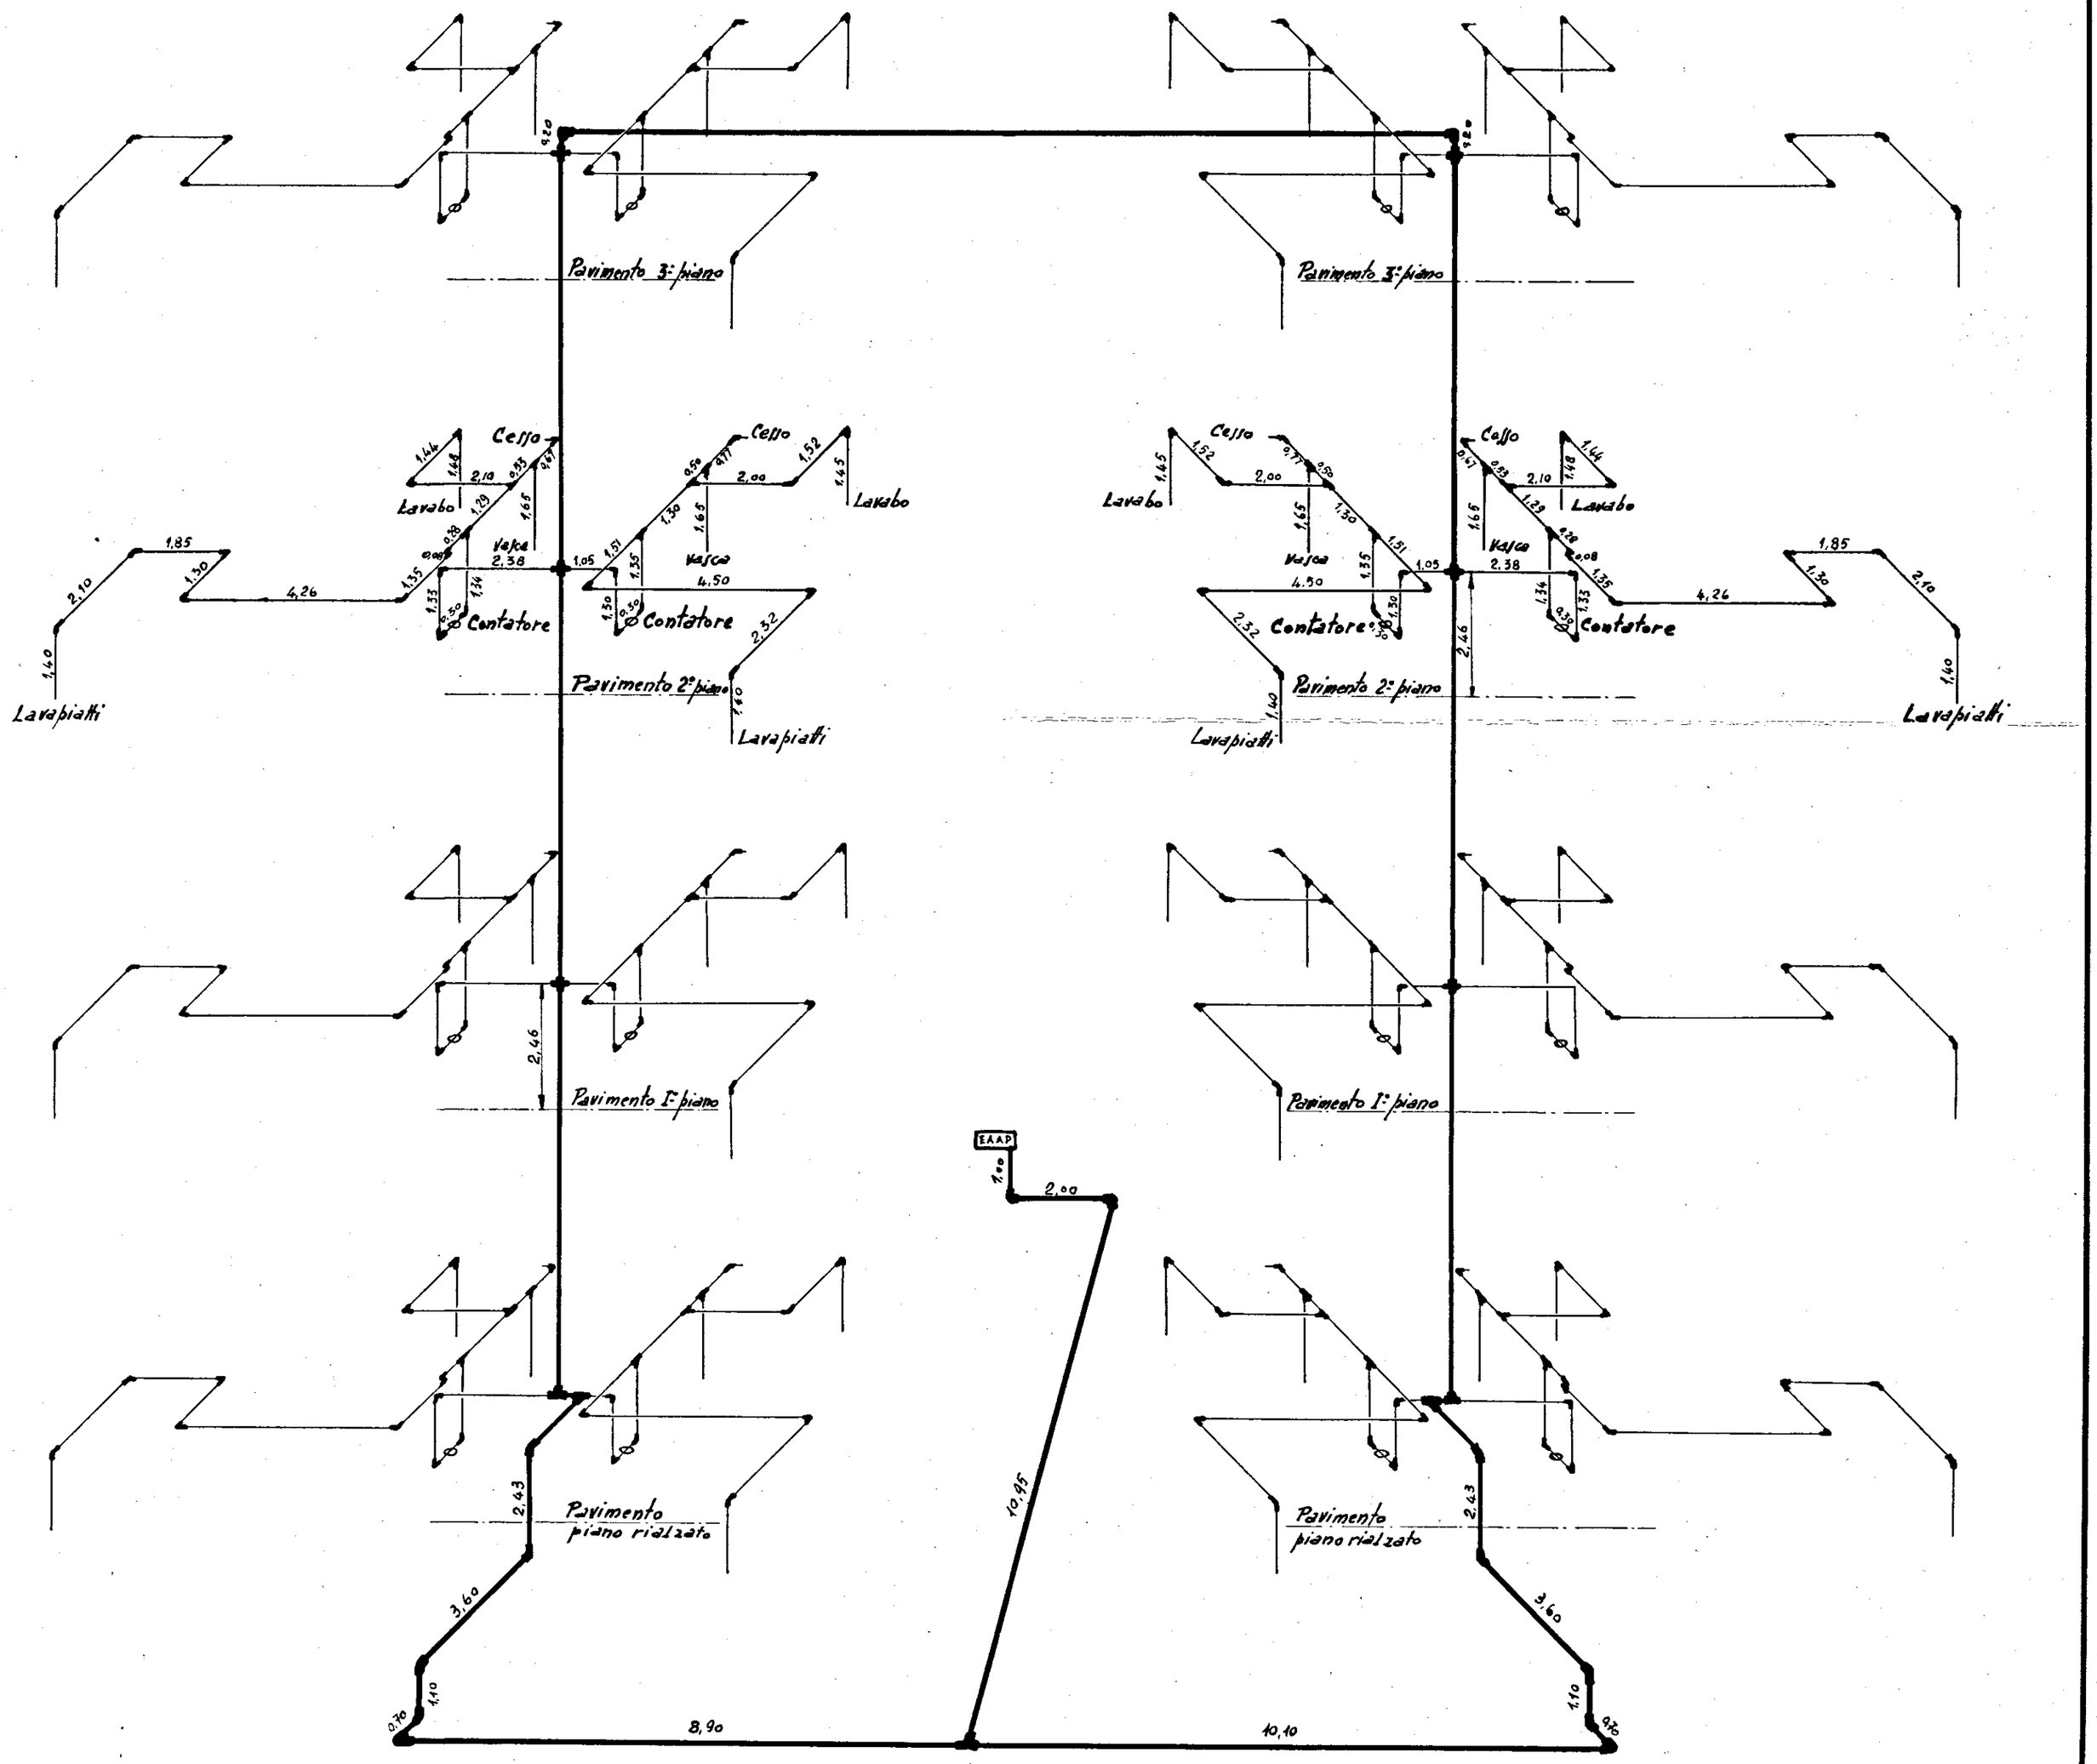
SCHEMA IMPIANTO IDRICO