


TABELLA mq. AMBIENTI			
1	INGRESSO	mq.	4.80
2	CUCINA	"	8.16
3	PRANZO	"	7.25
4	BAGNO SERVIZIO	"	3.51
5	BAGNO	"	4.50
6	LETTO	"	18.48
7	LETTO	"	15.20
8	LETTO	"	13.60
9	LETTO	"	13.60
10	SOGGIORNO	"	15.28
11	CORRIDOIO	"	8.42
12	RIPOSTIGLIO	"	2.20
TOTALE		mq.	115.00

LEGENDA IMPIANTO ELETTRICO

- contatore
- interruttore generale e valvola
- ⊕ lampada a soffitto normale
- ⊕ " da parete normale
- ⊖ " a soffitto deviata
- ⊖ " da parete dev.
- ⊕ lampada con interruttore a tempo
- ⊖ interruttore
- ⊖ deviatore
- ⊕ pulsante campanello
- ⊕ pulsante serratura elettrica
- ⊕ suoneria
- ⊕ telefono a parete
- ⊕ citofono
- ⊕ antenna TV
- ⊕ commutatore
- ⊕ presa di corrente 15A
- ⊕ " " " 6A
- ⊕ tastiera con altoparlante e microfono

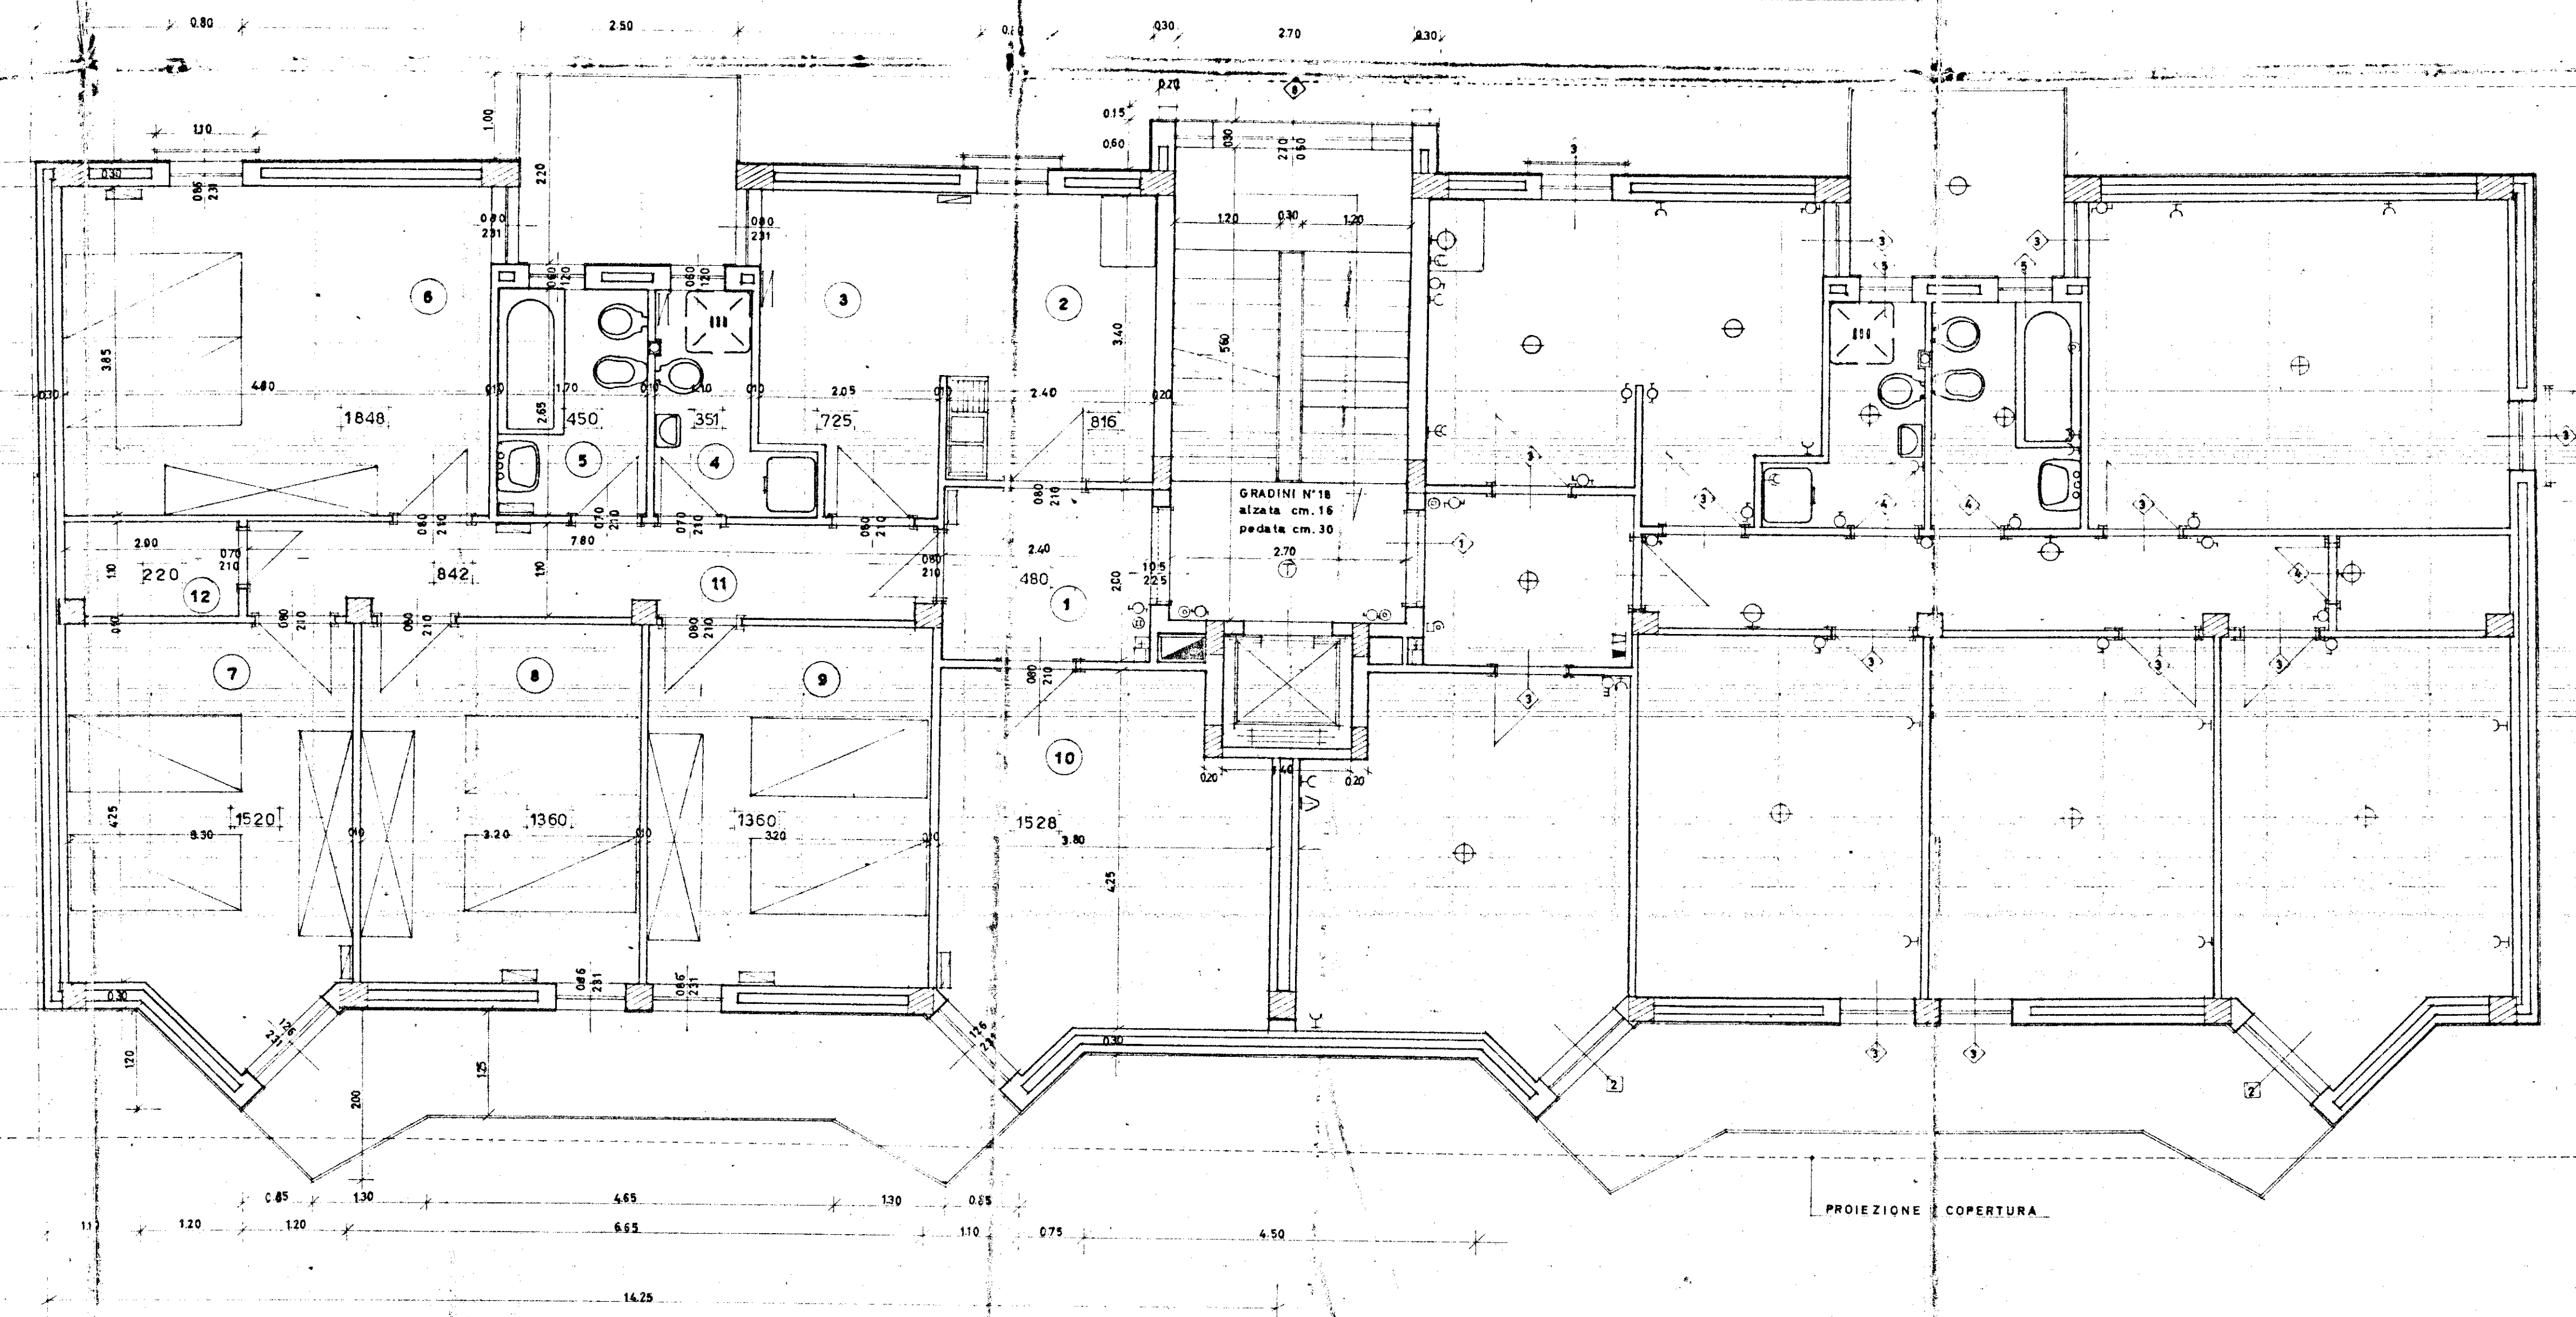

GESTIONE CASE LAVORATORI (legge 14.2.963 n° 60)		Intervento N° 134		stazione appaltante I.C.C.P.	
QUARTIERE "S. ELIA" BRINDISI Edilizia Sovvenzionata				data 17/12/67 numero 2	
LOTTO S- edil. 1a-4a-5a-6a-7a EDIFICIO TIPO D IN LINEA PIANTE PIANO TIPO rapp. 1:50					
Dr. Ing. ITALO PERRETTI	EDILIZIA	<i>[Signature]</i> <i>[Signature]</i> <i>[Signature]</i>			
Dr. Arch. FORTUNATO PIGNATELLI	EDILIZIA - Coordinatore				
Dr. Ing. CORRADO TRAVAGLINI	EDILIZIA				
Dr. Ing. FRANCESCO D'ALONZO	STRUTTURE				
Dr. Ing. N. VIVARELLI SCARASCIA	IMPIANTI				
Dr. Ing. LEONARDO POTI	PROGRAMMAZIONE	nota controllo firma			
I.C.C.P.		DIREZIONE LAVORI			