


384740

VIA MARSICA

~~VIA SICILIA~~

SCALA B CIV 3

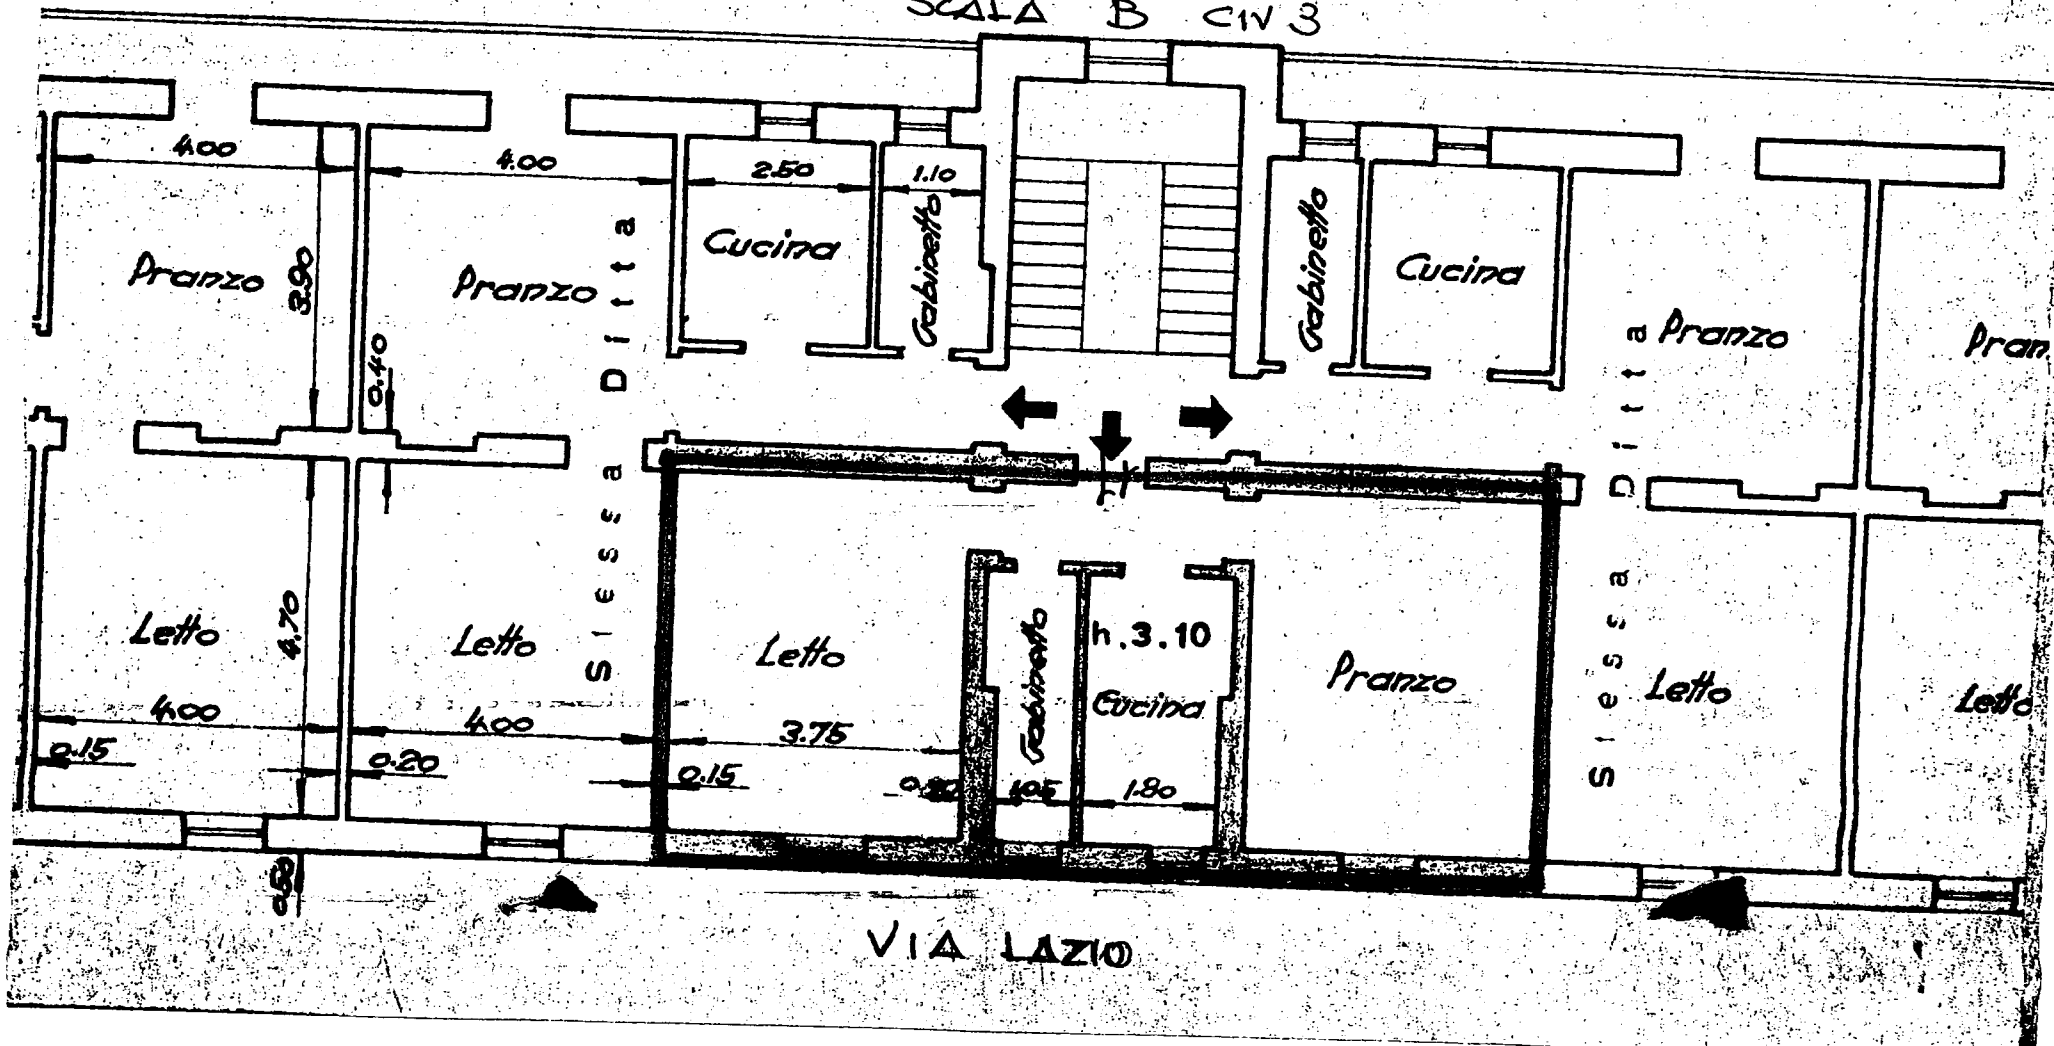

IL COORDINATORE GENERALE
(Dott. Ing. Antonio LONGO)



IL PRESIDENTE
(Michele Narcisi)