


COMUNE DI BRINOISI
 CANT. 17586
 FABBR. B

SCALAC
 PIANO PRIMO

Cala vecchia

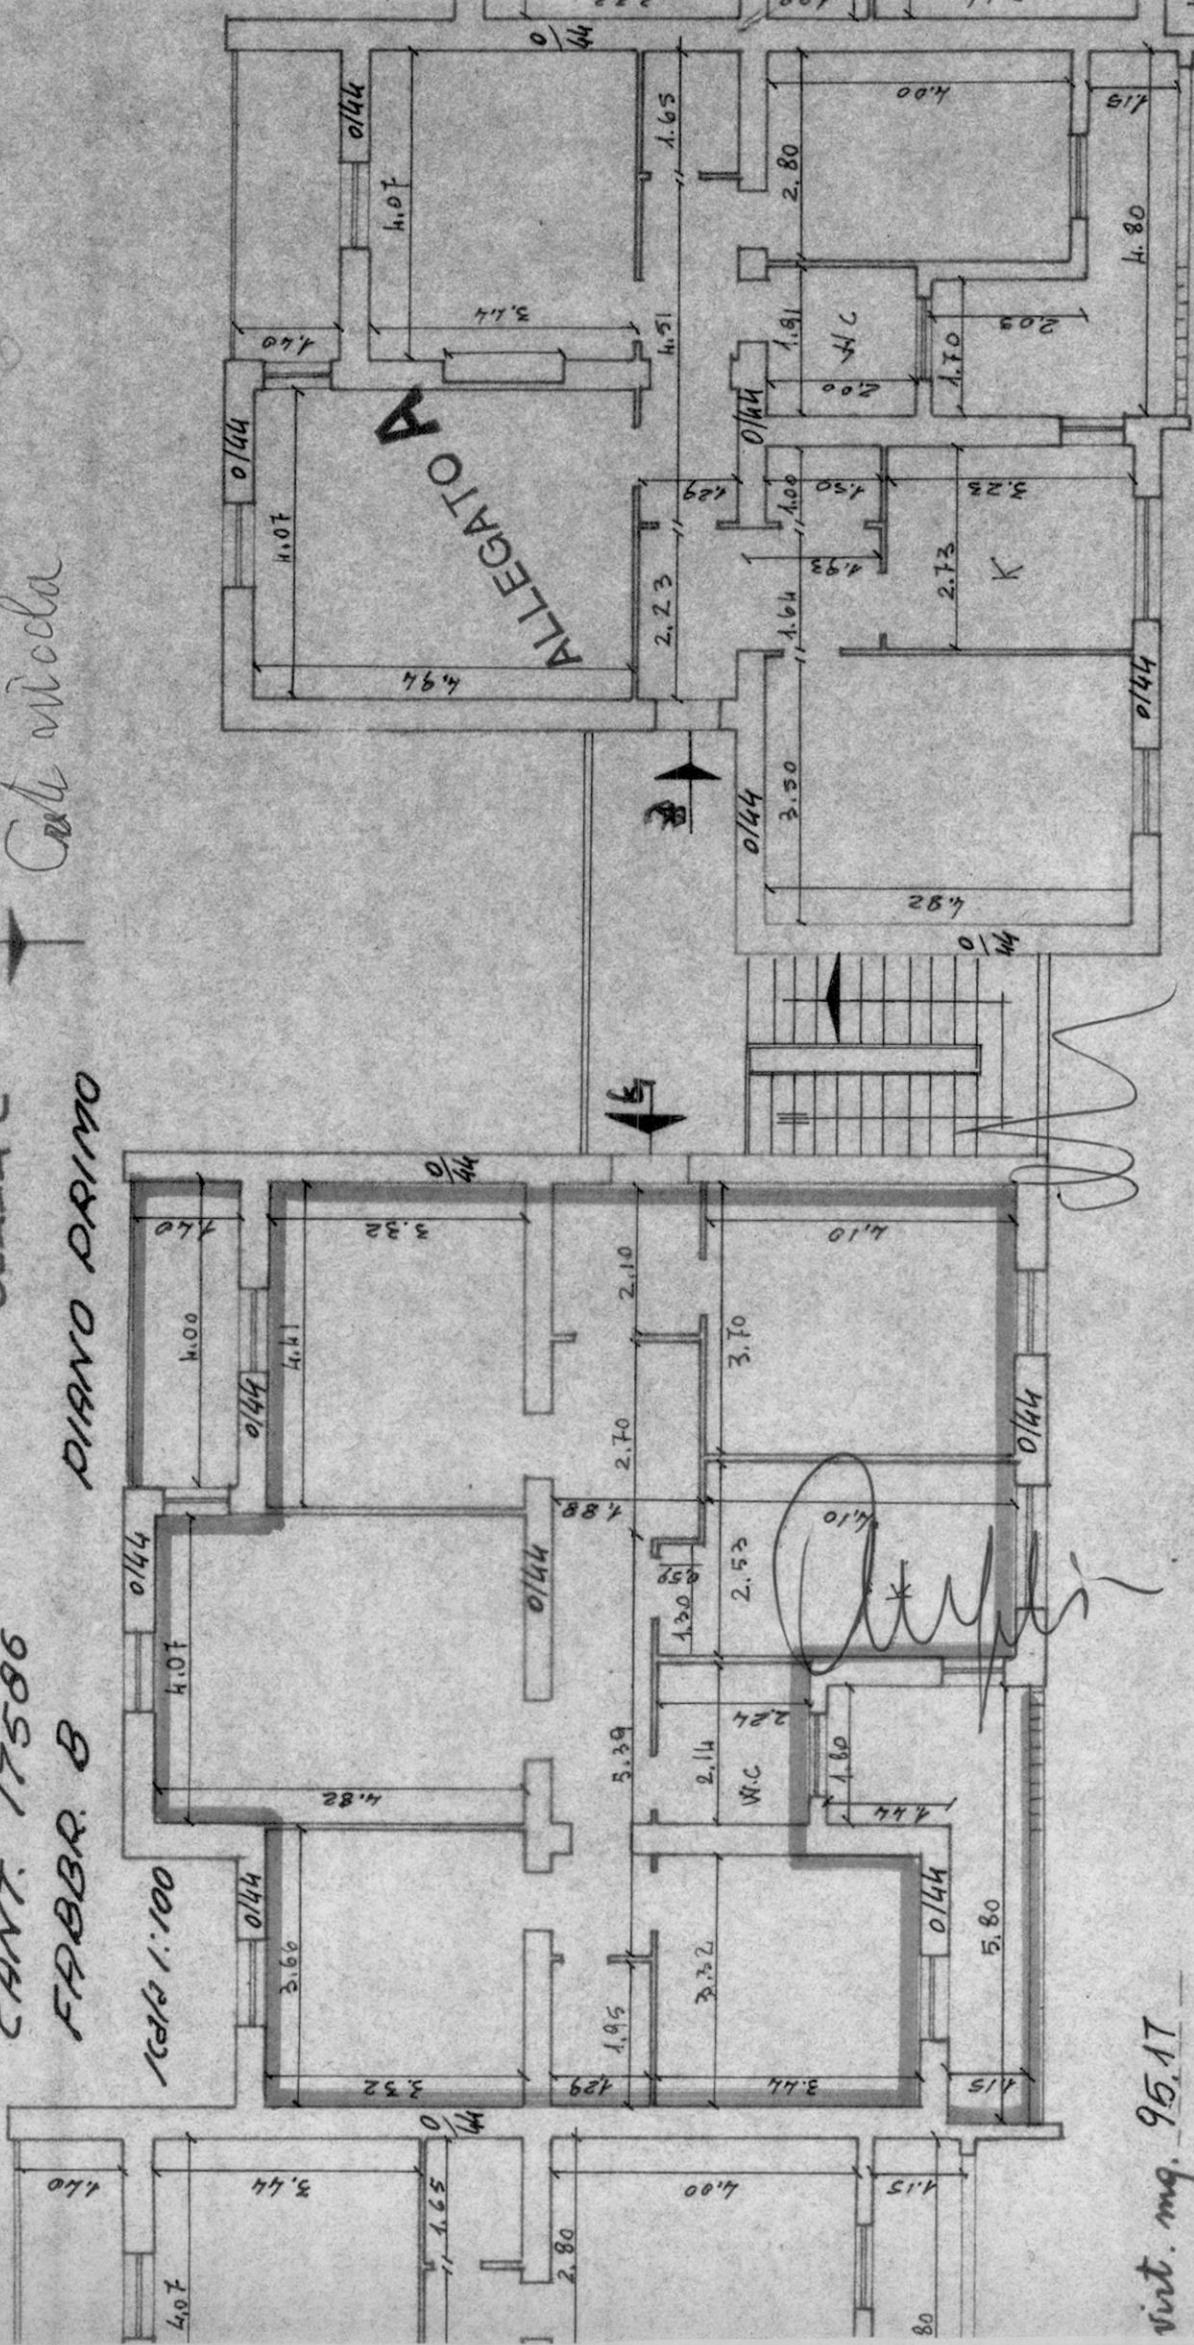

virt. mq. 95.17

N° circ. 3 / C int. 3
 int. 4

Sup. vit. mq. 112,37
 " " mq. 95,17



N° civ. 3 /c int. 1
" 2
" 3
" 4

BRINDISI cant. 17586 Jobb. Tipo B

SCALA C civ.




18

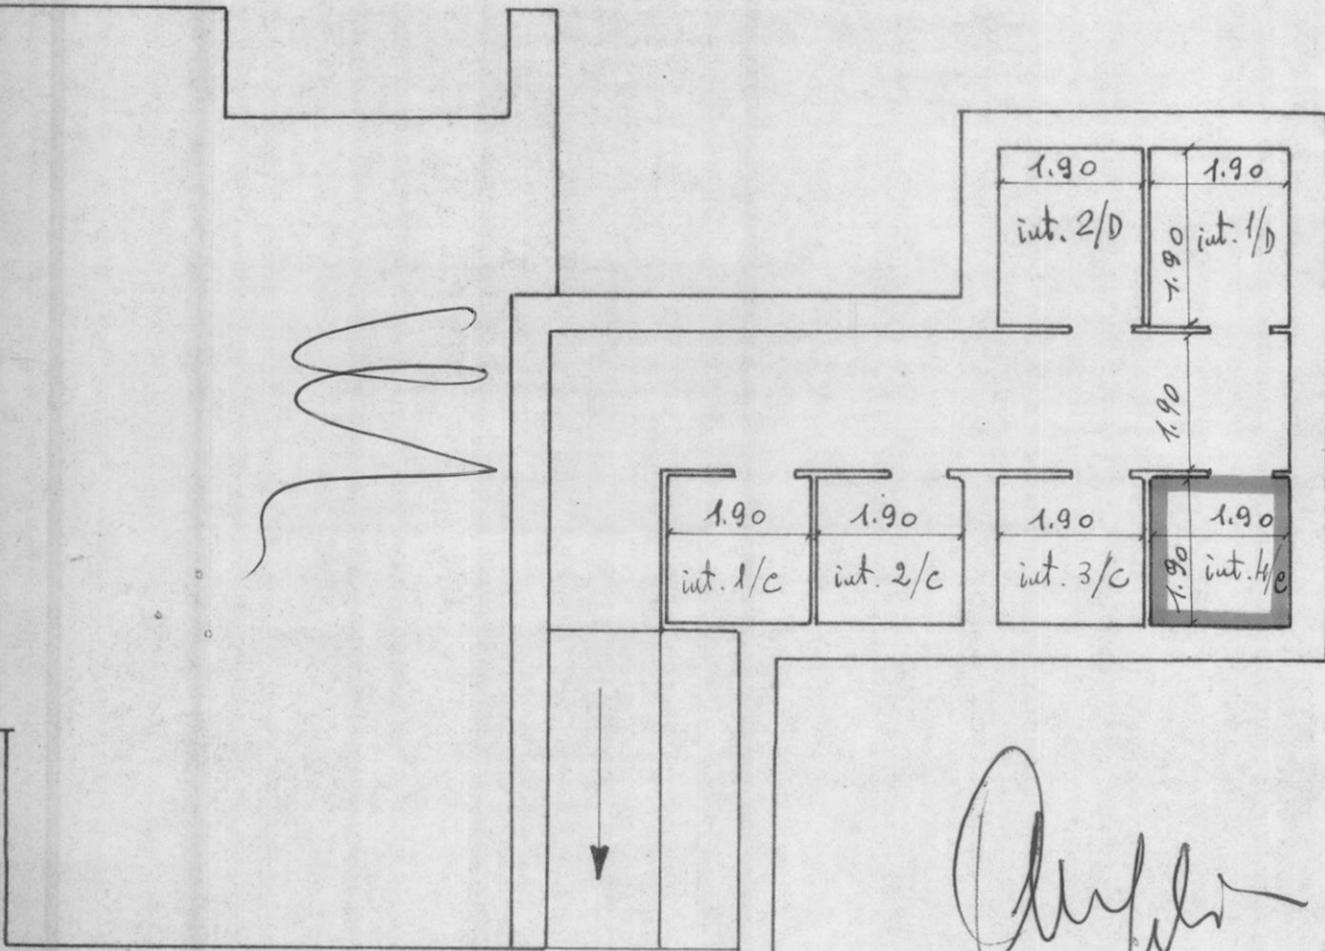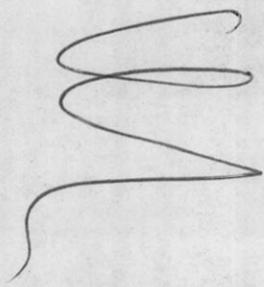

Angelo

CANTINE SCALA C

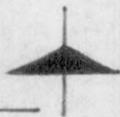

ALLEGATO B

Citt. mod. 1

PIANTA PIANCO

cantine

COMUNE DI BRINDISI
PROVINCIA DI BRINDISI
CANTIERE N° 17586

FABBRICATI: A-B-C-D

LOCALITÀ: PARADISO (QUARTIERE C.E.P.)

VIA EGNAZIA

VIA GIOVANNI PASCOLI

VIA BENEDETTO CROCE


PIAZZA LUIGI PIRANDELLO

DA ALLEGARE AL MOD. I.C. 353

RISCATTO

I.P.C.I.S.

386264/62

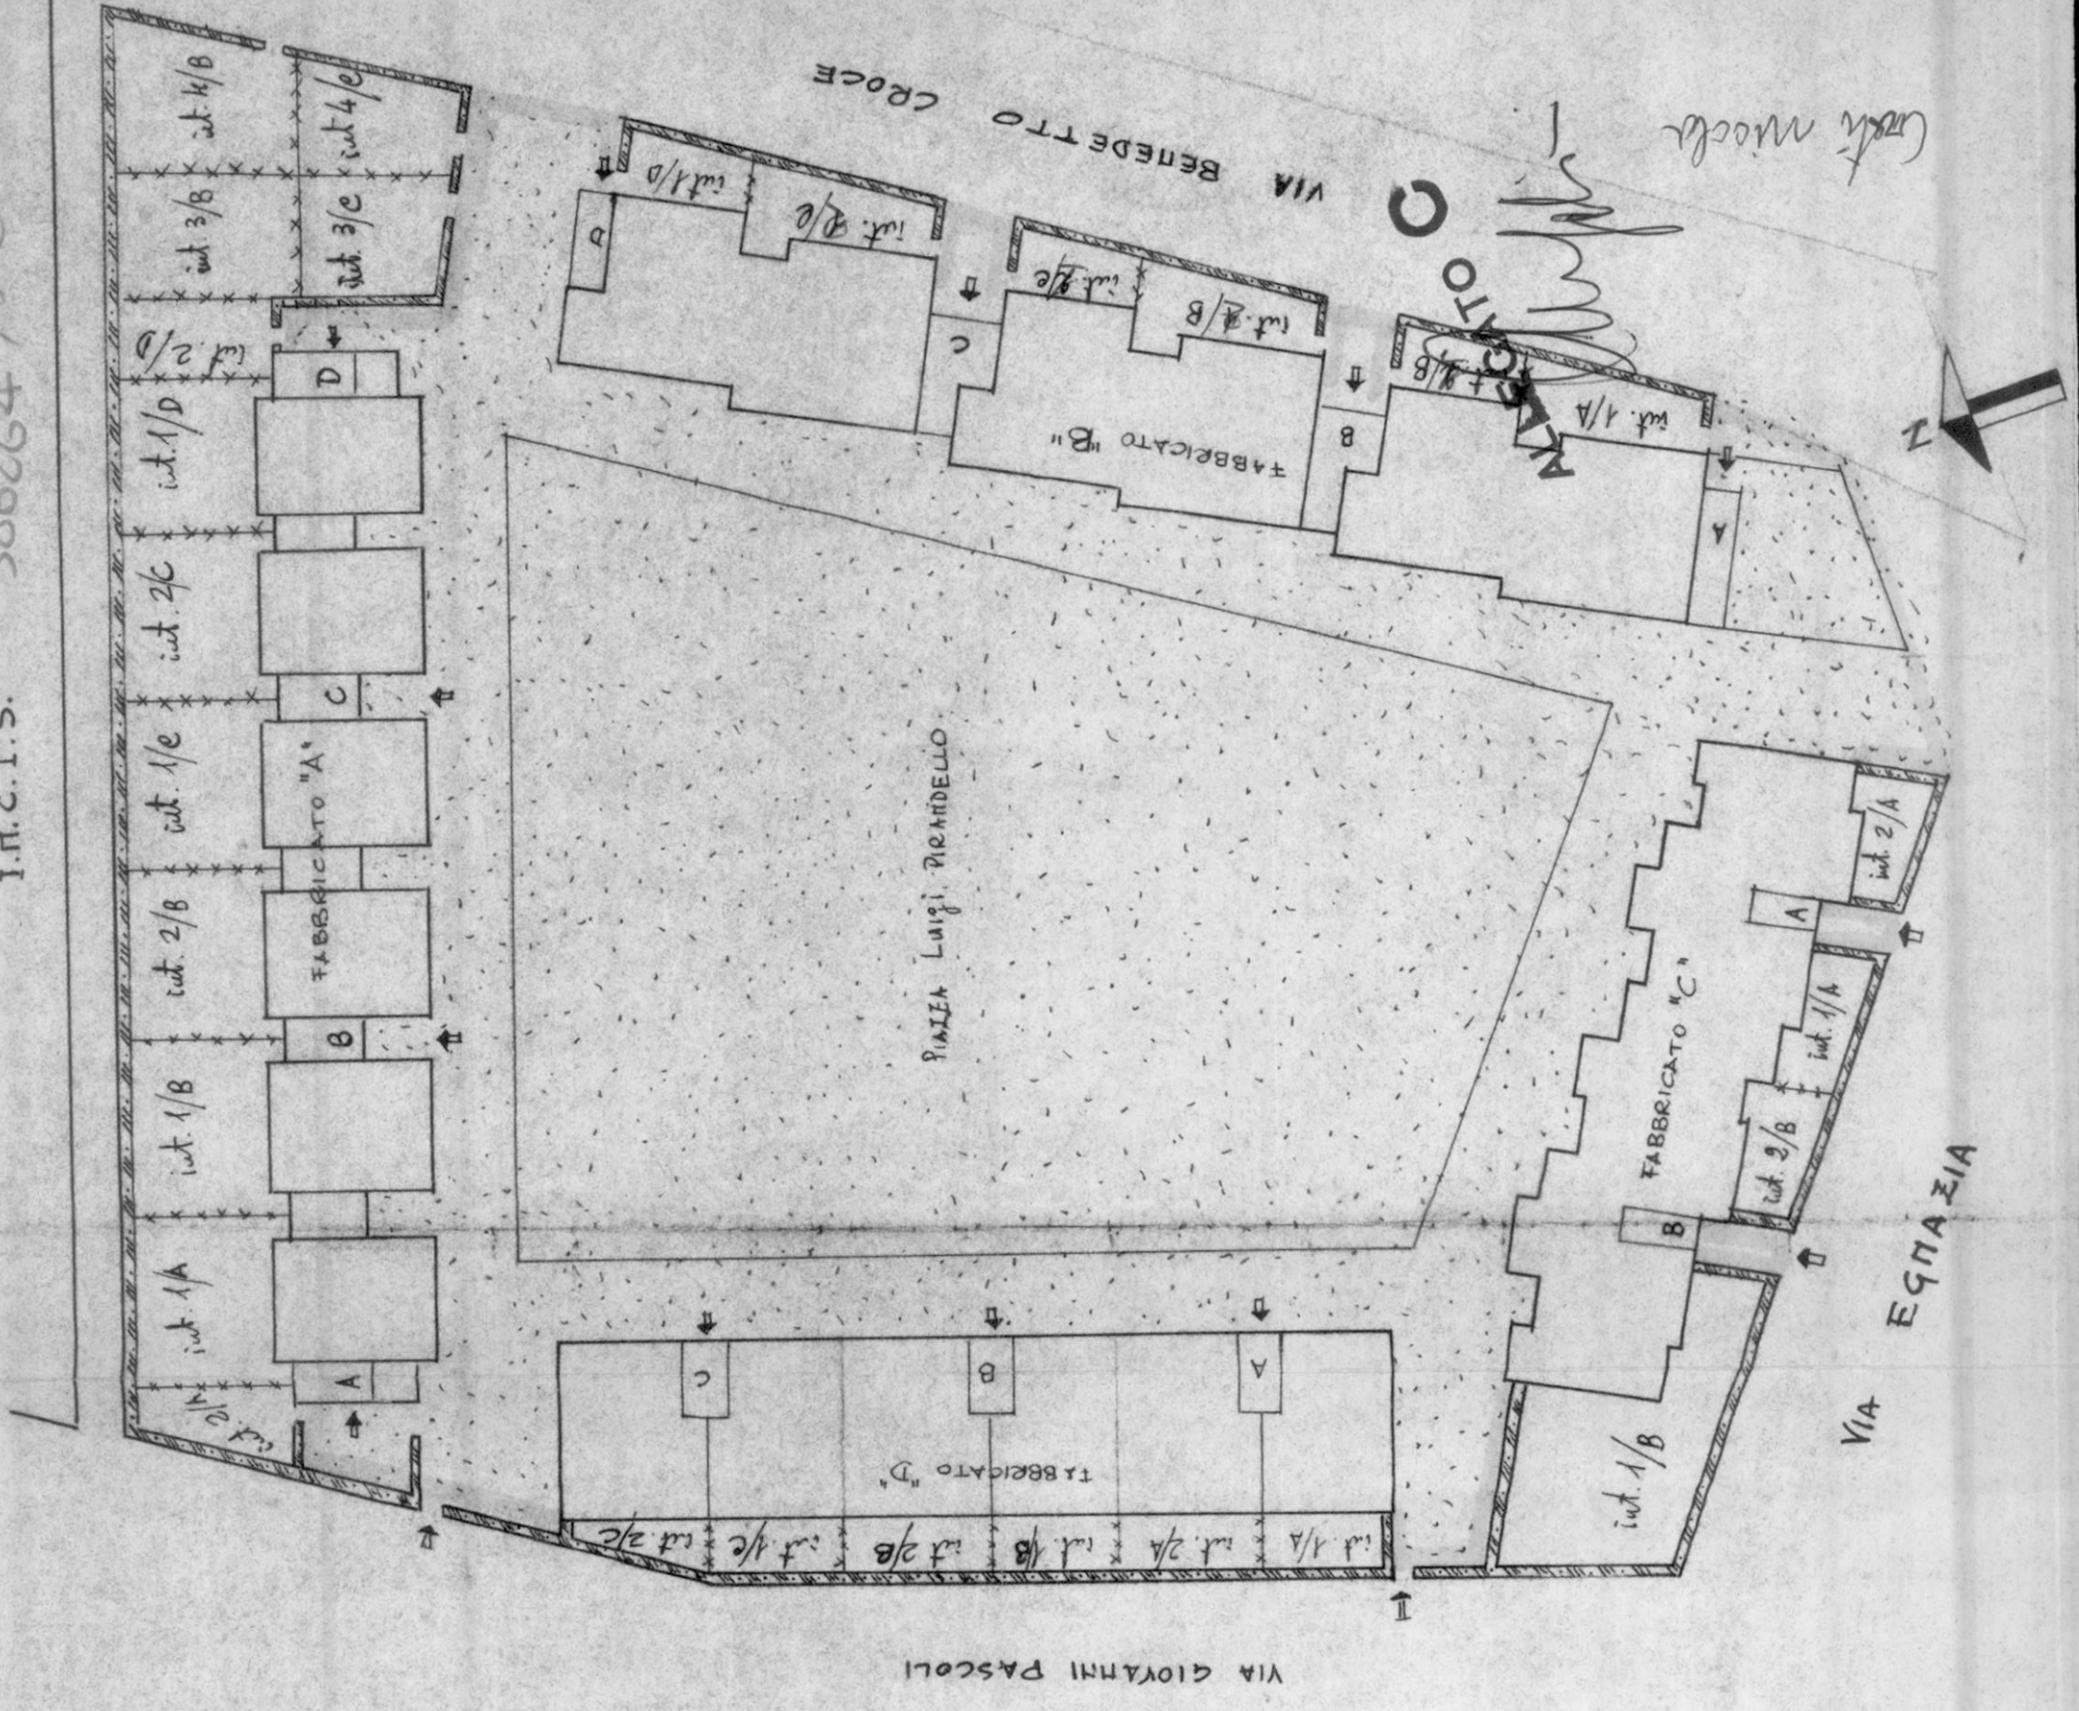

W

SCALA 1:500