


PIANO TERRA

007

Nº civ. 3 / C

Sup. vit. mg. 118.13
" " mg. 98.63

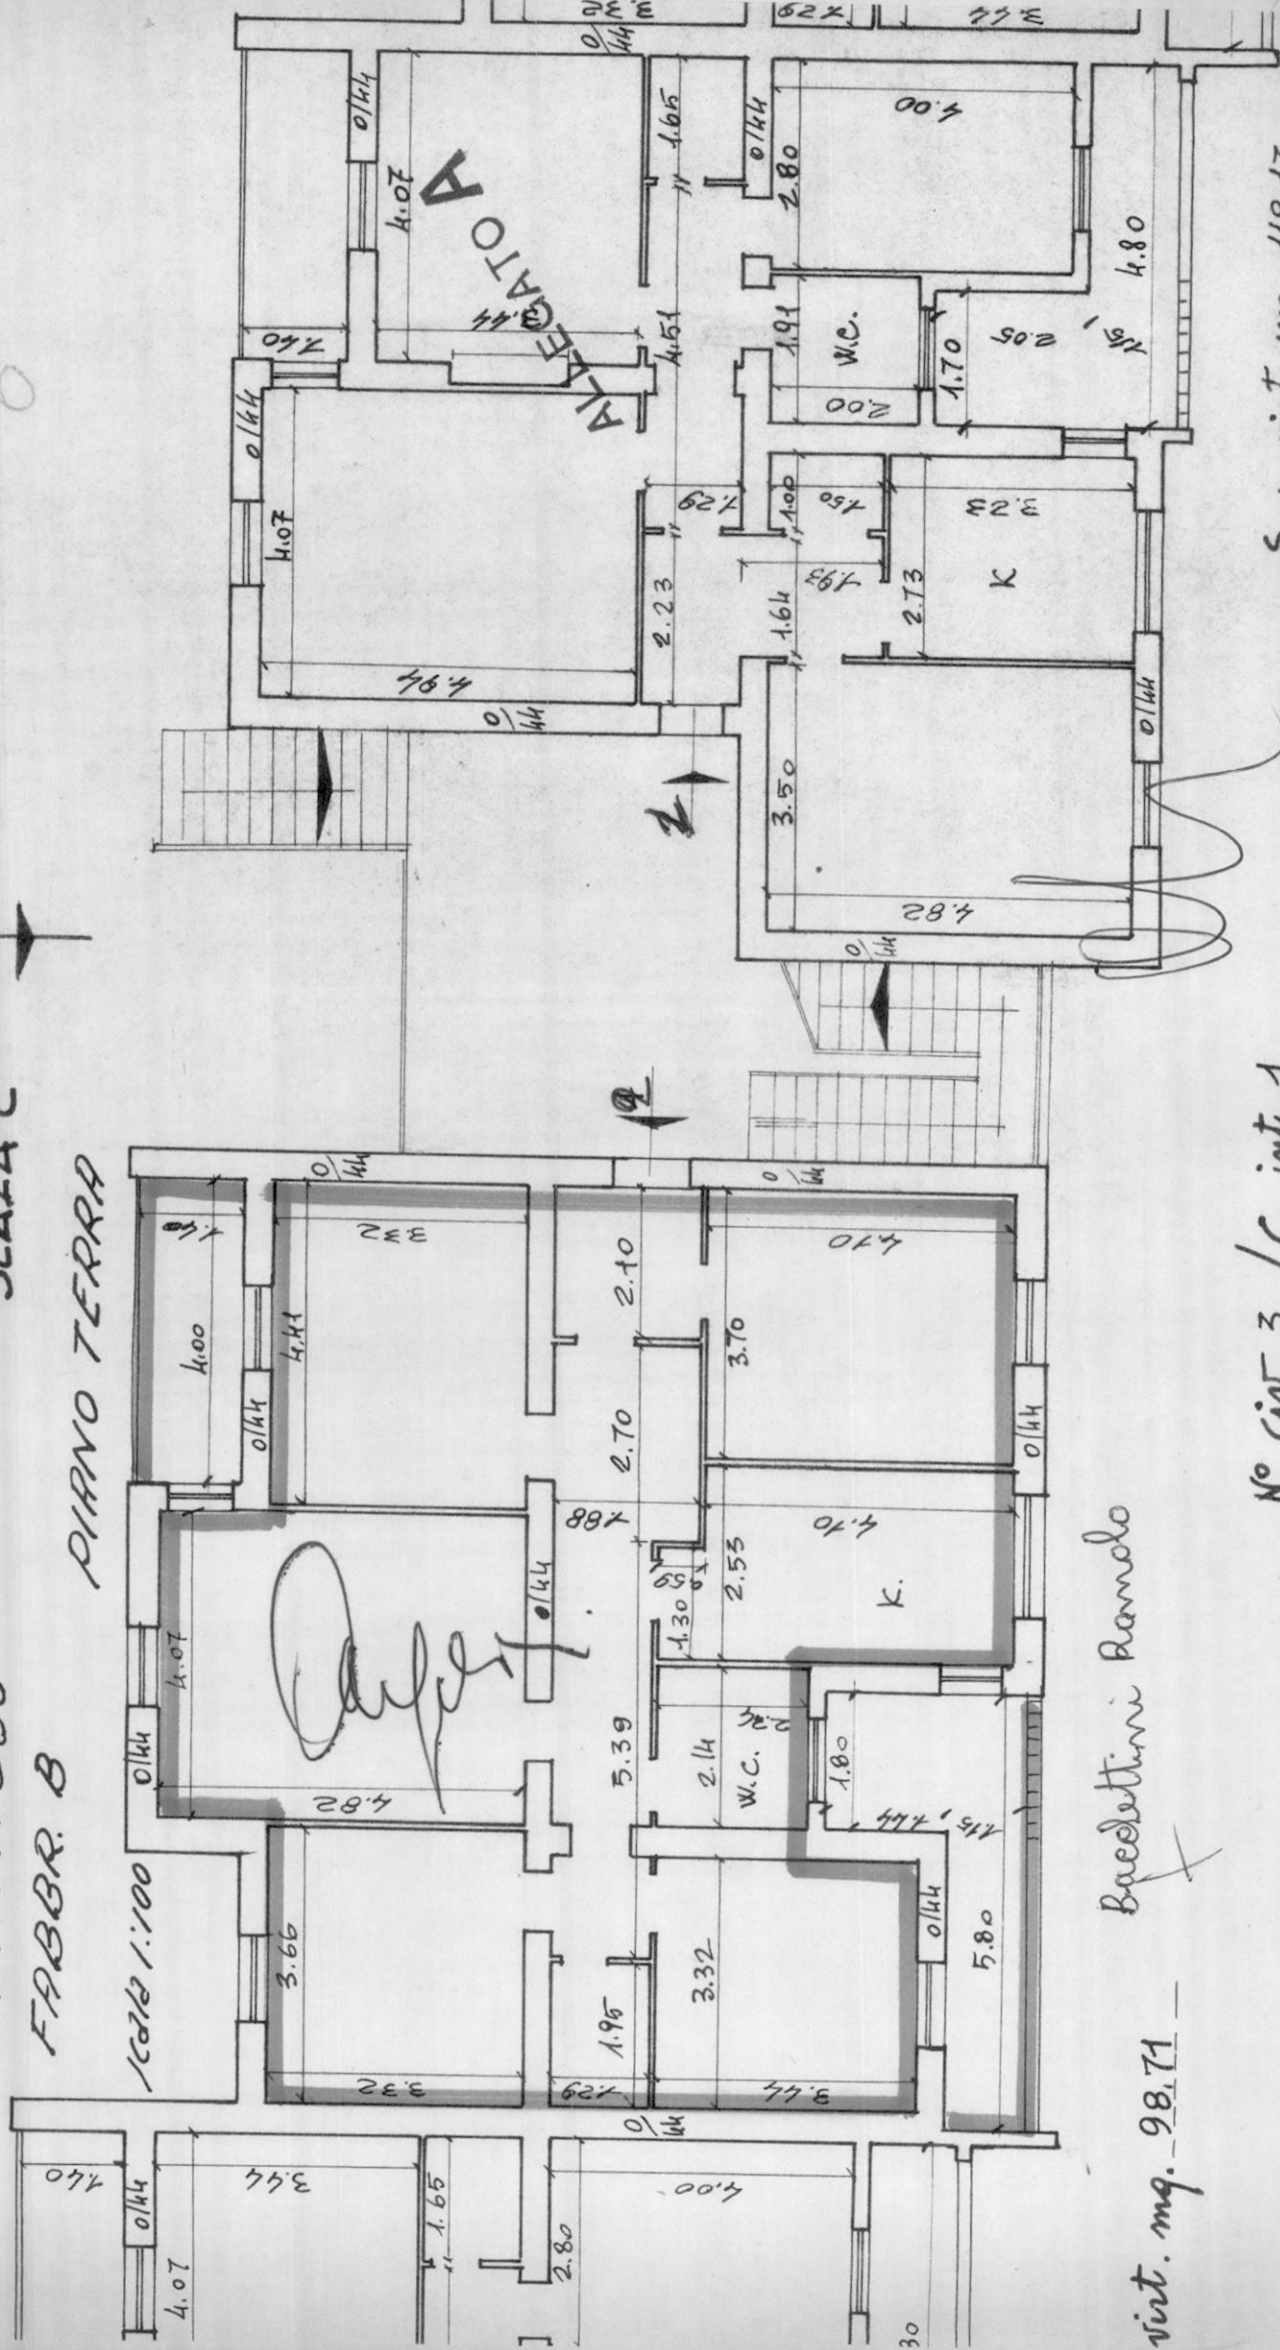


PIANTA PIANCO

continue

ALLEGATO B

CANTINE SCALA C

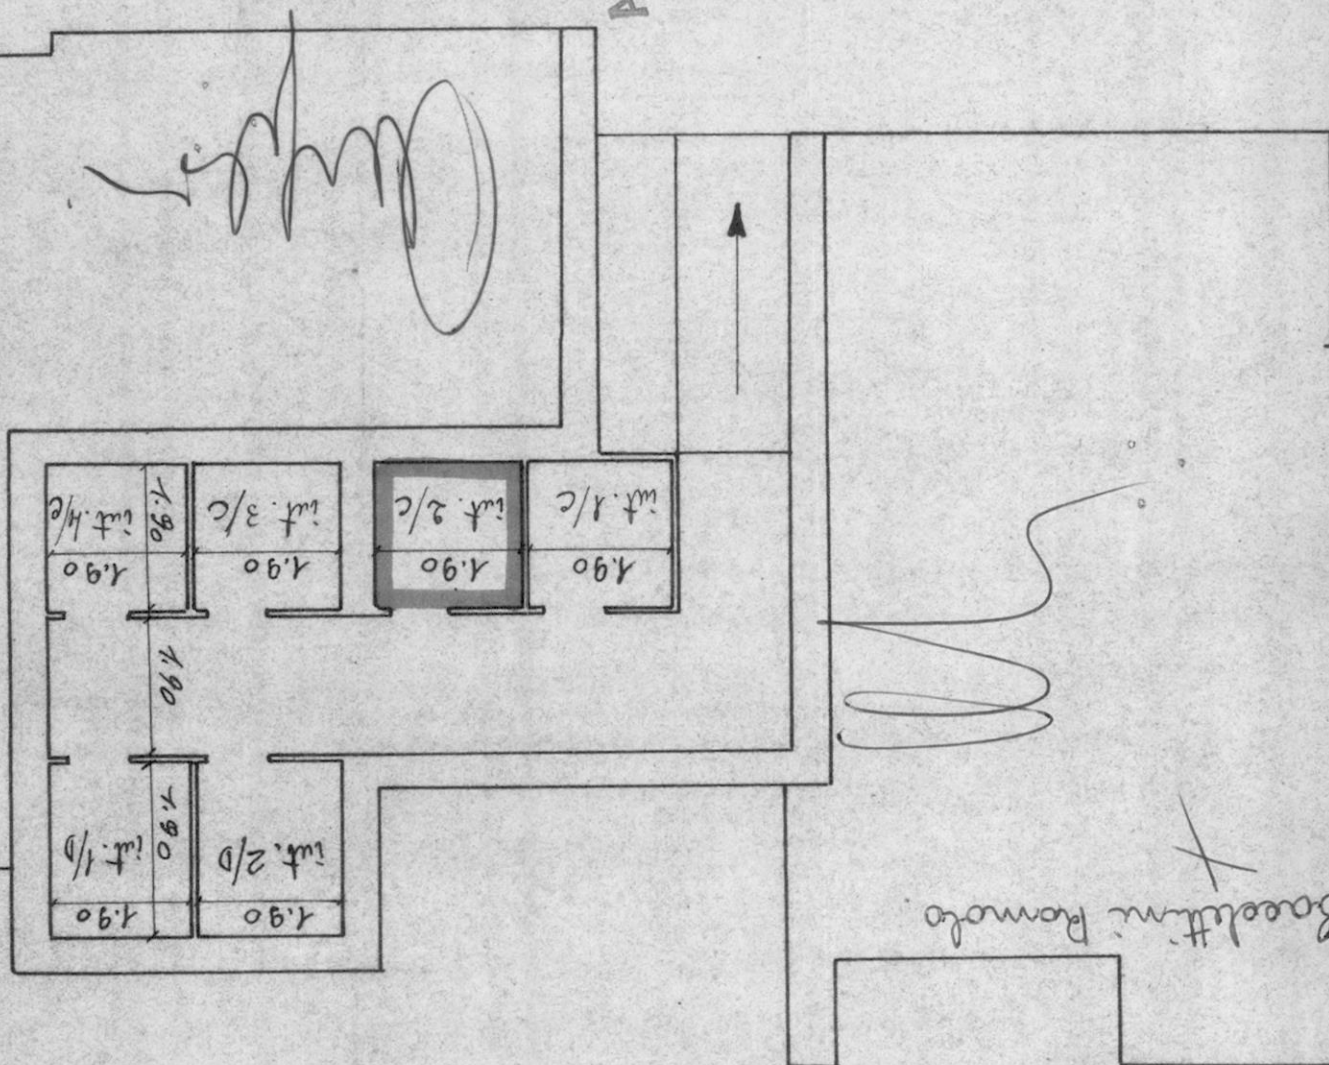

SCALA C int.

B R I N D I S I cant. 17586 full tipo B

N° CIV. 3 / C int. 1
" 2
" 3
" 4

COMUNE DI BRINDISI
PROVINCIA DI BRINDISI
CANTIERE N° 17586

FABBRICATI: A-B-C-D

LOCALITÀ: PARADISO (QUARTIERE C.E.P.)

VIA EGNAZIA

VIA GIOVANNI PASCOLI

VIA BENEDETTO CROCE


PIAZZA LUIGI PIRANDELLO

DA ALLEGARE AL MOD. I.C. 353

RISCATTO

I.N.C.I.S.

386290/62

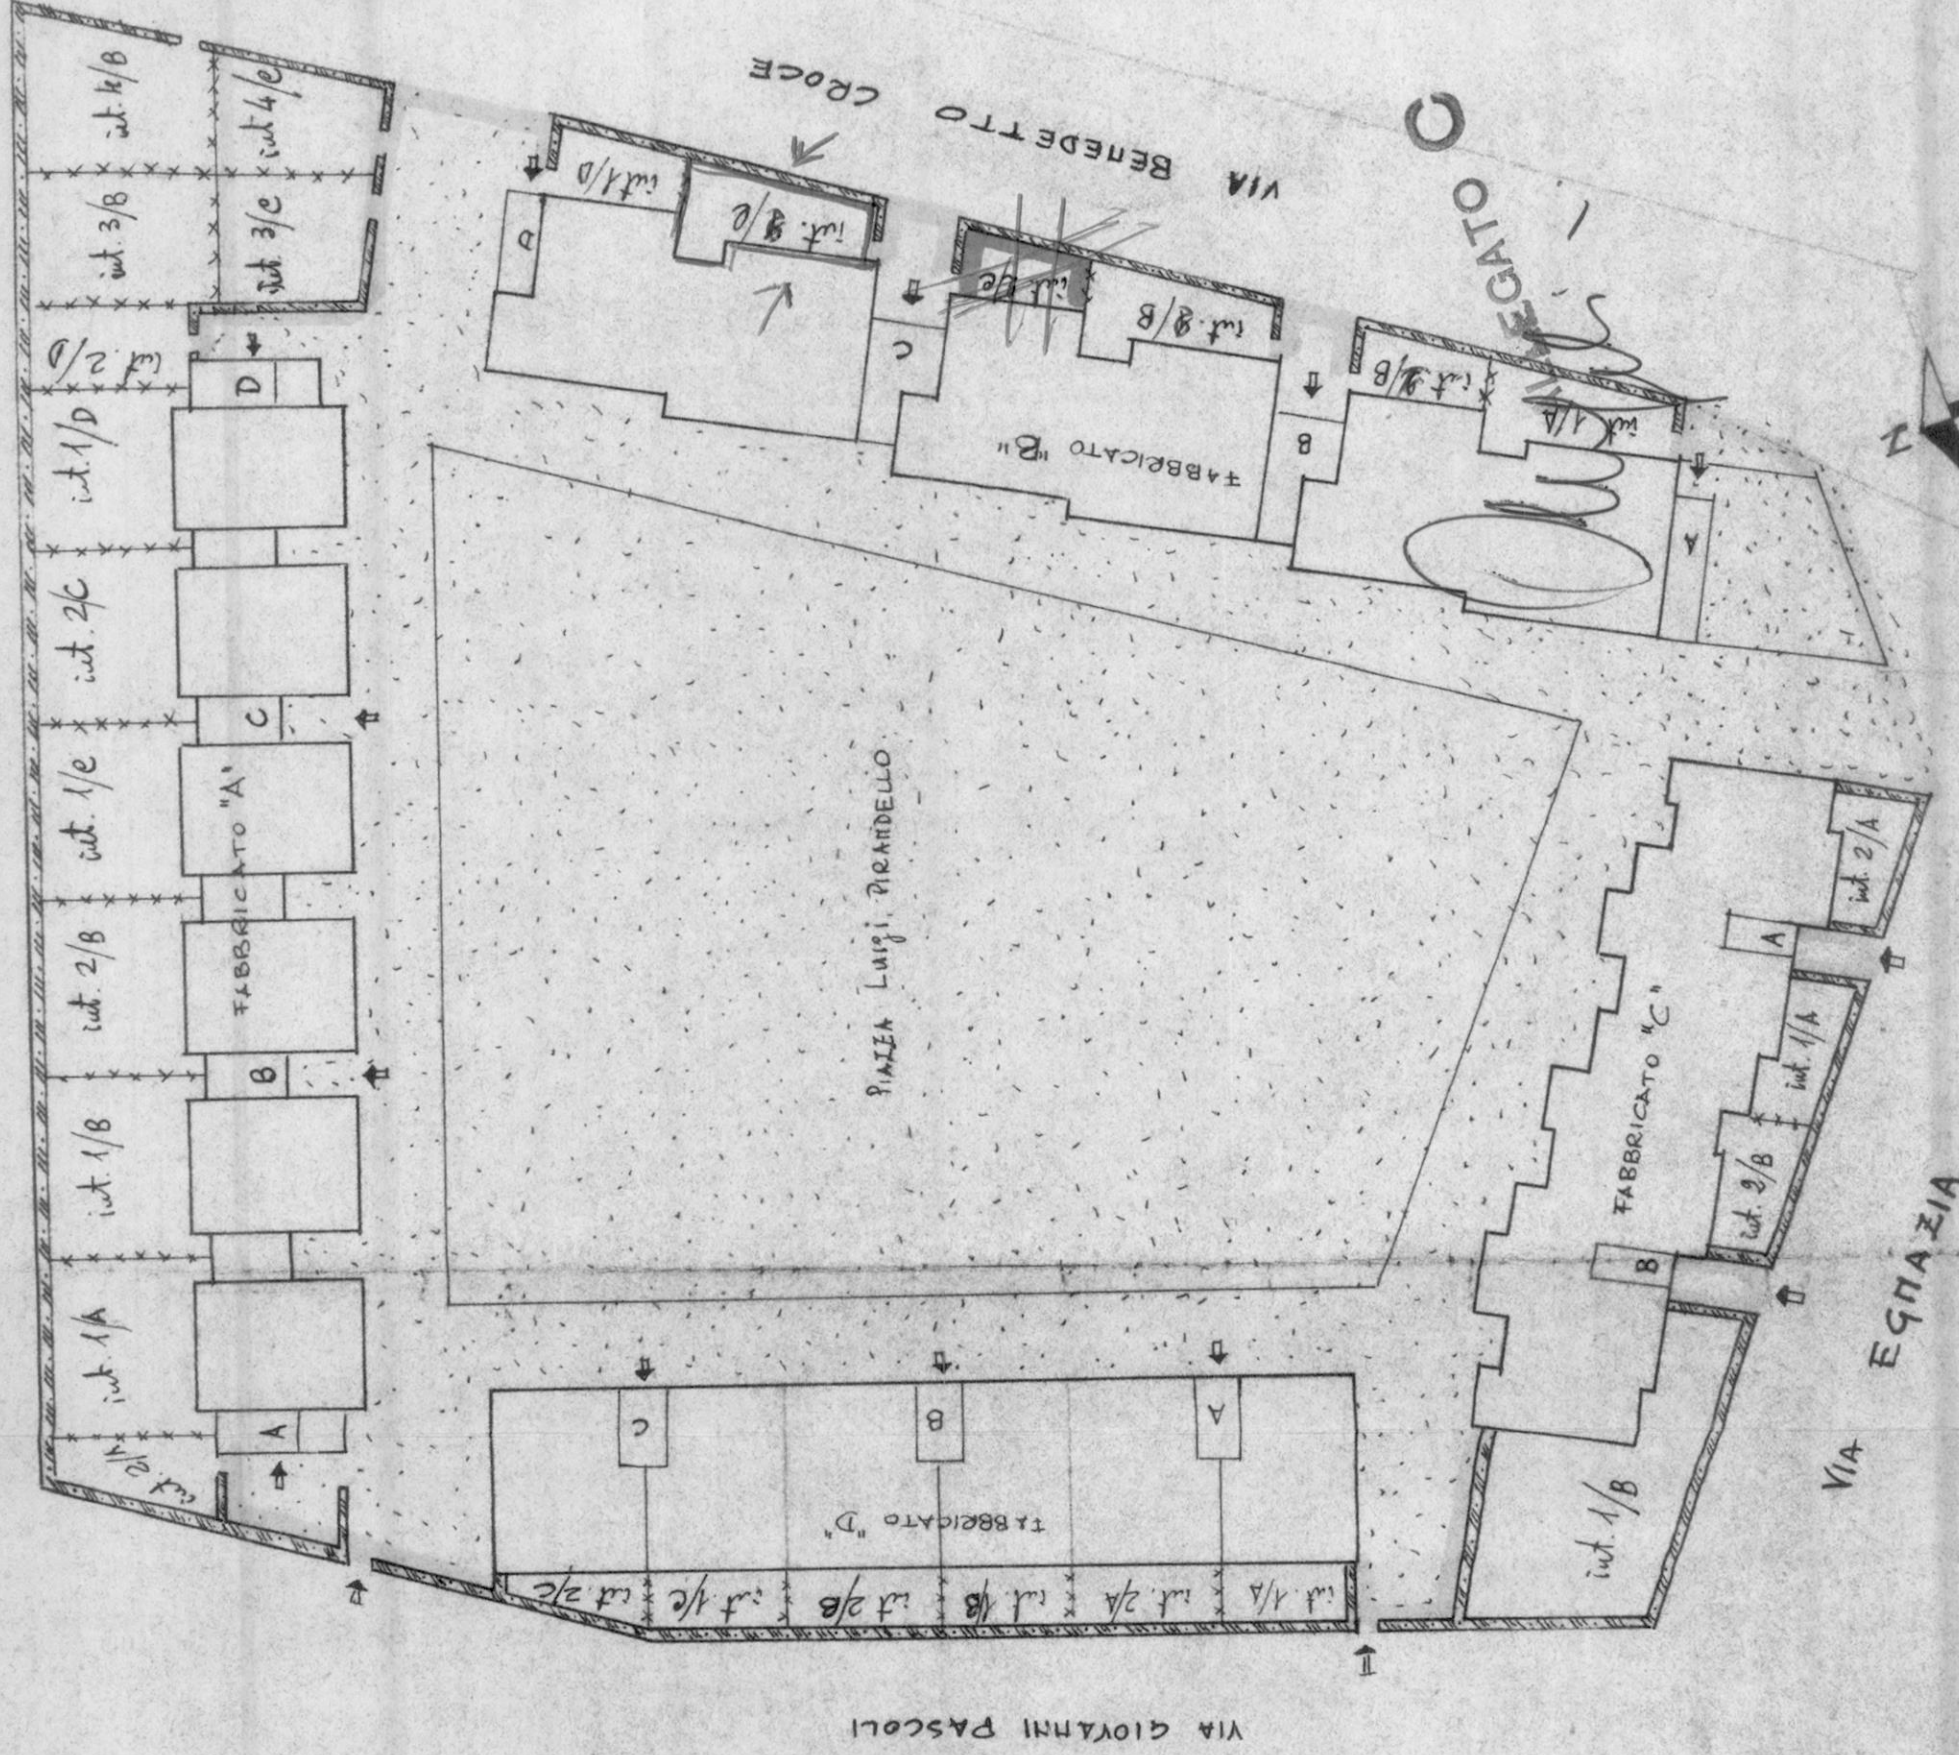

Bocchetti Bonolo, W

SCALA 1:500