


CASE POPOLARI IN BRINDISI - LOTTO 2°

Via Vittorio Veneto n. 2

PIANO PIANO SECONDO

De Vergilio Cosimide e Carone Barsonofrio

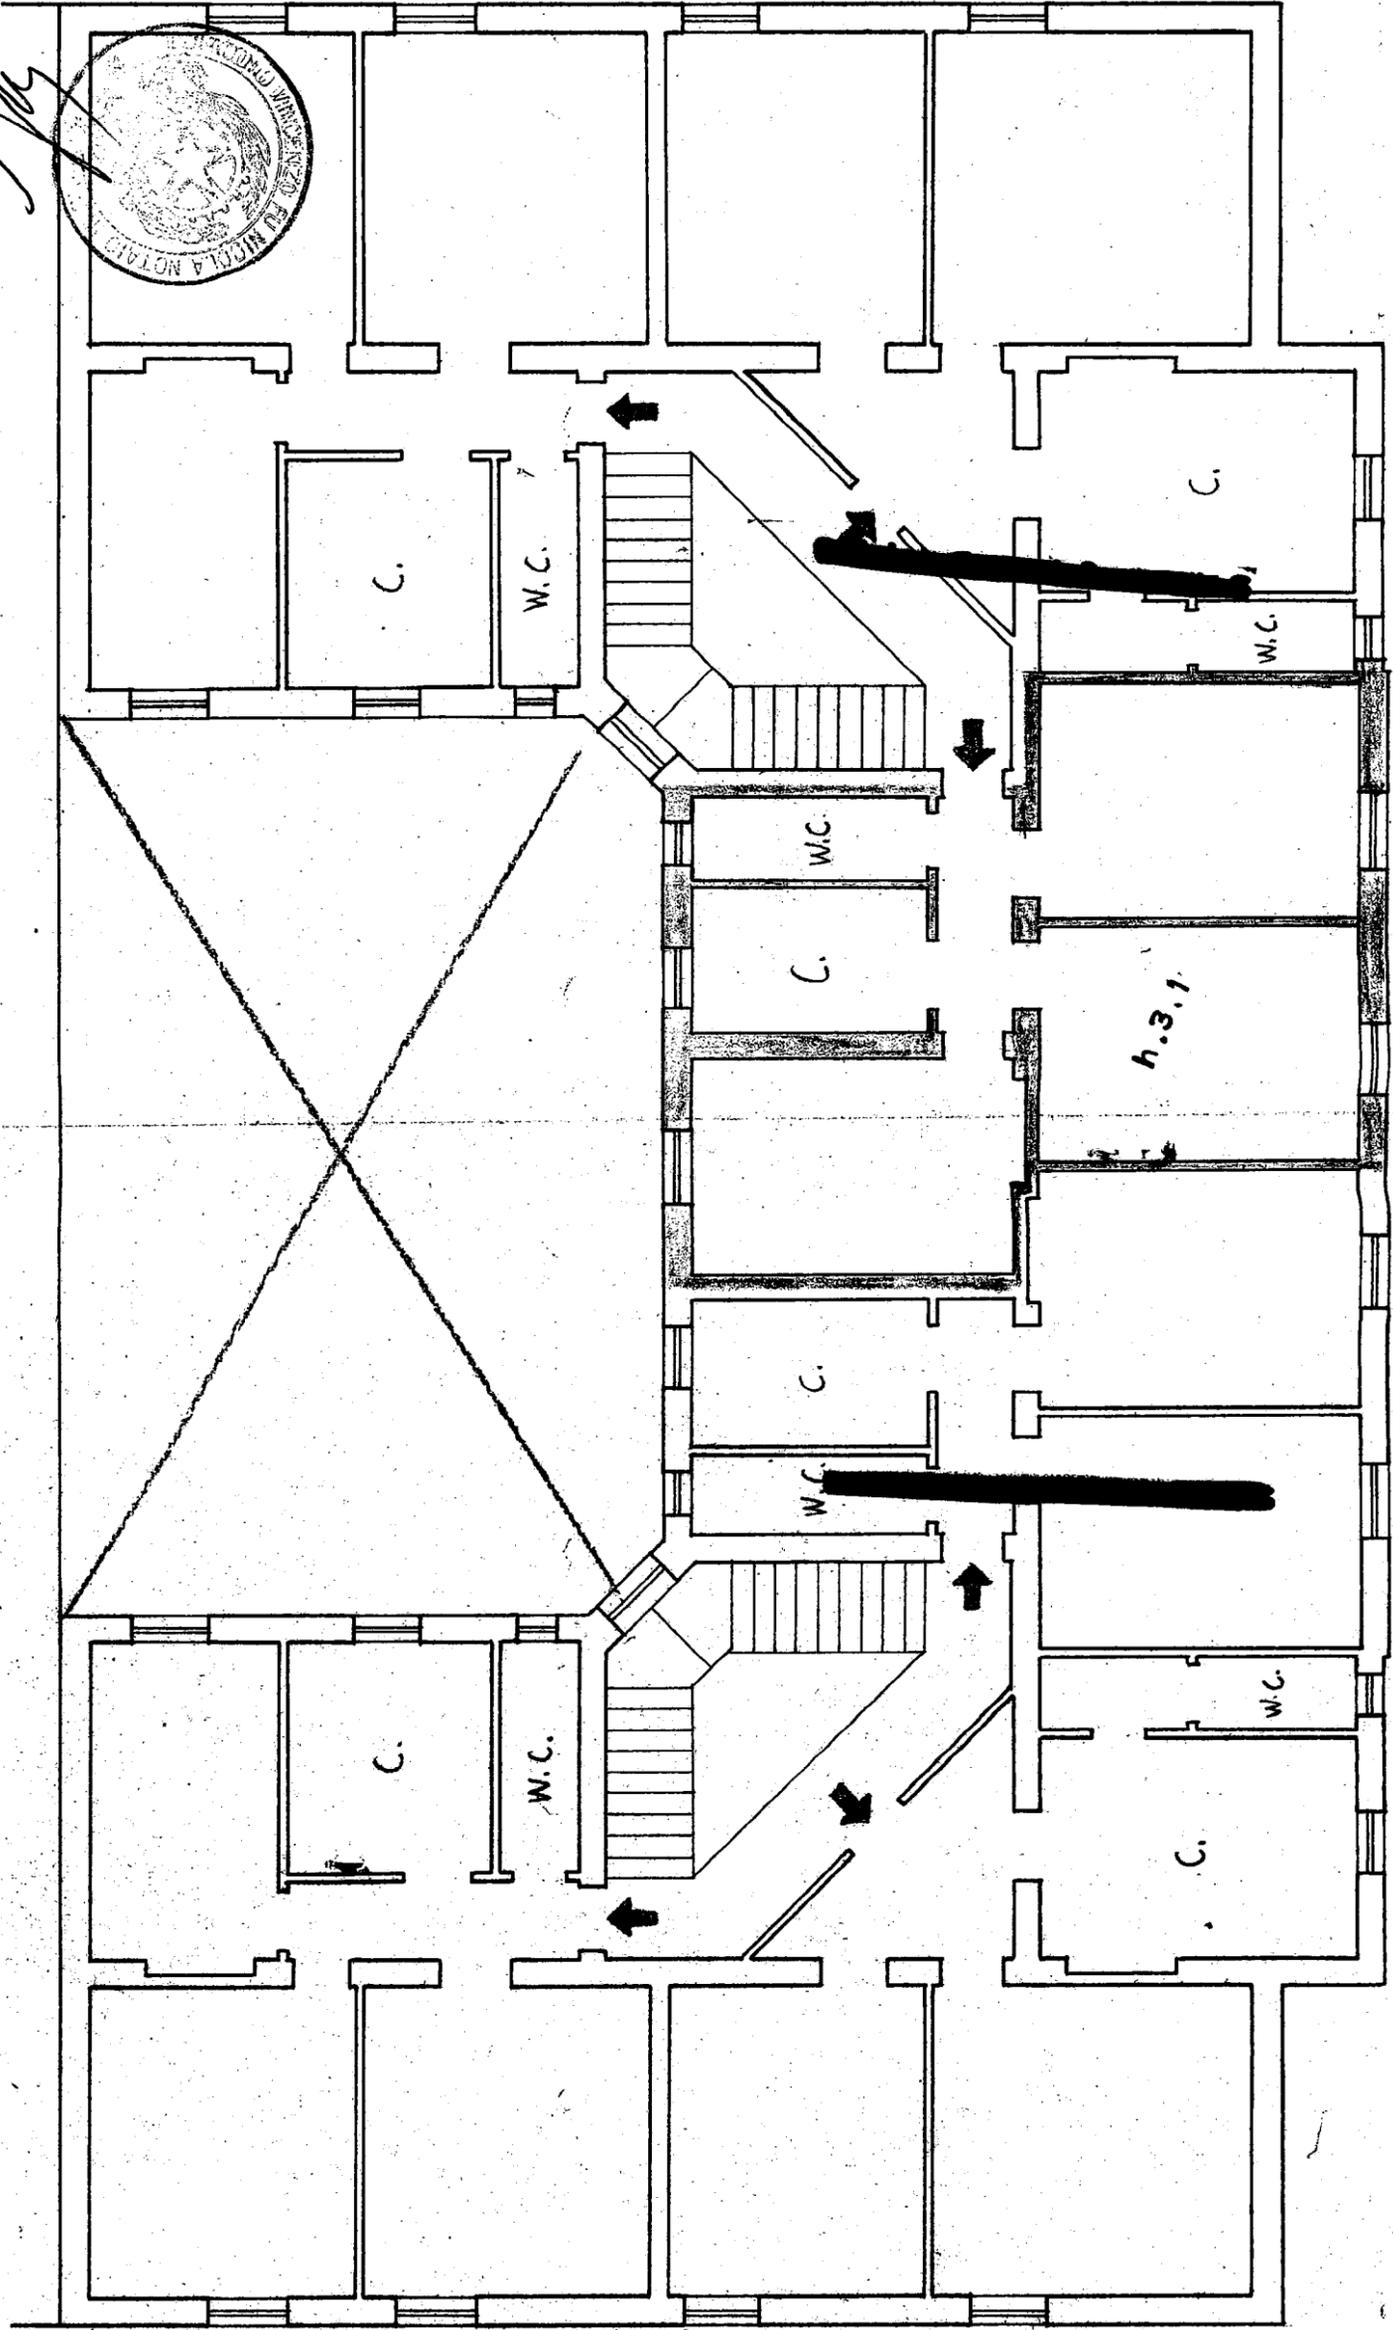

VIA TAGLIAMENTO

SCALA 1:100

VIA VITTORIO VENETO

VIA ADPIA

Allegato "A"

388238

Appartamento n. 2 sala A - int. 9

Sito: N. Vallarino

De Vergilio

Carone Barsonofrio

CASE POPOLARI in BRINDISI


Lotto 2^o - Via Vittorio Veneto n.2

Allegato n. 8^m

PIANTA SCANTINATO

di: U. Pallavicino
di: Ottavio Virgilio
di: Sotiraco Ustario

De Virgilio Cosimo e Carone Bersano Grilo

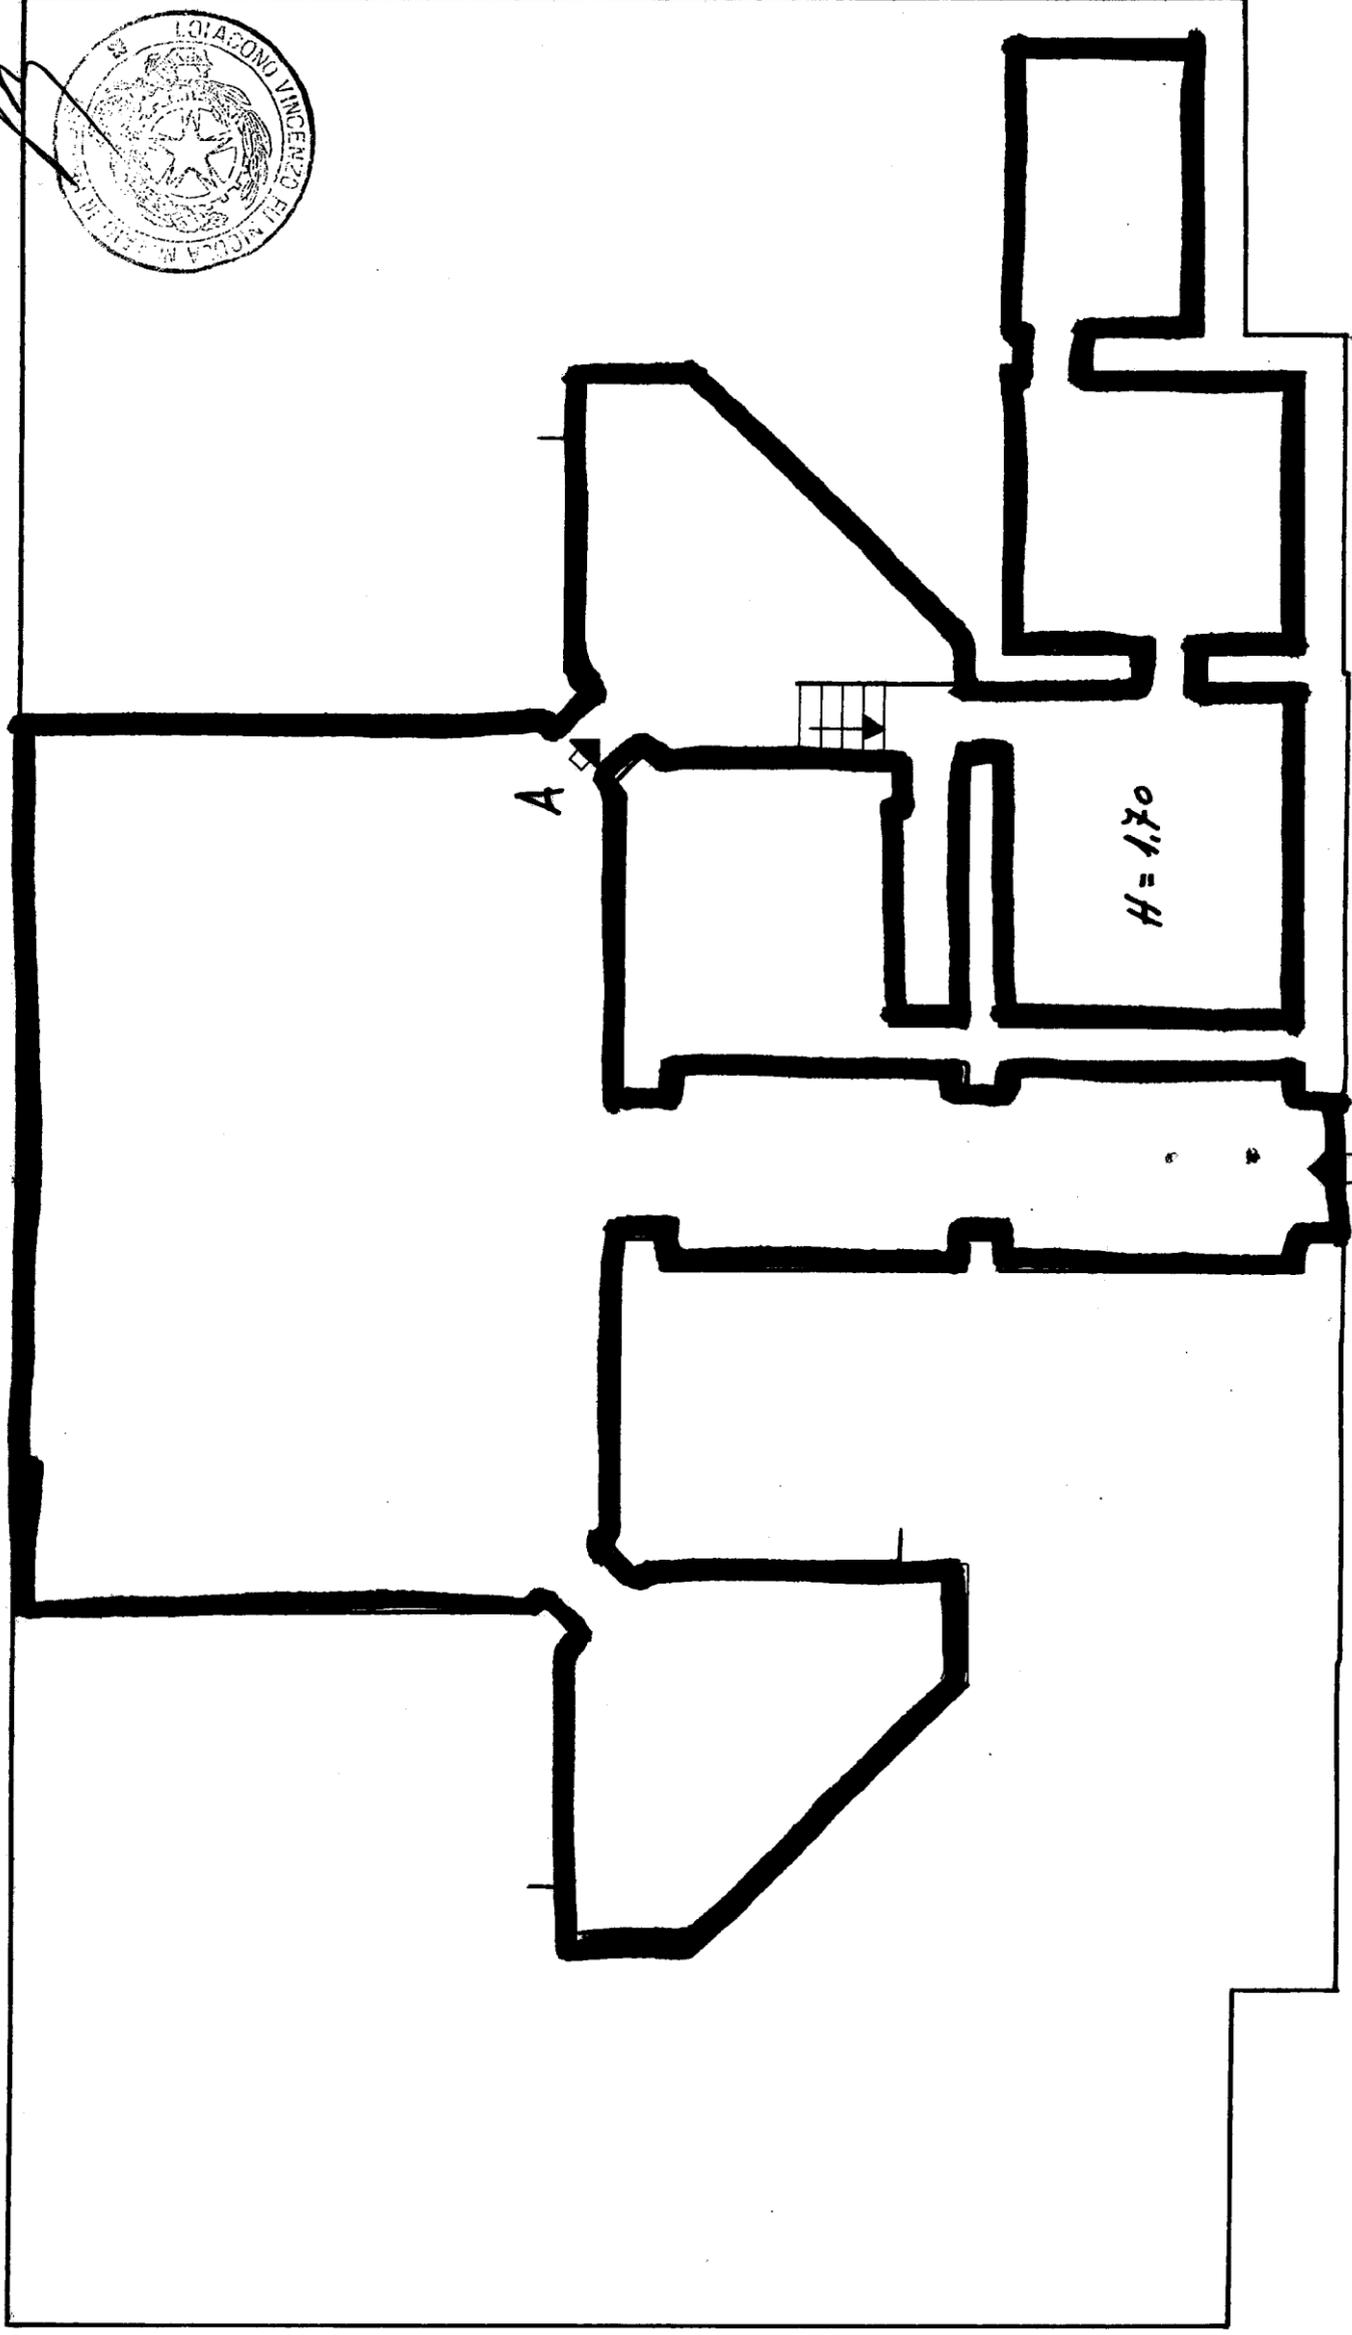

Scala 1:100

Via Vittorio Veneto

Via Tagliamento

Via Appio