


ALLEGATO B

Gruppo 1B

11151/A

Brindisi

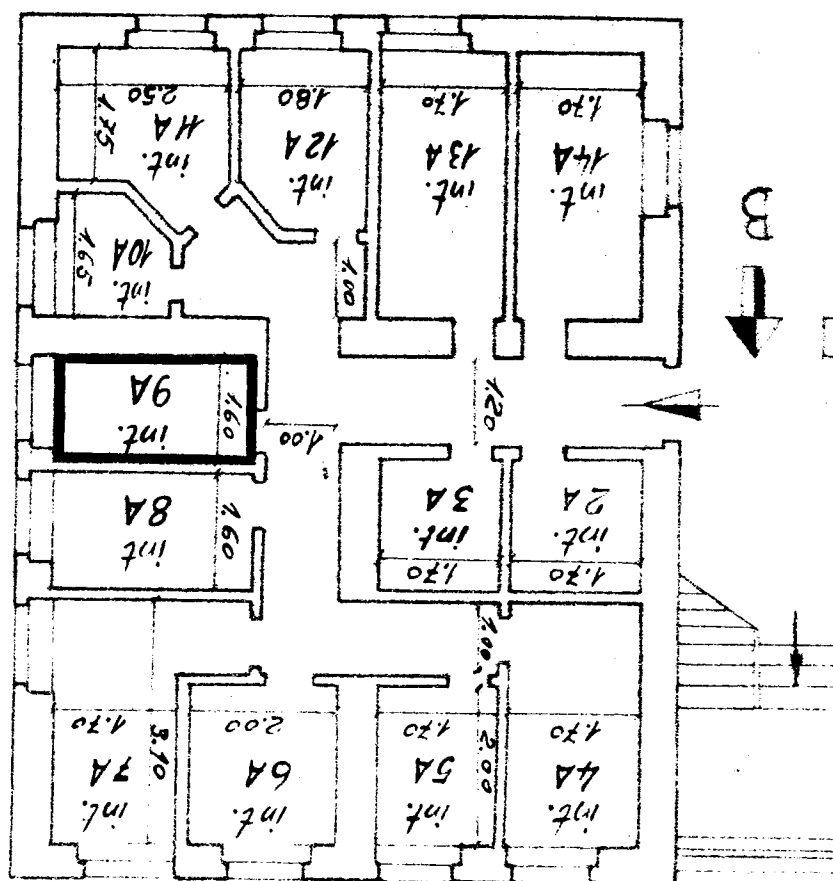


B

[Handwritten signature]

[Handwritten signature]

386450

PAL. no. 9A

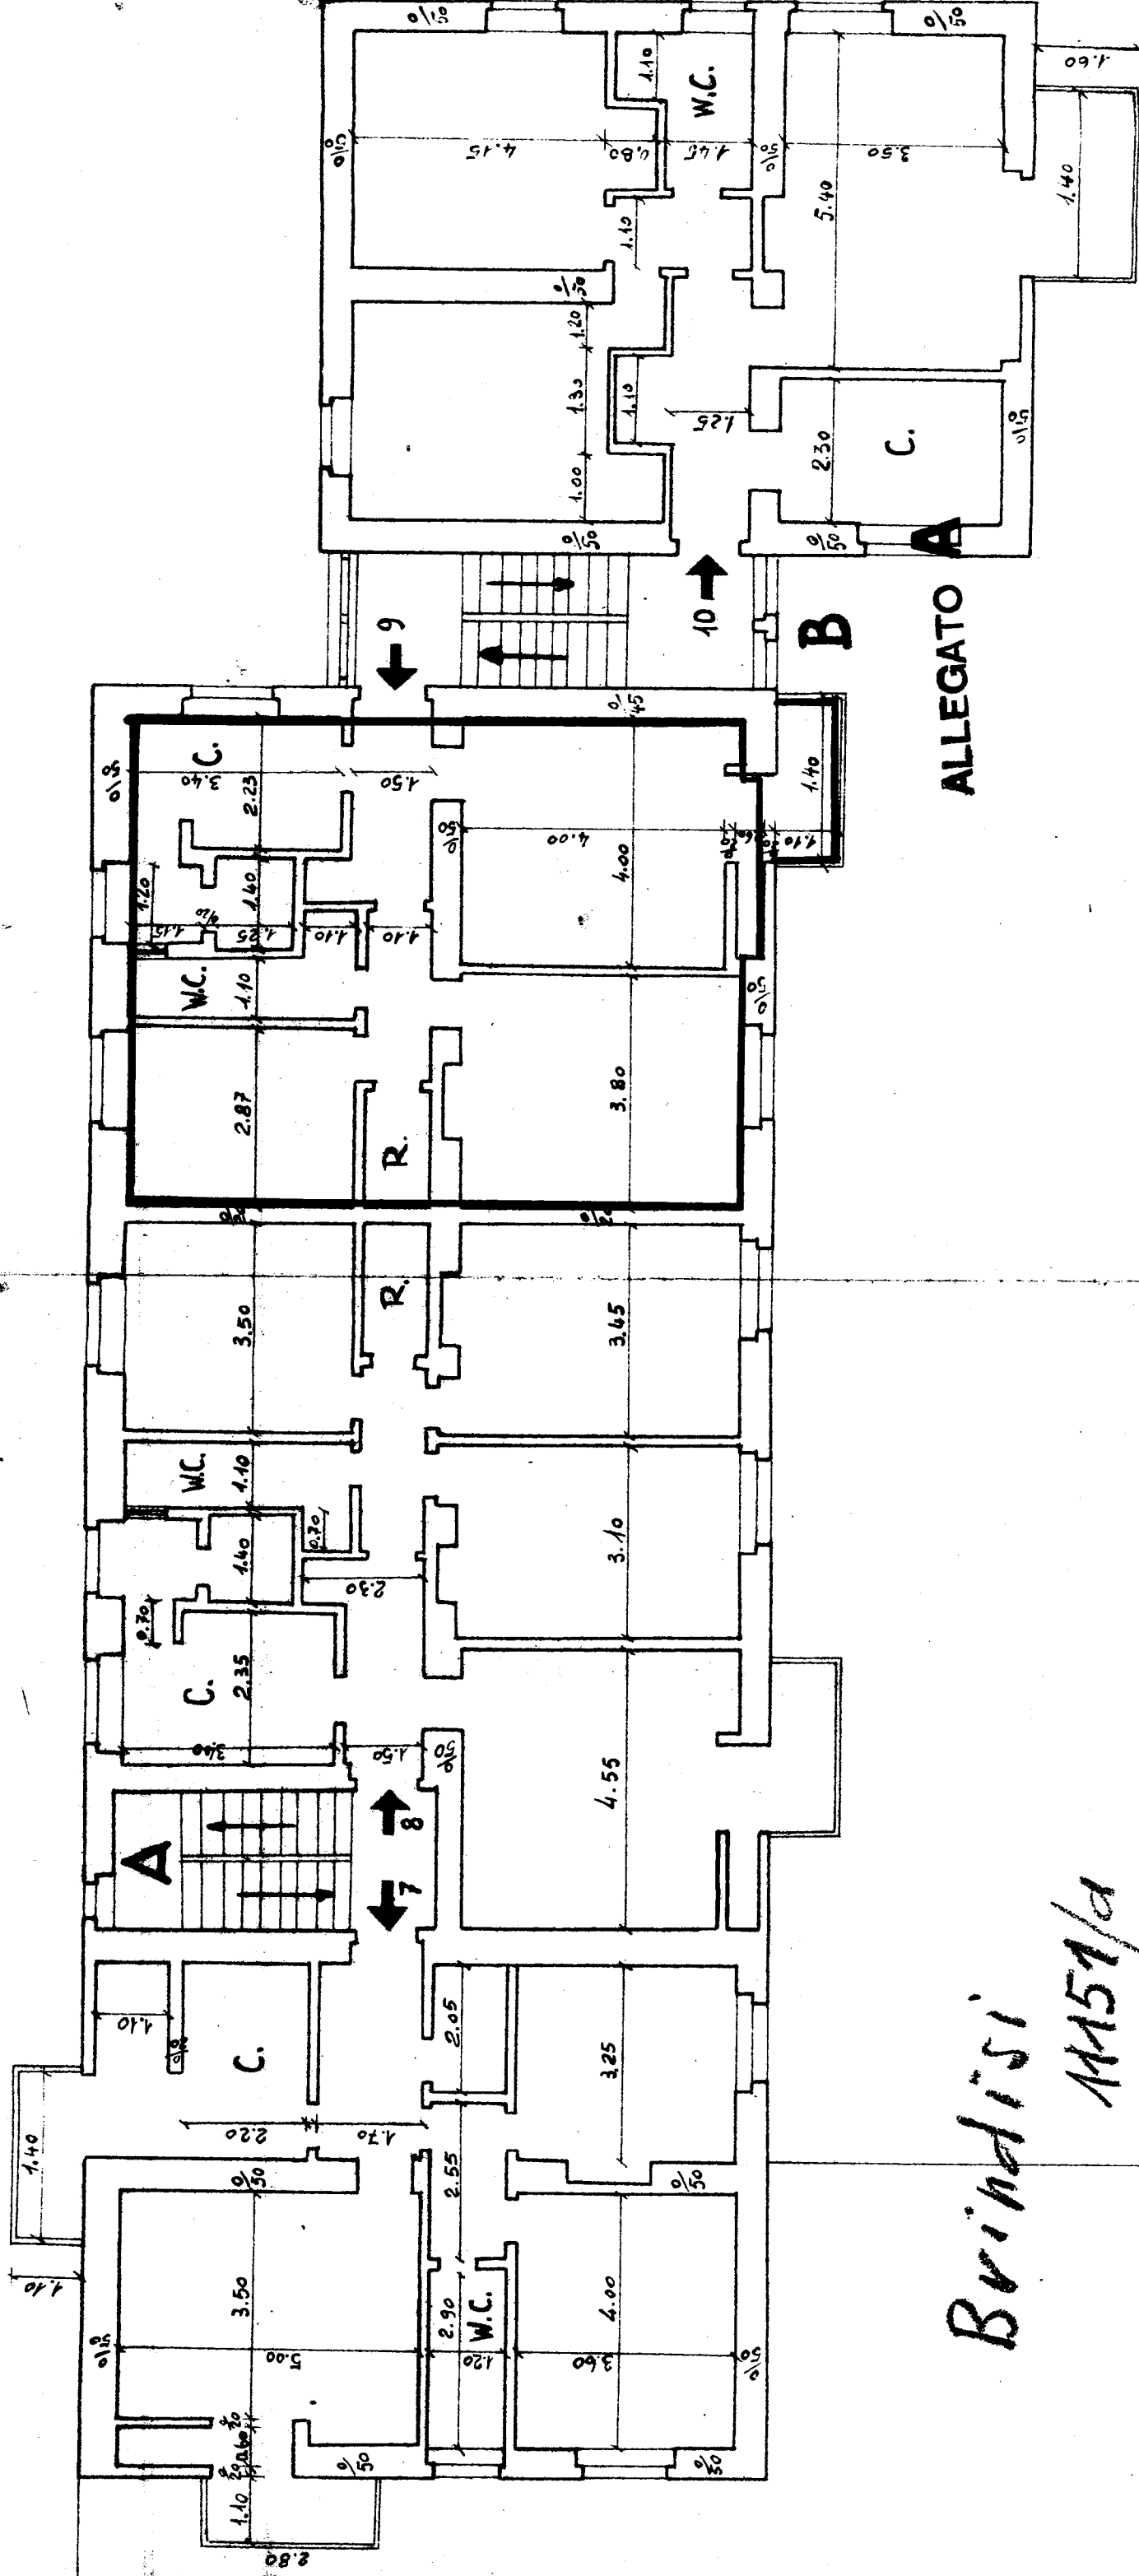

ALLEGATO


Brindisi
11151/a

Gruppo 1B

Luigi
Carugay

Proprietà INA-CASA
Cantiere 11150

Strada interna

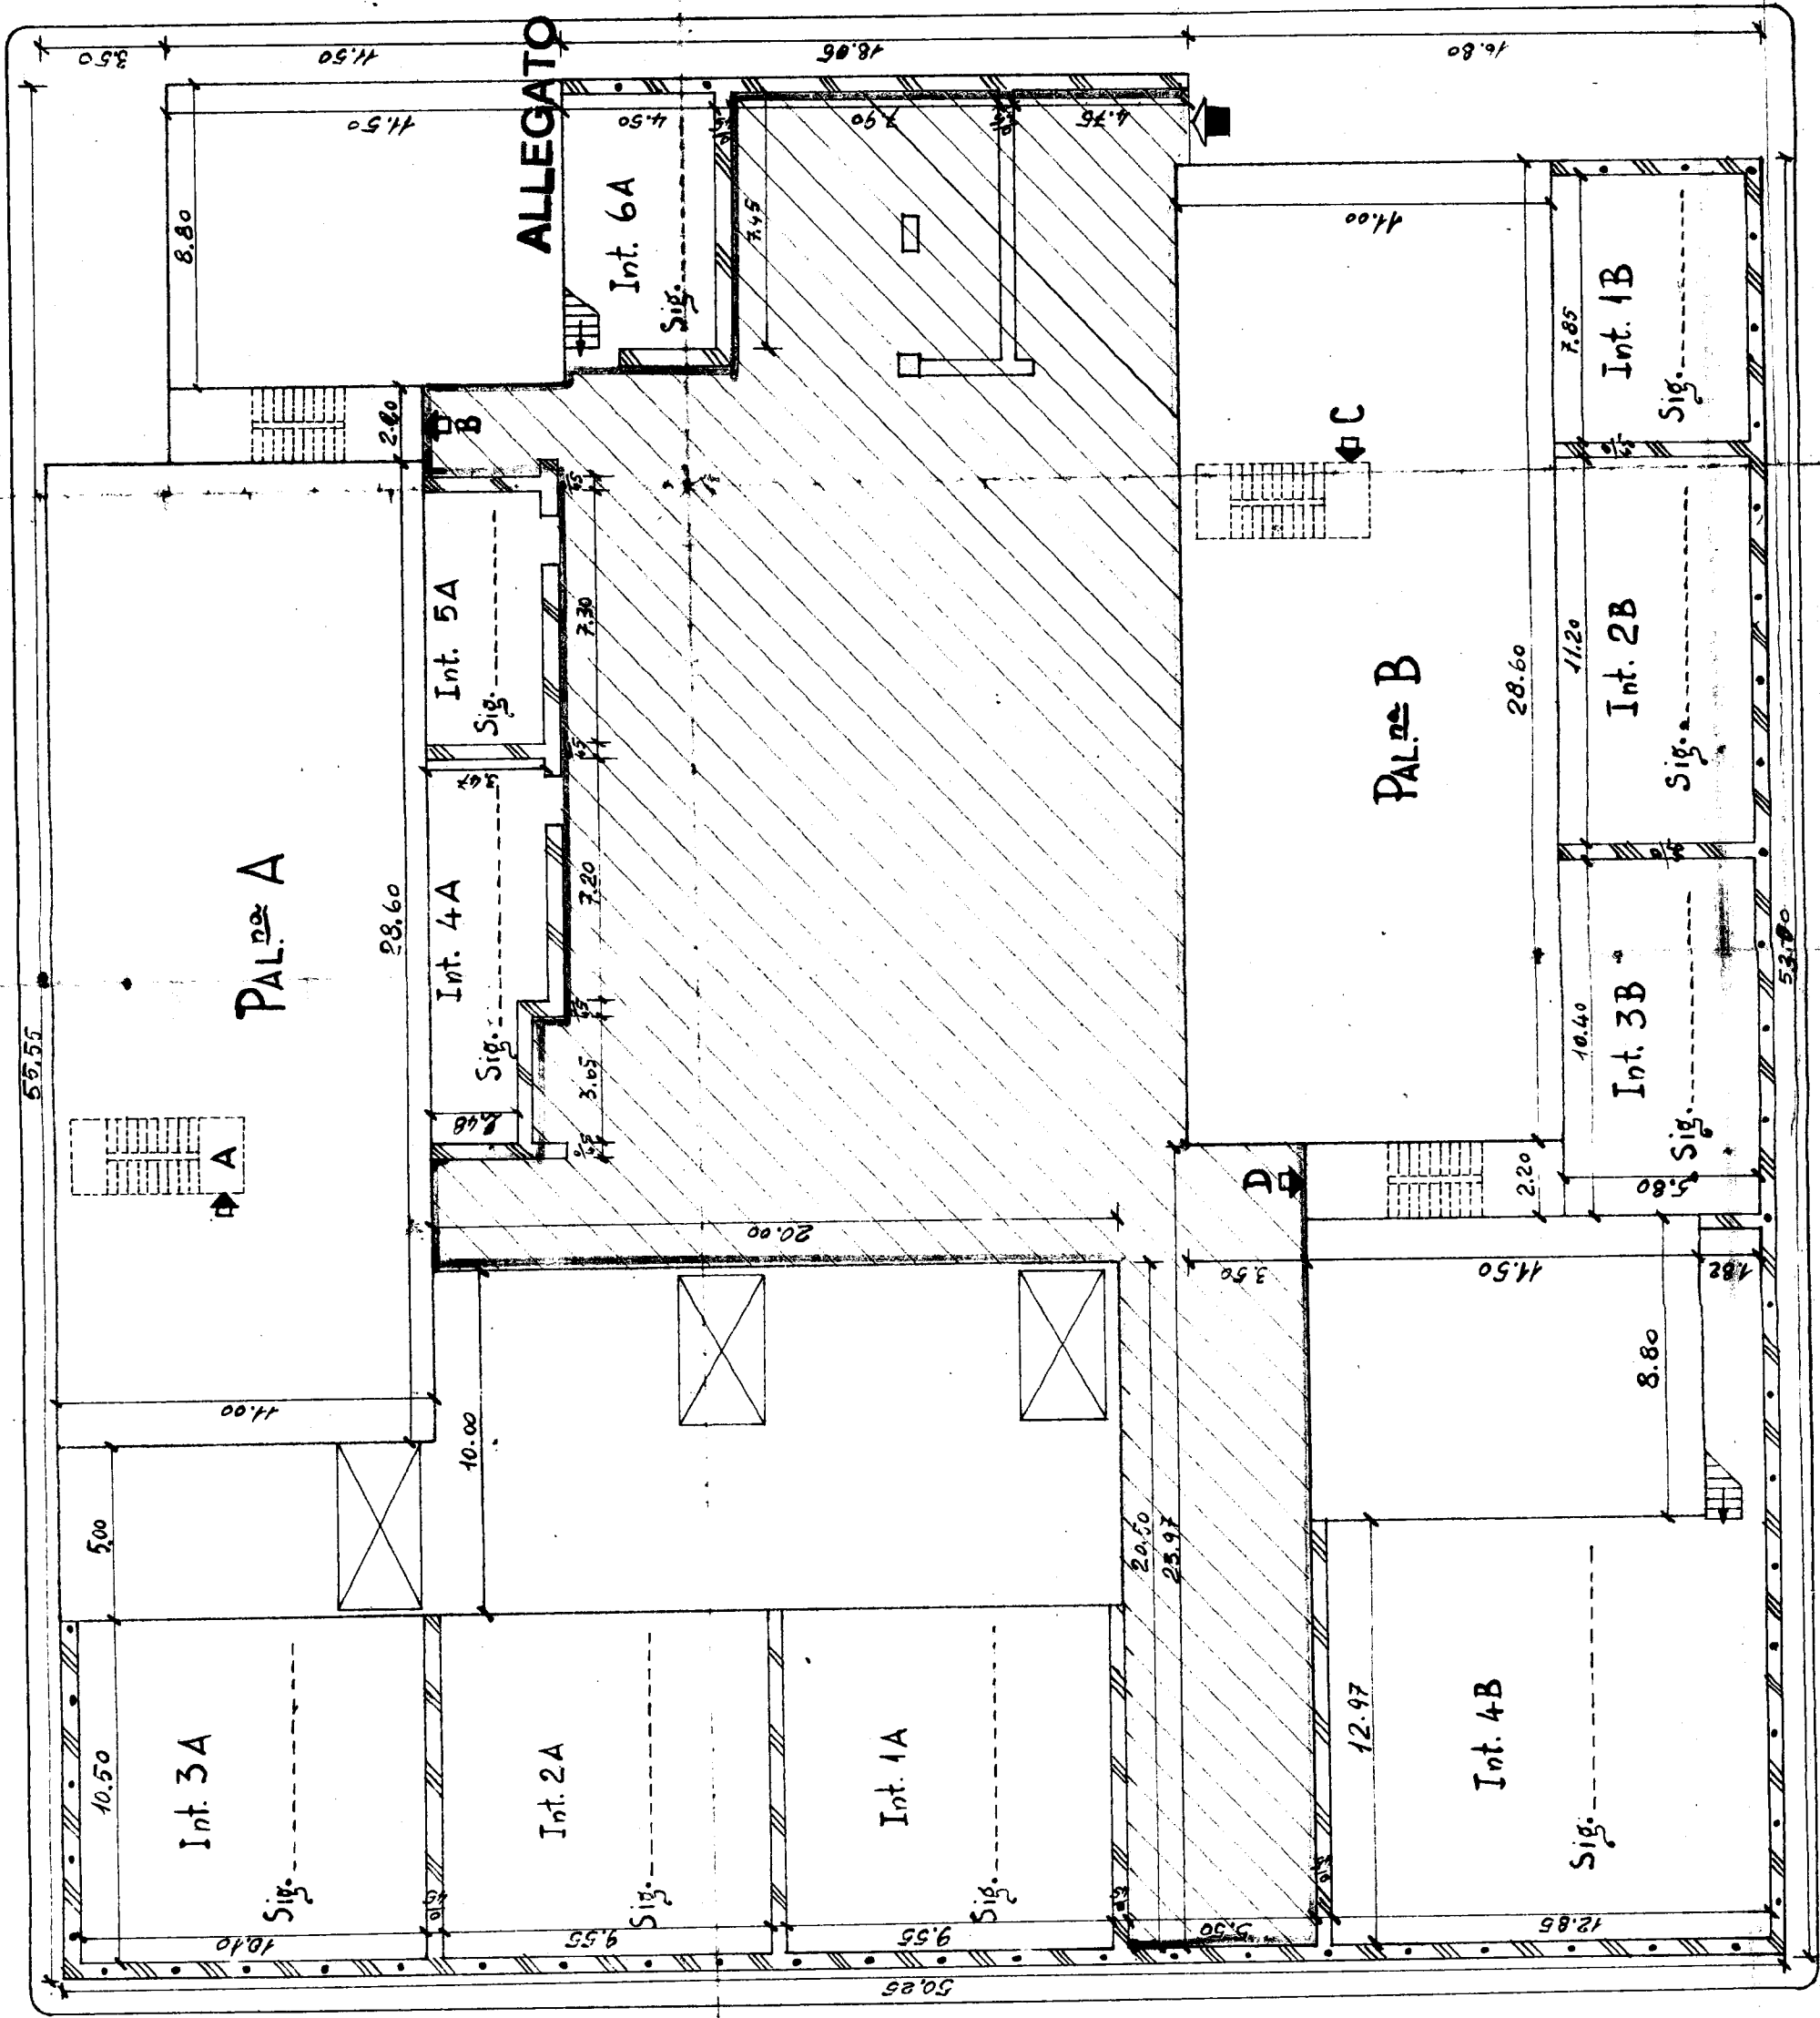

VIA PACE BRINDISINA

Proprietà INA-CASA
Cantiere 11151 - Gruppo 2B

Architect's signature
Architect's name