

TOTALERG

TotaleErg S.p.A. Via V. Brancati 60, 00144 Roma tel. 06/500924 fax 06/5017916 p.iva 00051570893

SIGLA IMPIANTO		UBICAZIONE	
MS011		COMUNE DI CARRARA Loc. Baudone S.S. 1 "AURELIA" Km 387+470	
DATA Gennaio 2011		PROGETTO	
SCALA 1:200		RISTRUTTURAZIONE E AMPIAMENTO DI IMPIANTO DI DISTRIBUZIONE CARBURANTI	
ESEGUITO DA :		TAVOLA	
CONTROLLATO DA :		VERIFICA DELLA COMPENSAZIONE IDRAULICA	
APPROVATO DA :		07	
DISEGNO: MS011RT011_progetto.dwg		PROGETTISTA: Arch. Fabio Ramelli – Viale Talenti 63, Firenze Tel./Fax 055.30.14.95 info@fabioramelli.it	

NUM.		MODIFICHE		DISEGNO		DATA		APPROVATO	
1		INDIVIDUAZIONE FASCIA DI RISPETTO STRADALE				Maggio 2011			

LA PROPRIETA'

TOTALERG S.p.A.
Via Brancati, 60
00144 ROMA

COMANDO PROVINCIALE VIGILI DEL FUOCO
MARSA FARRARA

29 GIU. 2011

Prot. N° 3183

PREVINE RIF. PROT. N° 42070


IL TECNICO

Dipartimento dei Vigili del Fuoco del
Soccorso Pubblico e della Difesa Civile
COM-MS

REGISTRO UFFICIALE - USCITA
Prot. n. 0008720 del 08/09/2011

2° GIU. 2011

PLANIMETRIA DI PROGETTO - SCALA 1:200
VERIFICA DELLA COMPENSAZIONE IDRAULICA

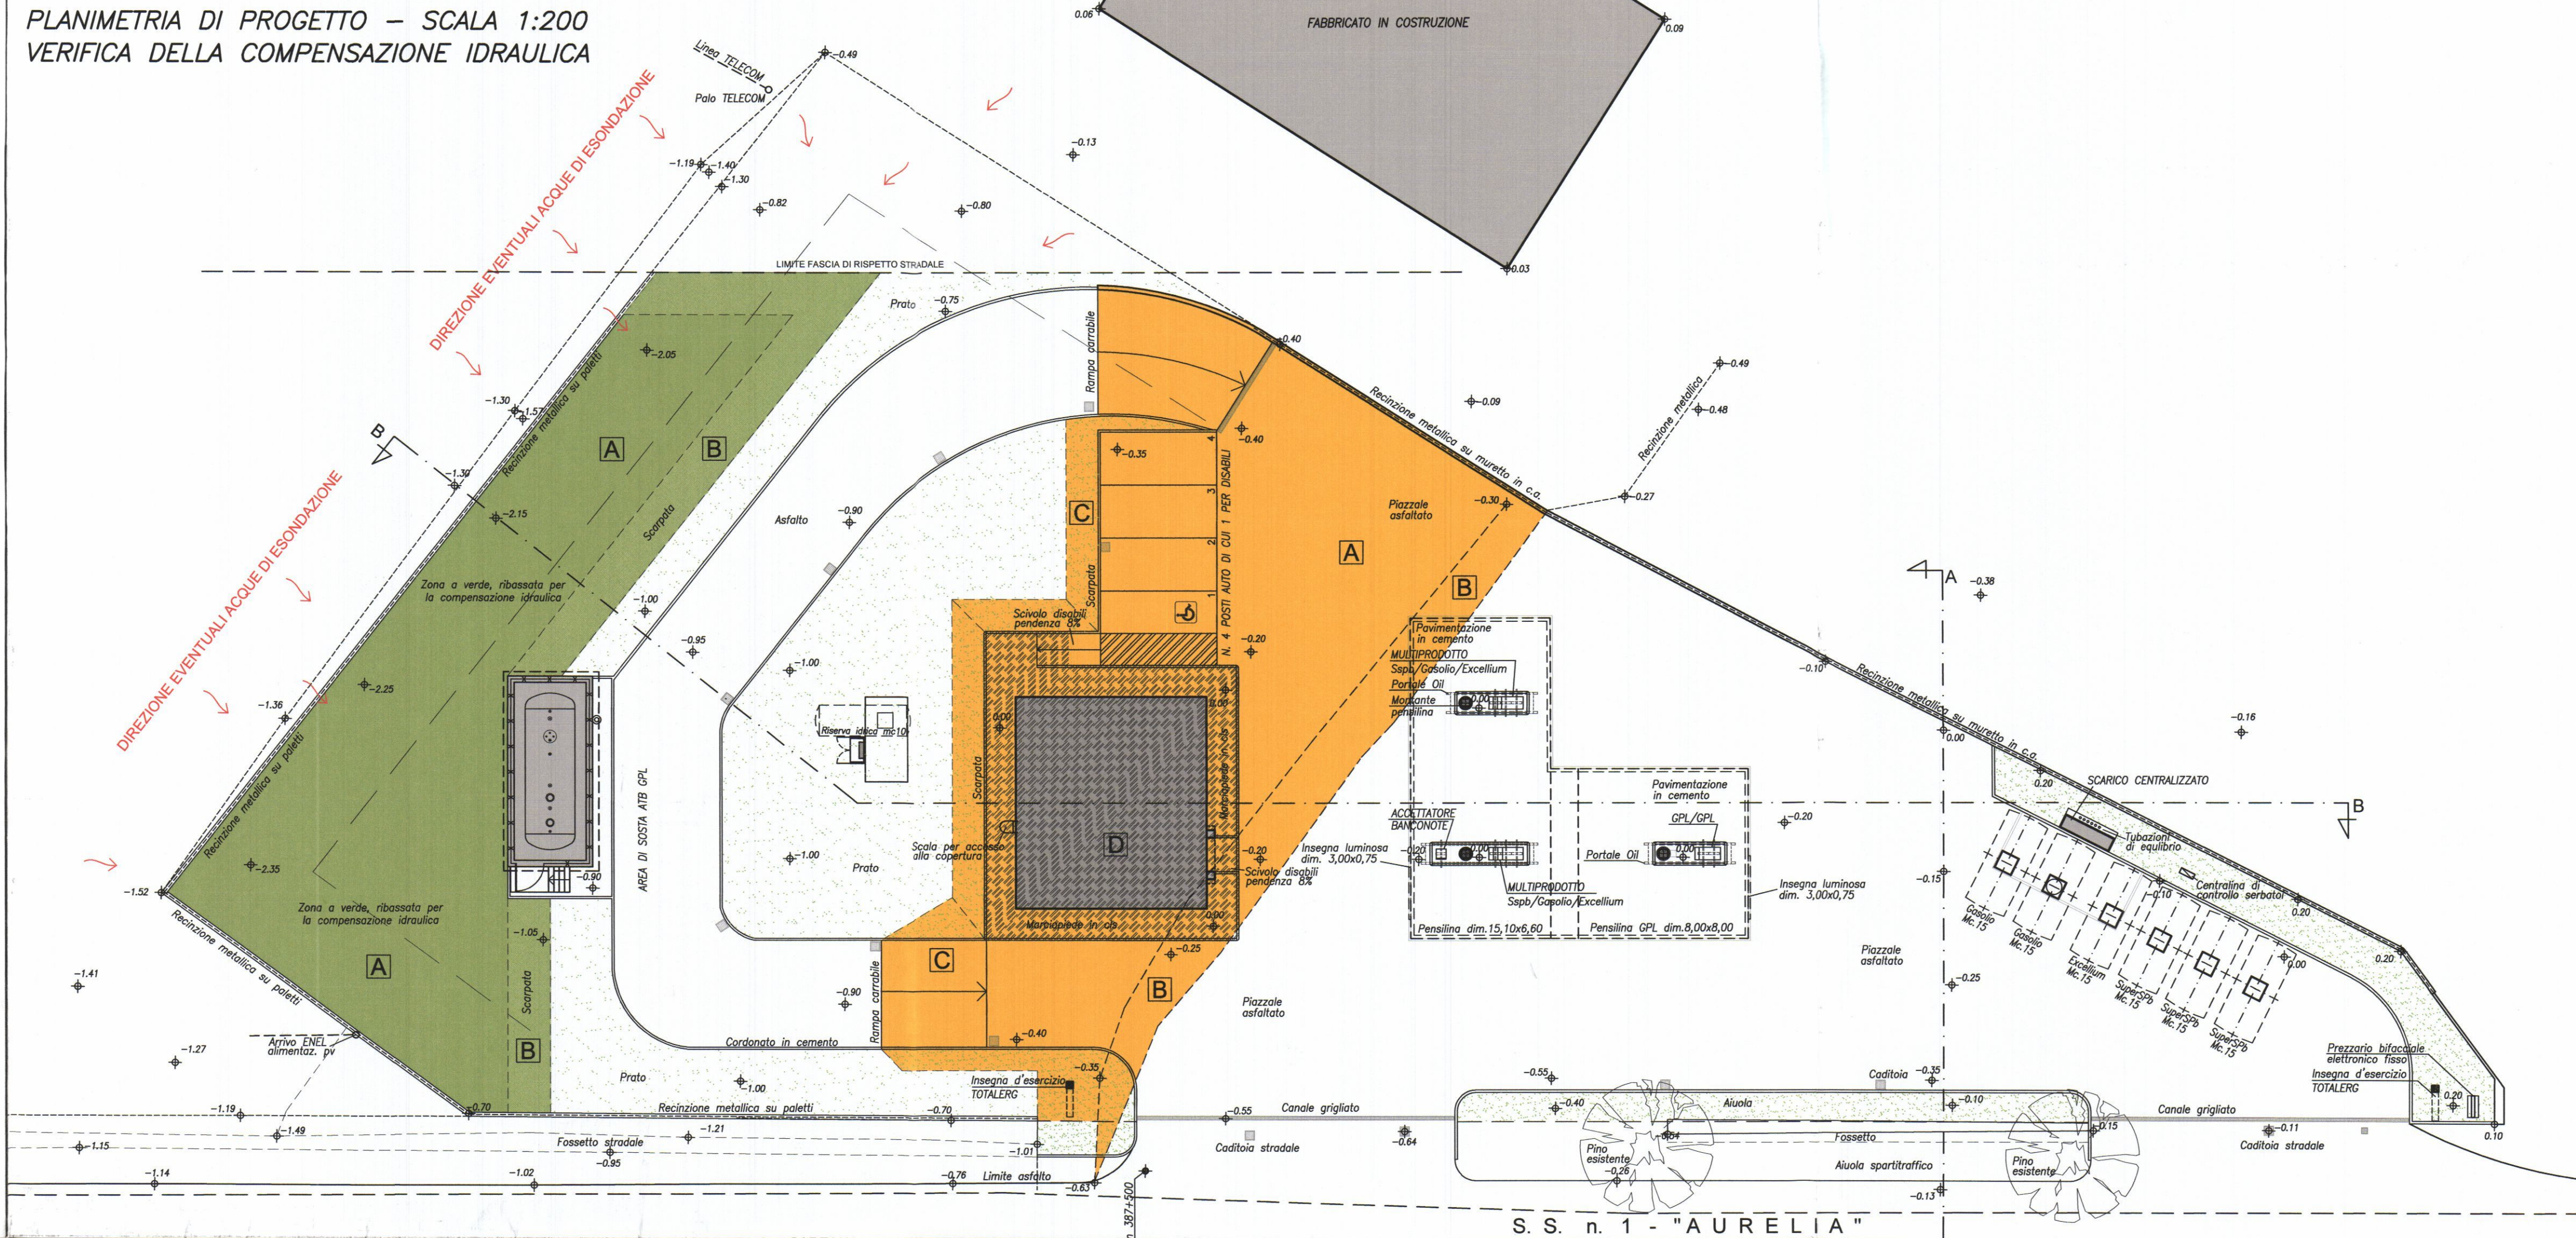


CALCOLO DELLE AREE DA COMPENSARE

		Superficie	H media	(triangolo)	Volume
A	Terrapieno (altezza media cm. 75)	416,06	0,75		312,05
B	scarpata zona superiore	78,73	0,65	0,50	25,59
C	scarpata zona inferiore	135,24	0,85	0,50	57,48
D	Marciapiede e base fabbricato (cm. 20)	161,66	0,20		32,33
Totale parziale					427,44
	Locale tecnico GPL	36,00	1,00		36,00
NB - la quota di imposta del fabbricato è superiore a quella del battente idraulico					
TOTALE VOLUME DA COMPENSARE					463,44
A	Area ribassata	351,16	1,20		421,39
B	Scarpatine di raccordo	84,62	1,20	0,60	60,93
TOTALE VOLUME DELLA COMPENSAZIONE					482,32



SEZIONE B-B - STATO ATTUALE

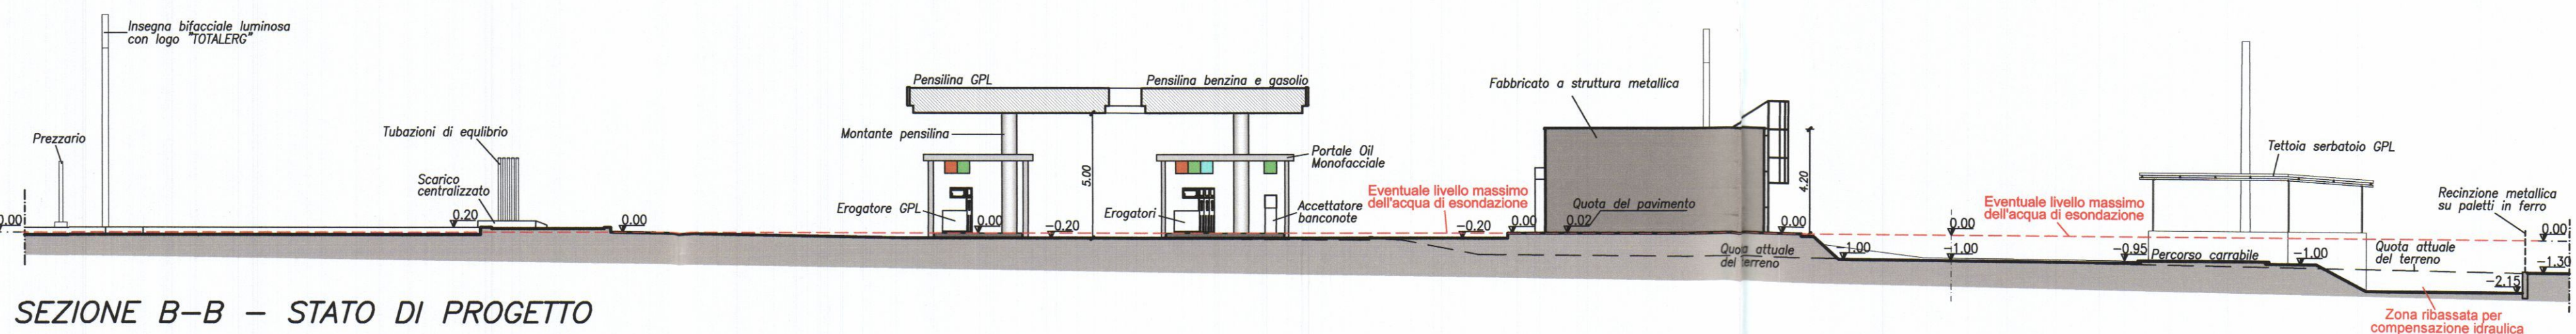

SEZIONE B-B - STATO DI PROGETTO



SEZIONE B-B - STATO SOVRAPPONTO