


TOTALERG

TotaleErg S.p.A. Via V. Brancati 60, 00144 Roma tel. 06/500924 fax 06/5017916 p.iva 00051570893


SIGLA IMPIANTO MS/011	UBICAZIONE COMUNE DI CARRARA Loc. Baudone S.S. 1 "AURELIA" Km 387+470			
DATA Gennaio 2011	PROGETTO RISTRUTTURAZIONE E AMPIAMENTO DI IMPIANTO DI DISTRIBUZIONE CARBURANTI			
SCALA 1:500 1:2000 / 1:5000	TAVOLA PLANIMETRIA GENERALE — PLANIMETRIA CATASTALE REGOLAMENTO URBANISTICO — FOTO AEREA			
ESEGUITO DA : CONTROLLATO DA : APPROVATO DA :	PROGETTISTA: Arch. Fabio Ramelli — Viale Talenti 63, Firenze Tel./Fax 055.30.14.95 info@fabioramelli.it			
DISEGNO: MS011RT02011_planimetria.dwg				
NUM.	MODIFICHE	DISEGNO	DATA	APPROVATO
1	INDIVIDUAZIONE FASCIA DI RISPETTO STRADALE		Maggio 2011	
2	MODIFICHE A SEGUITO RICHIESTA INTEGRAZIONI IN CONFERENZA DEI SERVIZI DEL 21.09.2011		Ottobre 2011	

01

PLANIMETRIA GENERALE DELL'AREA
Scala 1:500

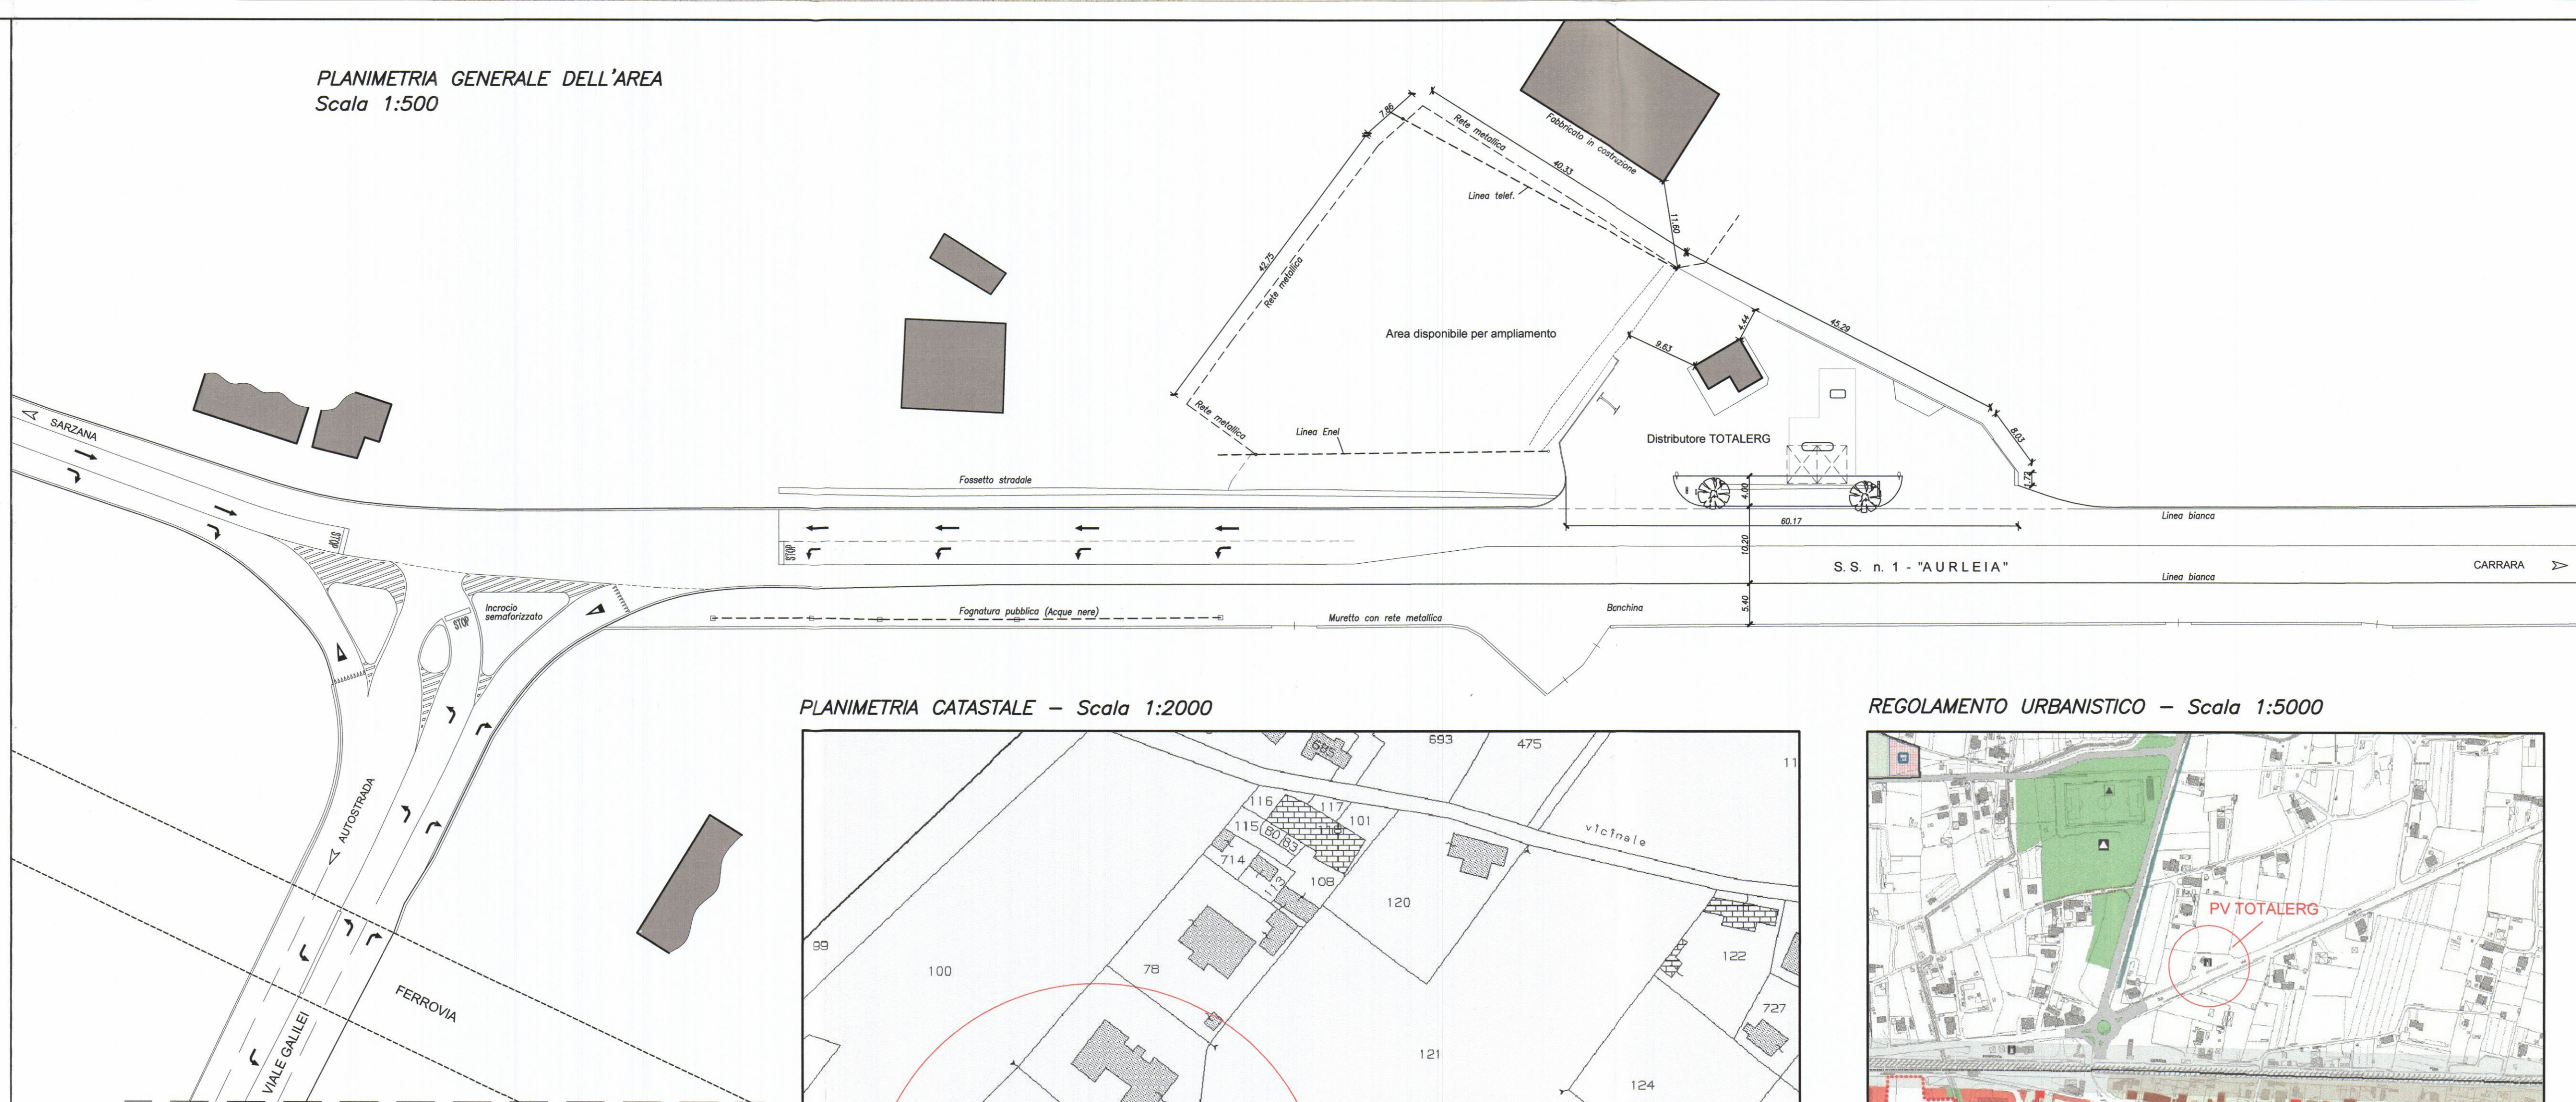

PLANIMETRIA CATASTALE — Scala 1:2000

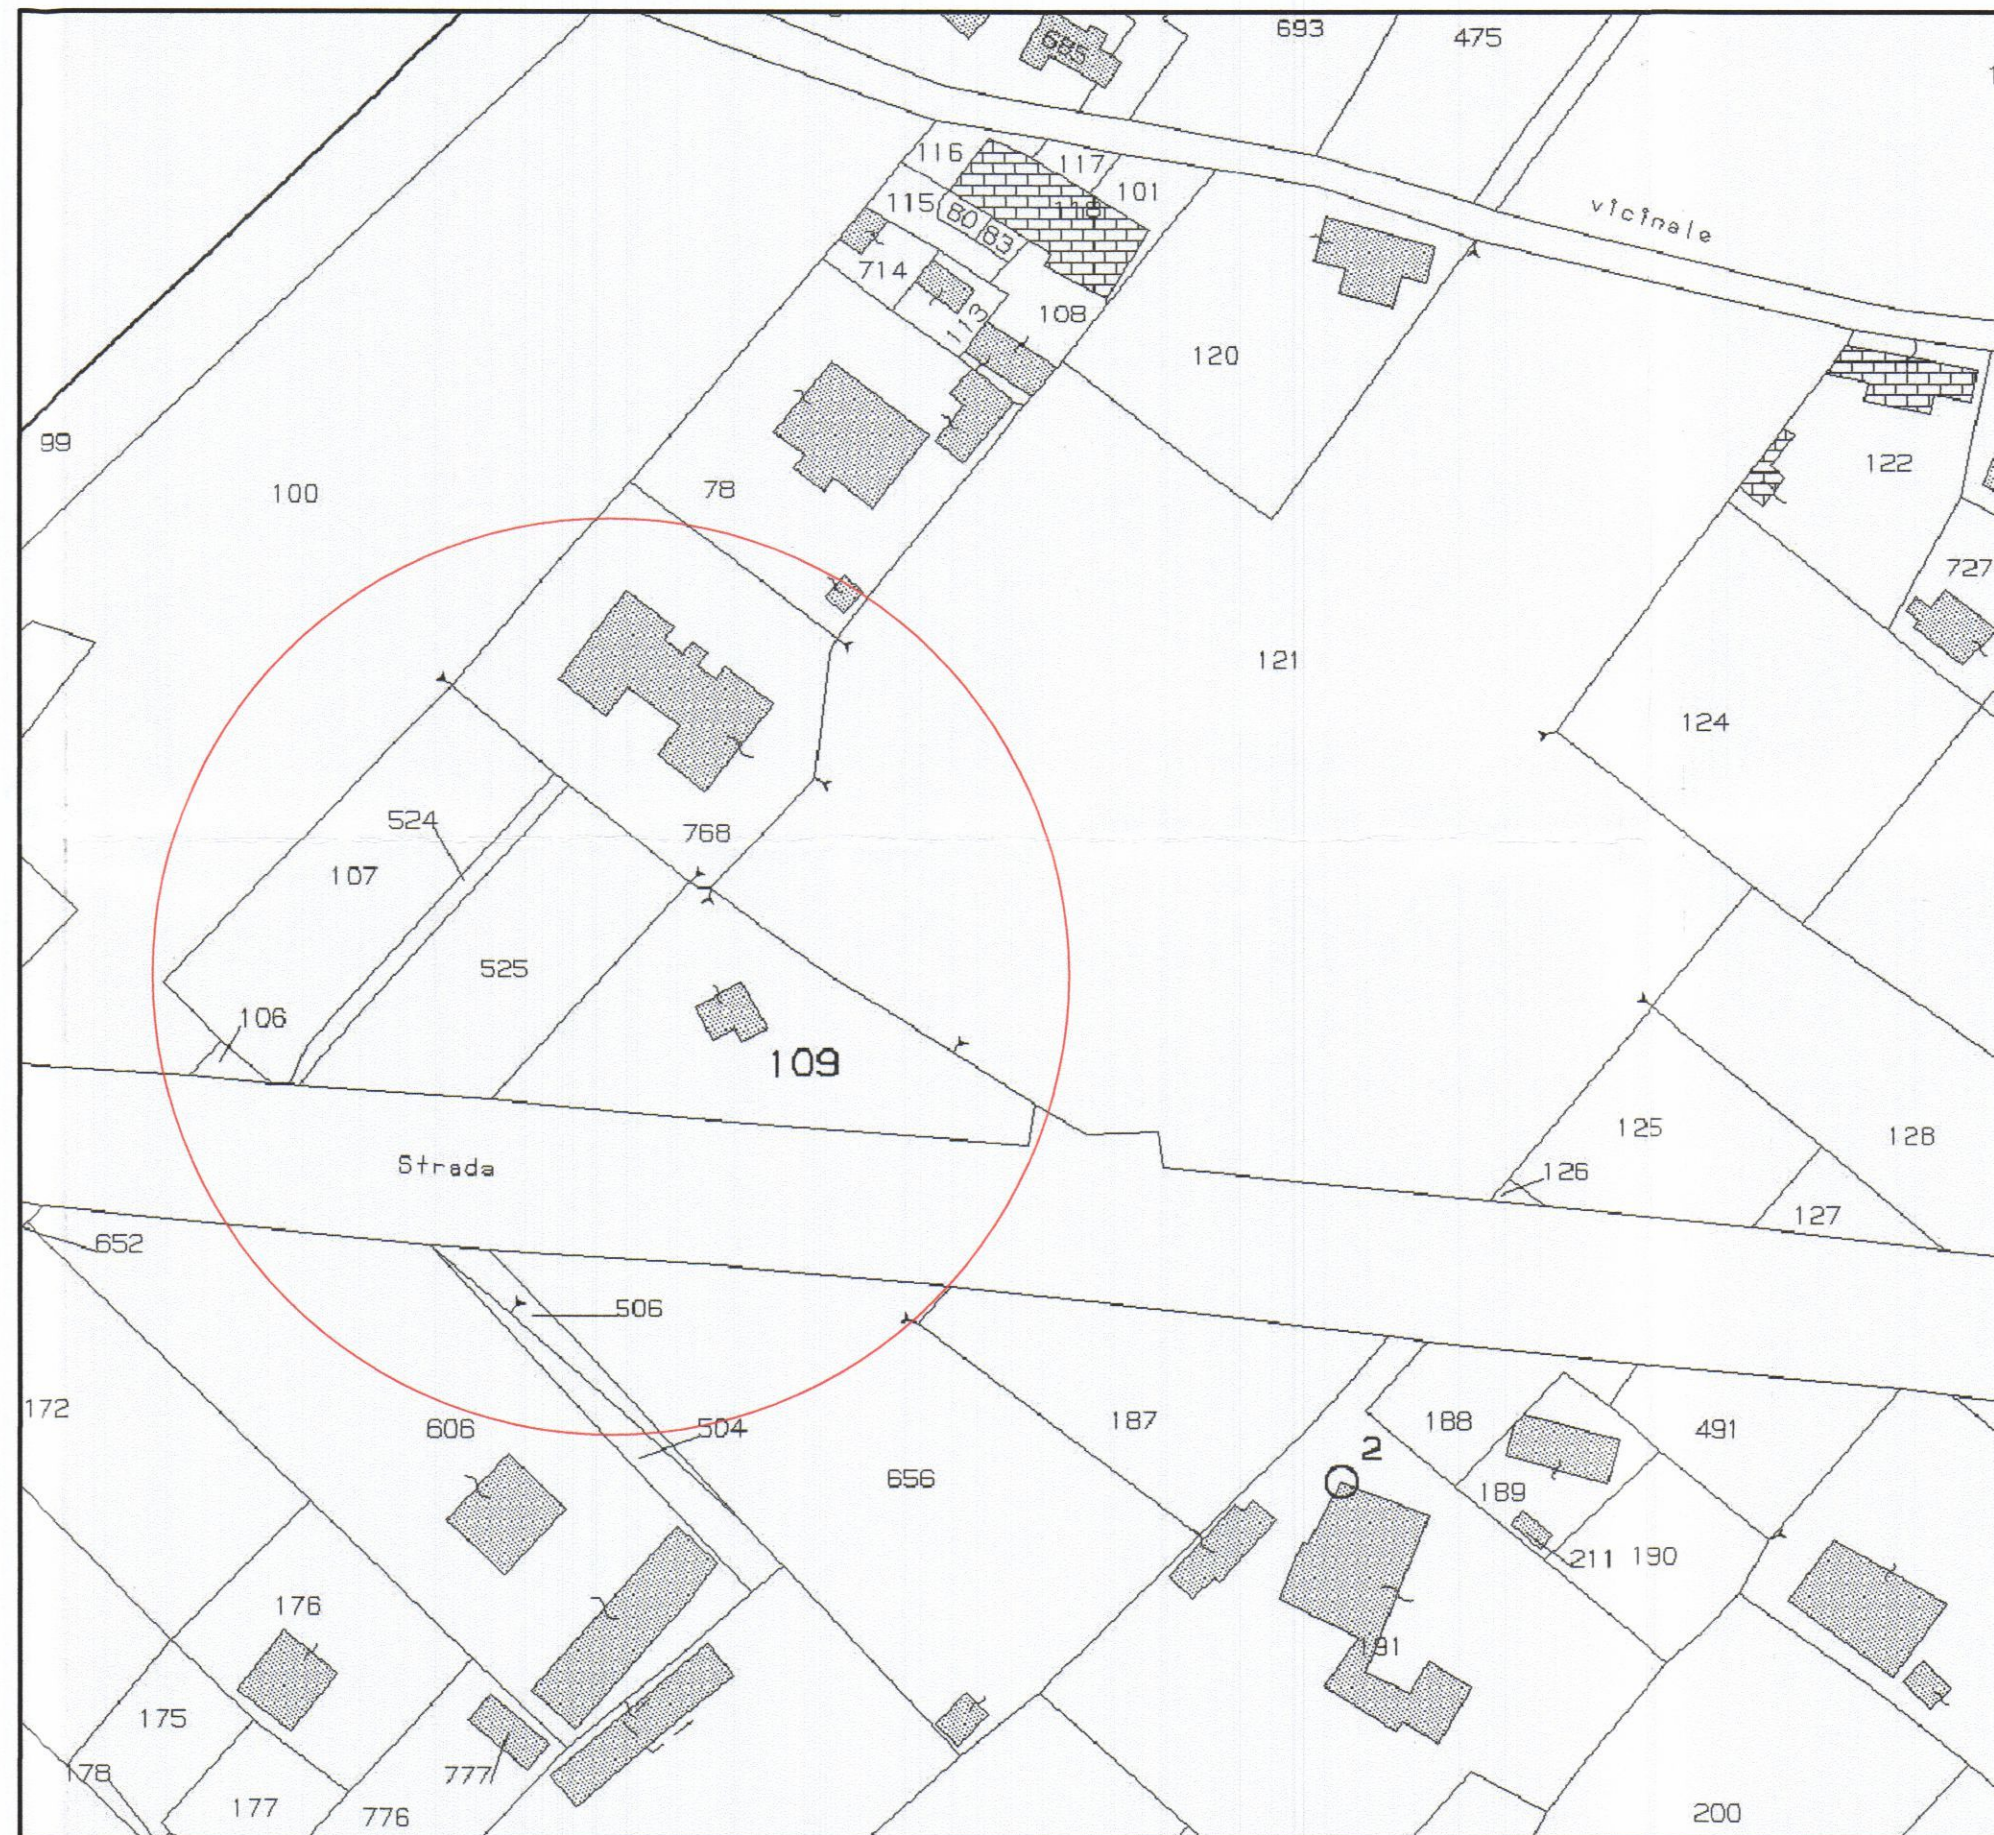

Foglio n° 70, particelle n° 107-109-524-525

REGOLAMENTO URBANISTICO — Scala 1:5000

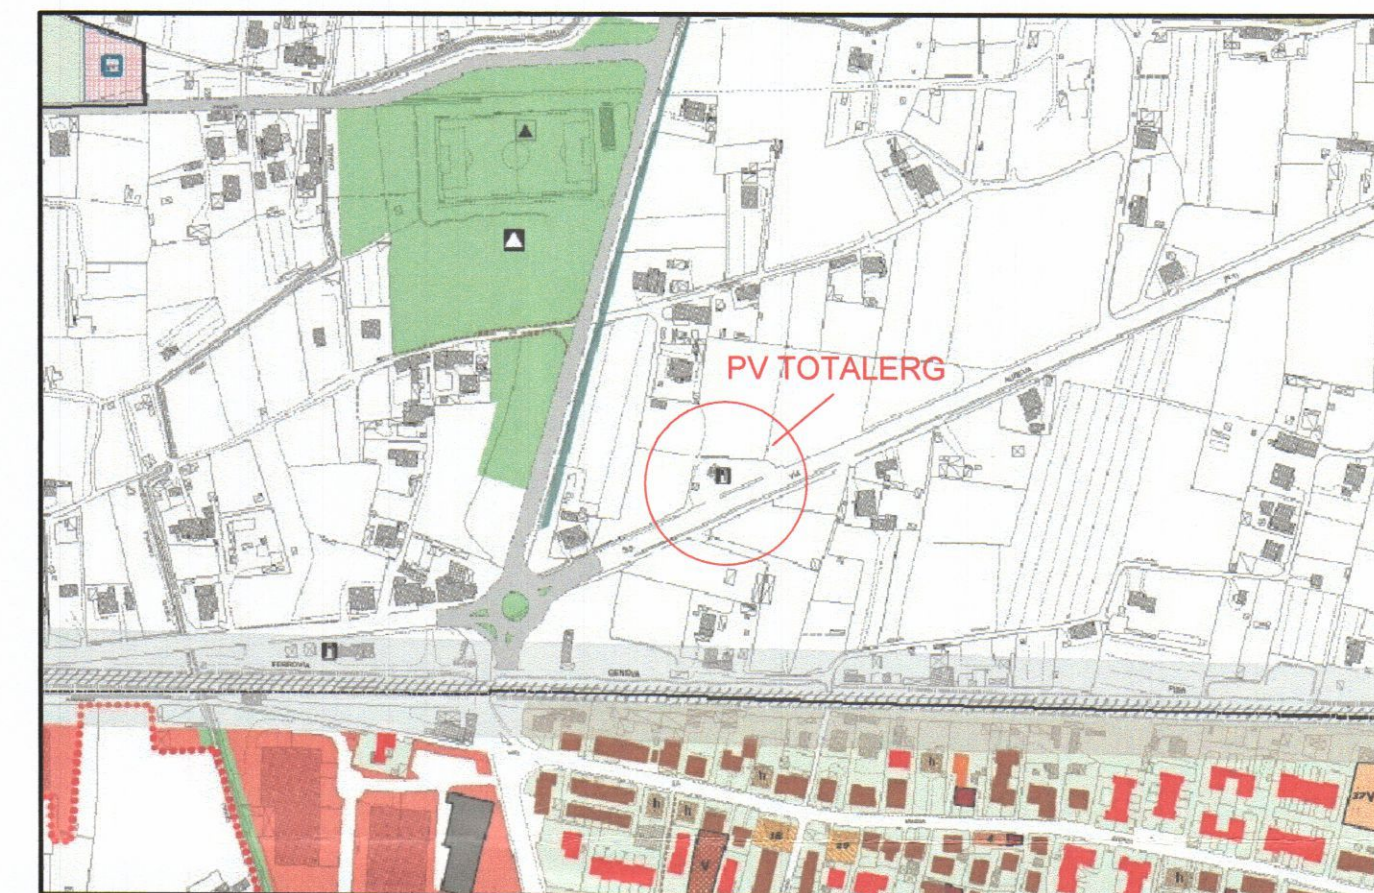


FOTO AEREA DELL'AREA