

TOTALERG

TotaleErg S.p.A. Via V. Brancati 60, 00144 Roma tel. 06/500924 fax 06/5017916 p.iva 00051570893

SIGLA IMPIANTO MS/011	UBICAZIONE COMUNE DI CARRARA Loc. Baudone S.S. 1 "AURELIA" Km. 387+470			
DATA Gennaio 2011	PROGETTO RISTRUTTURAZIONE E AMPLIAMENTO DI IMPIANTO DI DISTRIBUZIONE CARBURANTI			
SCALA 1:500 1:2000 / 1:5000	TAVOLA PLANIMETRIA GENERALE — PLANIMETRIA CATASTALE REGOLAMENTO URBANISTICO — FOTO AEREA			
ESEGUITO DA :	01			
CONTROLLATO DA :				
APPROVATO DA :	PROGETTISTA: Arch. Fabio Ramelli — Viale Talenti 63, Firenze Tel./Fax 055.30.14.95 info@fabioramelli.it			
DISEGNO: MS011RT02011_planimetria.dwg				
NUM.	MODIFICHE	DISEGNO	DATA	APPROVATO

LA PROPRIETA'
TOTALERG S.p.A.
Via Brancati, 60
00144 ROMA


COMUNE DI CARRARA
19 FEB. 2011

IL TECNICO
Ramelli


COMANDO PROVINCIALE VIGILI DEL FUOCO
MASSA CARRARA
29 GIU. 2011
Prot. N° 3183
PREVINE RIF. PRAT. N° 12070

Dipartimento dei Vigili del Fuoco del
Soccorso Pubblico e della Difesa Civile
COM-MS
REGISTRO UFFICIALE - USCITA
Prot. n. 0008720 del 08/08/2011

PLANIMETRIA GENERALE DELL'AREA
Scala 1:500

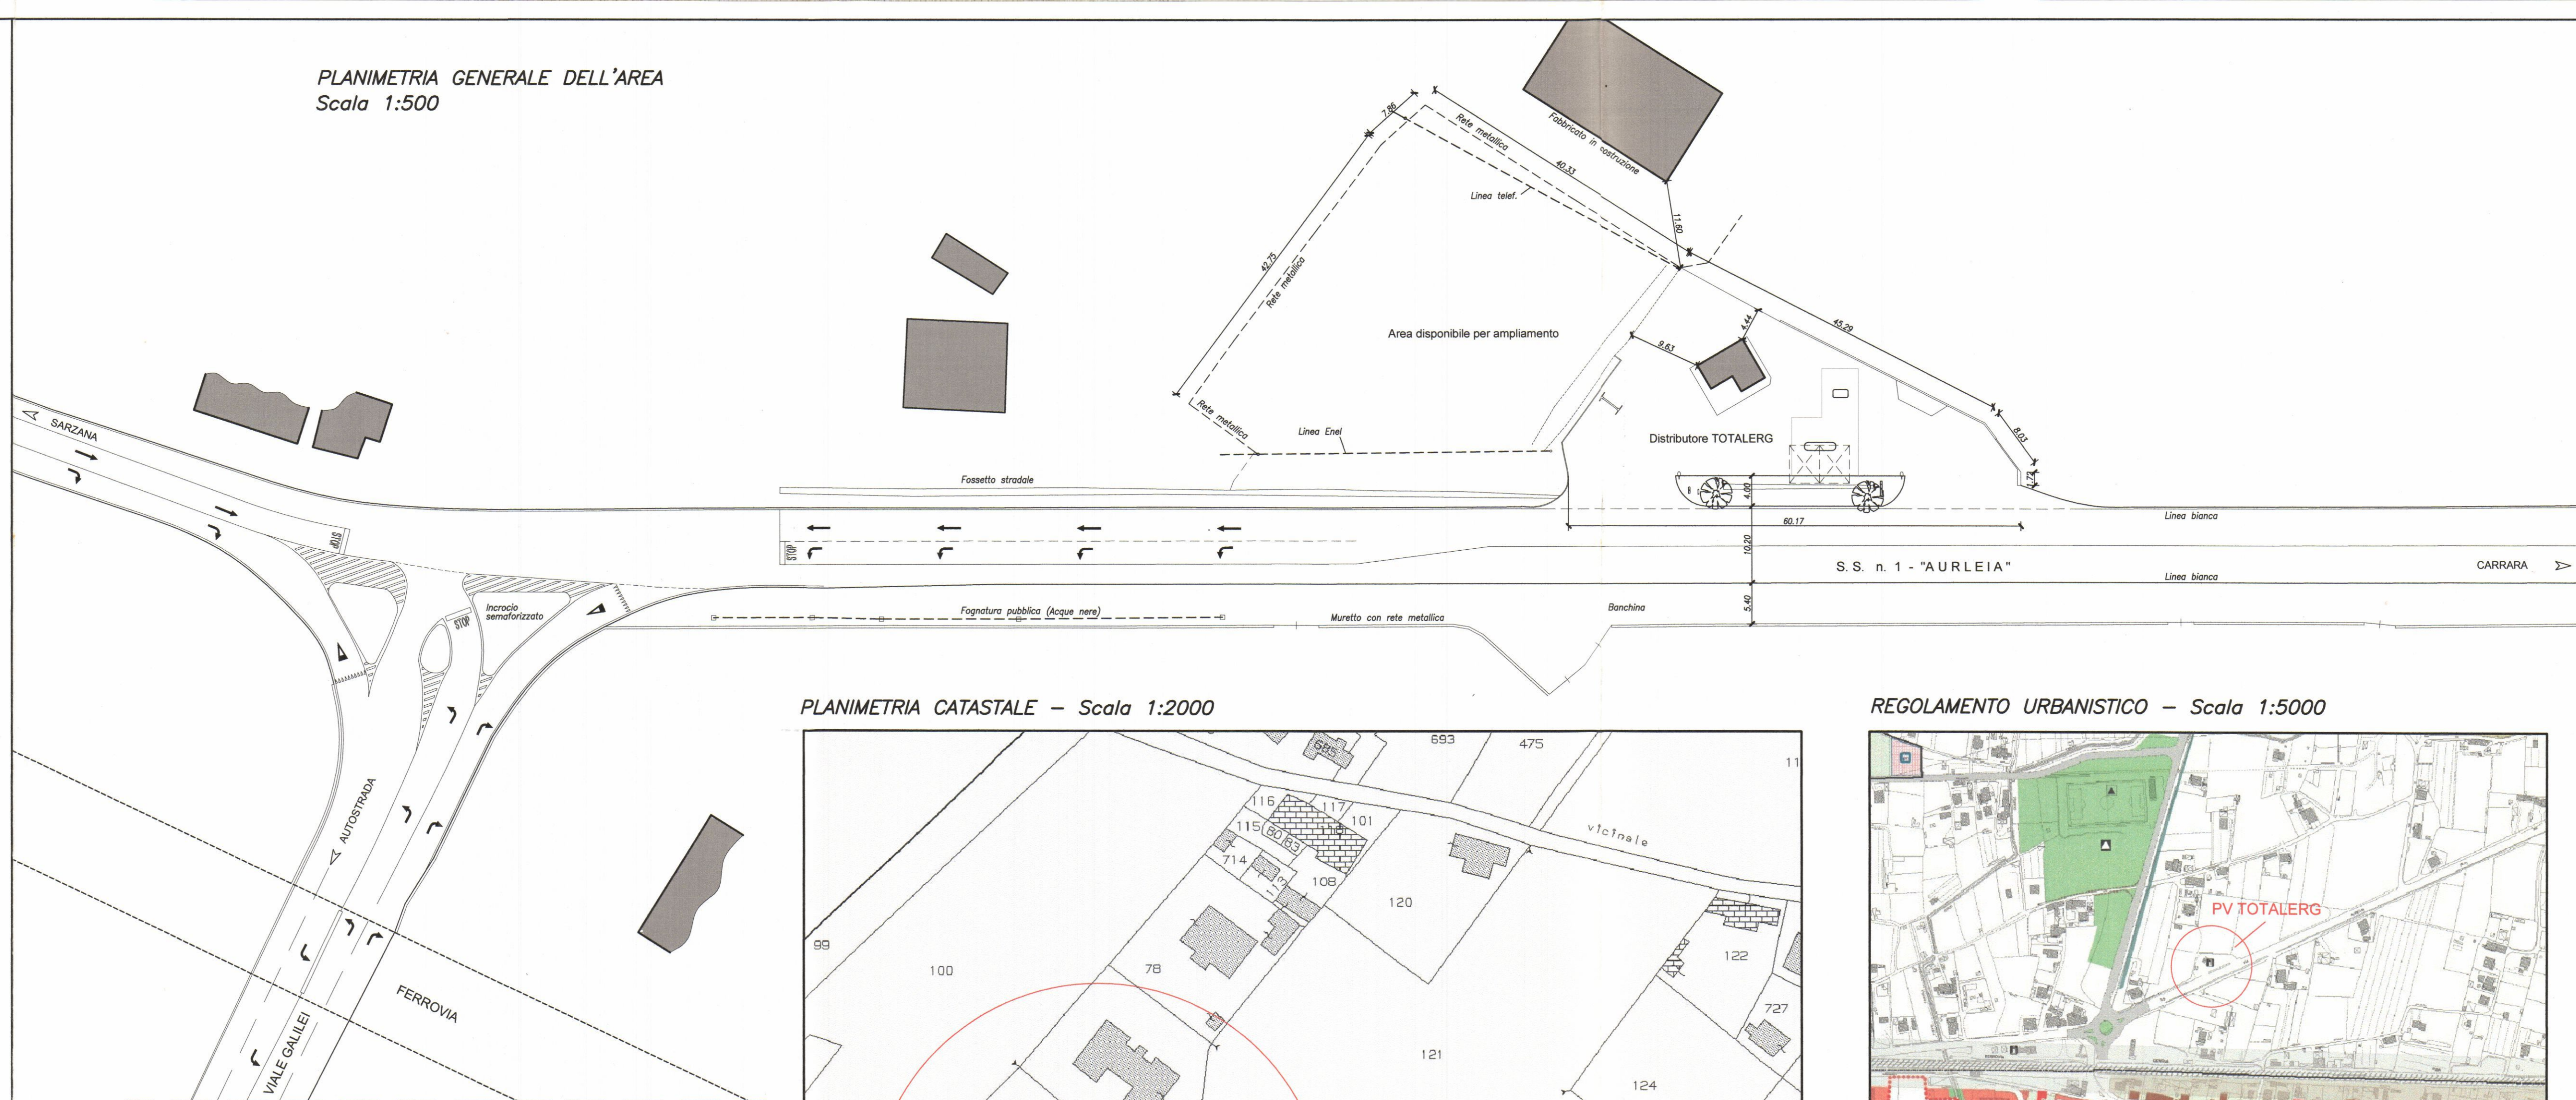

PLANIMETRIA CATASTALE — Scala 1:2000

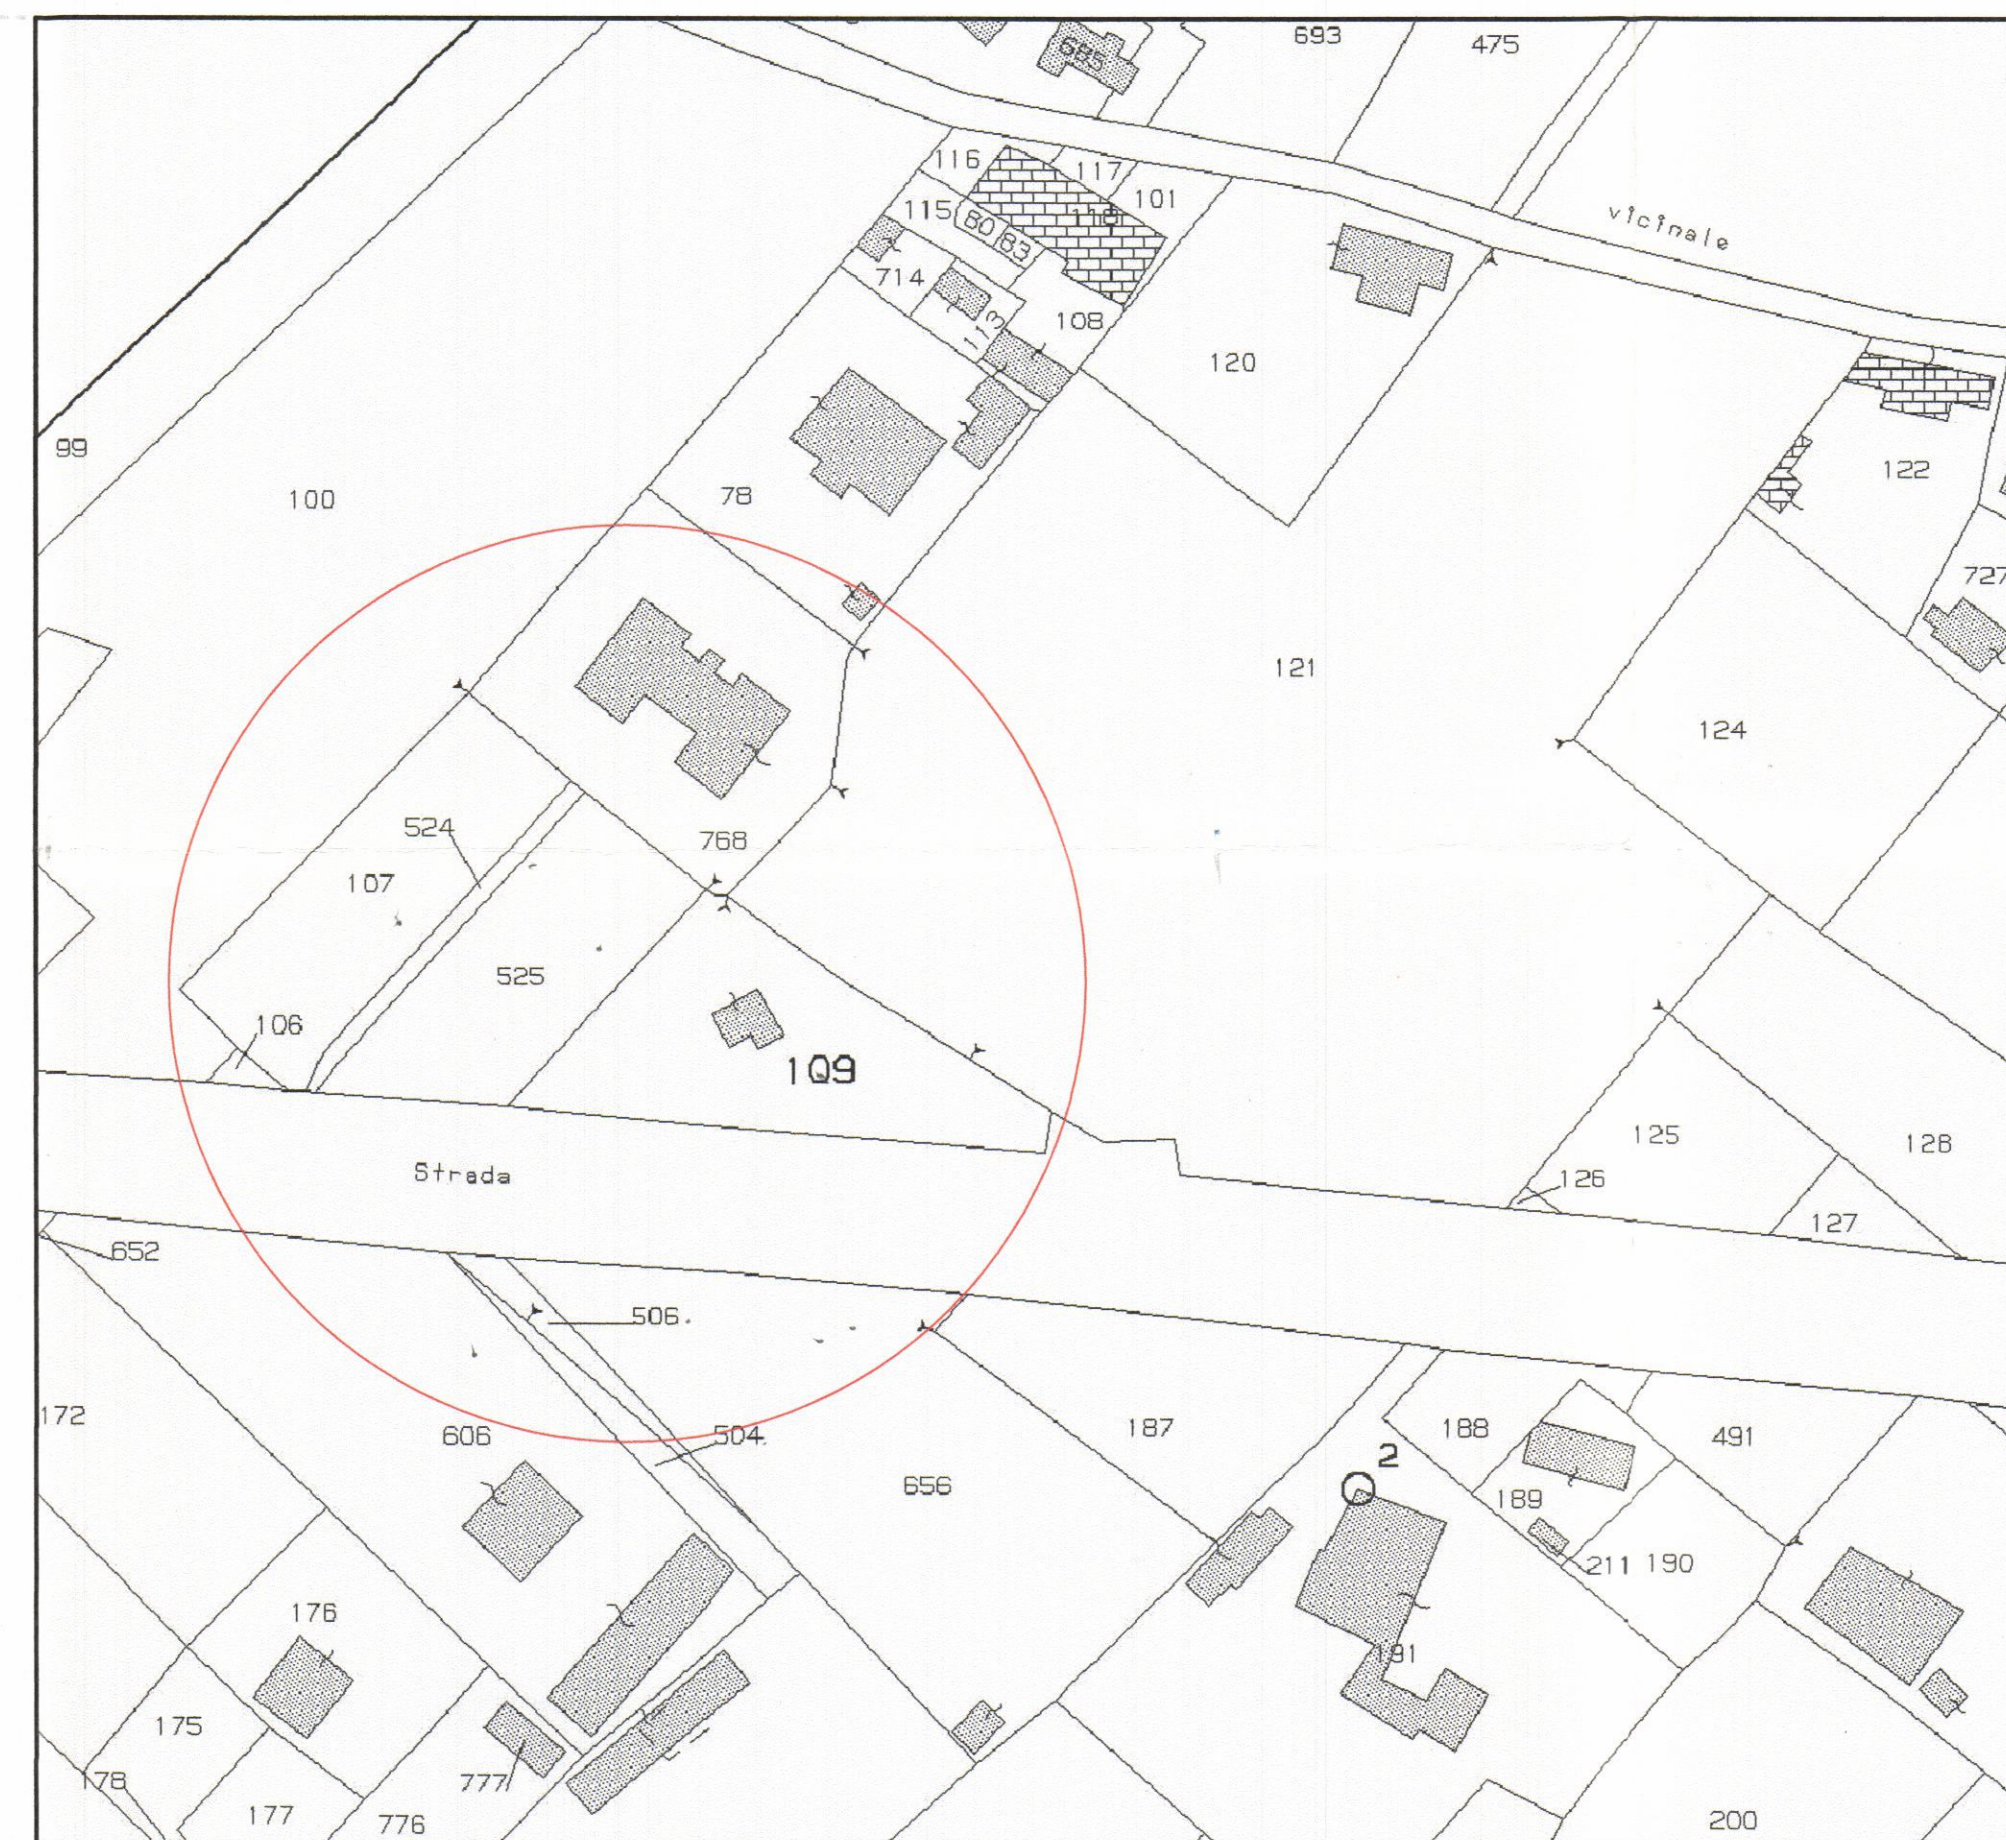

Foglio n° 70, particelle n° 107-109-524-525

REGOLAMENTO URBANISTICO — Scala 1:5000

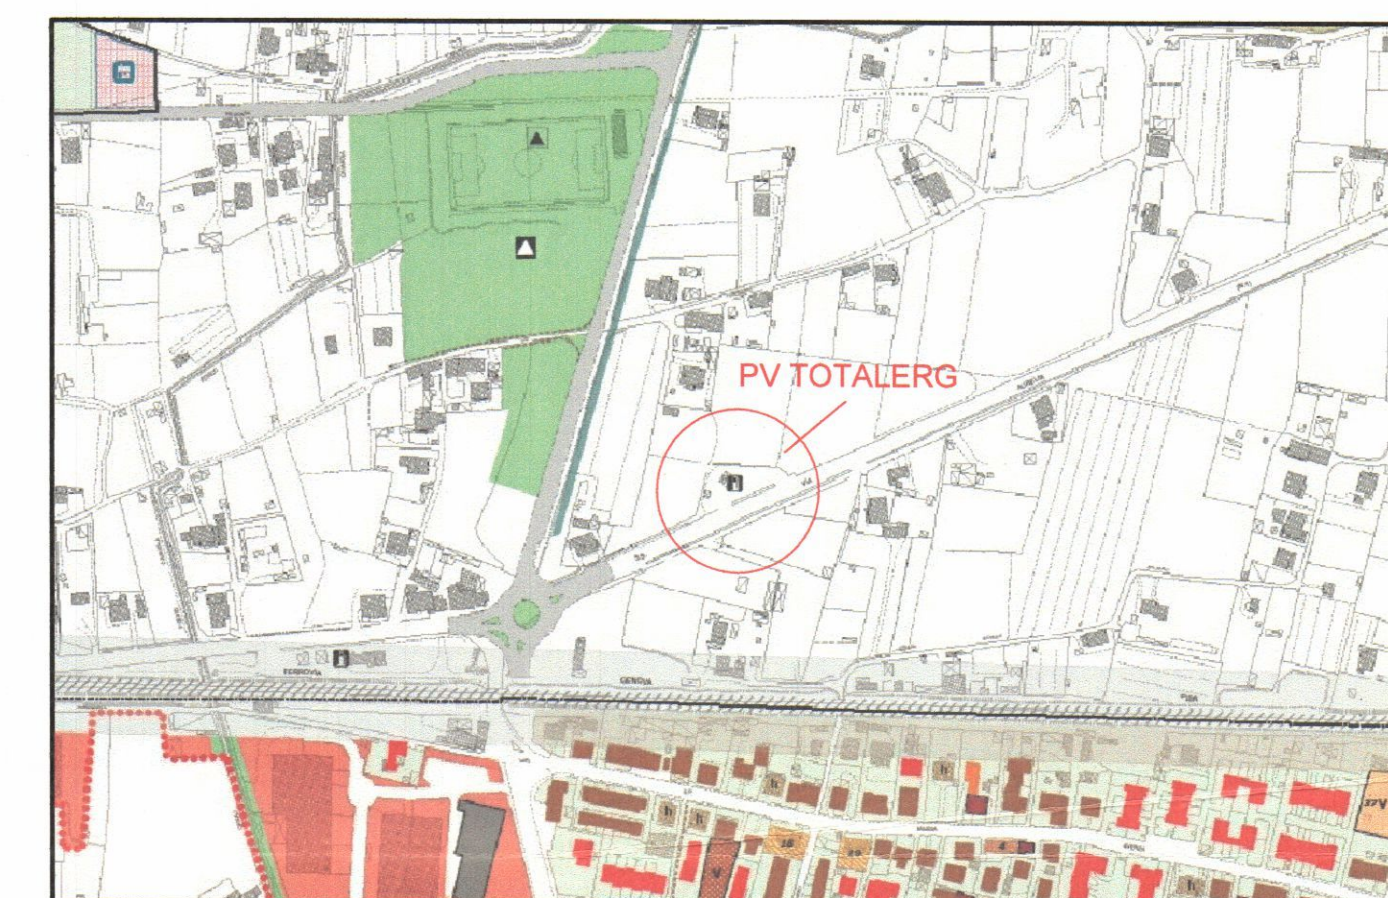


FOTO AEREA DELL'AREA