

22 SET. 1970

7 SOLUZIONE

COMUNE DI CARRARA  
MARINA DI CARRARA

VIA RINCHIOMA VIA CINQUA  
APPROVATO

22 SET. 1970

PROGETTO DI EDIFICIO

DESTINATO A :

LOCALI ATTREZZATURE E  
SERVIZI AUTOLINEE FONDI  
UFFICI RESIDENCE CASA  
ALBERGO

PROPRIETA : S.P.A. EDILMARE

Approvato dal Sindaco alle condizioni  
Indicate nel permesso di costruzione  
No. 179 del 22 SET. 1970  
L'ING. CAPO

LAVORO : PIANTE PIANO TERRA


SCALA 1 100



Dott. Arch. LUCIANO POCAI

TAVOLA n°

4

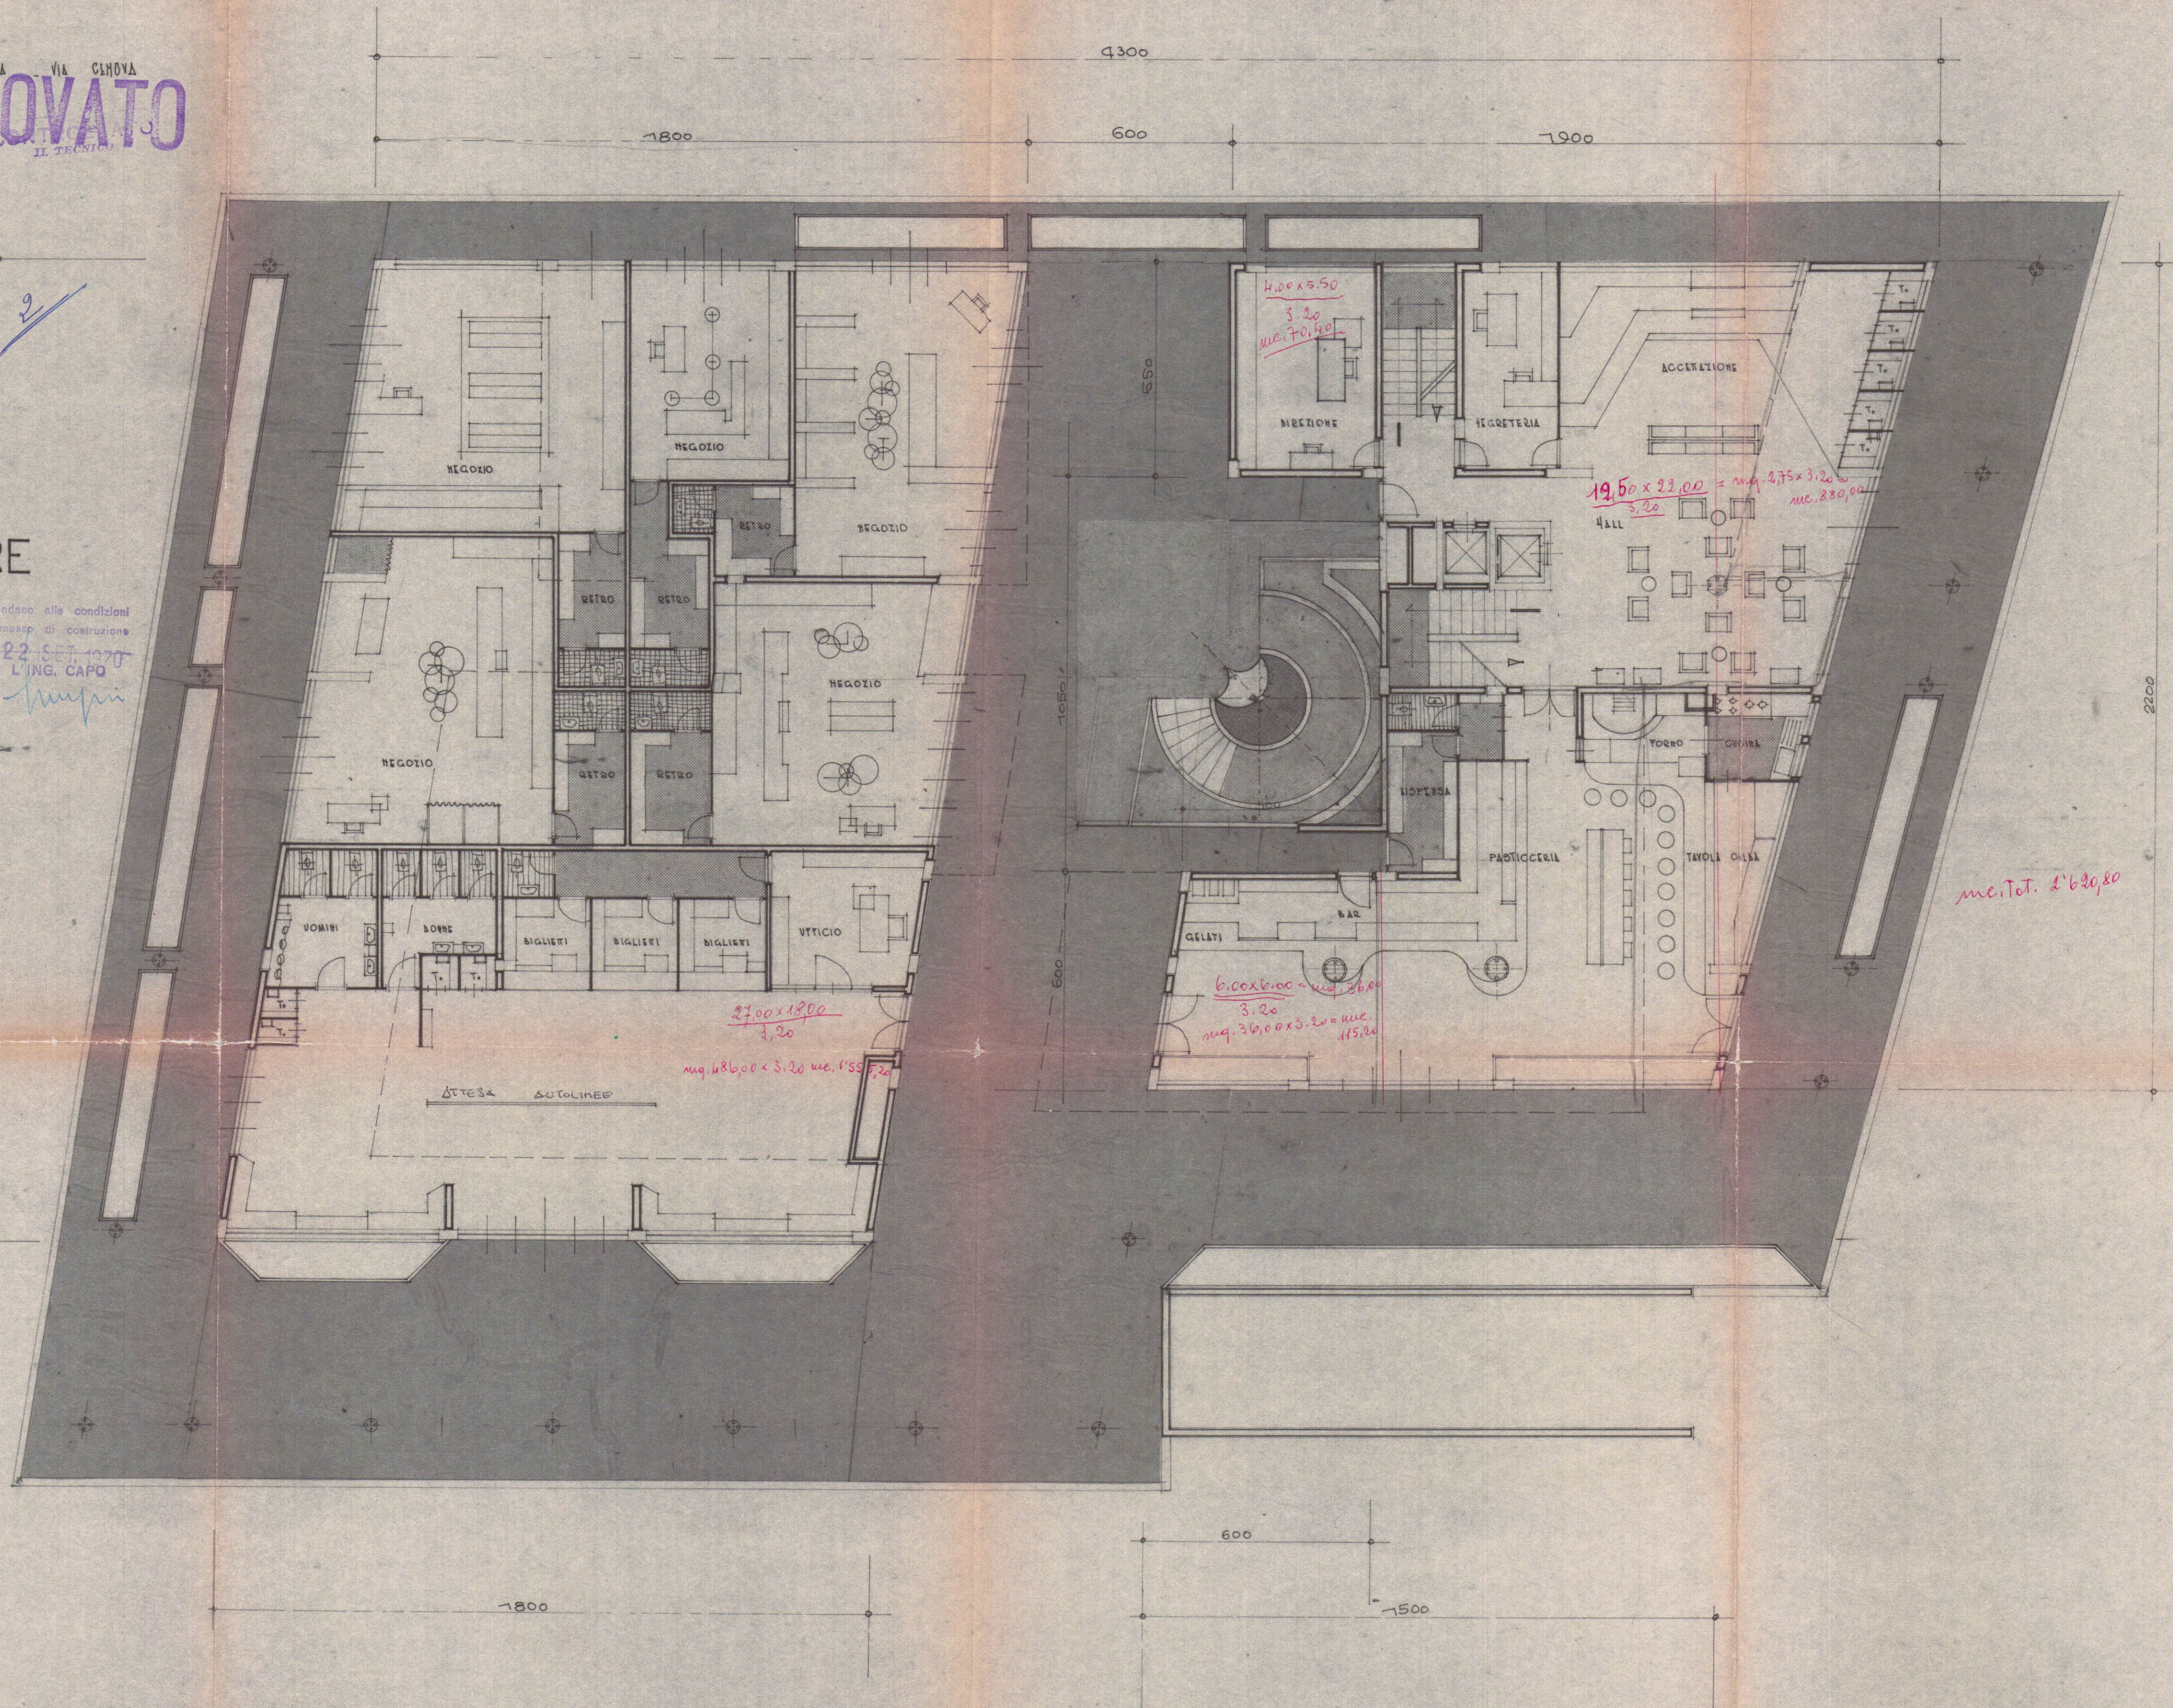

6/20  
2/20  
12/20  
18/20  
36/40  
16  
= 2

204.60  
18/20  
292.80

9.30  
32.00  
18/20  
18/20  
244.40

12.50  
26  
2/20  
22/20  
275.00

mc. Tot. 2'620,80