



1

dot. arch. emilio nelli

progetto di villino, da costruire
su terreno Menconi-Schiaffino in
località Fossa Maestra mappali
2810-2813

planimetria generale 1/2000
Sezione A foglio 78

via le
Litoraneo

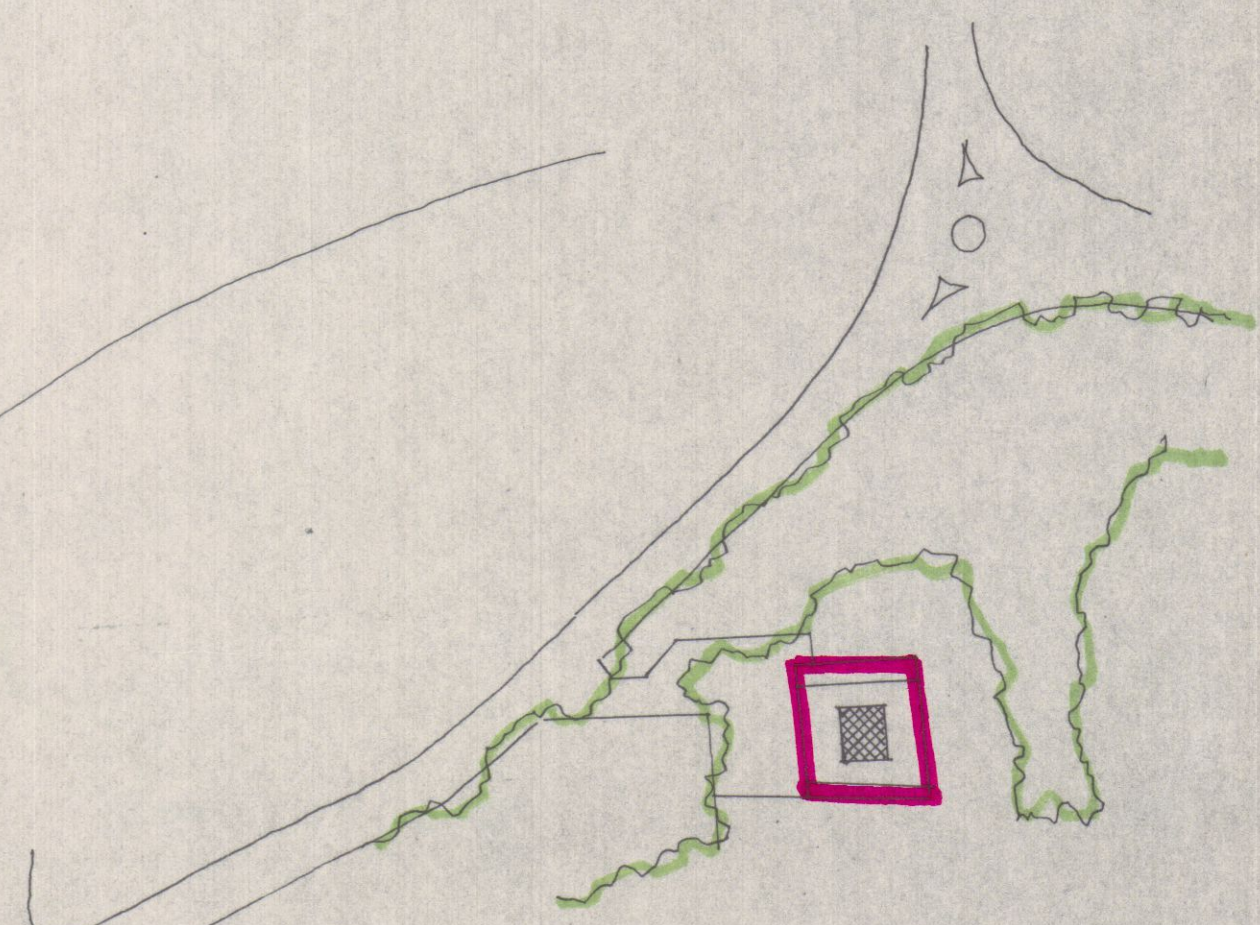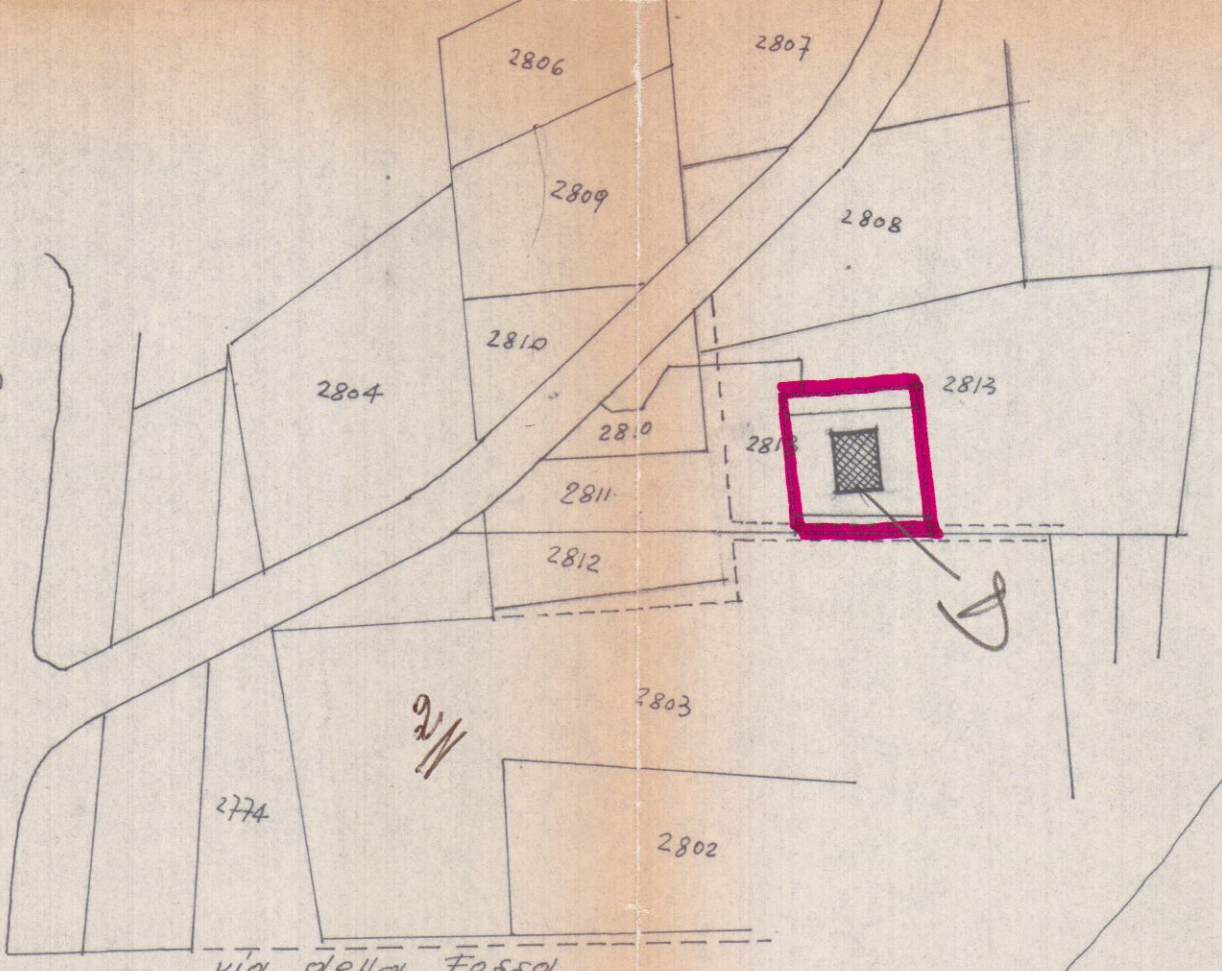

stralcio di P.R.C. rapp. 1/2000

APPROVATO

3 GIU. 1969 CONTROLLATO

IL TECNICO

Approvato dal Sindaco alle condizioni
indicate nel permesso di costruire
N° 103 del 3 GIU. 1969

L'ING. CAPO

[Signature]





[Redacted text]

[Signature]
Dott. EMILIO NELLI
ARCHITETTO

D

Si approva con le prescrizioni
della unita lettera N° 7536
in data 8 MAG 1969

IL SOTTINTENDENTE

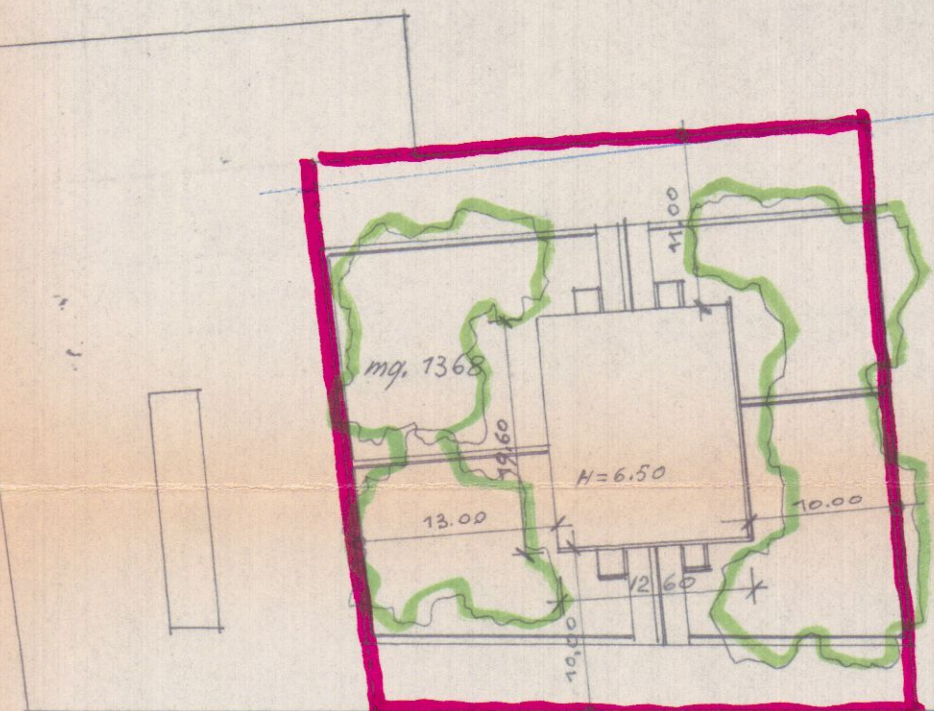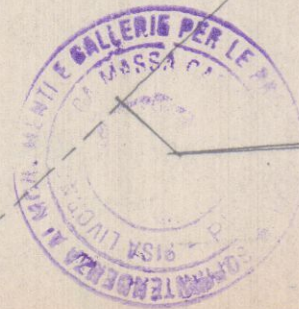

planimetria 1/500

1368 112
16 114
08

superficie terreno mq. 1368

superficie coperta mq. 196.50

4

14 SET. 1968 W

arch. emilio nelli

Dott. EMILIO NELLI
ARCHITETTO

suell


progetto di villini da costruire sul
terreno Menconi-Schiaffino in loca-
lità Fossa Maestra, mappali 2807,
2808, 2810, 2813 di complessivi mq.
12680; eseguito per incarico del
Prof. Lorenzo Schiaffino

fabbricato: **D** rapporto: 1/50


APPROVATO
3 GIU. 1969

CONTROLLATO
il tecnico

Approvato dal Sindaco alle condizioni
Indicate nel permesso di costru- e
N° 103 del 3 GIU. 1969
L'ING. CAPO

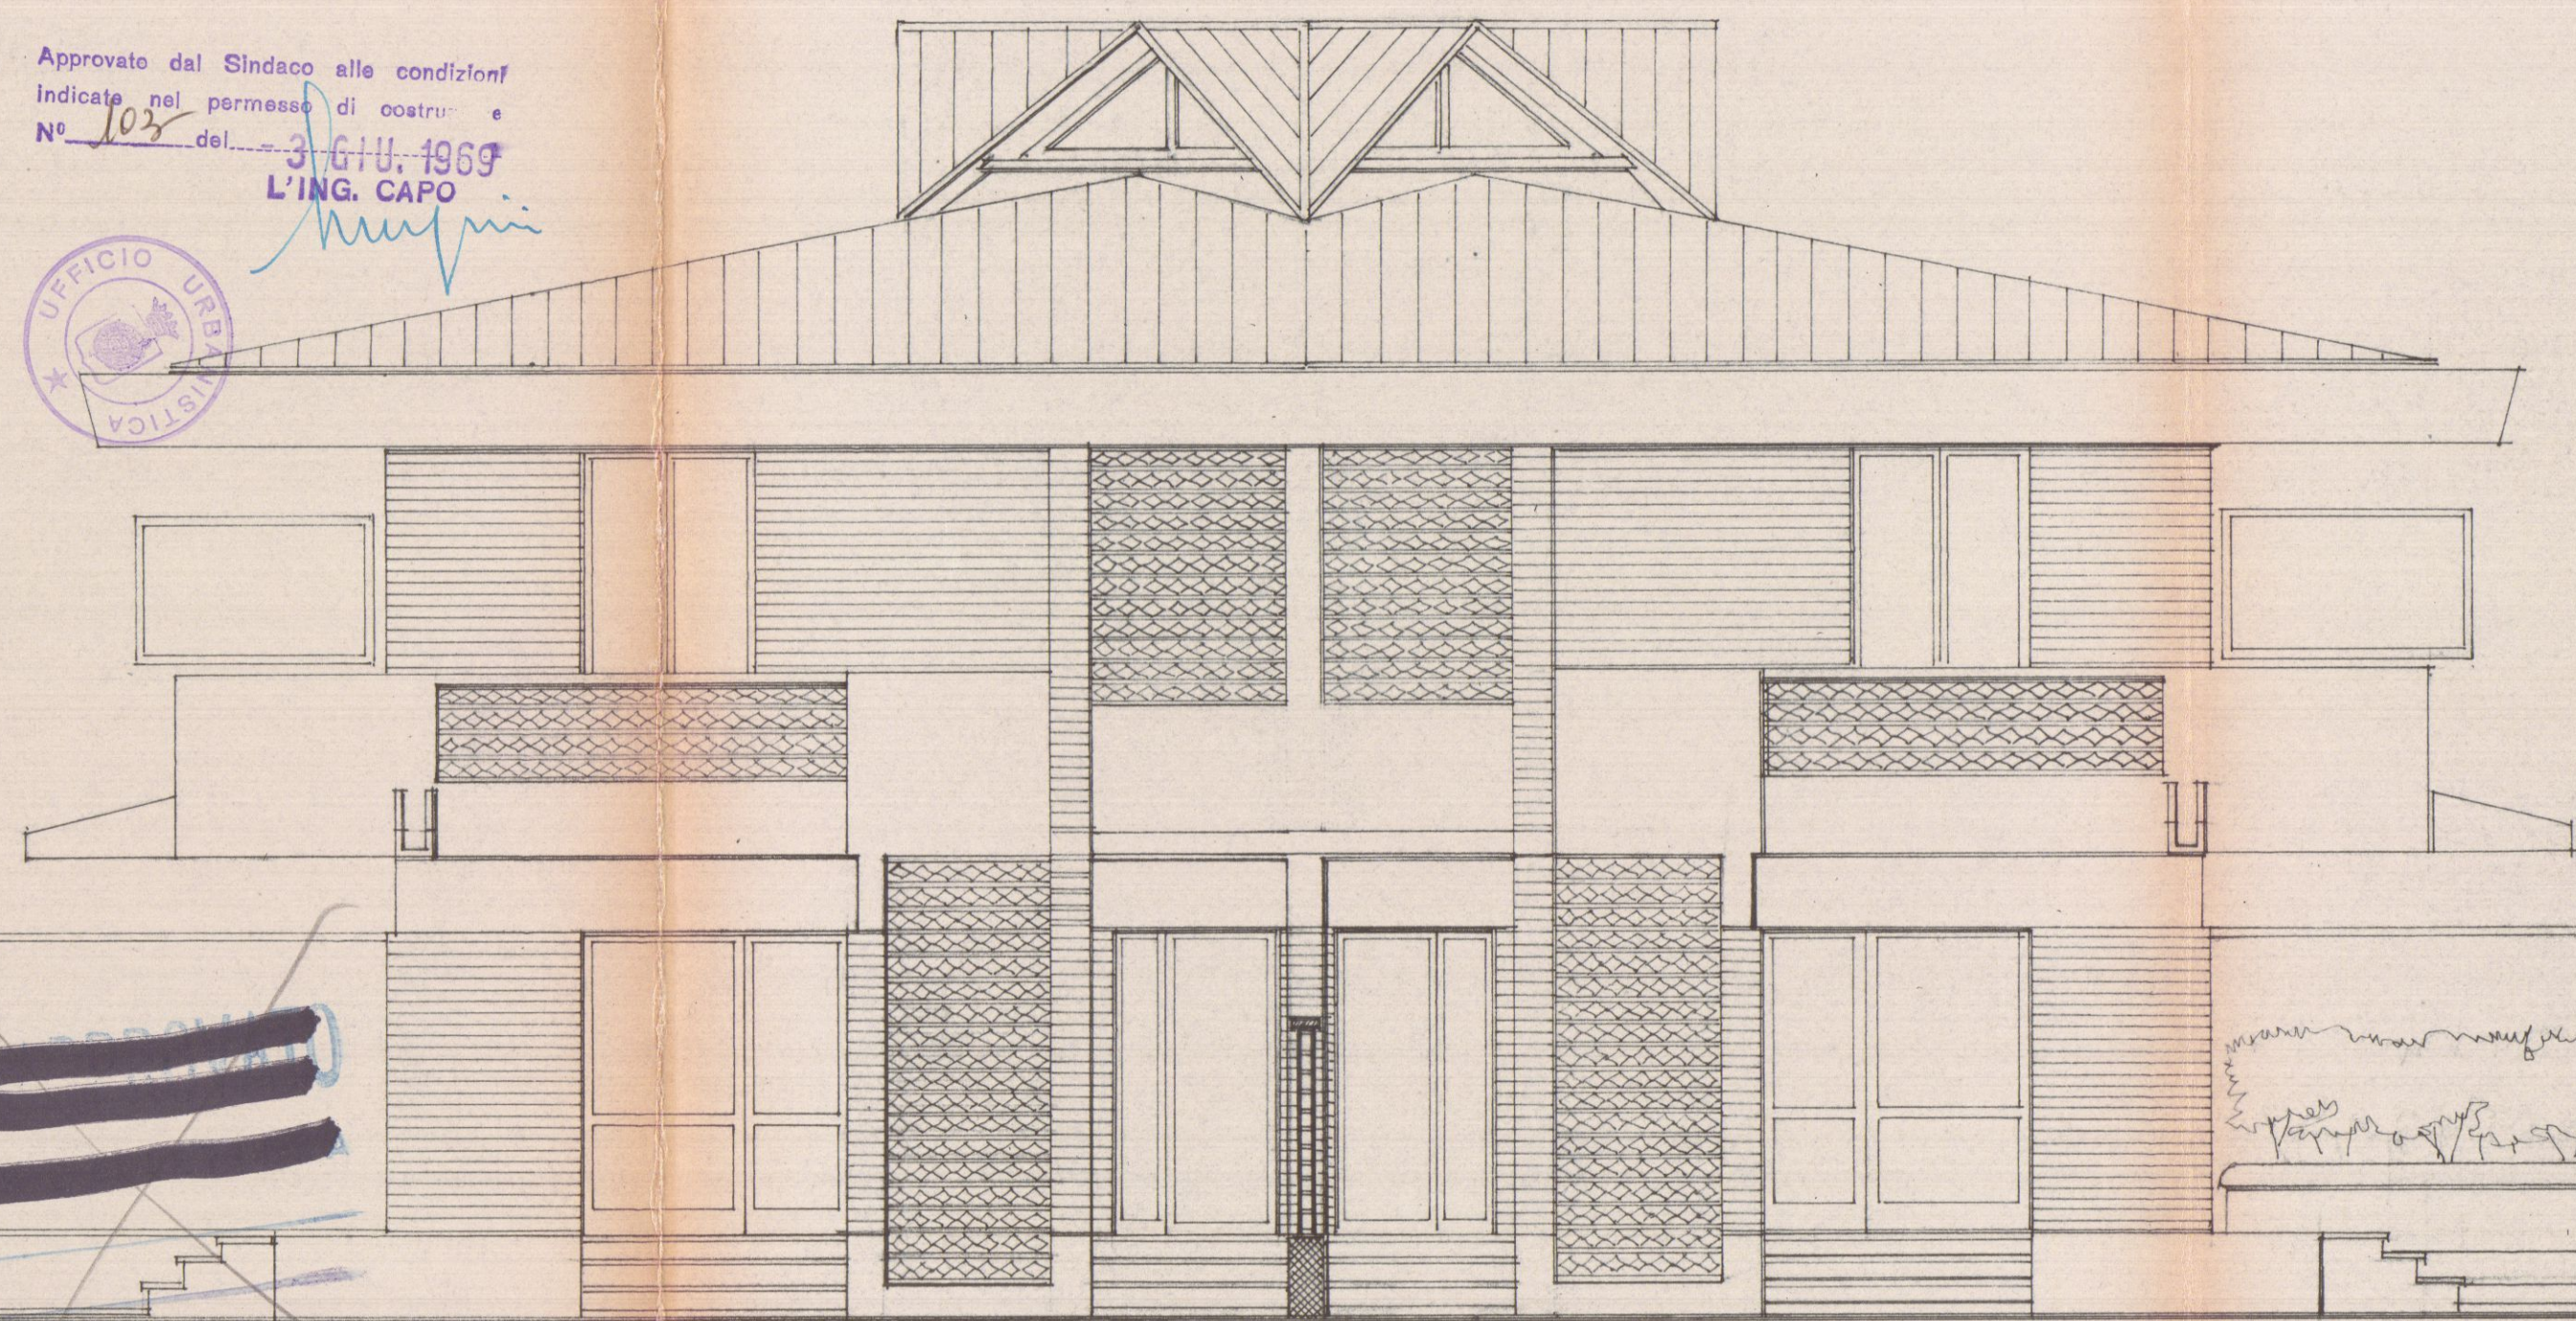

prospetto est - prospetto ovest

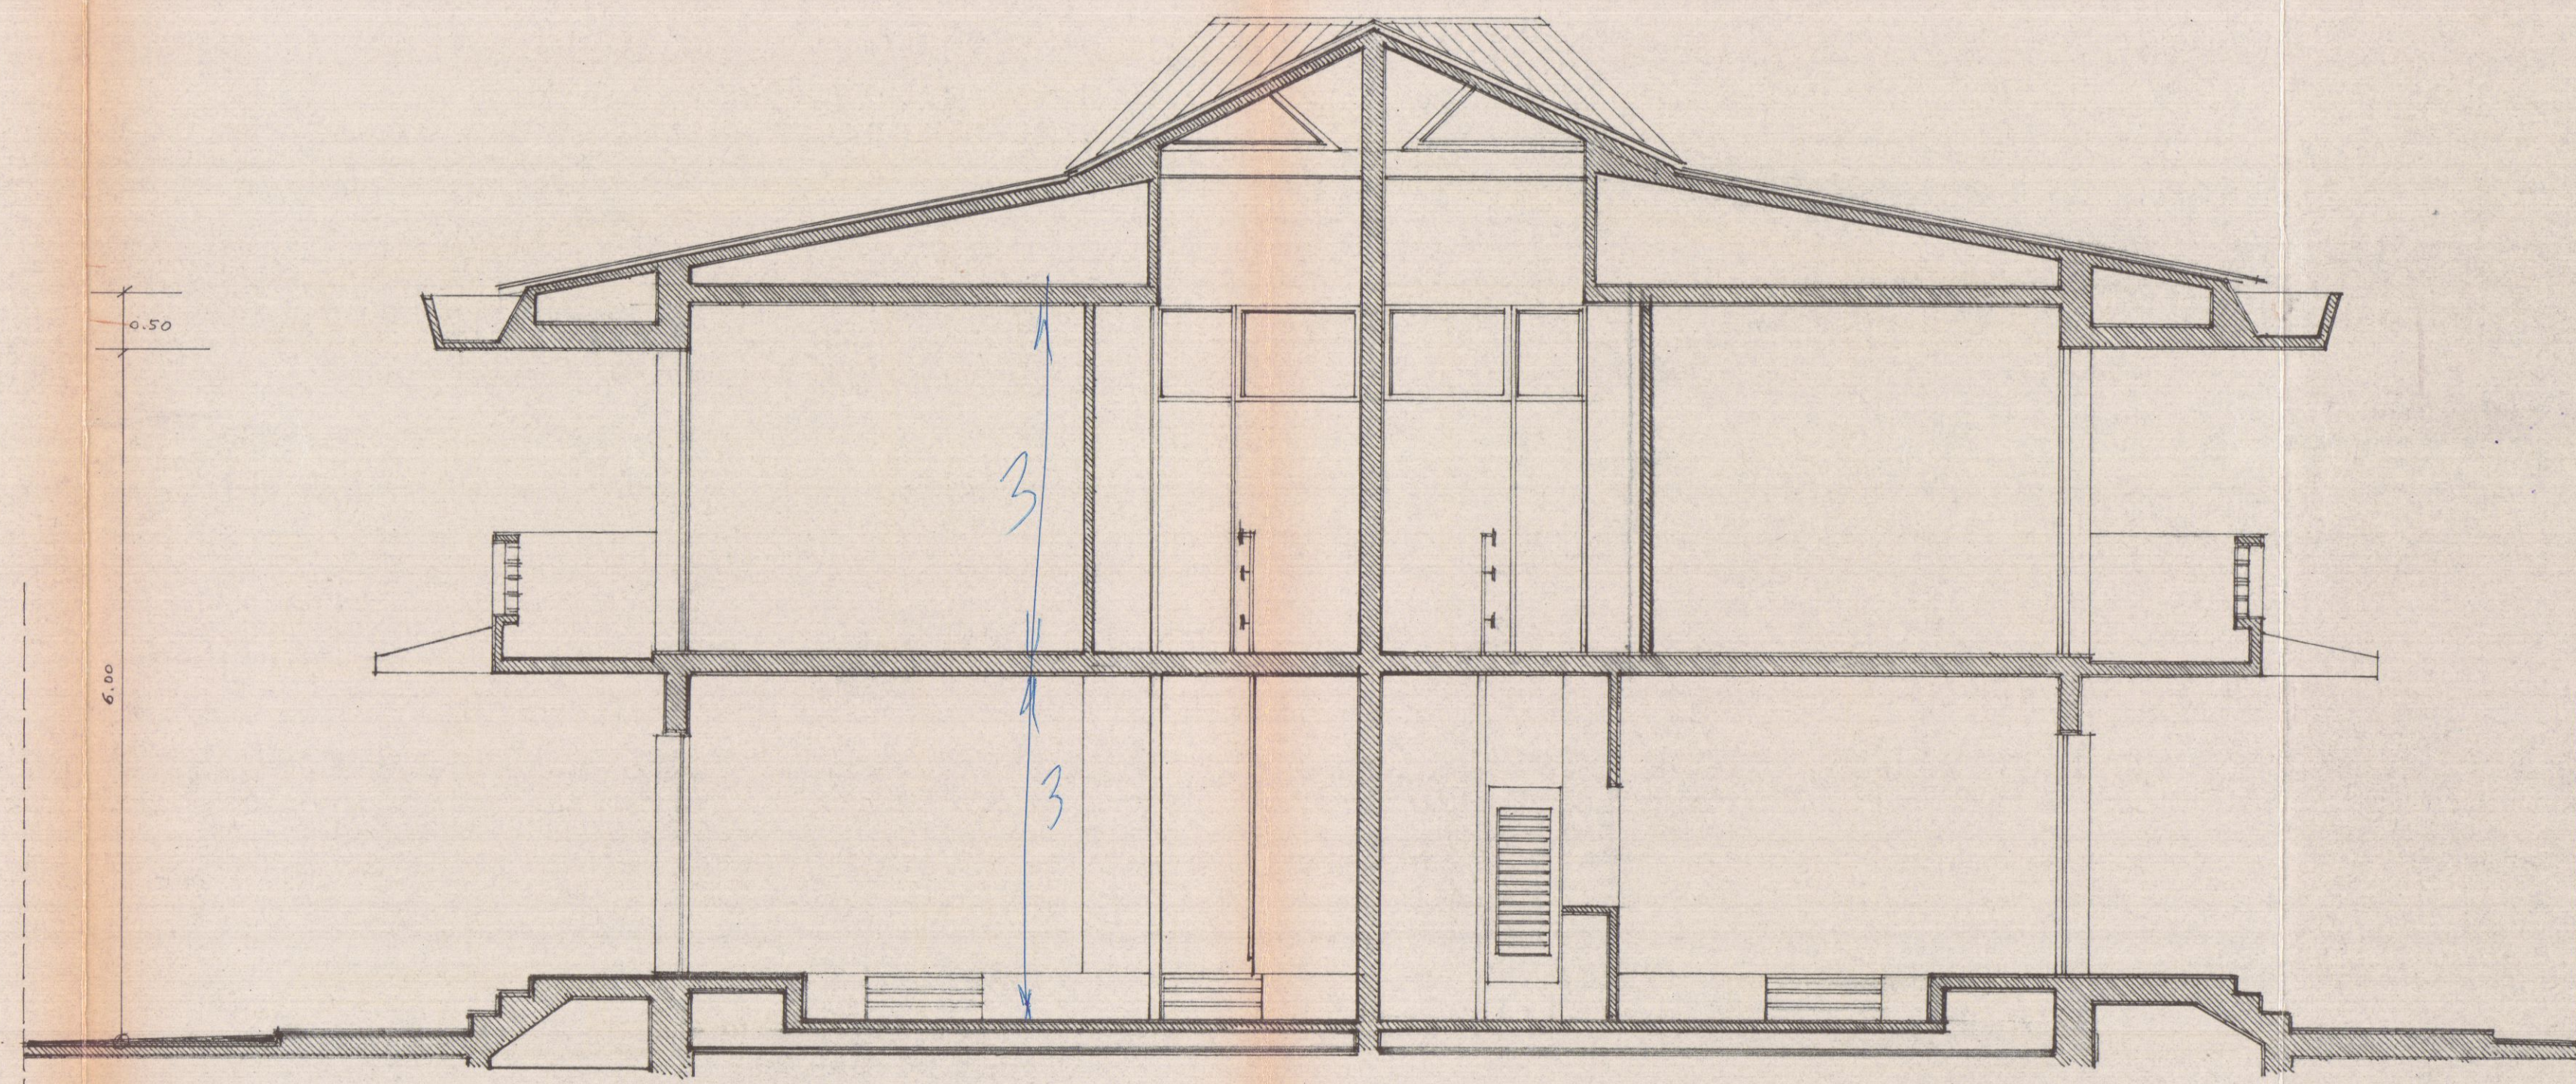

sezione sull'asse A-B

Si approva con le prescrizioni
della unità letteraria N° 7537
in data 8 MAG. 1969
IL SOPRINTENDENTE



3

14 SET. 1968 w

dott. arch. emilio nelli

progetto di villini da costruire sul
Terreno Menconi-Schiaffino in loca-
lità Fossa Maestra, mappe 2807,
2808, 2810, 2813 di complessivi mq.
12.680, eseguito per incarico del
Prof. Lorenzo Schiaffino

2/1

fabbricato: **D** rapporto: 1/50

Dott. EMILIO NELLI
ARCHITETTO

Emilio Nelli

APPROVATO
3 GIU. 1969
CONTROLLATO
[Signature]



Approvato dal Sindaco alle condizioni
indicate nel permesso di costr.
N° 103 del 3 GIU. 1969
L'ING. CAPO
[Signature]




Si approva con le prescrizioni
della unità letterale N. 7532
in data 6 MAG 1969

IL SOPRINTENDENTE

[Signature]

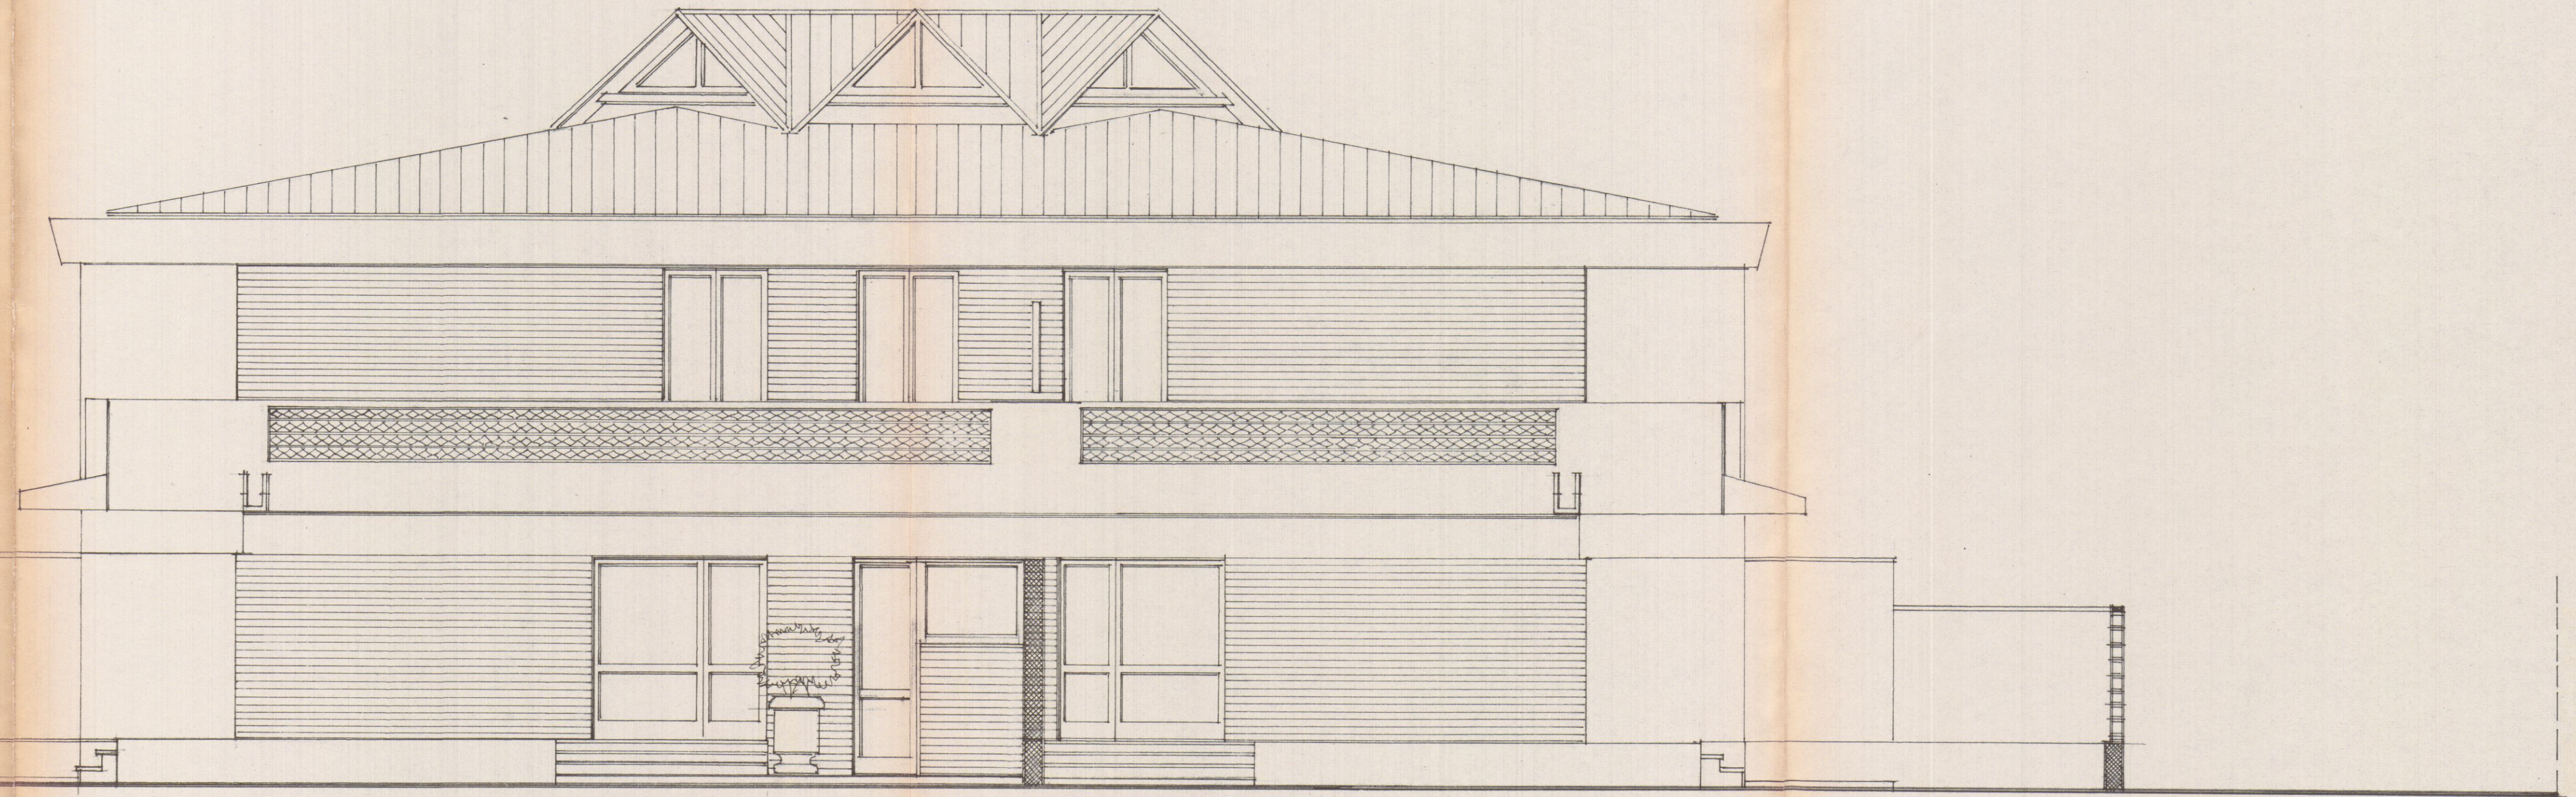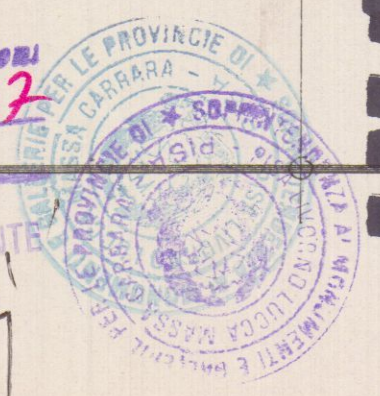


prospetto sud - prospetto nord

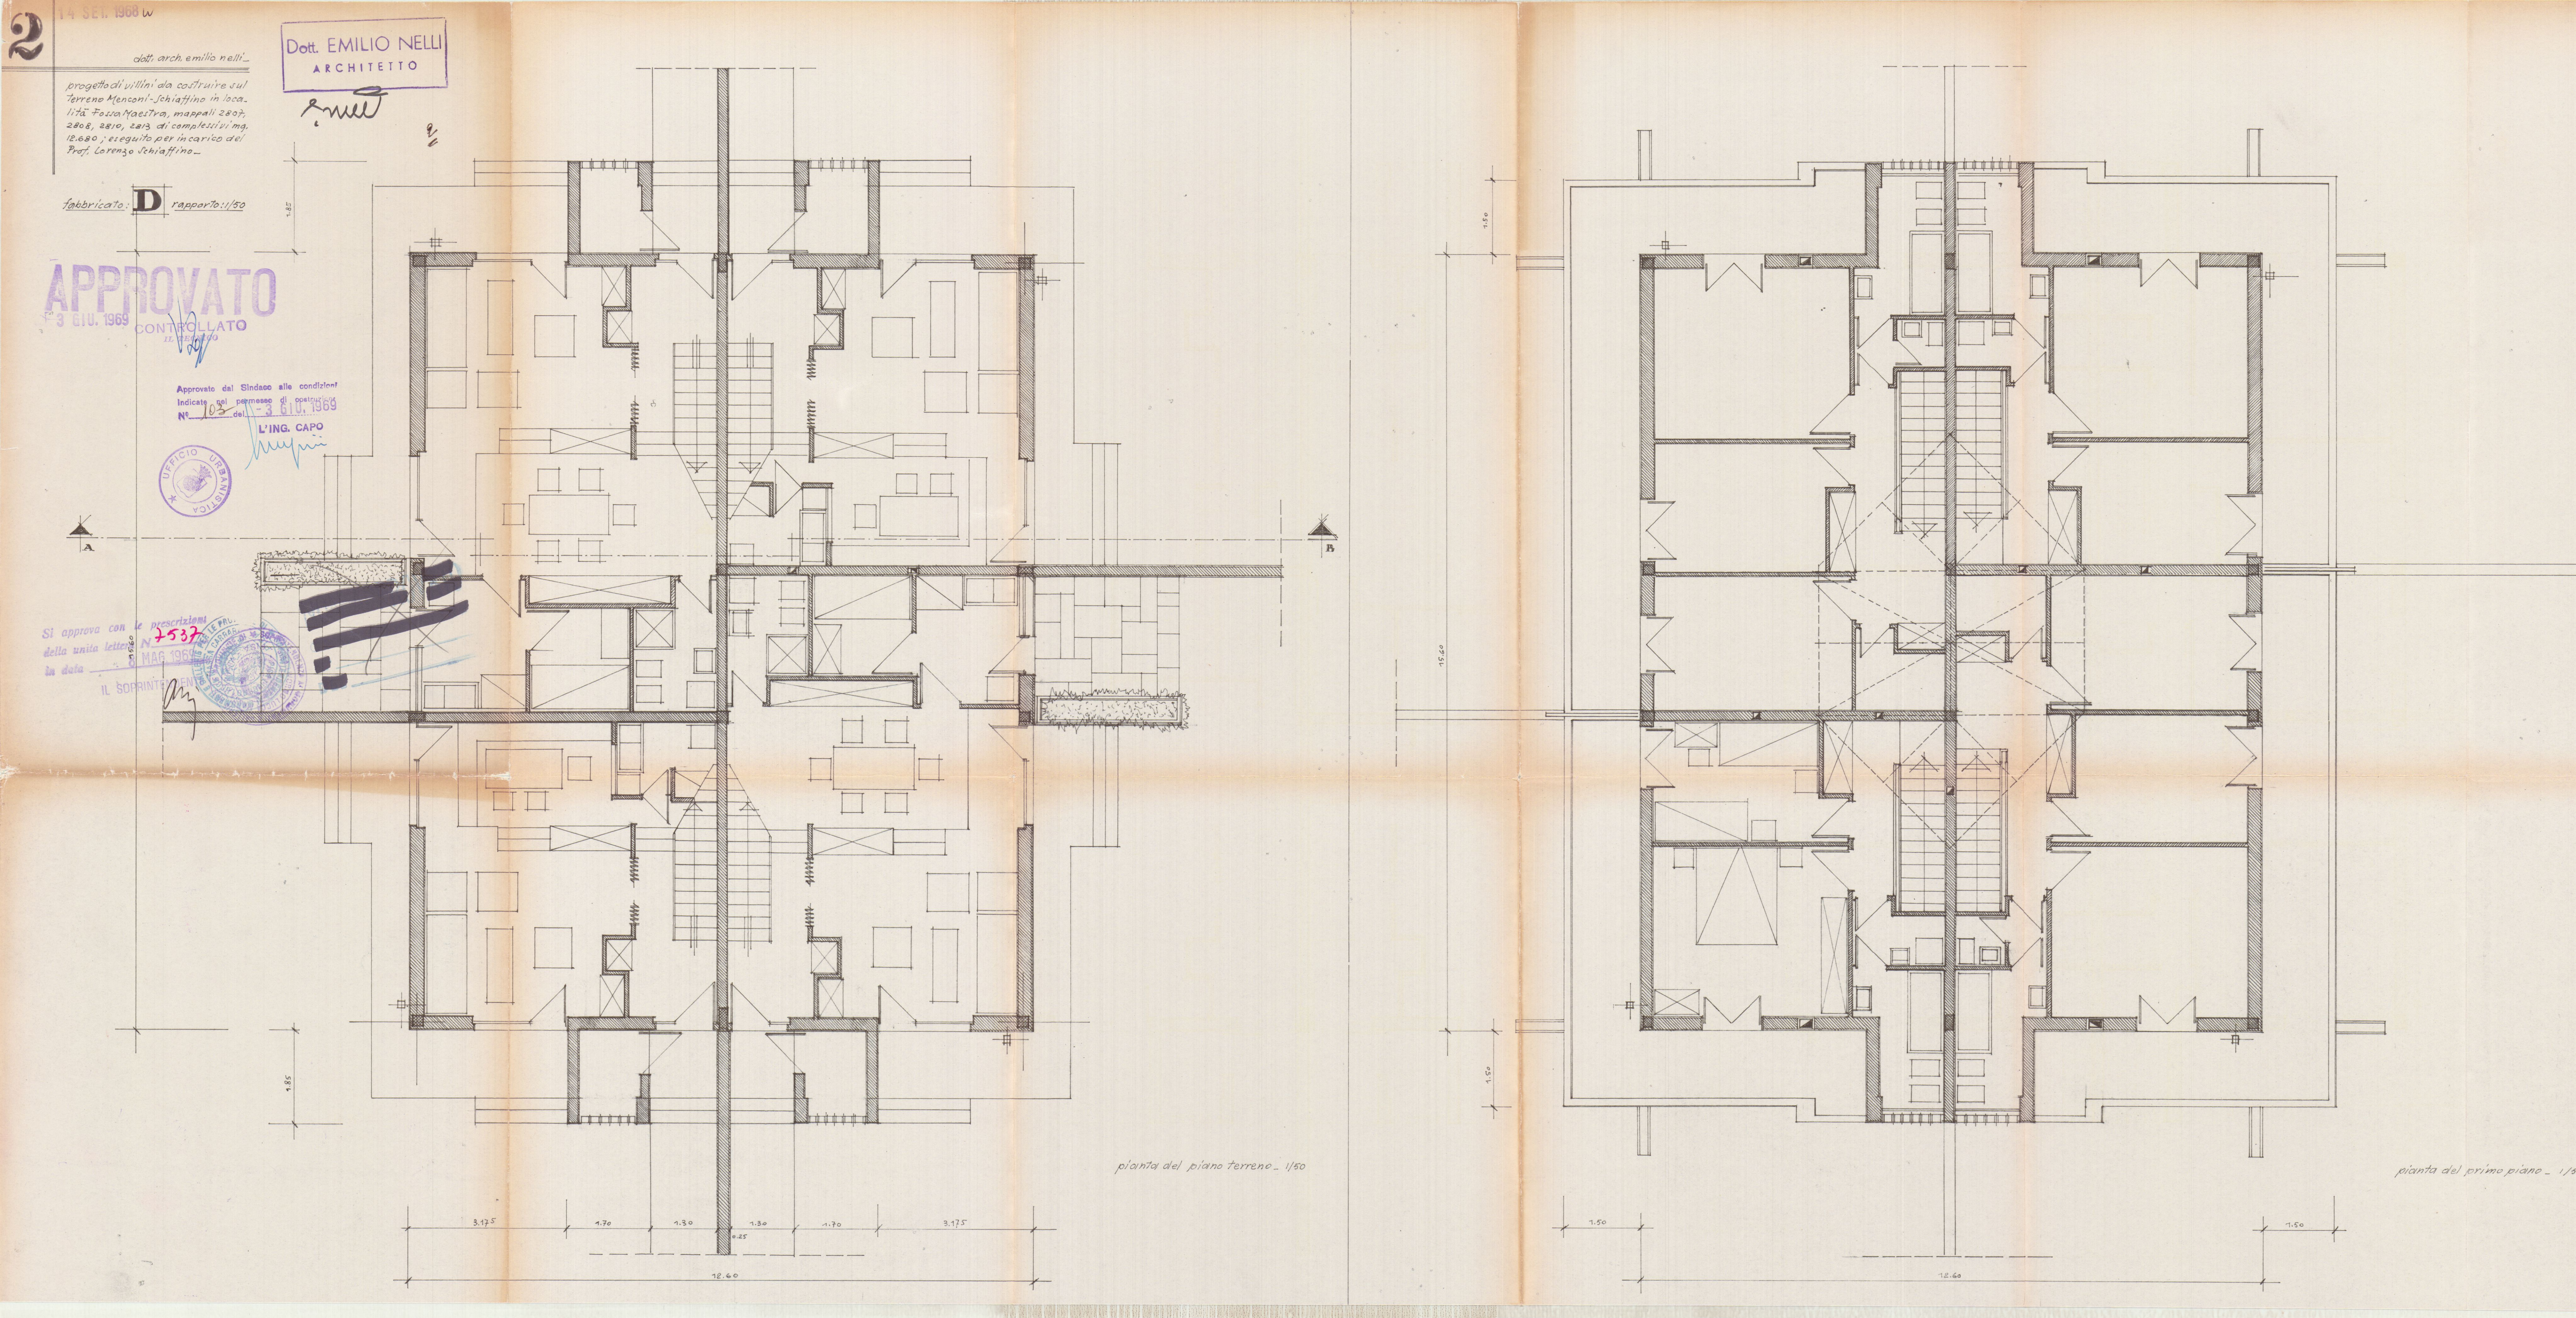


1 14 SET. 1968
dott. arch. emilio nelli -
progetto di villini, da costruire
su terreno Menconi-Schiaffino in
località Fossamarestra maggiori
2807-2808-2810-2813 al complessivi
mq. 12.680; eseguito per incarico
del Prof. Lorenzo Schiaffino

SOSPESO

fabbricato: **D**
Emilio Nelli
Dott. EMILIO NELLI
ARCHITETTO

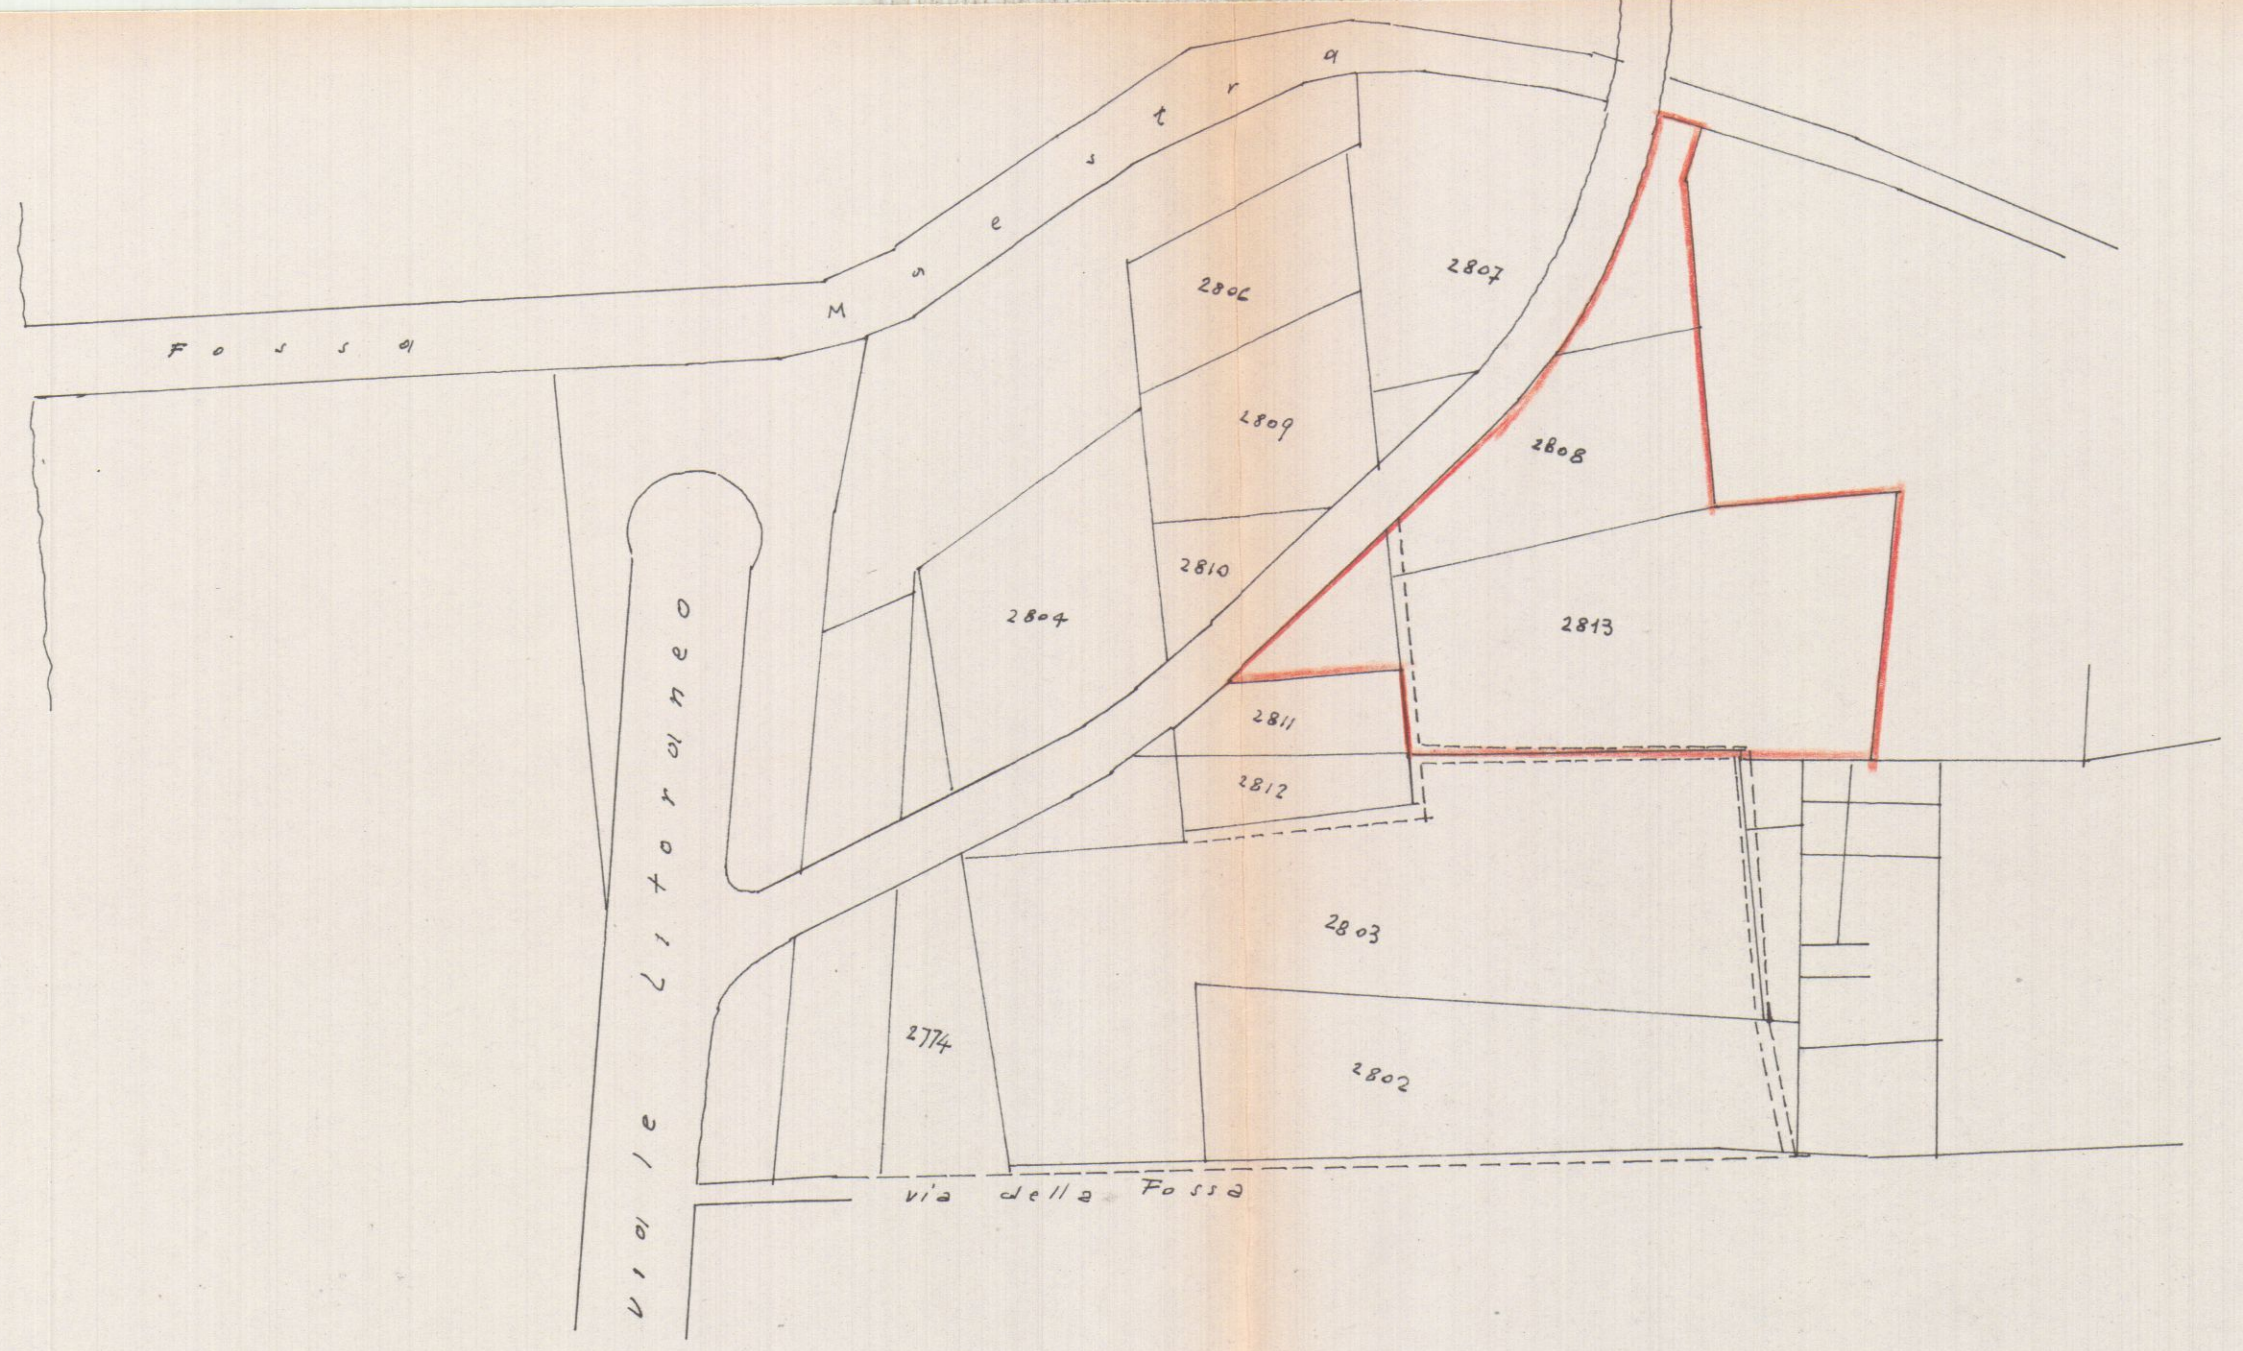

planimetria generale - rapp. 1/2000

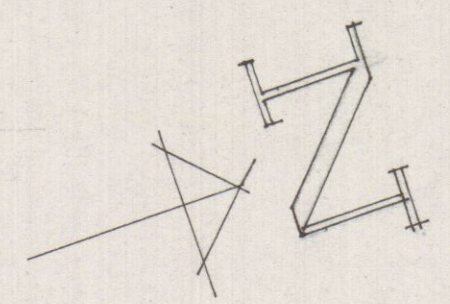



planimetria generale - rapp. 1/500

superficie terreno a disposizione:	mq. 12.680
percorsi collettivi interni:	
percorsi privati:	
posteggi auto:	
superficie coperta:	mq. 1065.50
cubatura:	mc. 6324.000
superficie a parcheggio:	mq. 432.00

villino	superf.	cubatura
A	196.50	1277
B	158.70	1031
C	196.50	1277
D	196.50	1277
E	158.70	1031
F	158.70	1031
totali	1065.50	6924

P.R.G. Zona #1 - rapporto di copertura 1/12 -
 $mq. 12.680 / 12 = mq. 1057.60$

altezza massima m. 7.50
piani per terra: due

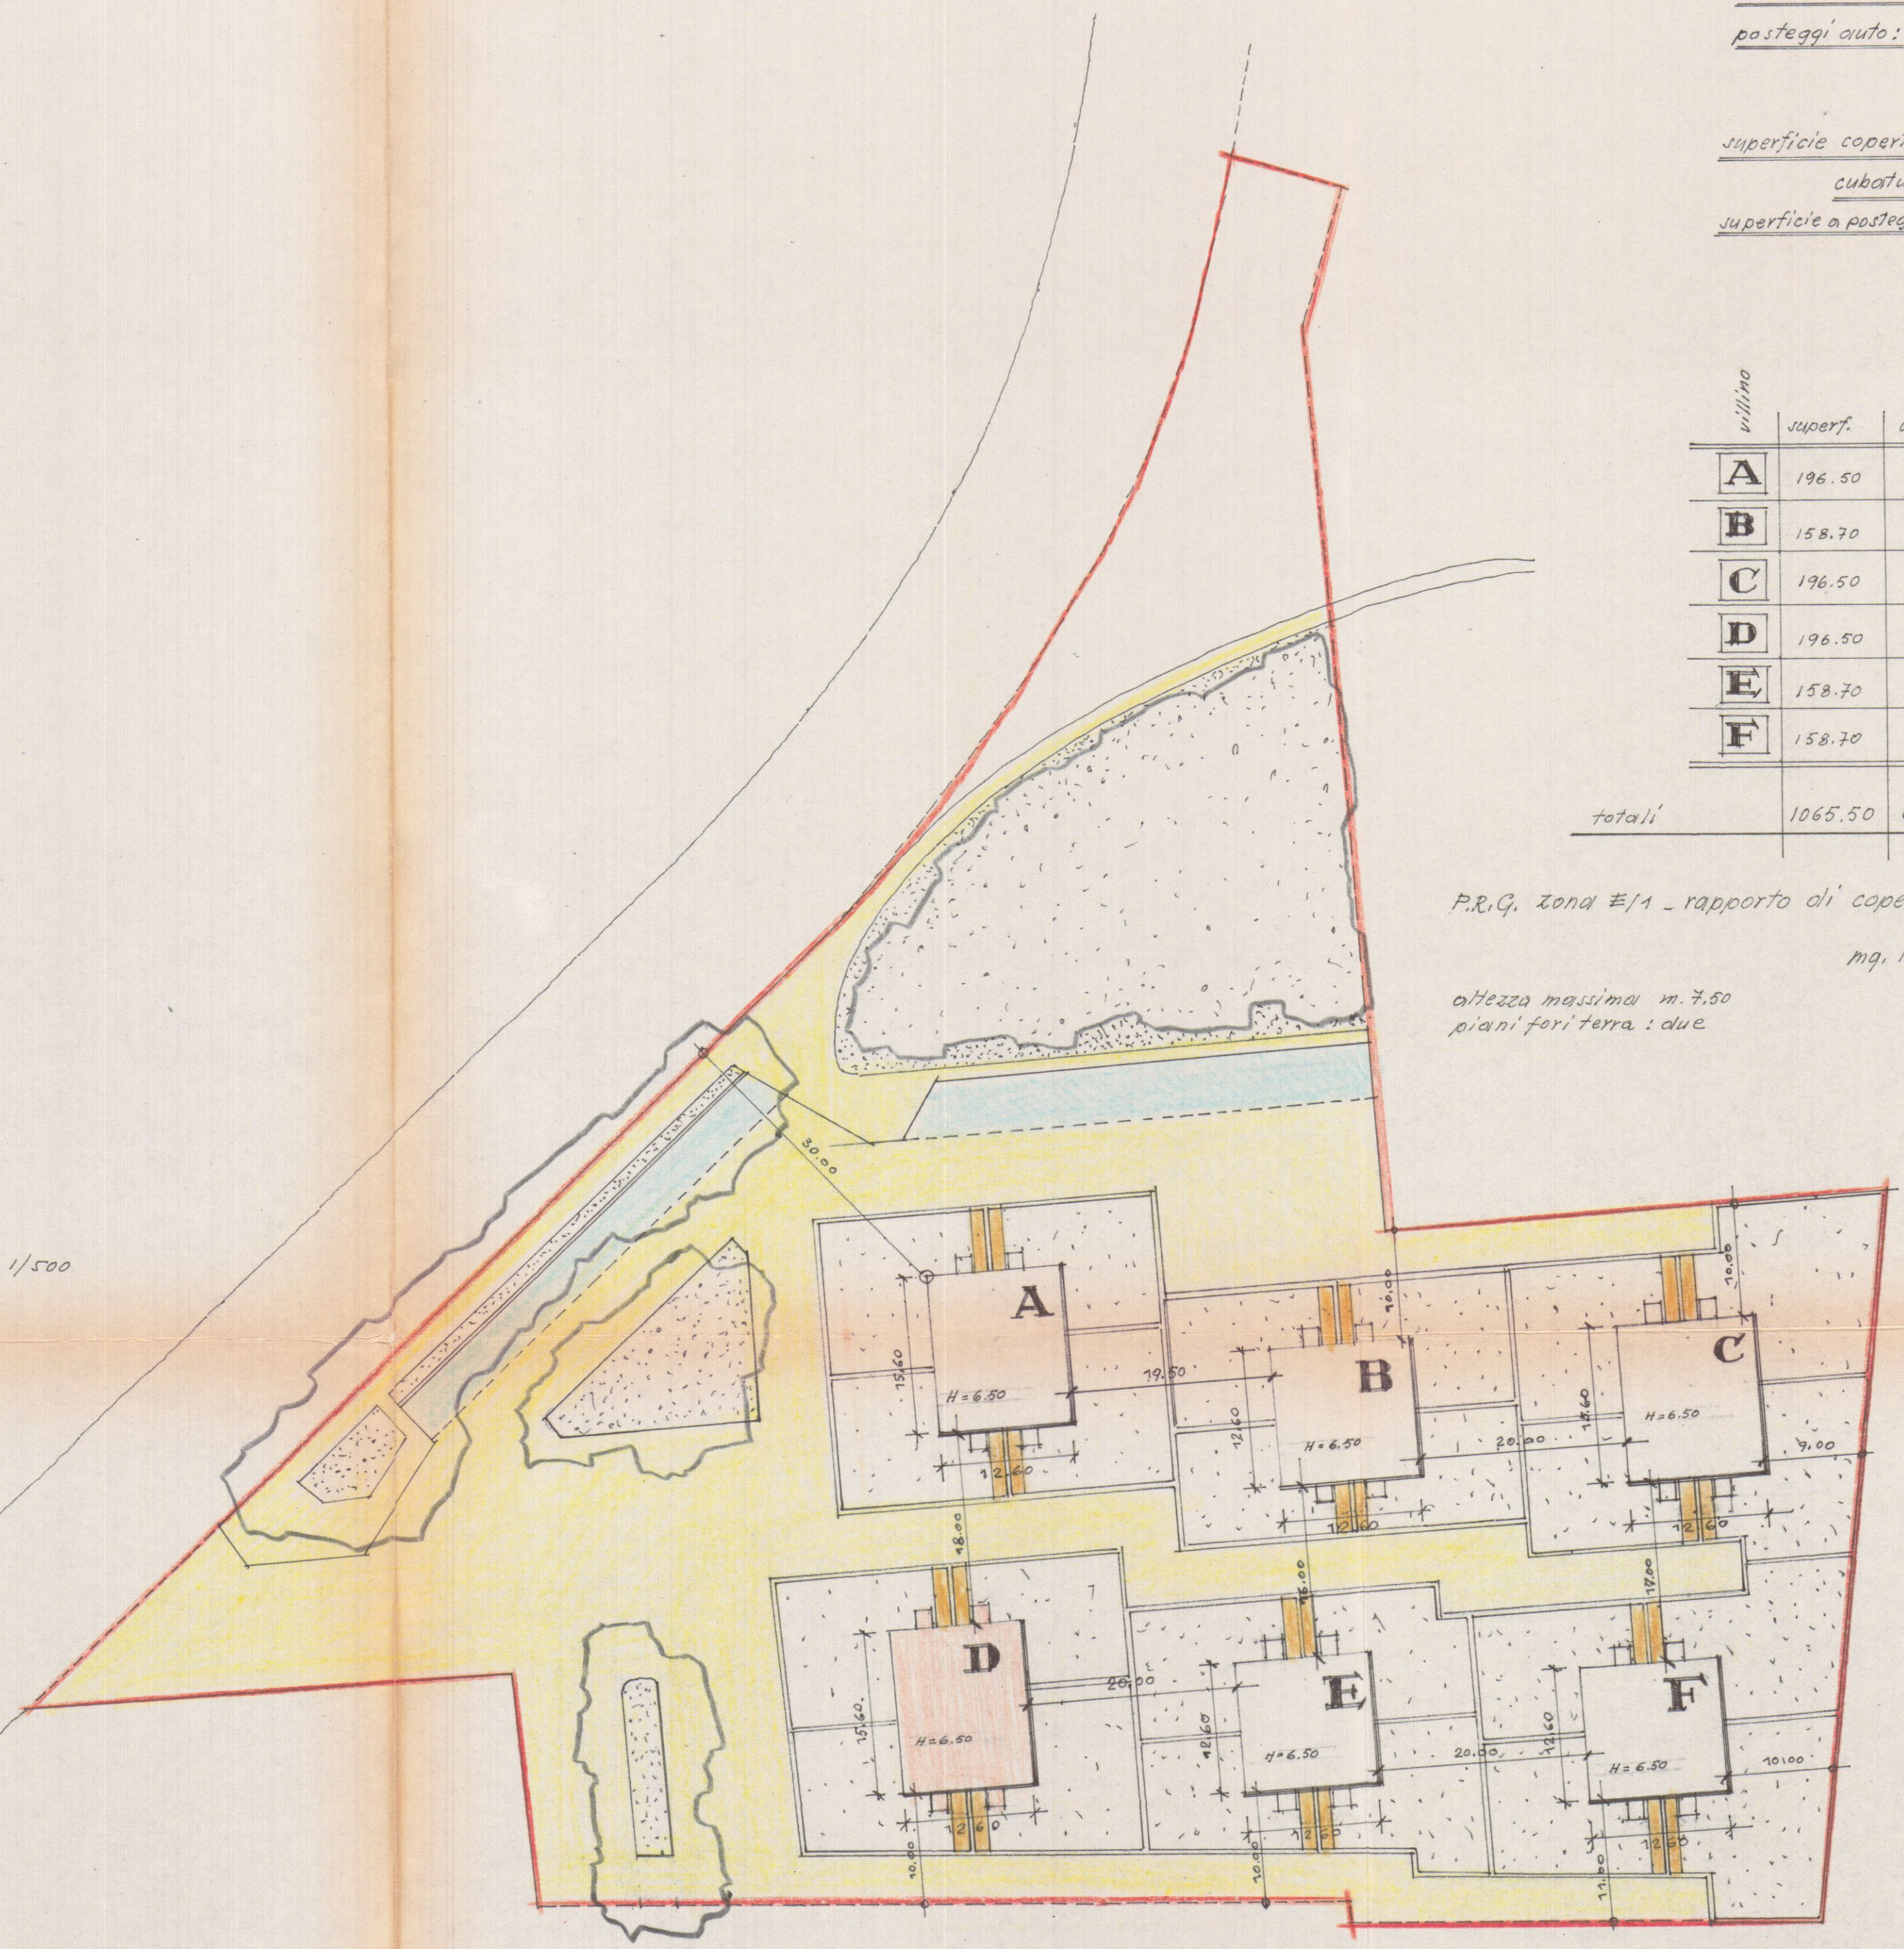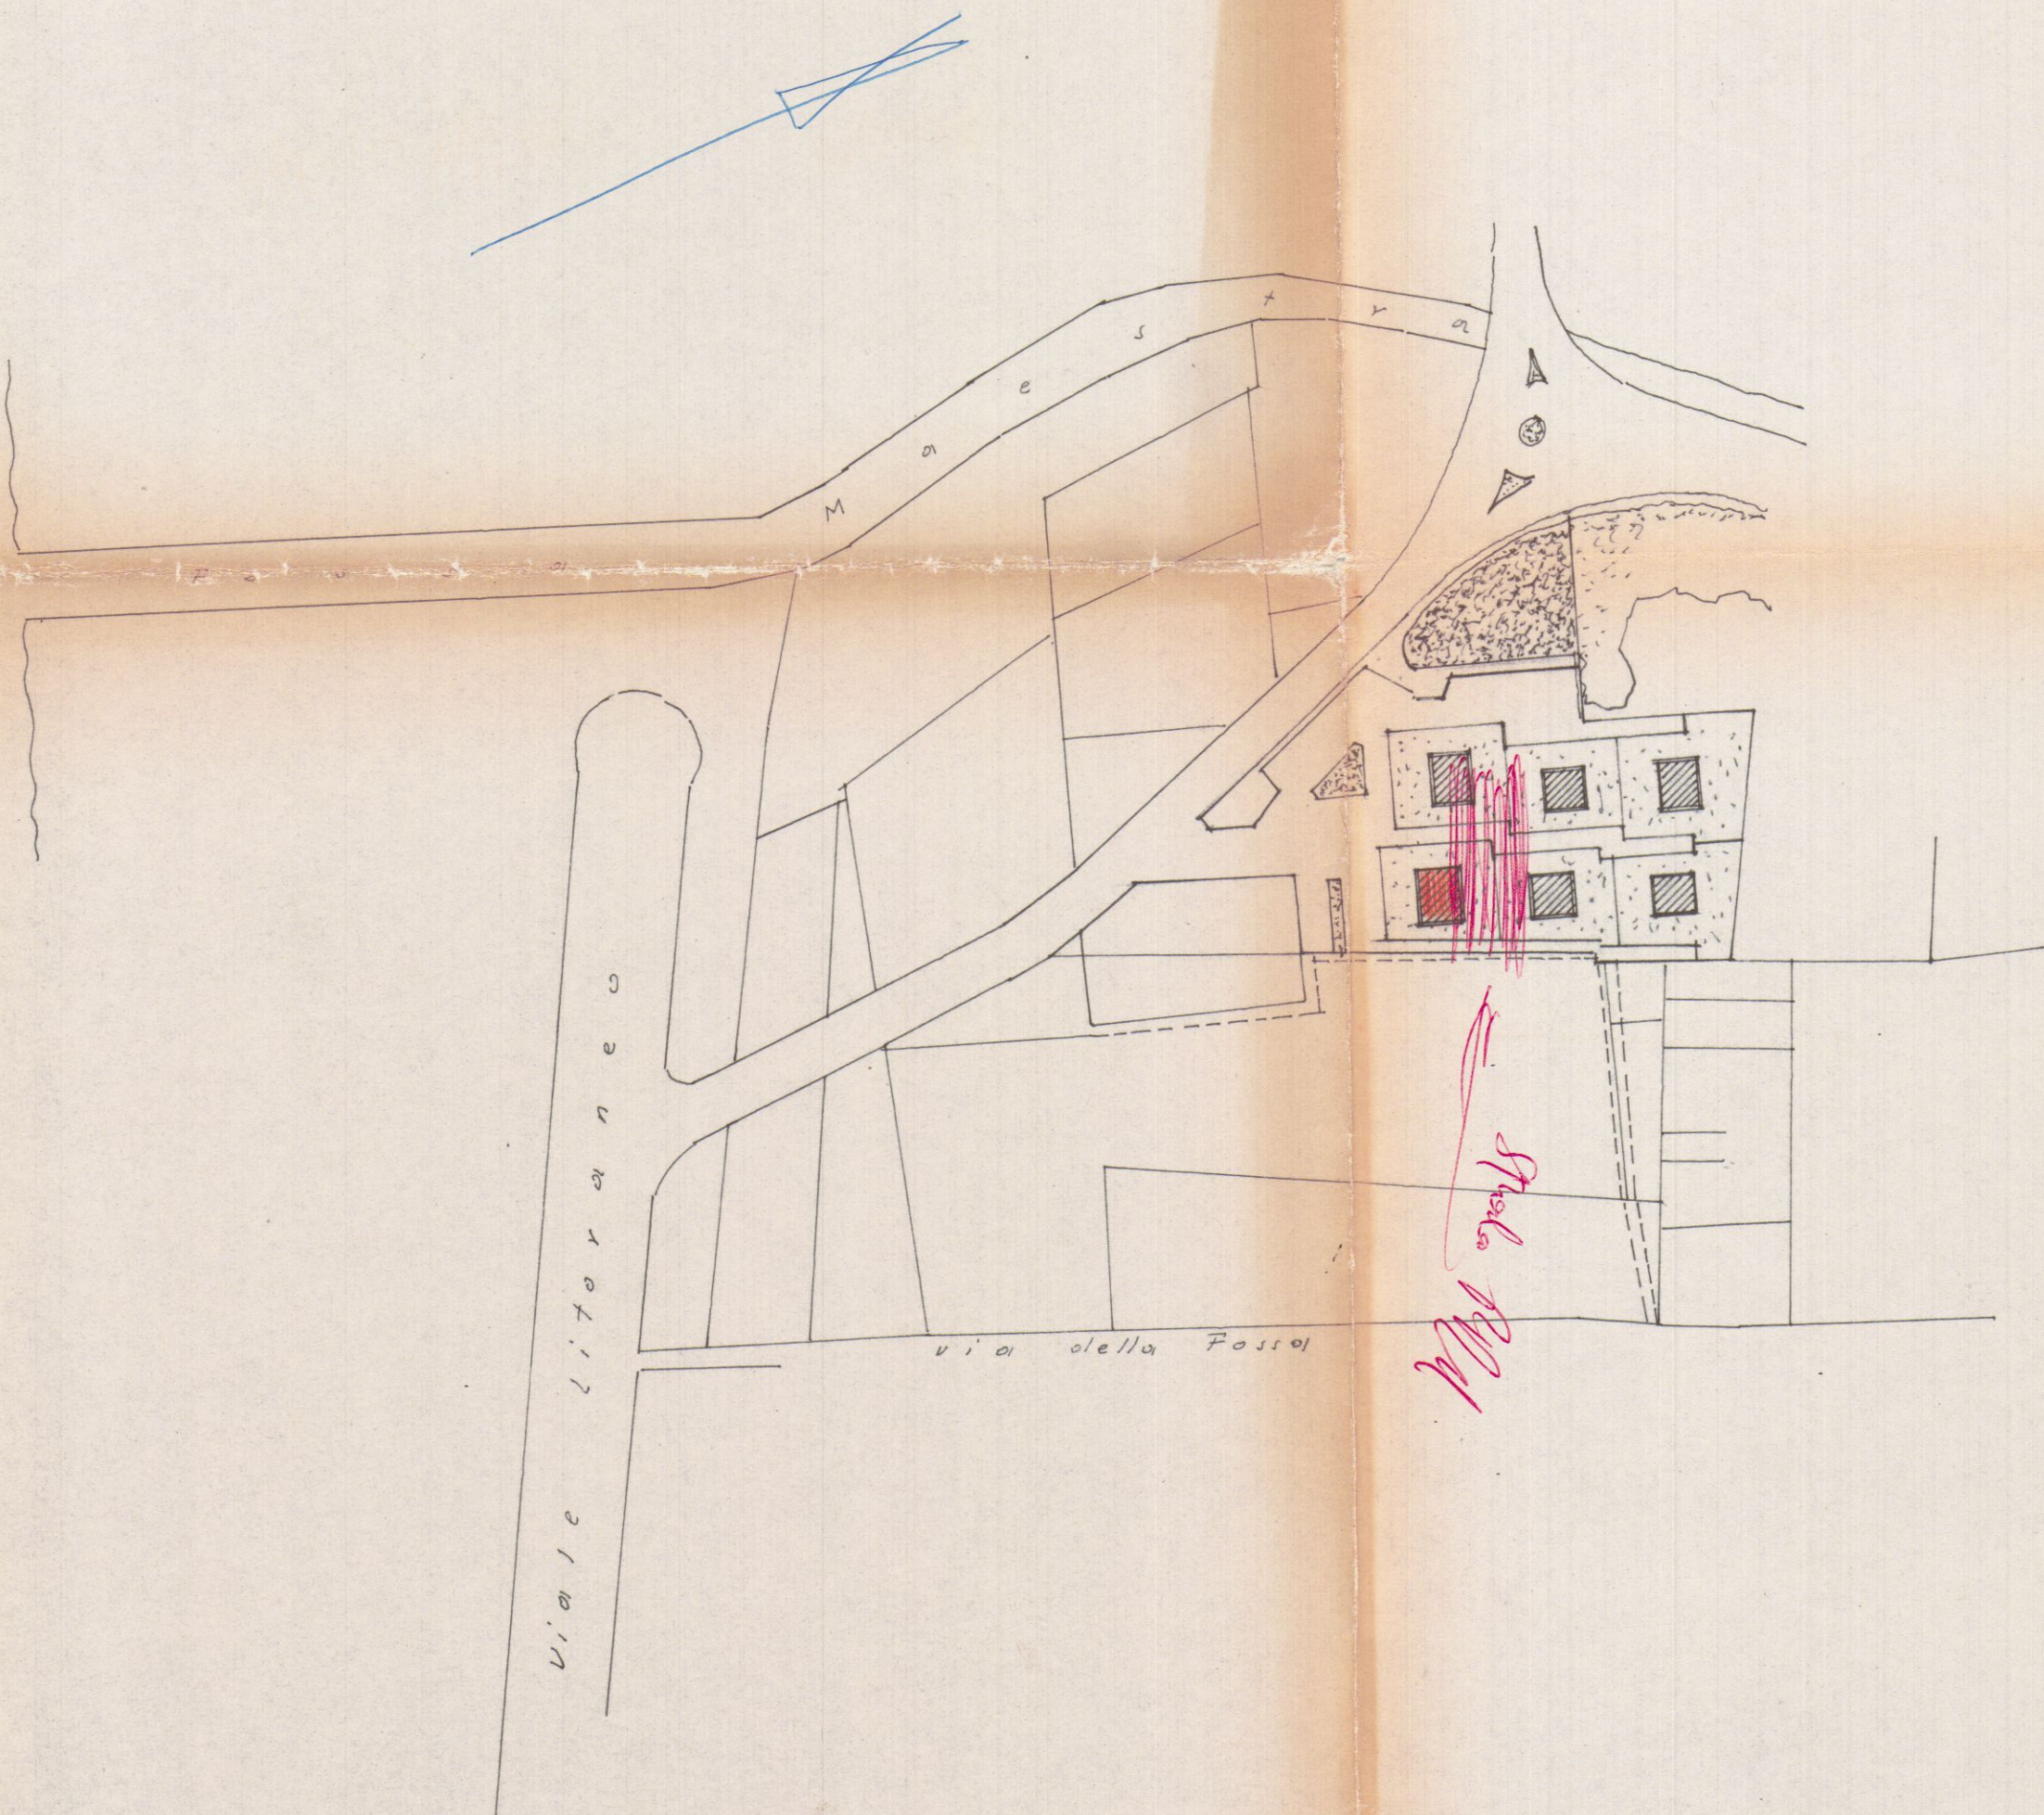

3 DIC 1968
 1
 1968
 dell'arch. emilio nelli
 progetto di villini, da costruire
 su terreno Menconi-Schiaffino in
 località Fossa Maestra mappali
 2807-2808-2810-2813 di complessivi
 mq. 12.680; eseguito per incarico
 del Prof. Lorenzo Schiaffino



NUOVA PLANIMETRIA

Tabbricato: **D**


APPROVATO
 3 GIU. 1969 CONTROLLATO
 21/22/100

Dott. EMILIO NELLI
 ARCHITETTO


Approvato dal Sindaco alle condizioni
 indicate nel permesso di costru.
 N° 102 del 3 GIU. 1969
 L'ING. CAPO

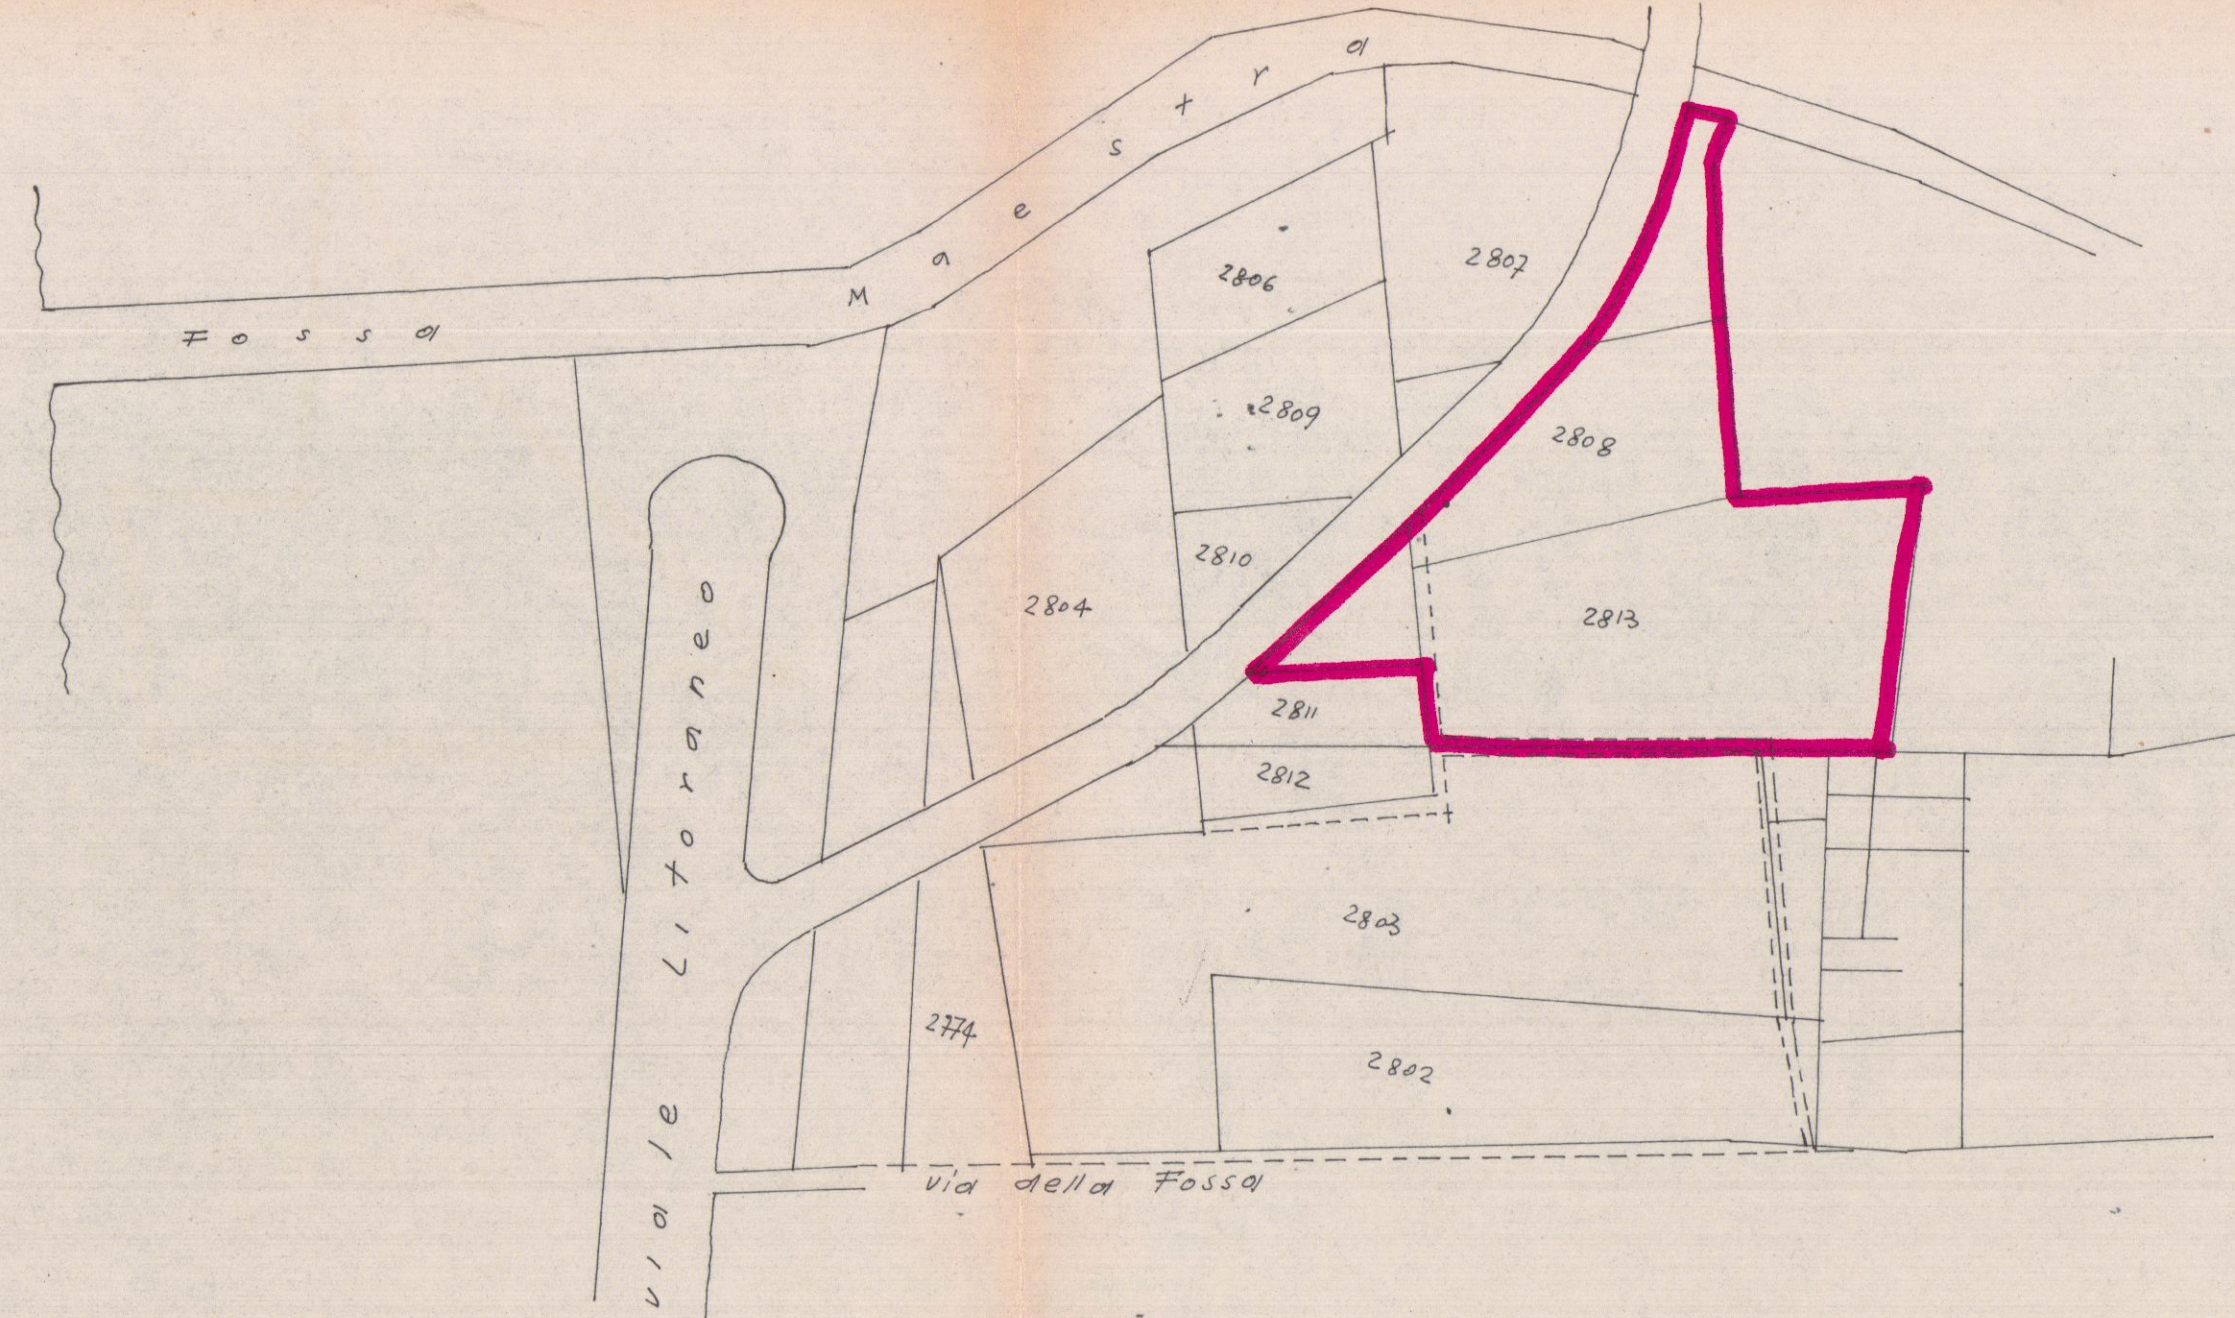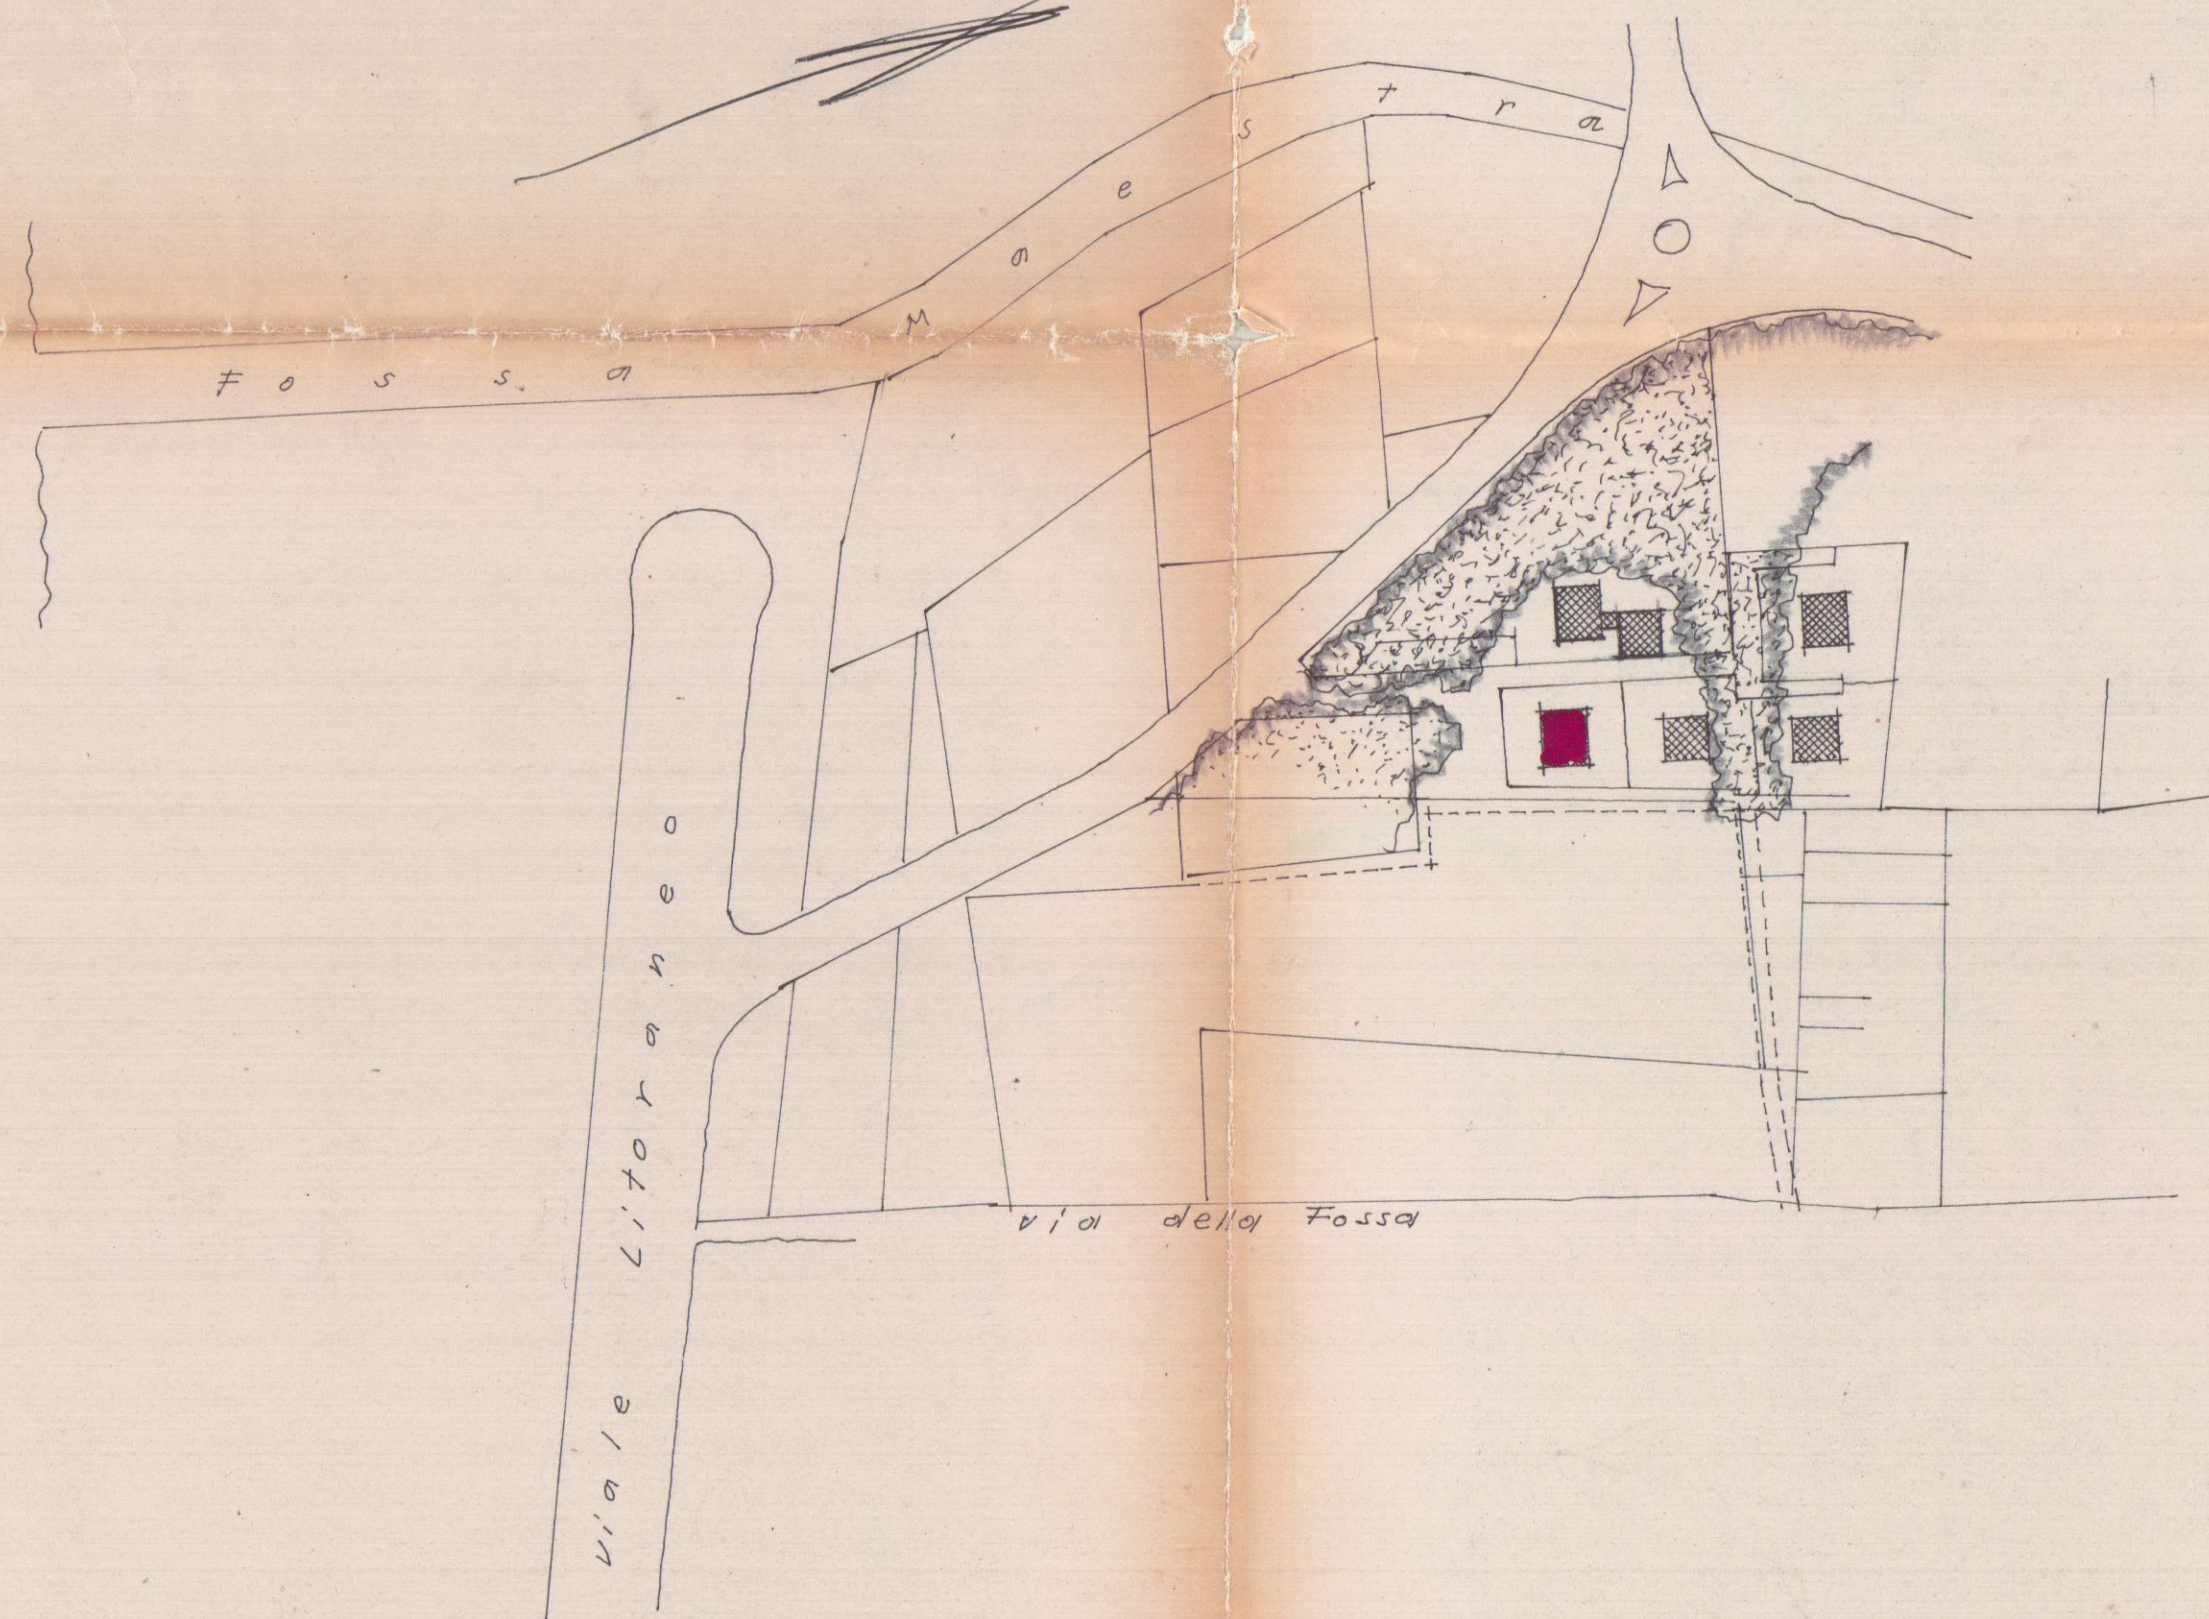

planimetria generale - rapp. 1/2000

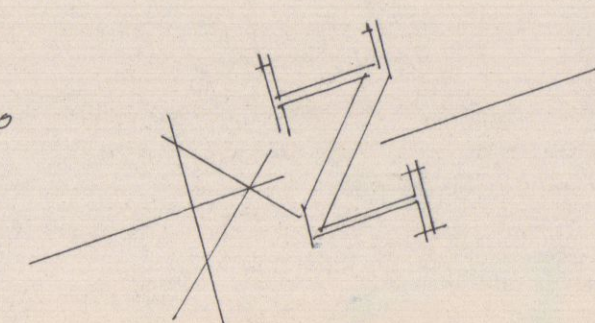

planimetria generale - rapp. 1/500

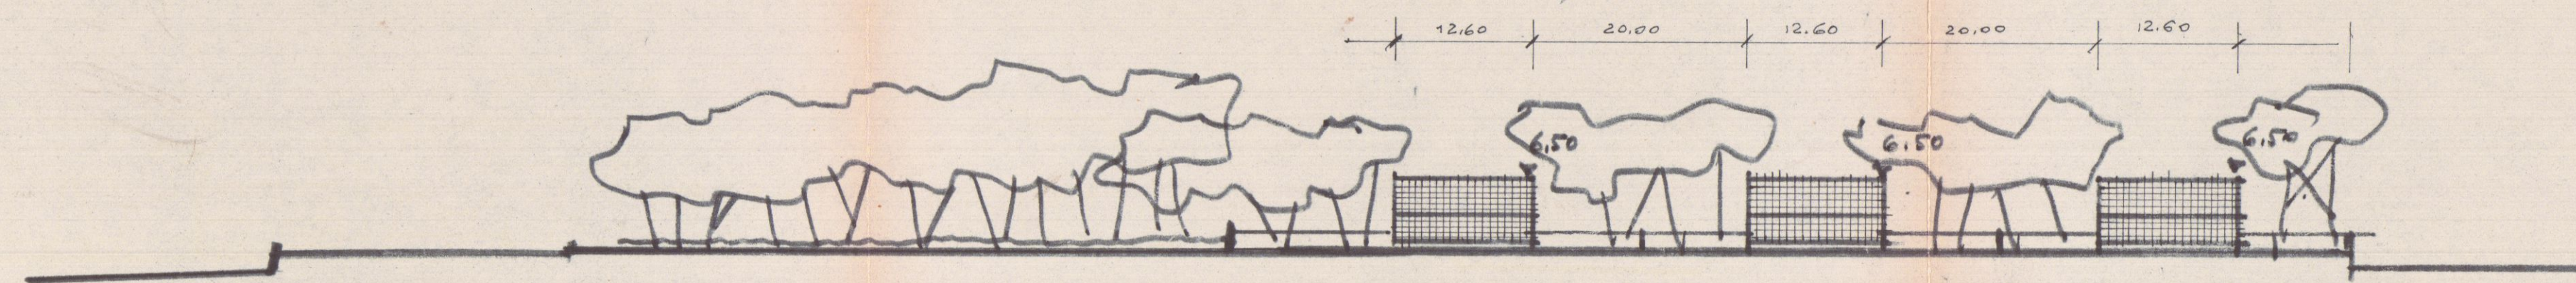

sezione A-B

superficie terreno a disposizione:	mq. 12.680
superficie a strade e percorsi	mq. 2790
posteggi auto	mq. 650
area verde	mq. 8175

villino	superf.	cubatura
A	355,20	2308
B	196,50	1277
C	196,50	1277
D	158,70	1031
E	158,70	1031
F	158,70	1031
totali	1065,50	6924

P.R.G. zona E/1 - rapporto di copertura 1/12 -

$$mq. 12.680 / 12 = mq. 1057,60$$

altezza massima m. 7,30
 piani fuori terra: due.

