
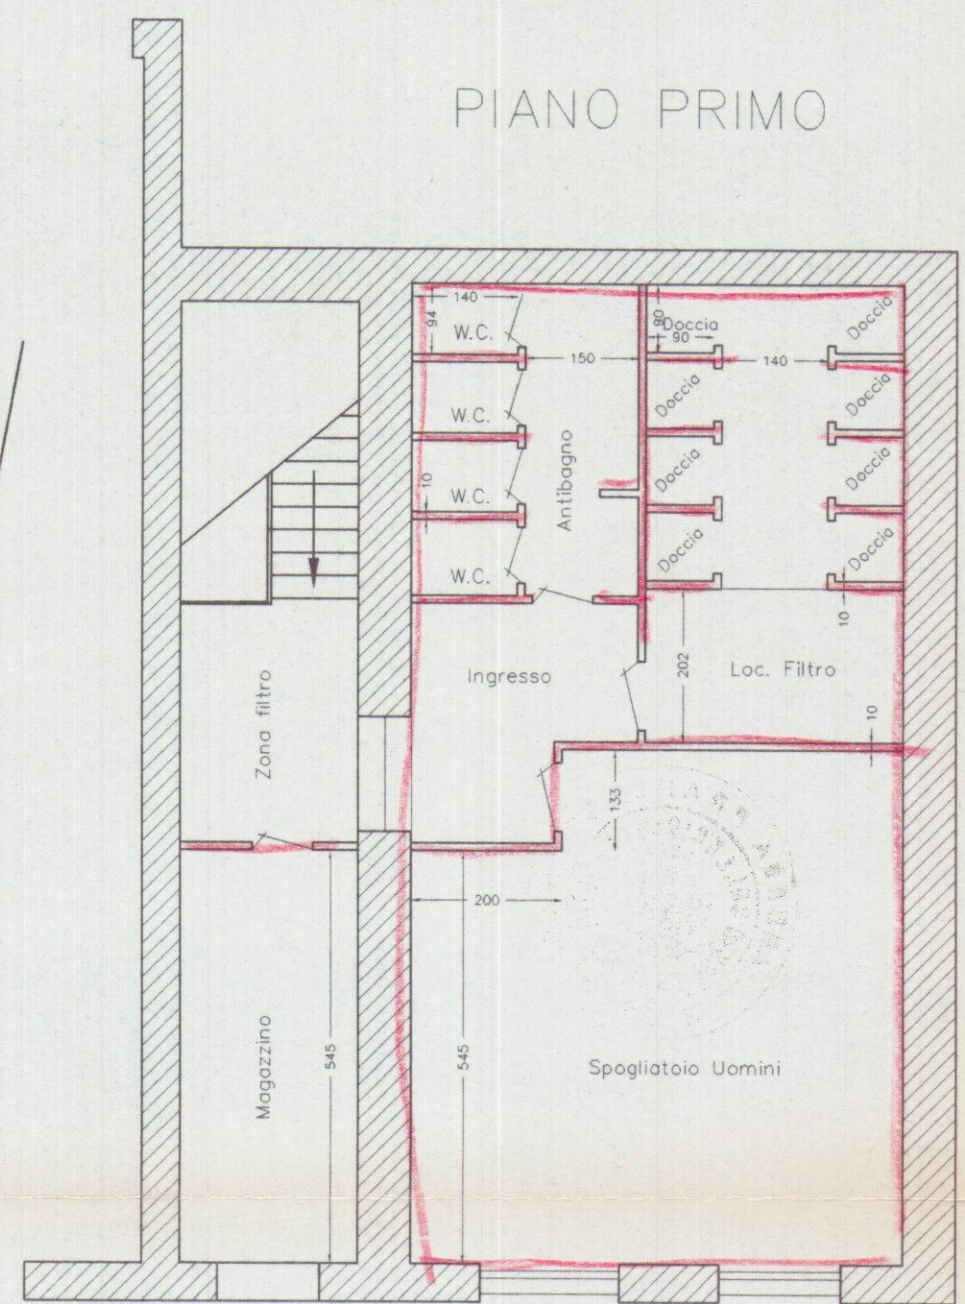


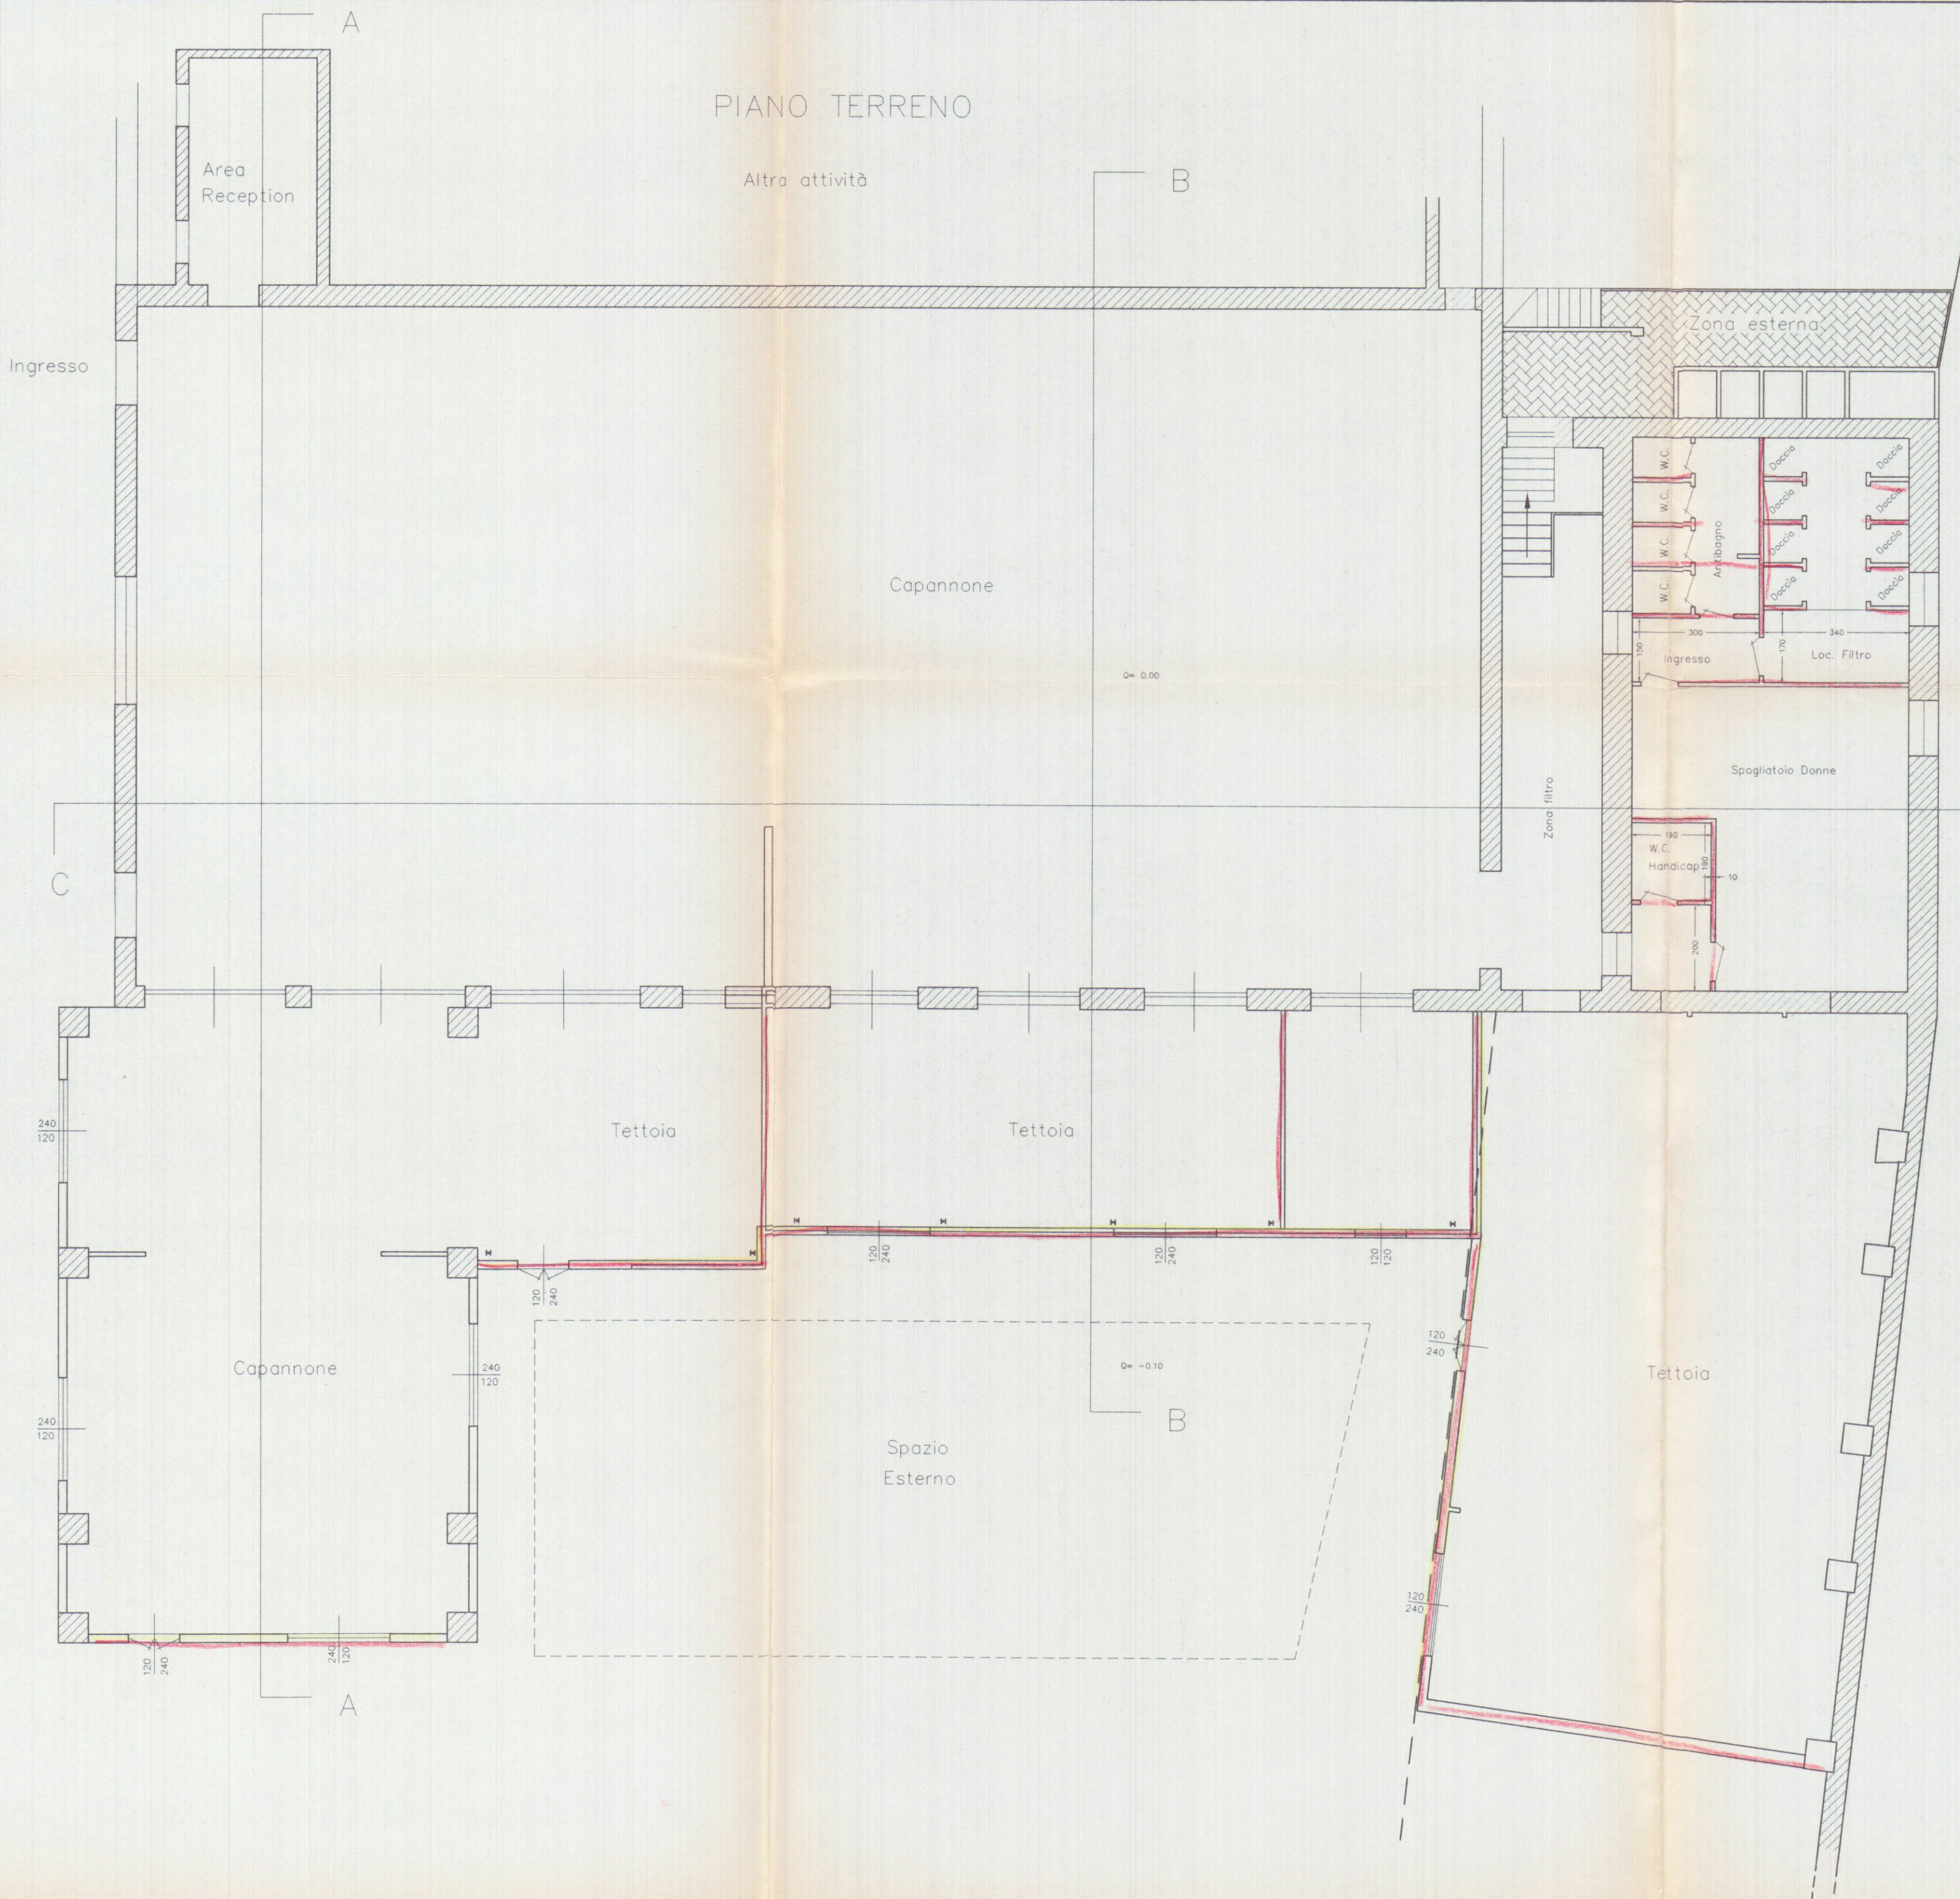

23 LUG. 2003

Note generali		
3		
2		
1		
N°	Revisione	Data

Progettato
STUDIO TECNICO
 Andrea Francesco Ricci
 Piazza Alberica n°4 Carrara
 Telefono 058579714 Fax 058579708
 mail andrea_ricci@tin.it

Progetto
COMUNE DI CARRARA
 PROGETTO DI ADEGUAMENTO
 IGENICO SANITARIO E RISANAMENTO
 DI UN CAPANNONE INDUSTRIALE
 SITO IN MARINA DI CARRARA
 VIA CAIROLI N 2

Proprietario
 G.S.V. Marmi
 Sig. Giacomo Sacchelli

Progetto
PIANTE RAFFRONTO
 Data
 Luglio 2003
 Scala
1:100

Tavola
9