

APPROVATO

CONTROLLATO COMUNE DI CARRARA

PROGETTO PER LA COSTRUZIONE DI UN
FABBRICATO DI CIVILE ABITAZIONE A
BERGIOLA-FOSCALINA DI PROPRIETÀ
DEI SIGG. CORBANI-FILOMENA, GASTONE.
E RENATO DI GIUSEPPE.
MAPPALE 3494 DELLA SEZIONE "E".

FOGLIO 54.

SCALA 1:100

Approvato dal Sindaco alle condizioni
indicate nel permesso di costruire
N° 318 del 27-9-1966
LING. CAPO
Lungini





IL TECNICO








SEZ. E Foglio 54 Scala 1:2000

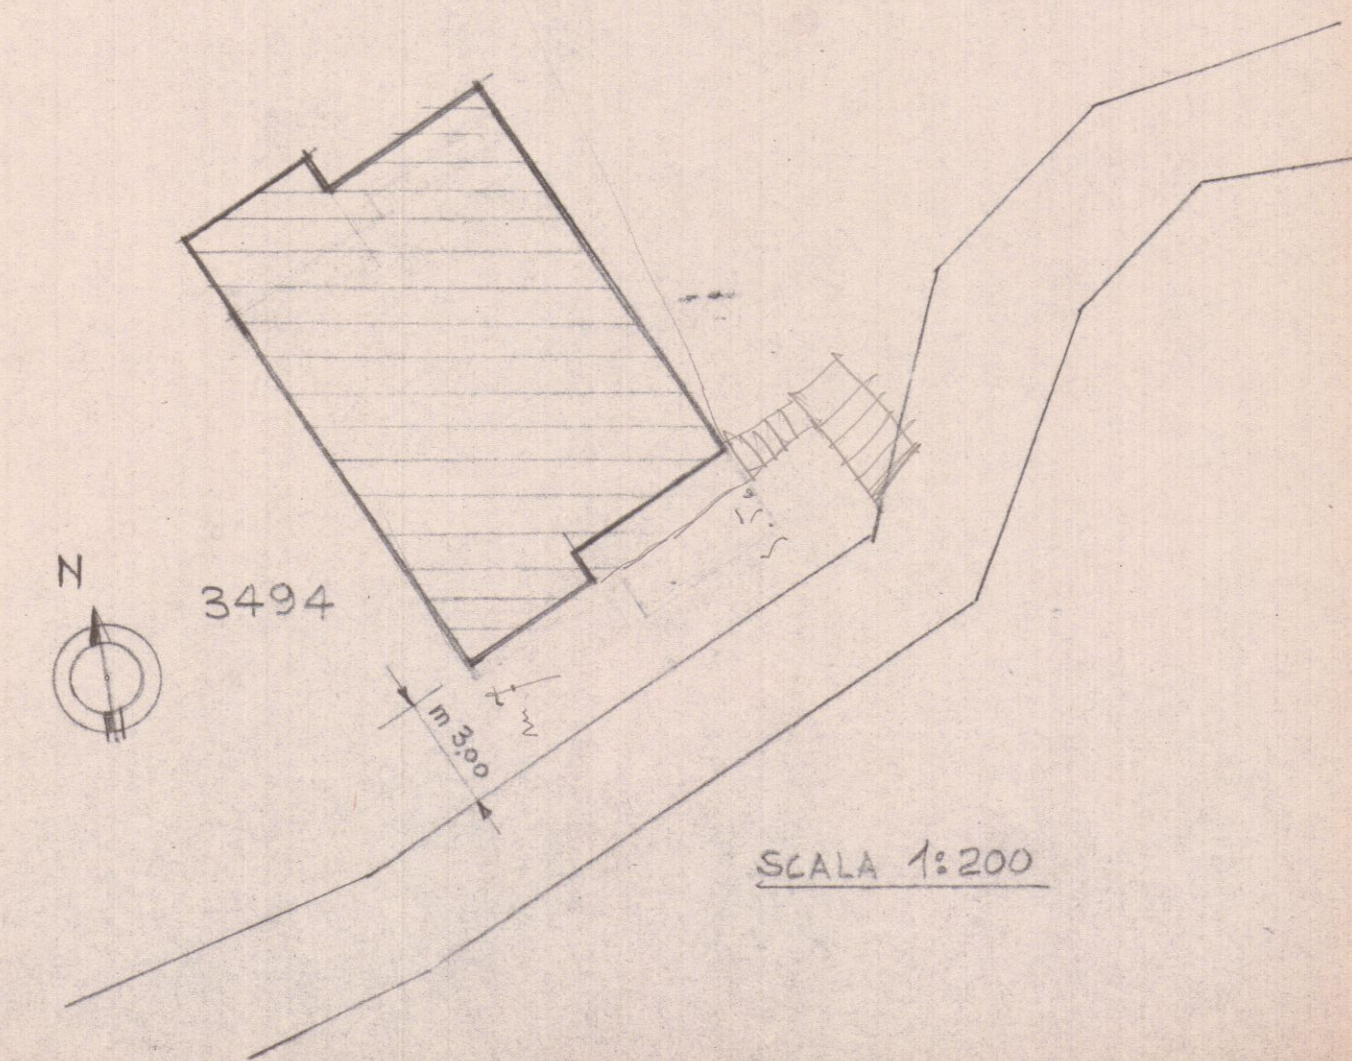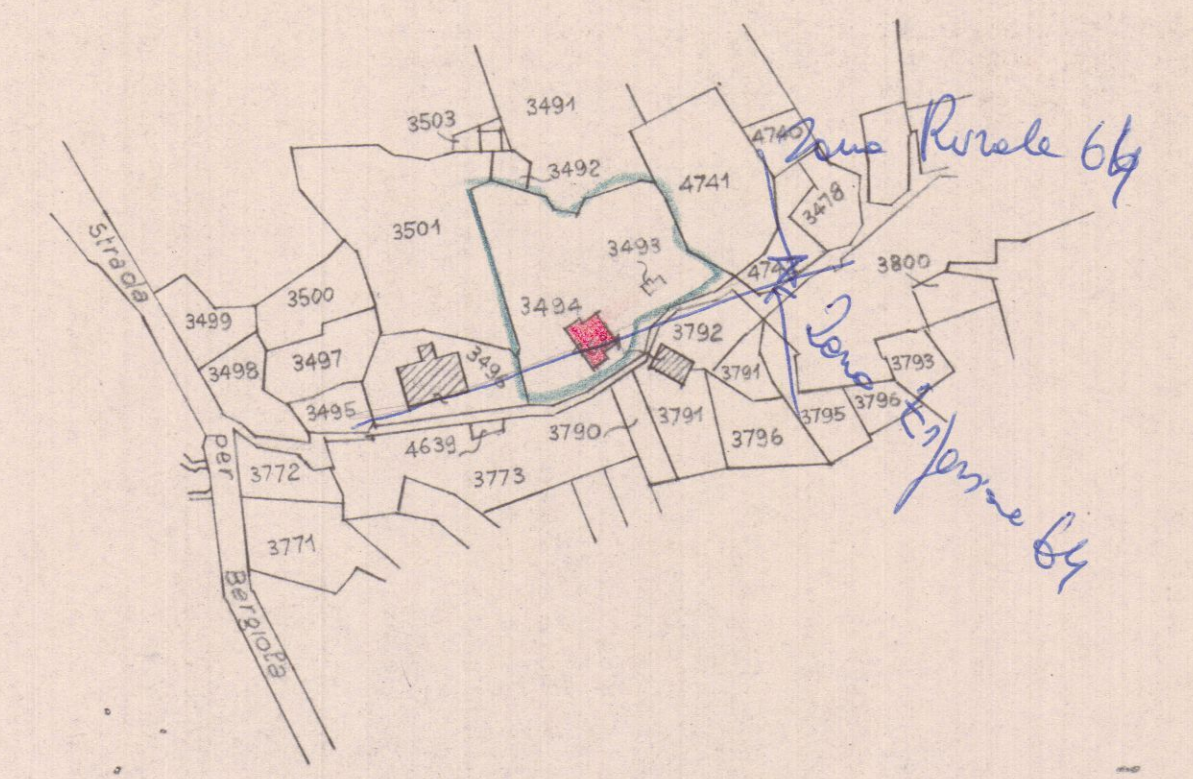


Sopra l'uso di data 10-10-1967
L'ultima operazione lavori è relativo al solo
primo piano - Il piano m. 12.20 tenuto è privo di
pavimenti intonaci, serramenti e
luminari tecnologici. Con Campari

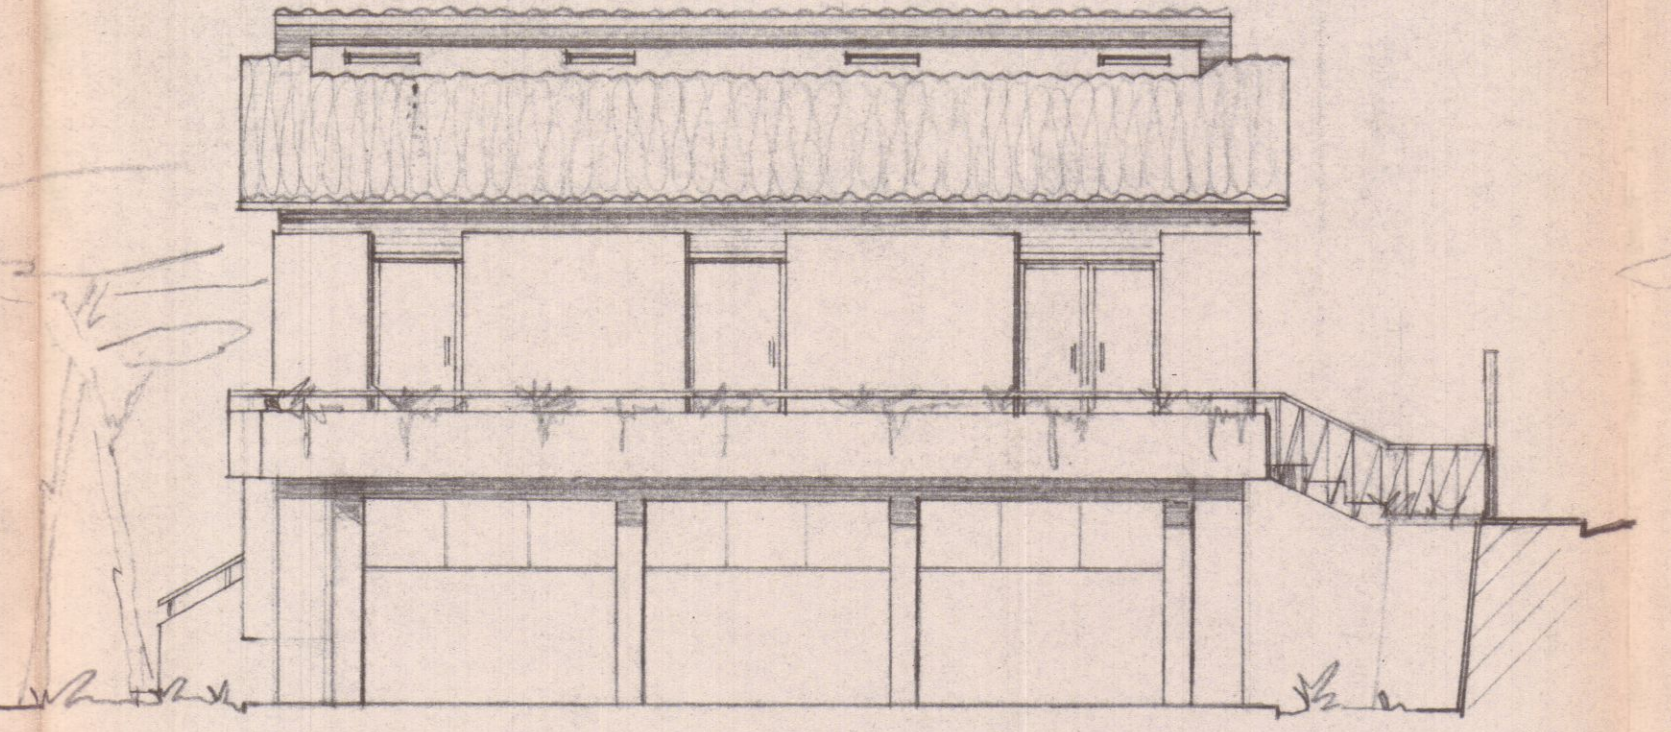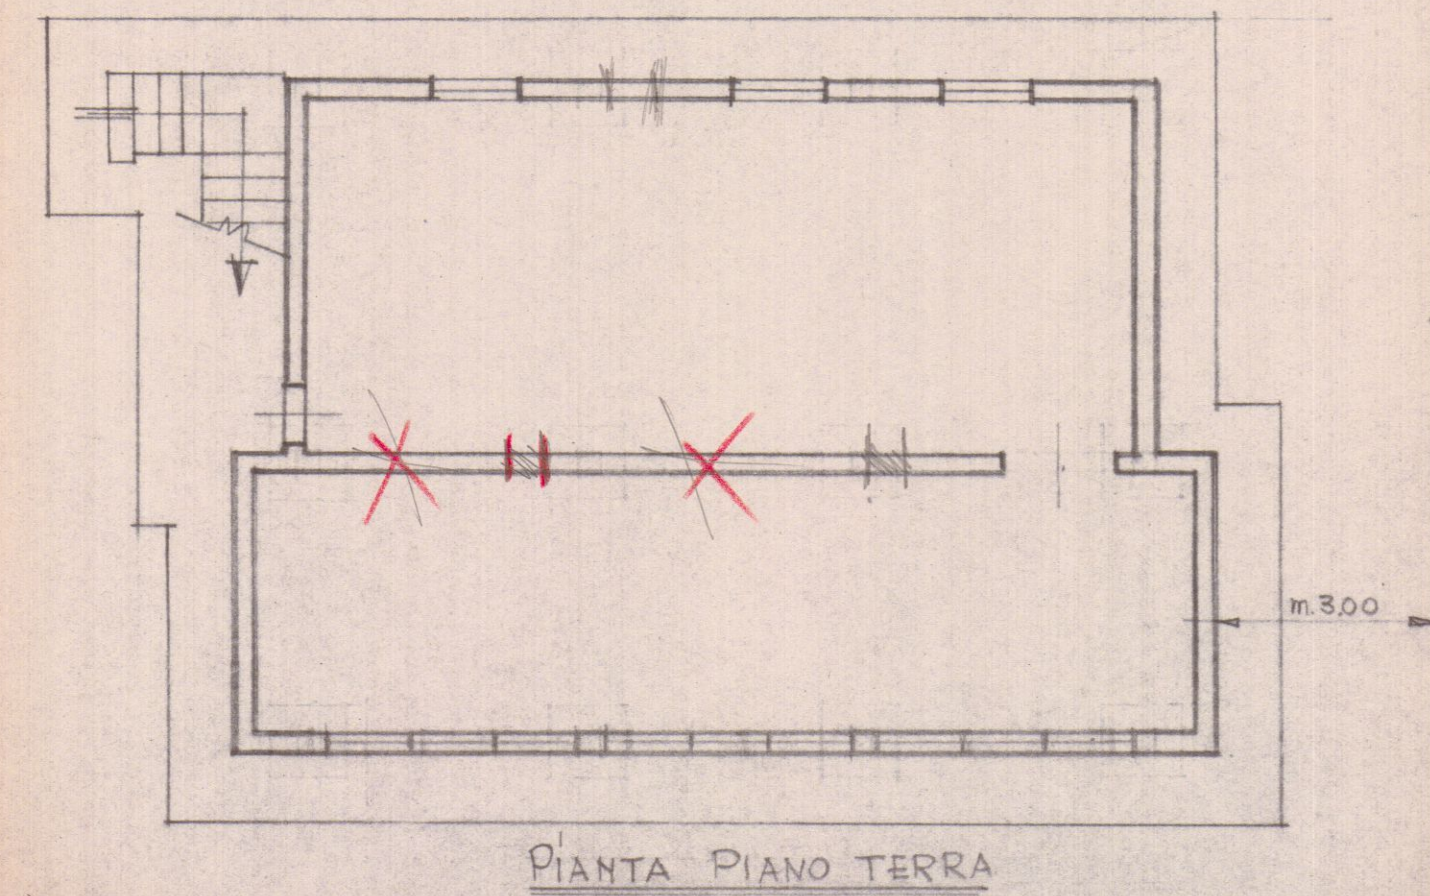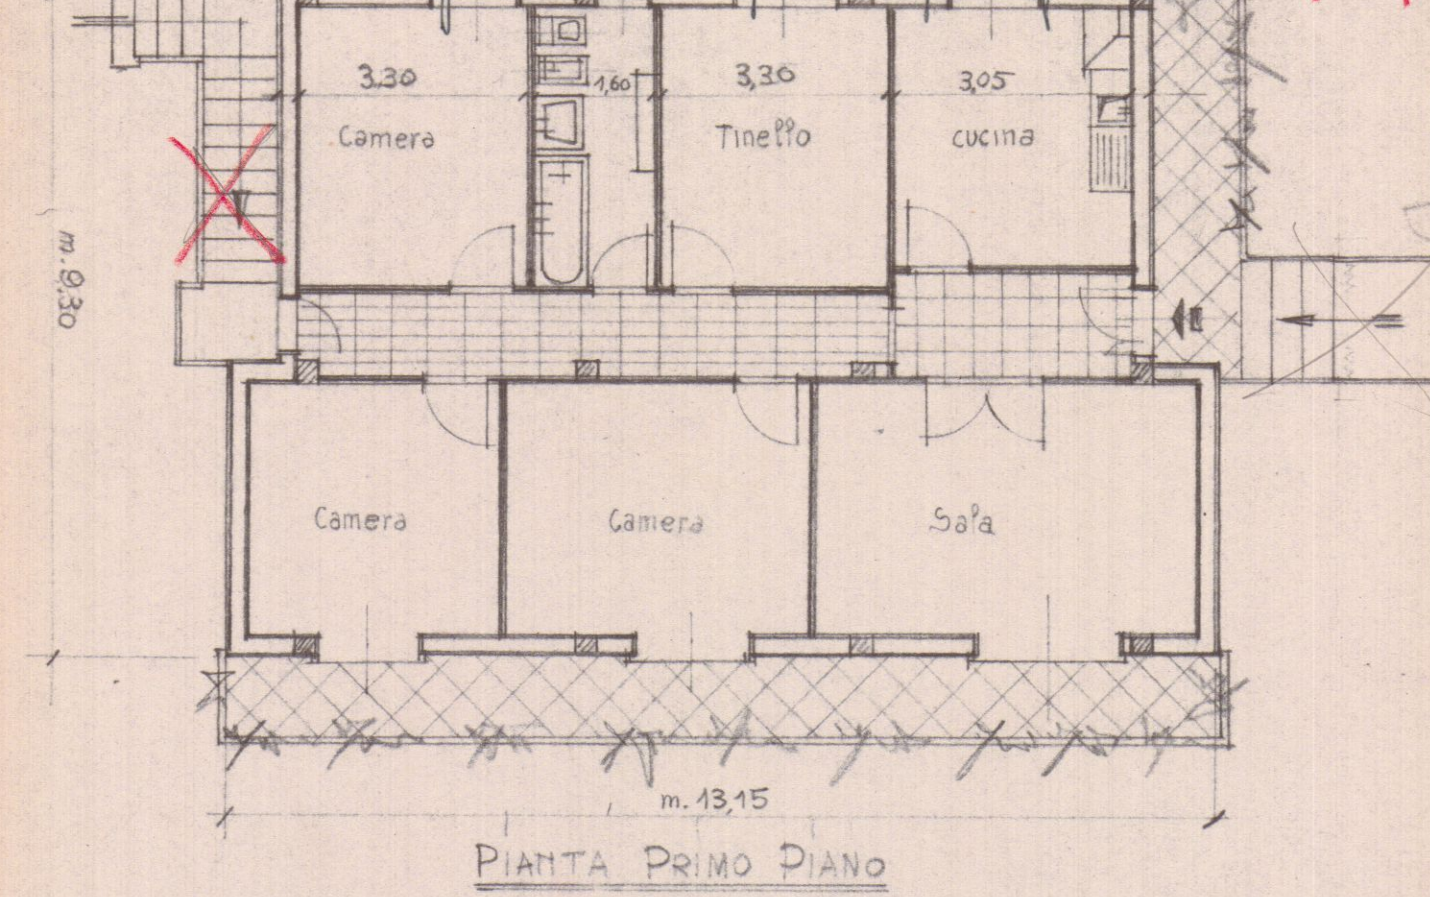


PROSPETTO

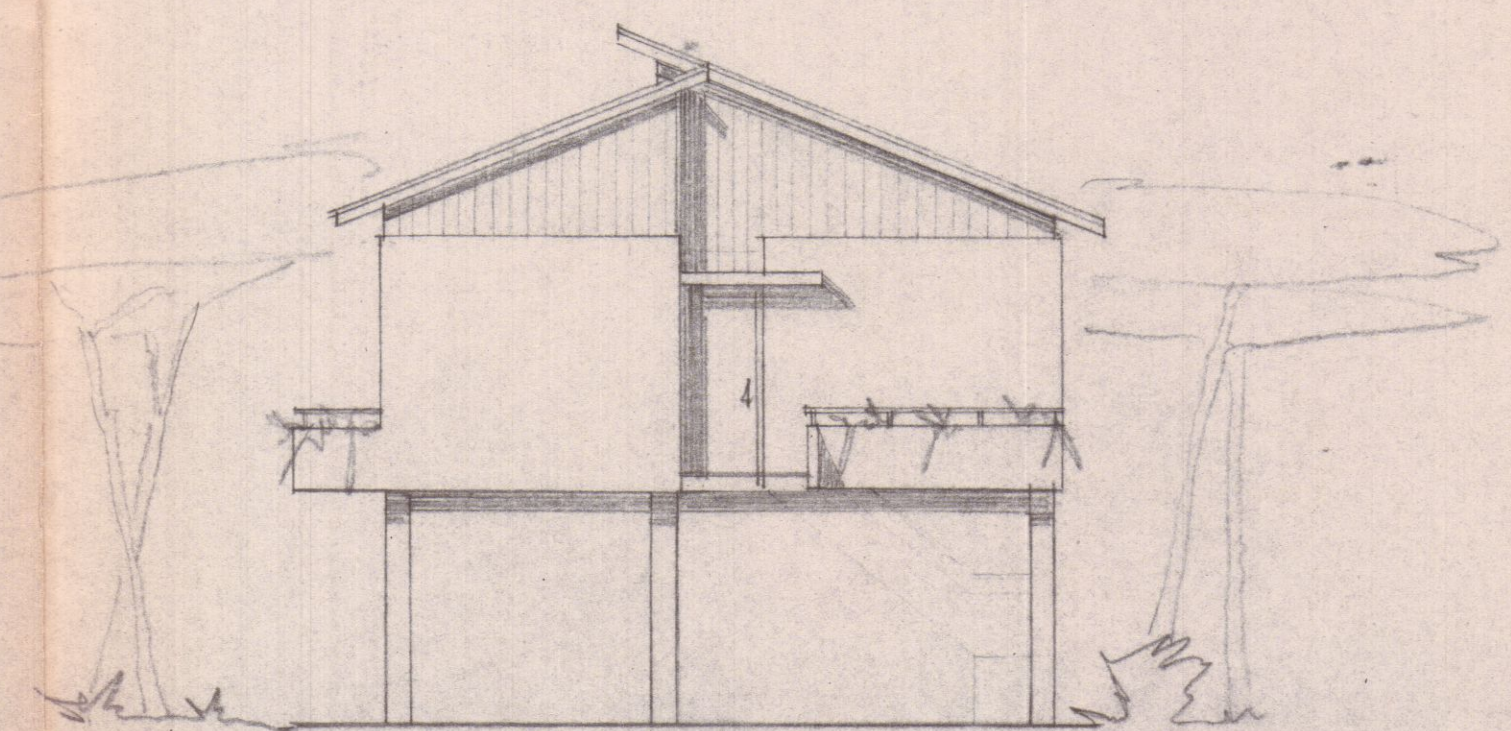

FIANCO

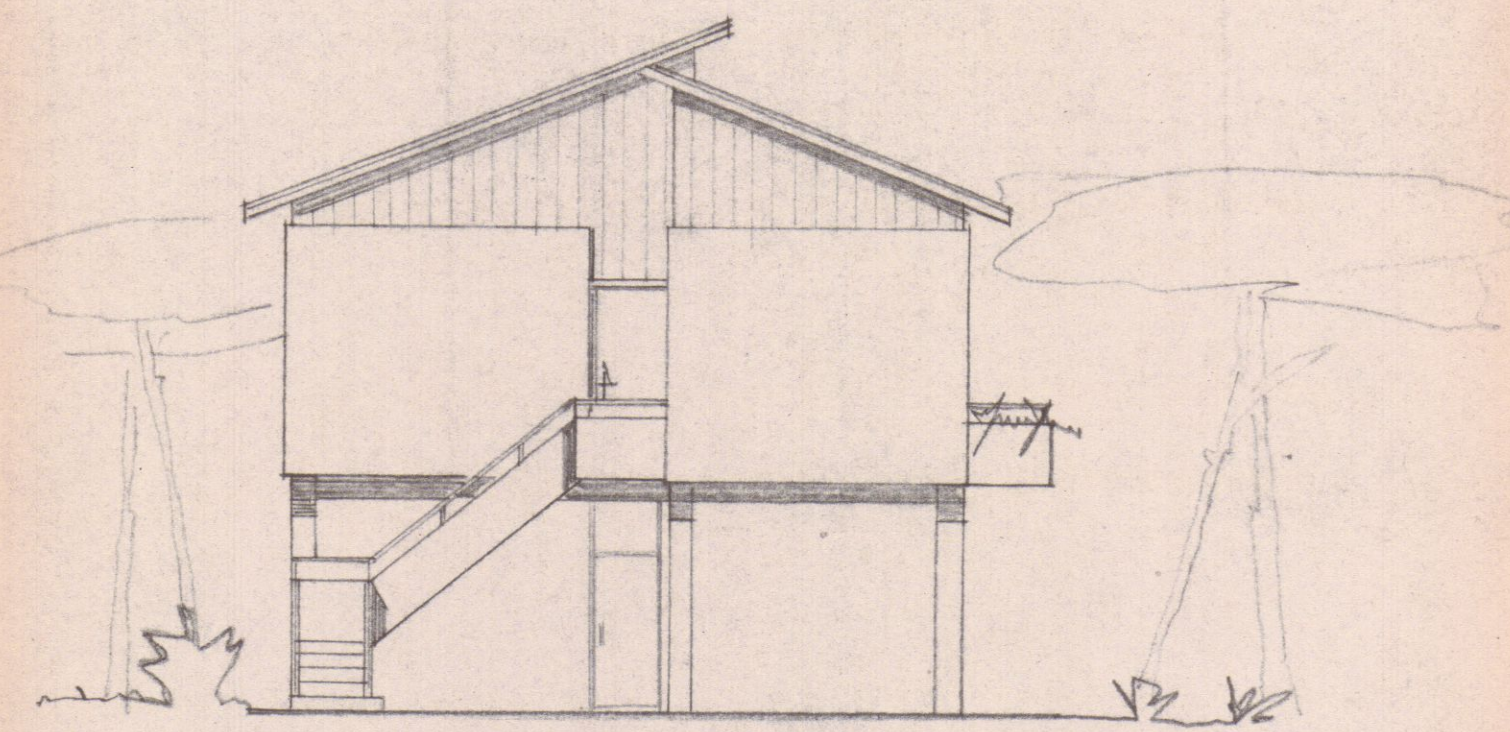

FIANCO

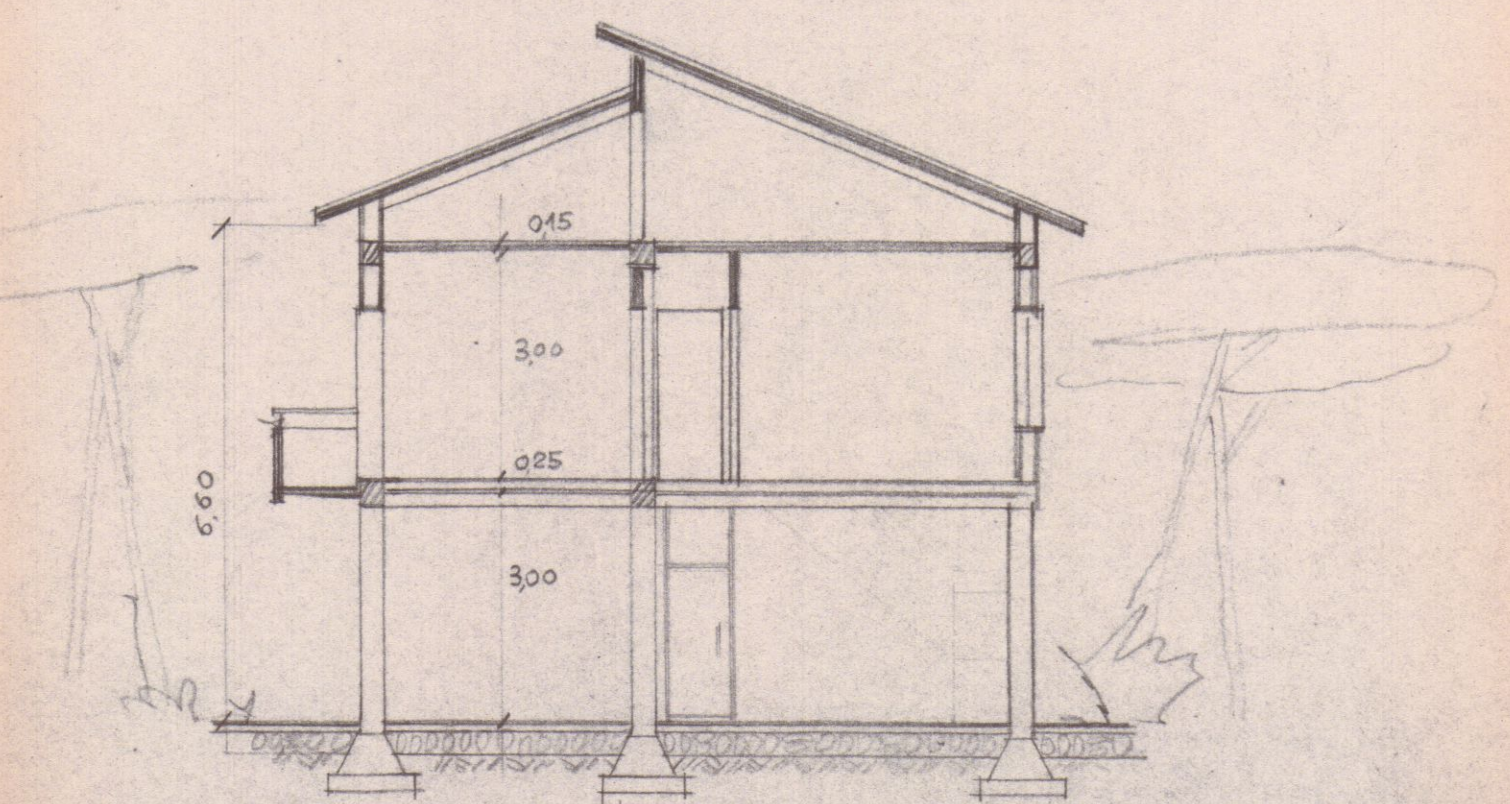

SEZIONE TRASVERSALE