


Ing. Bruno Cenerani

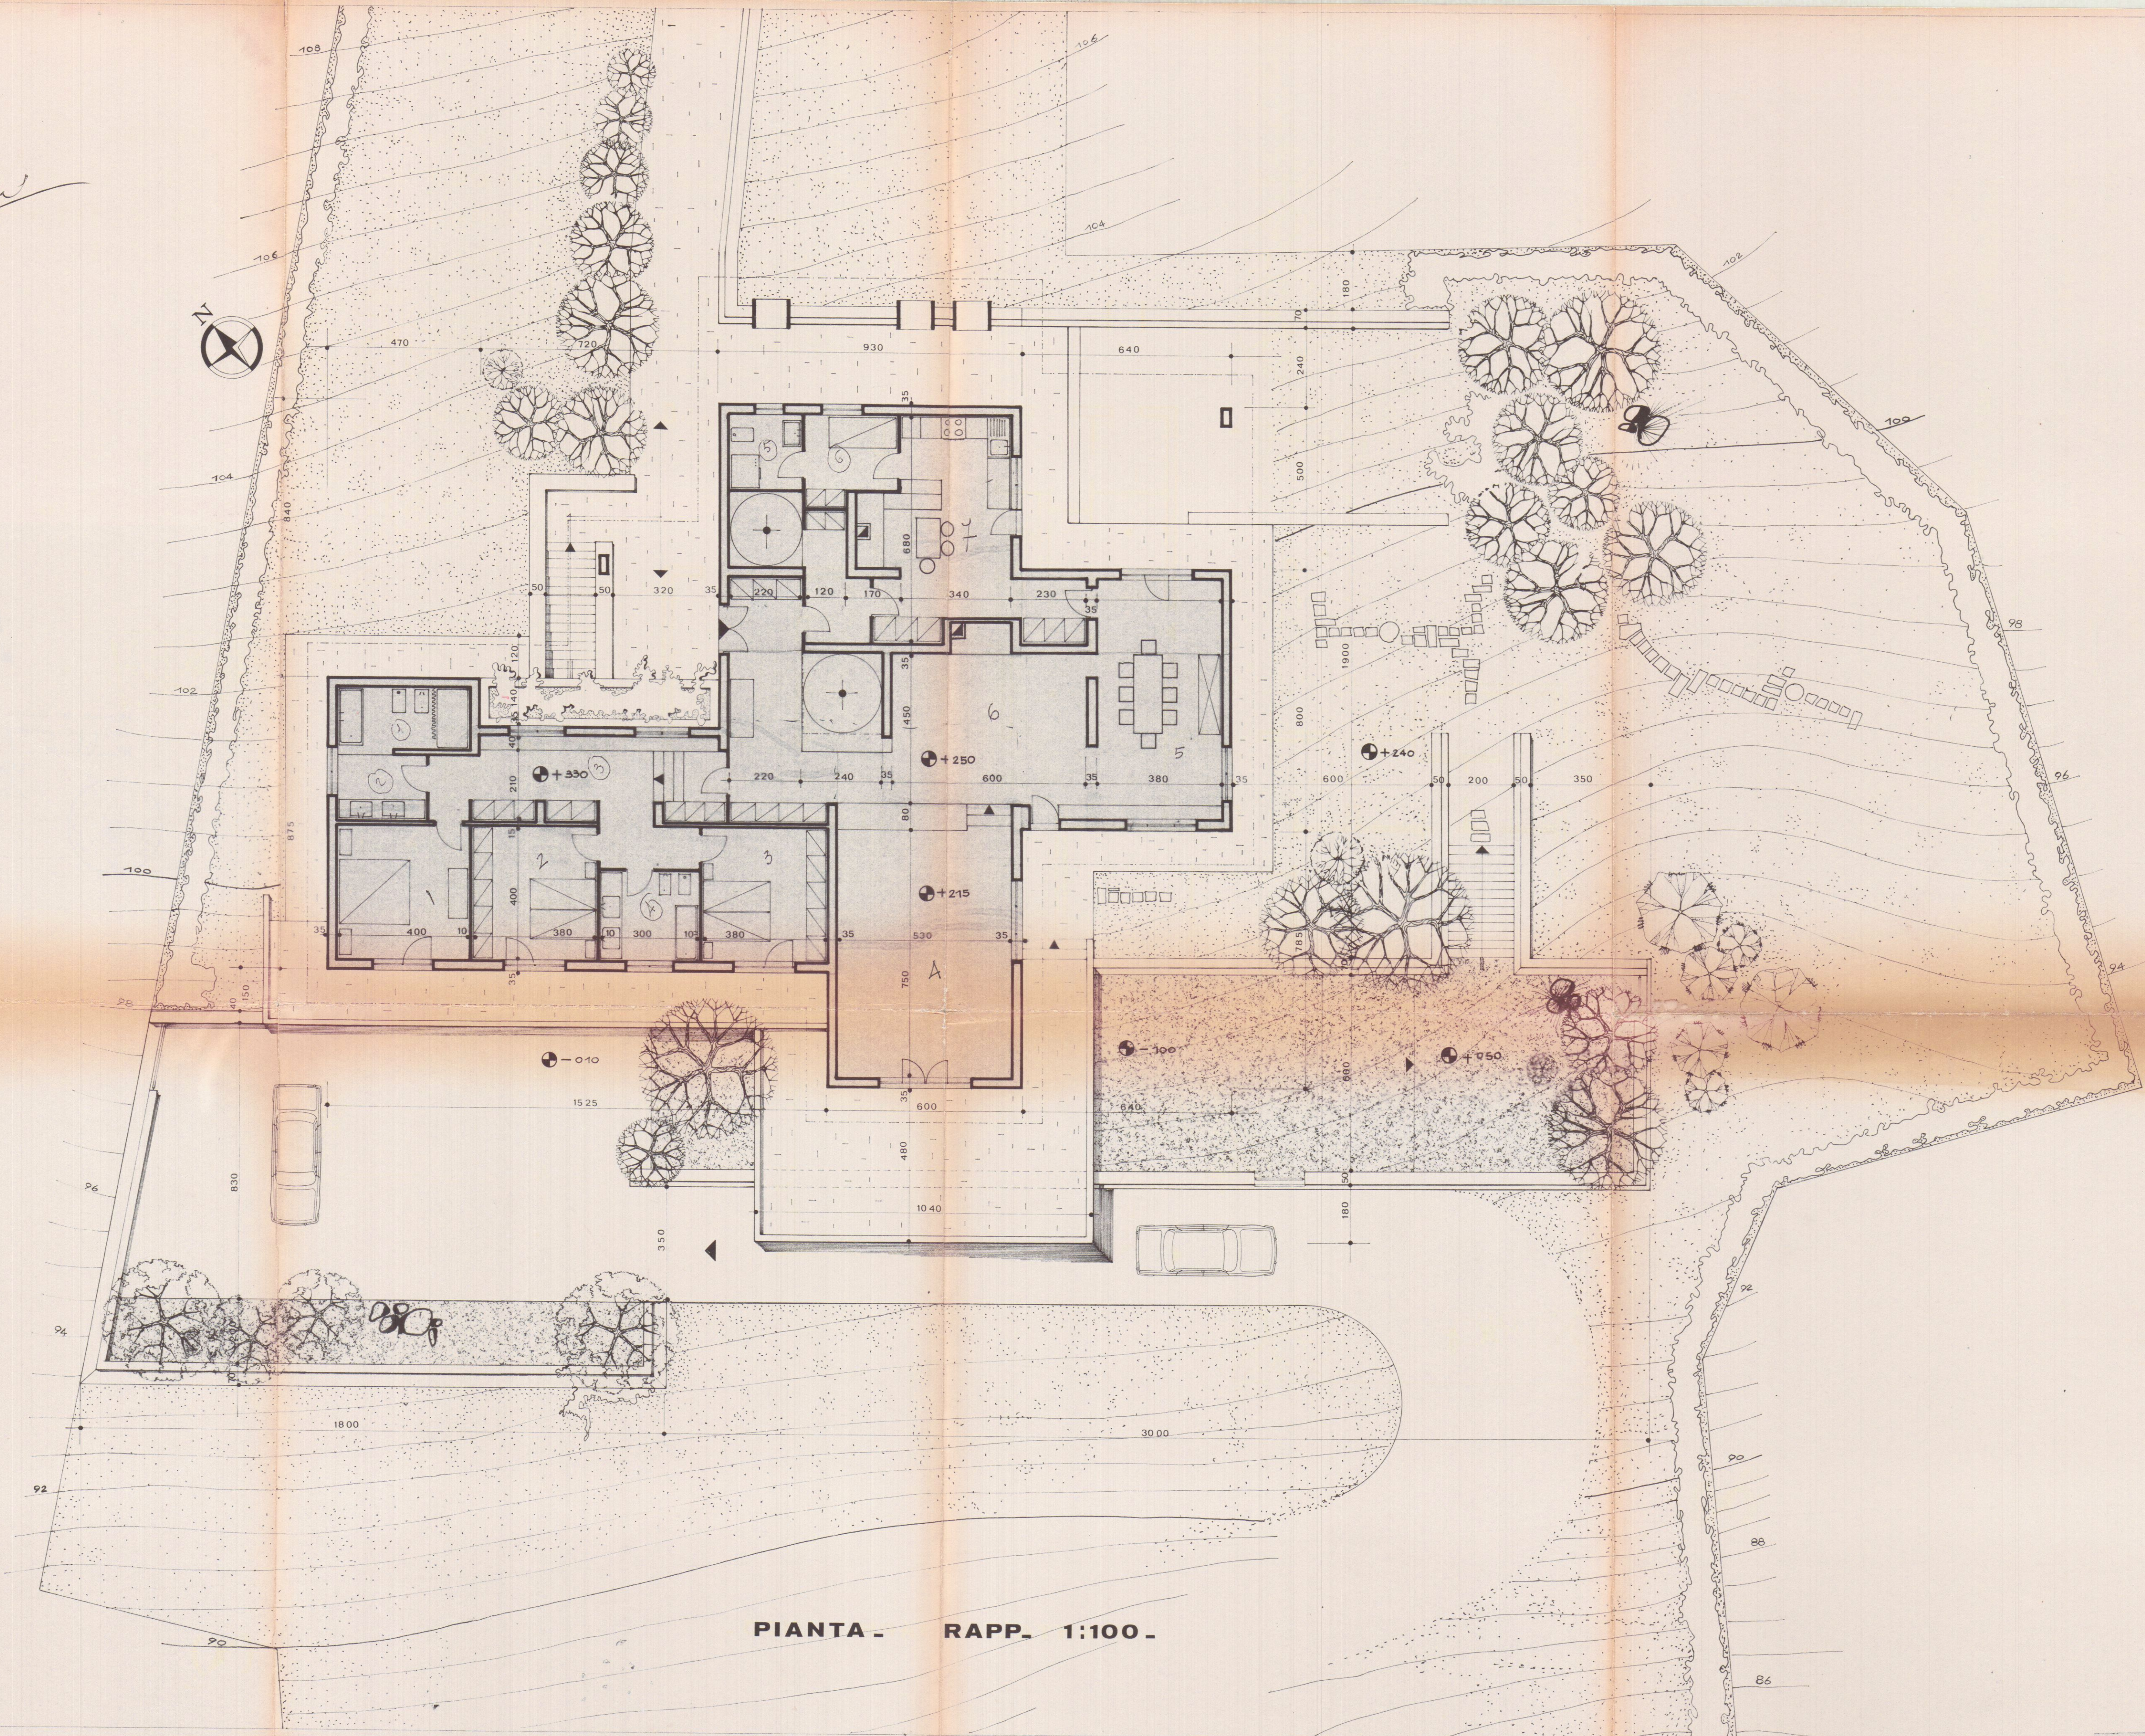

PIANTA - RAPP. 1:100 -