

7


Dott. BRUNO TENERANI
INGEGNERE
CARRARA

APPROVATO
22 AGO. 1973
CONTROLLATO
IN TECNICO

Ing. Bruno Tenerani

Approvato dal Sindaco alle condizioni
indicate nel permesso di costruzione
N° 66 del 22 AGO. 1973

L'ING. CAPO

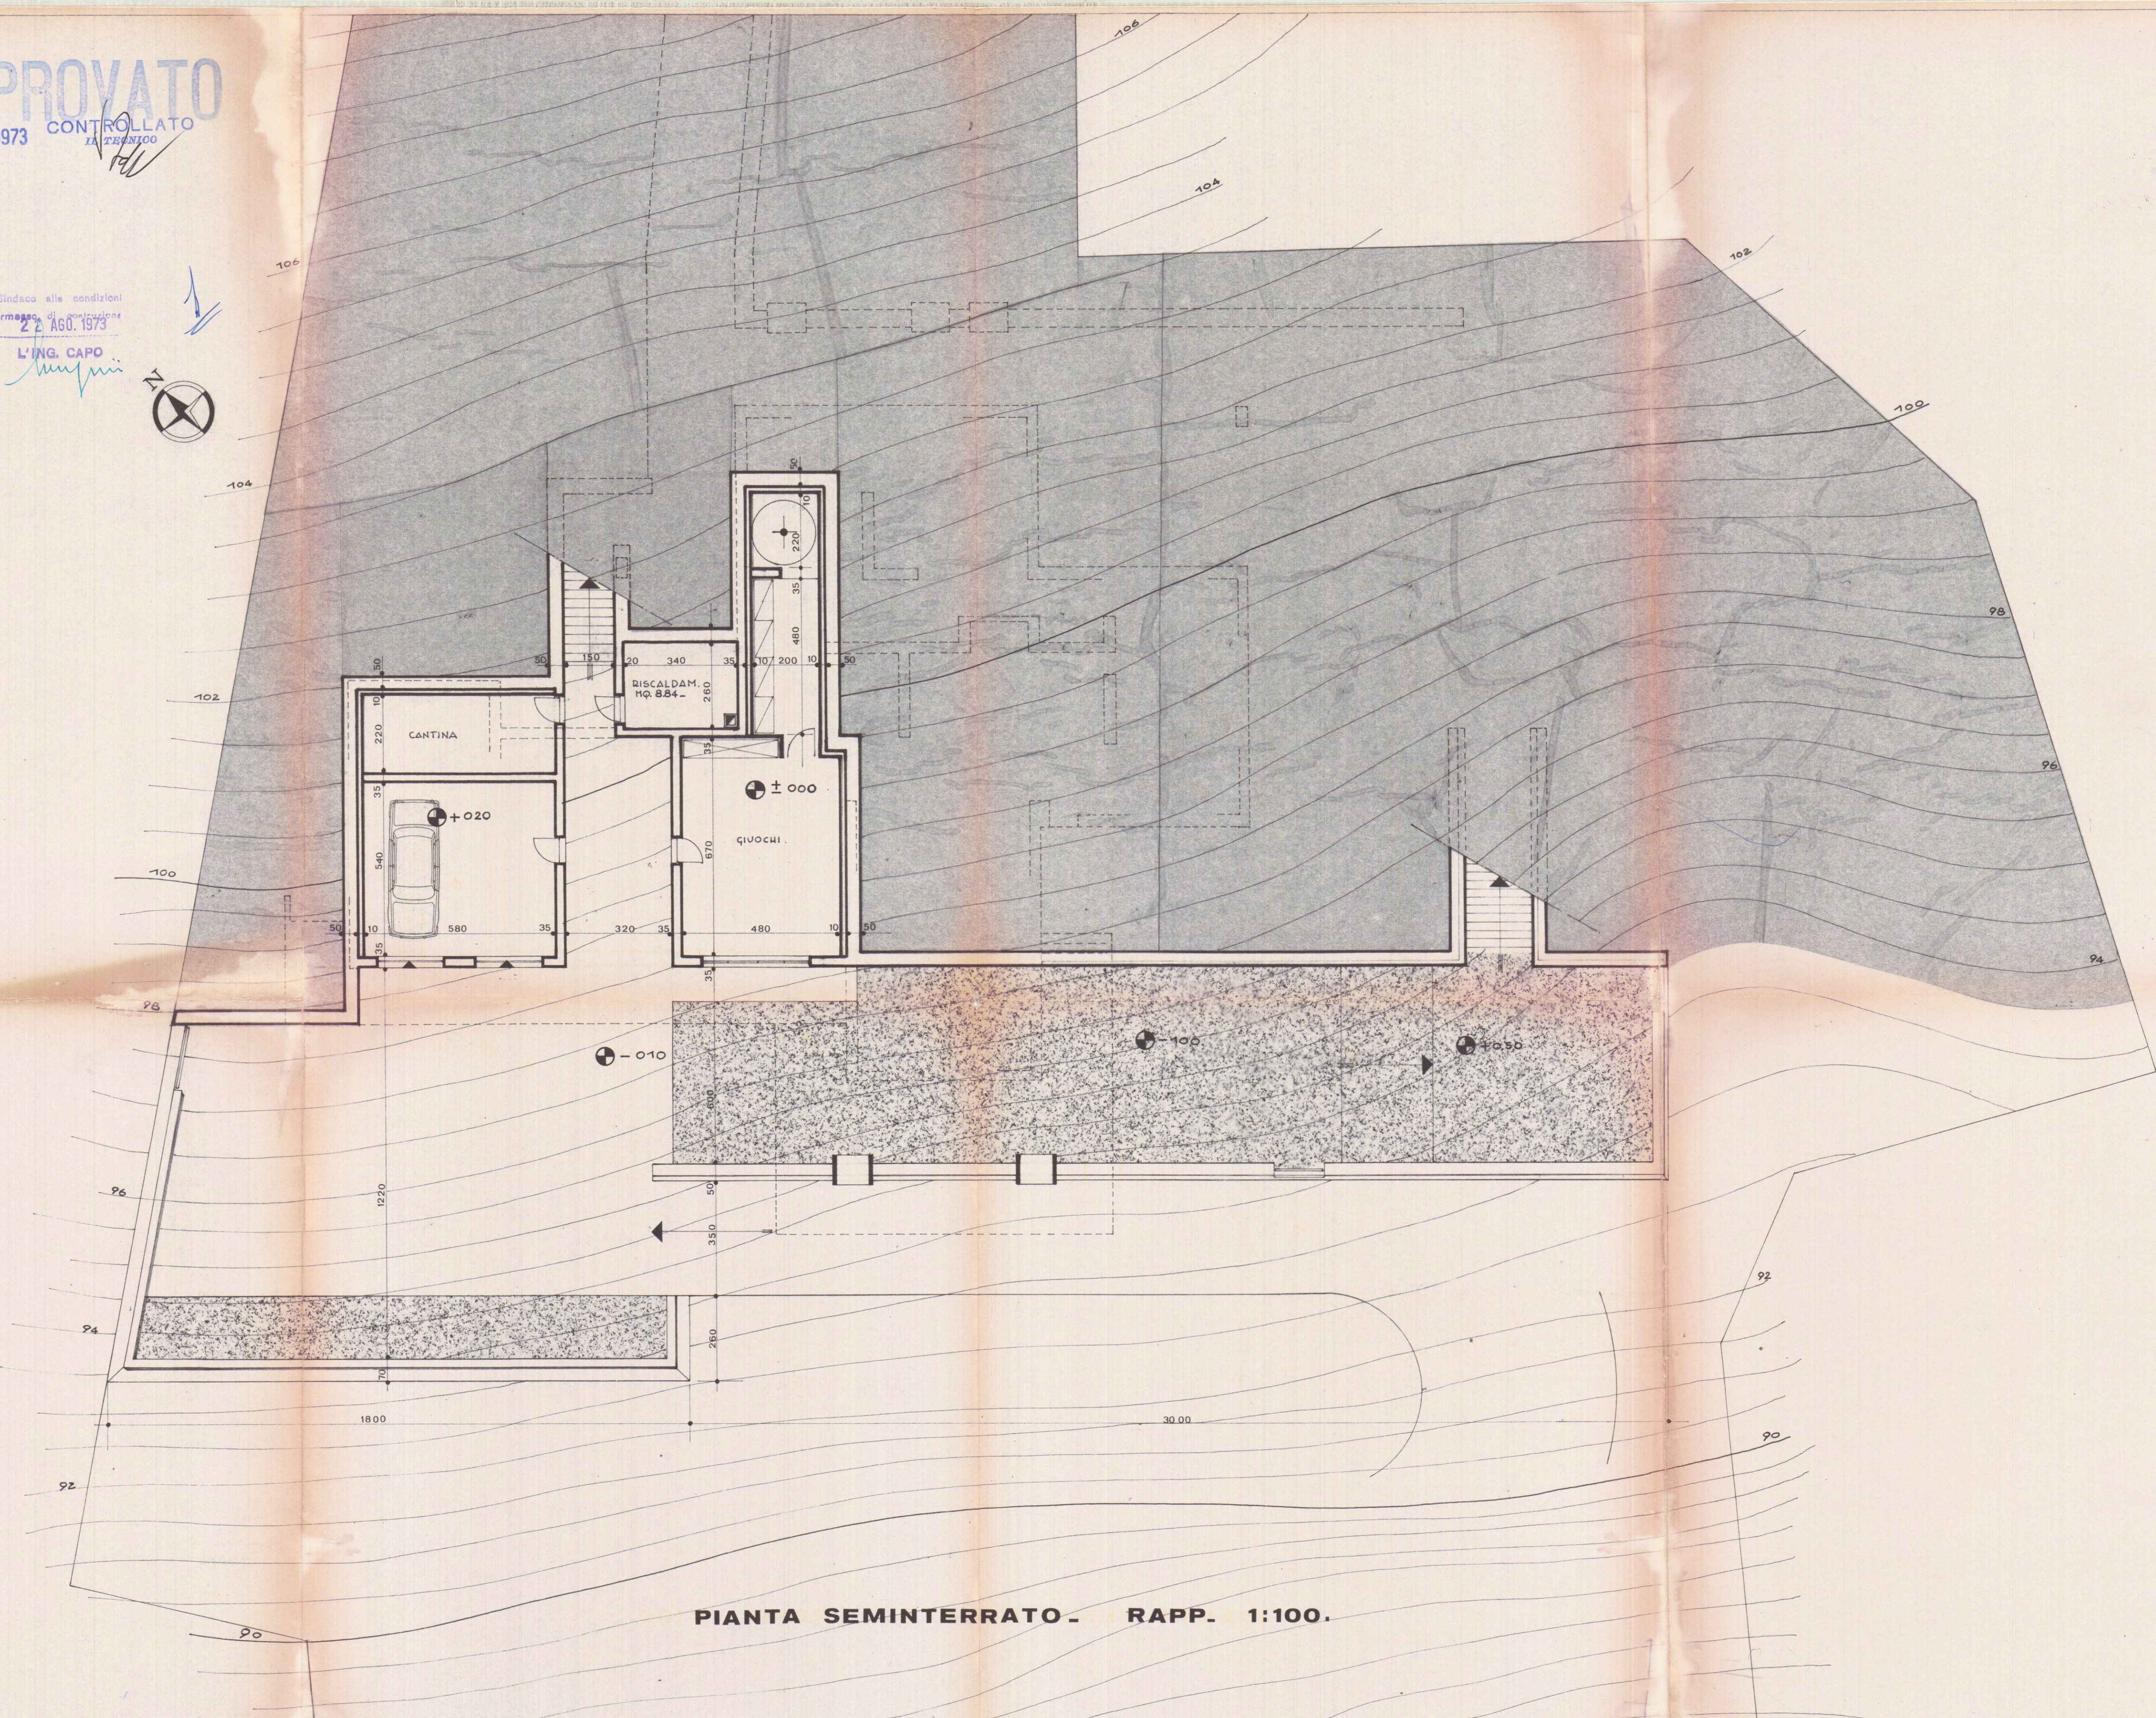

PIANTA SEMINTERRATO. RAPP. 1:100.