

COMUNE DI CARRARA

PROGETTO PER LA RISTRUTTURAZIONE E CAMBIO DI DESTINAZIONE
DI SEGHERIA DI MARMI ATTUALMENTE DISMESSA E POSTA
IN COMUNE DI CARRARA CORSO ROSSELLI

OGGETTO: PLANIMETRIA-PIANTE-PROSPETTI-SEZIONI

Scala 1:100-1:200

TAV. N. **1**
STATO DI FATTO

COMMITTENTE: EREDI ACHILLE PICCINI S.R.L.
Via Madonna del Golfo 14
54100 MASSA - P.I. 00053640454



DATA NOVEMBRE 1994

IL COMMITTENTE

IL PROGETTISTA

Eredi ACHILLE PICCINI S.R.L.
INDUSTRIA MARMI
Via Madonna del Golfo 14
54100 MASSA
Cod. Fisc. 00053640454

REGIONE TOSCANA
Ufficio del Comune di Carrara
Emissione in data 16 NOV. 1996
n. 466
Massa, IT

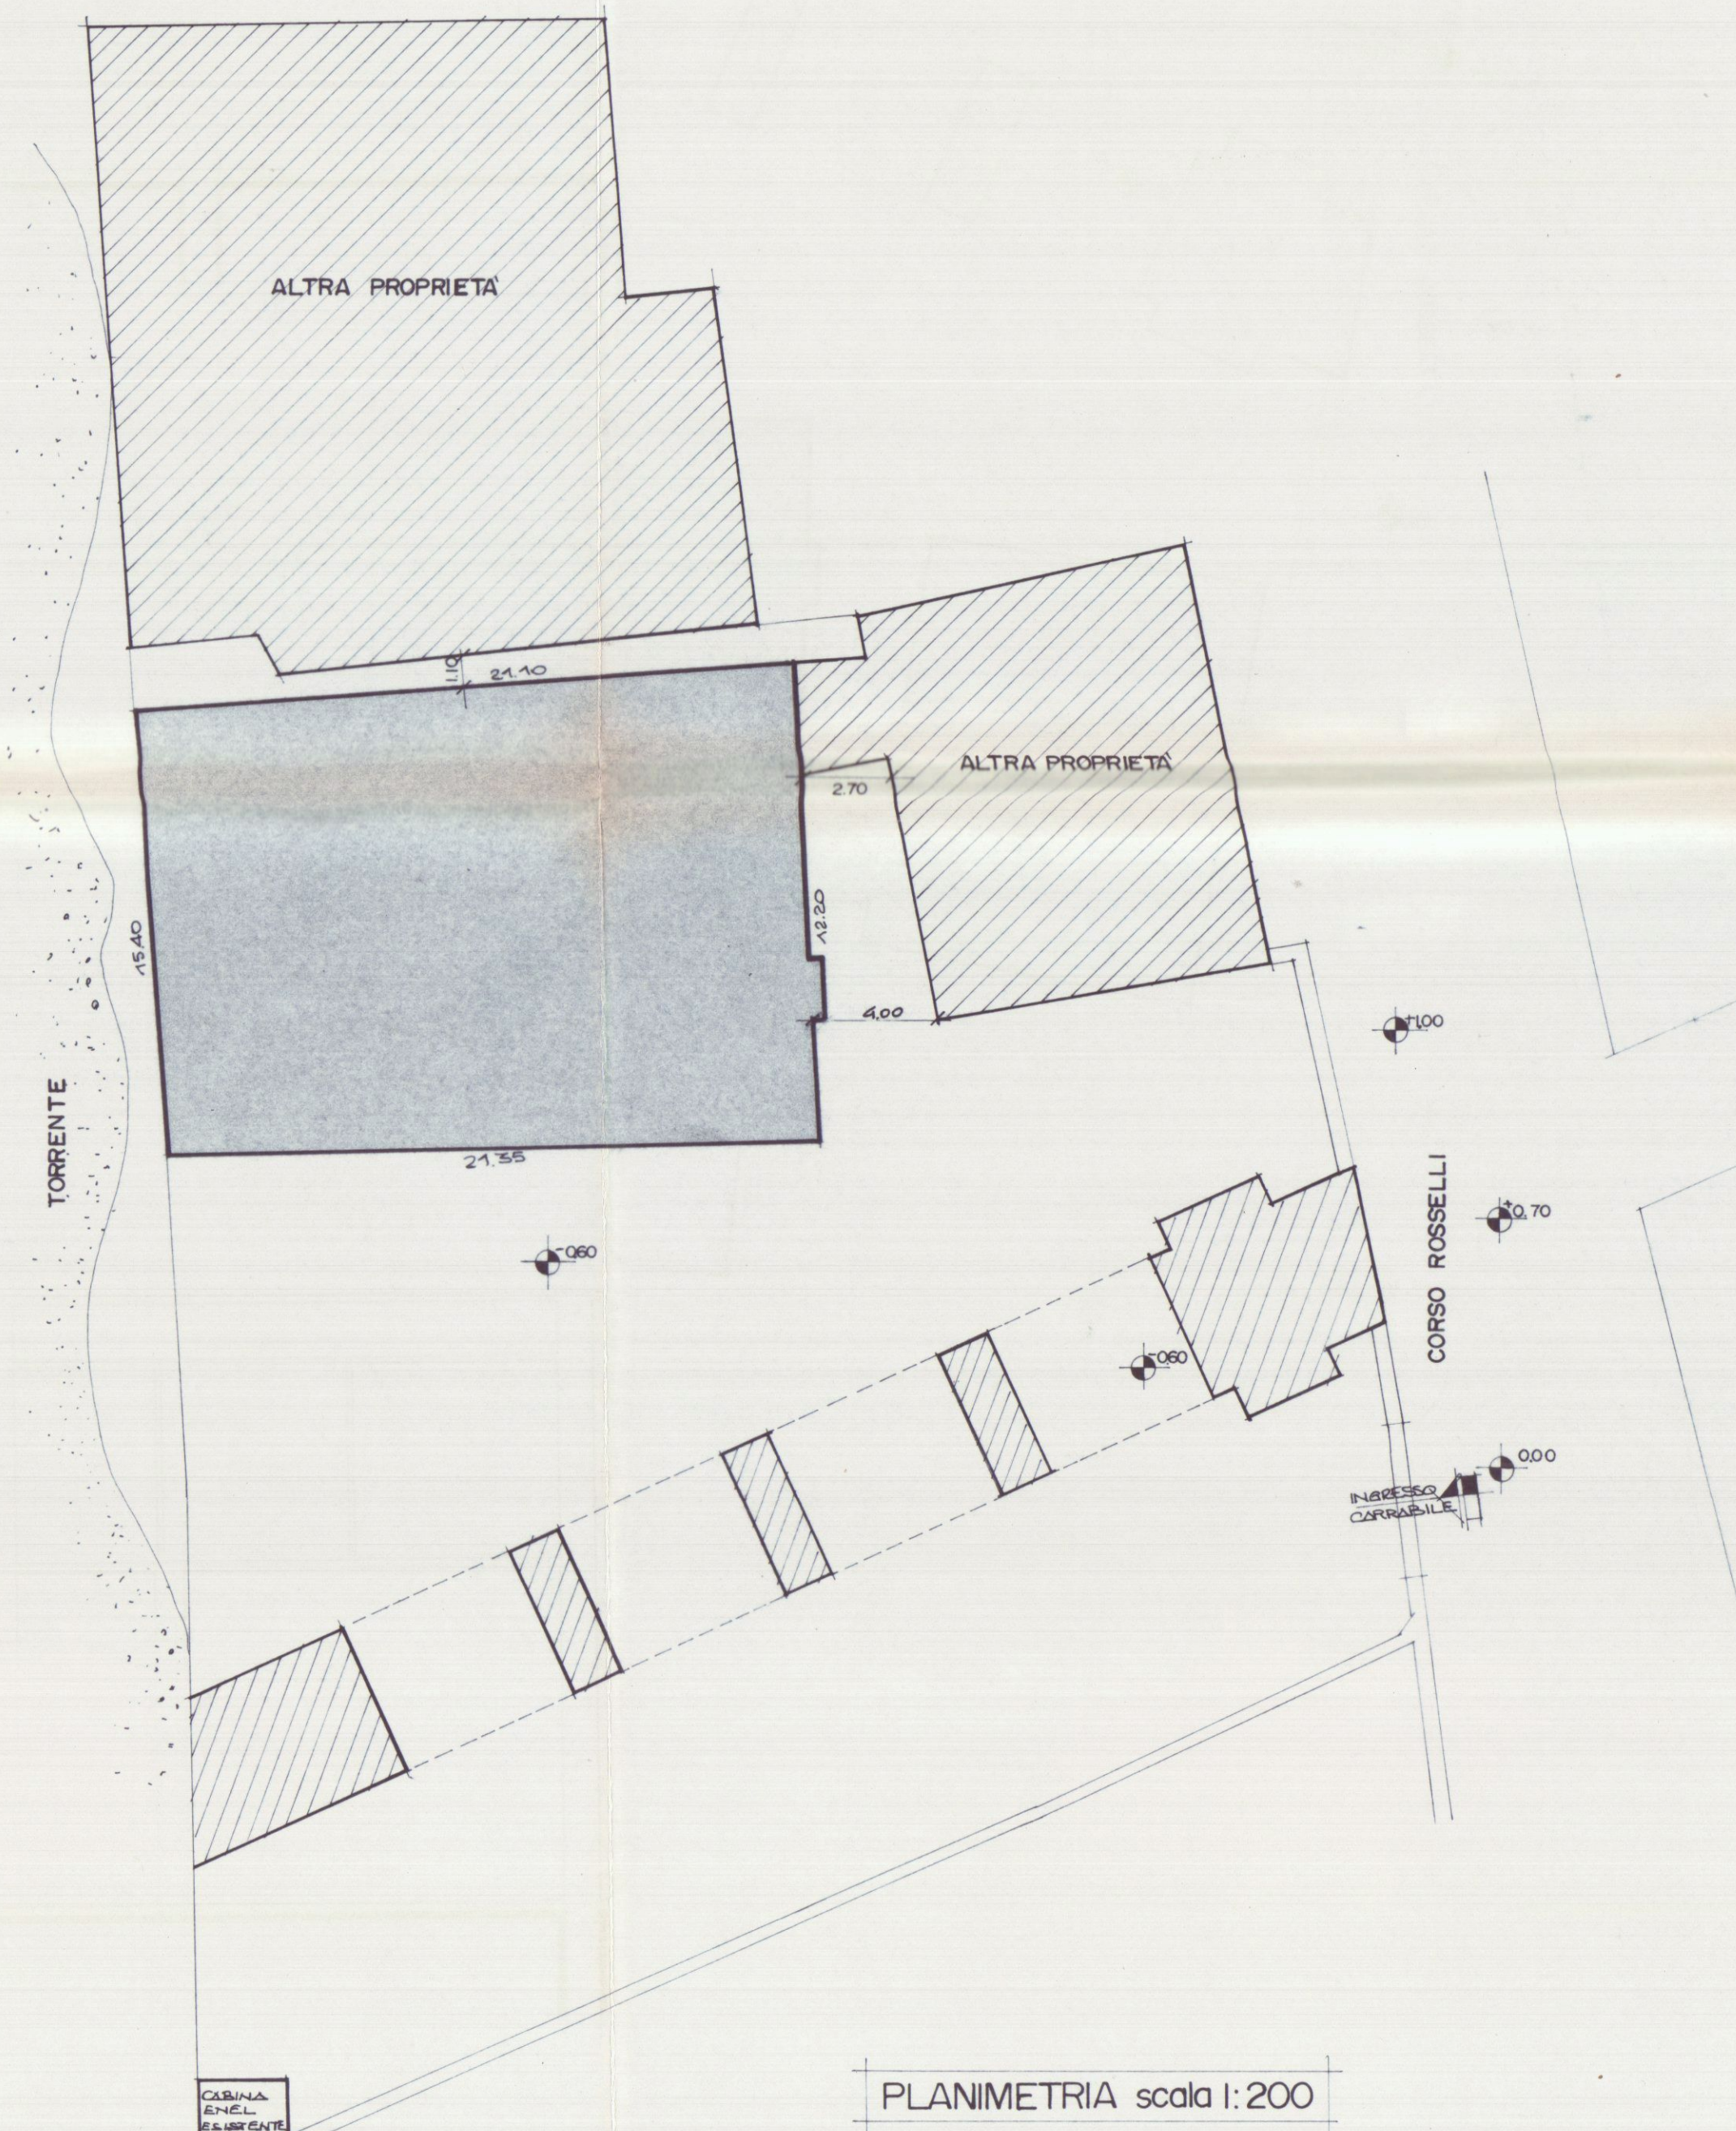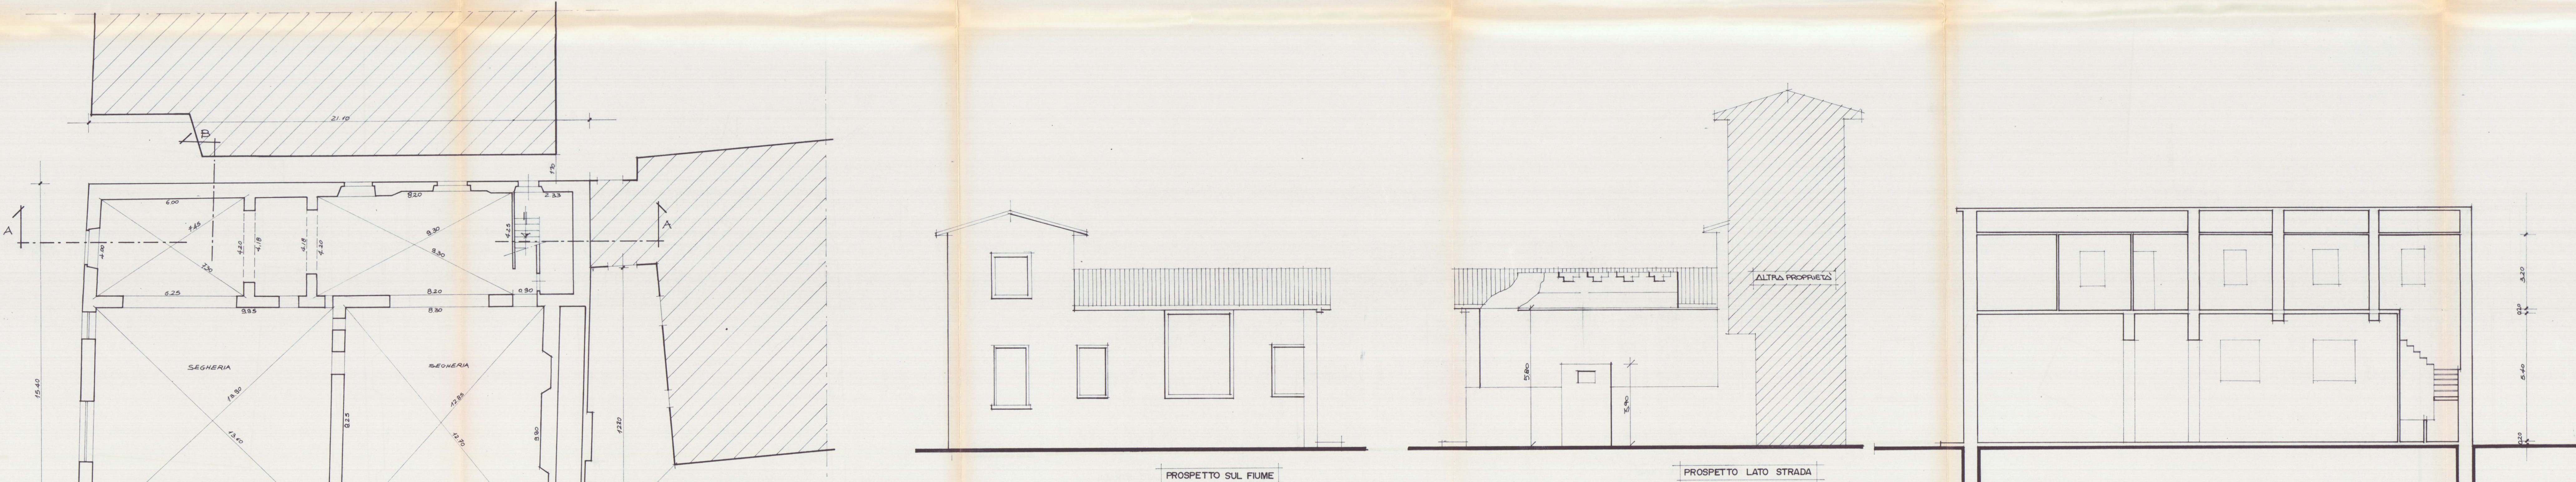

PLANIMETRIA scala 1:200