

PIANO REGOLATORE PARTICOLAREGGIATO
MOSTRE DEPOSITI COMMERCIALI
AVENZA

FG. MAPPA N.71
VARIAN

PROGETTO DI UN FABBRICATO AD USO
MOSTRE DA ERIGERSI
IN VIALE XX SETTEMBRE LOC. AVENZA

APPROVATO
3.3 CONTROLLO IL TECNICO


FABBRICATO
PIANTA PIANO COPERTURA
PROPRIETA': "NUOVA MONTEVERDE s.r.l."
P.ZZA 2 GIUGNO CARRARA

VARIANTE
Approvato dal Sindaco alle condizioni
della concessione edilizia originaria
n. 814 del 22.12.45
CARRARA IL 2 FEB 1989

PROGETTISTA:
ING. FABIO TELARA
ARCH. CESARE TAZZINI




ANNO 1989 TAV. 5

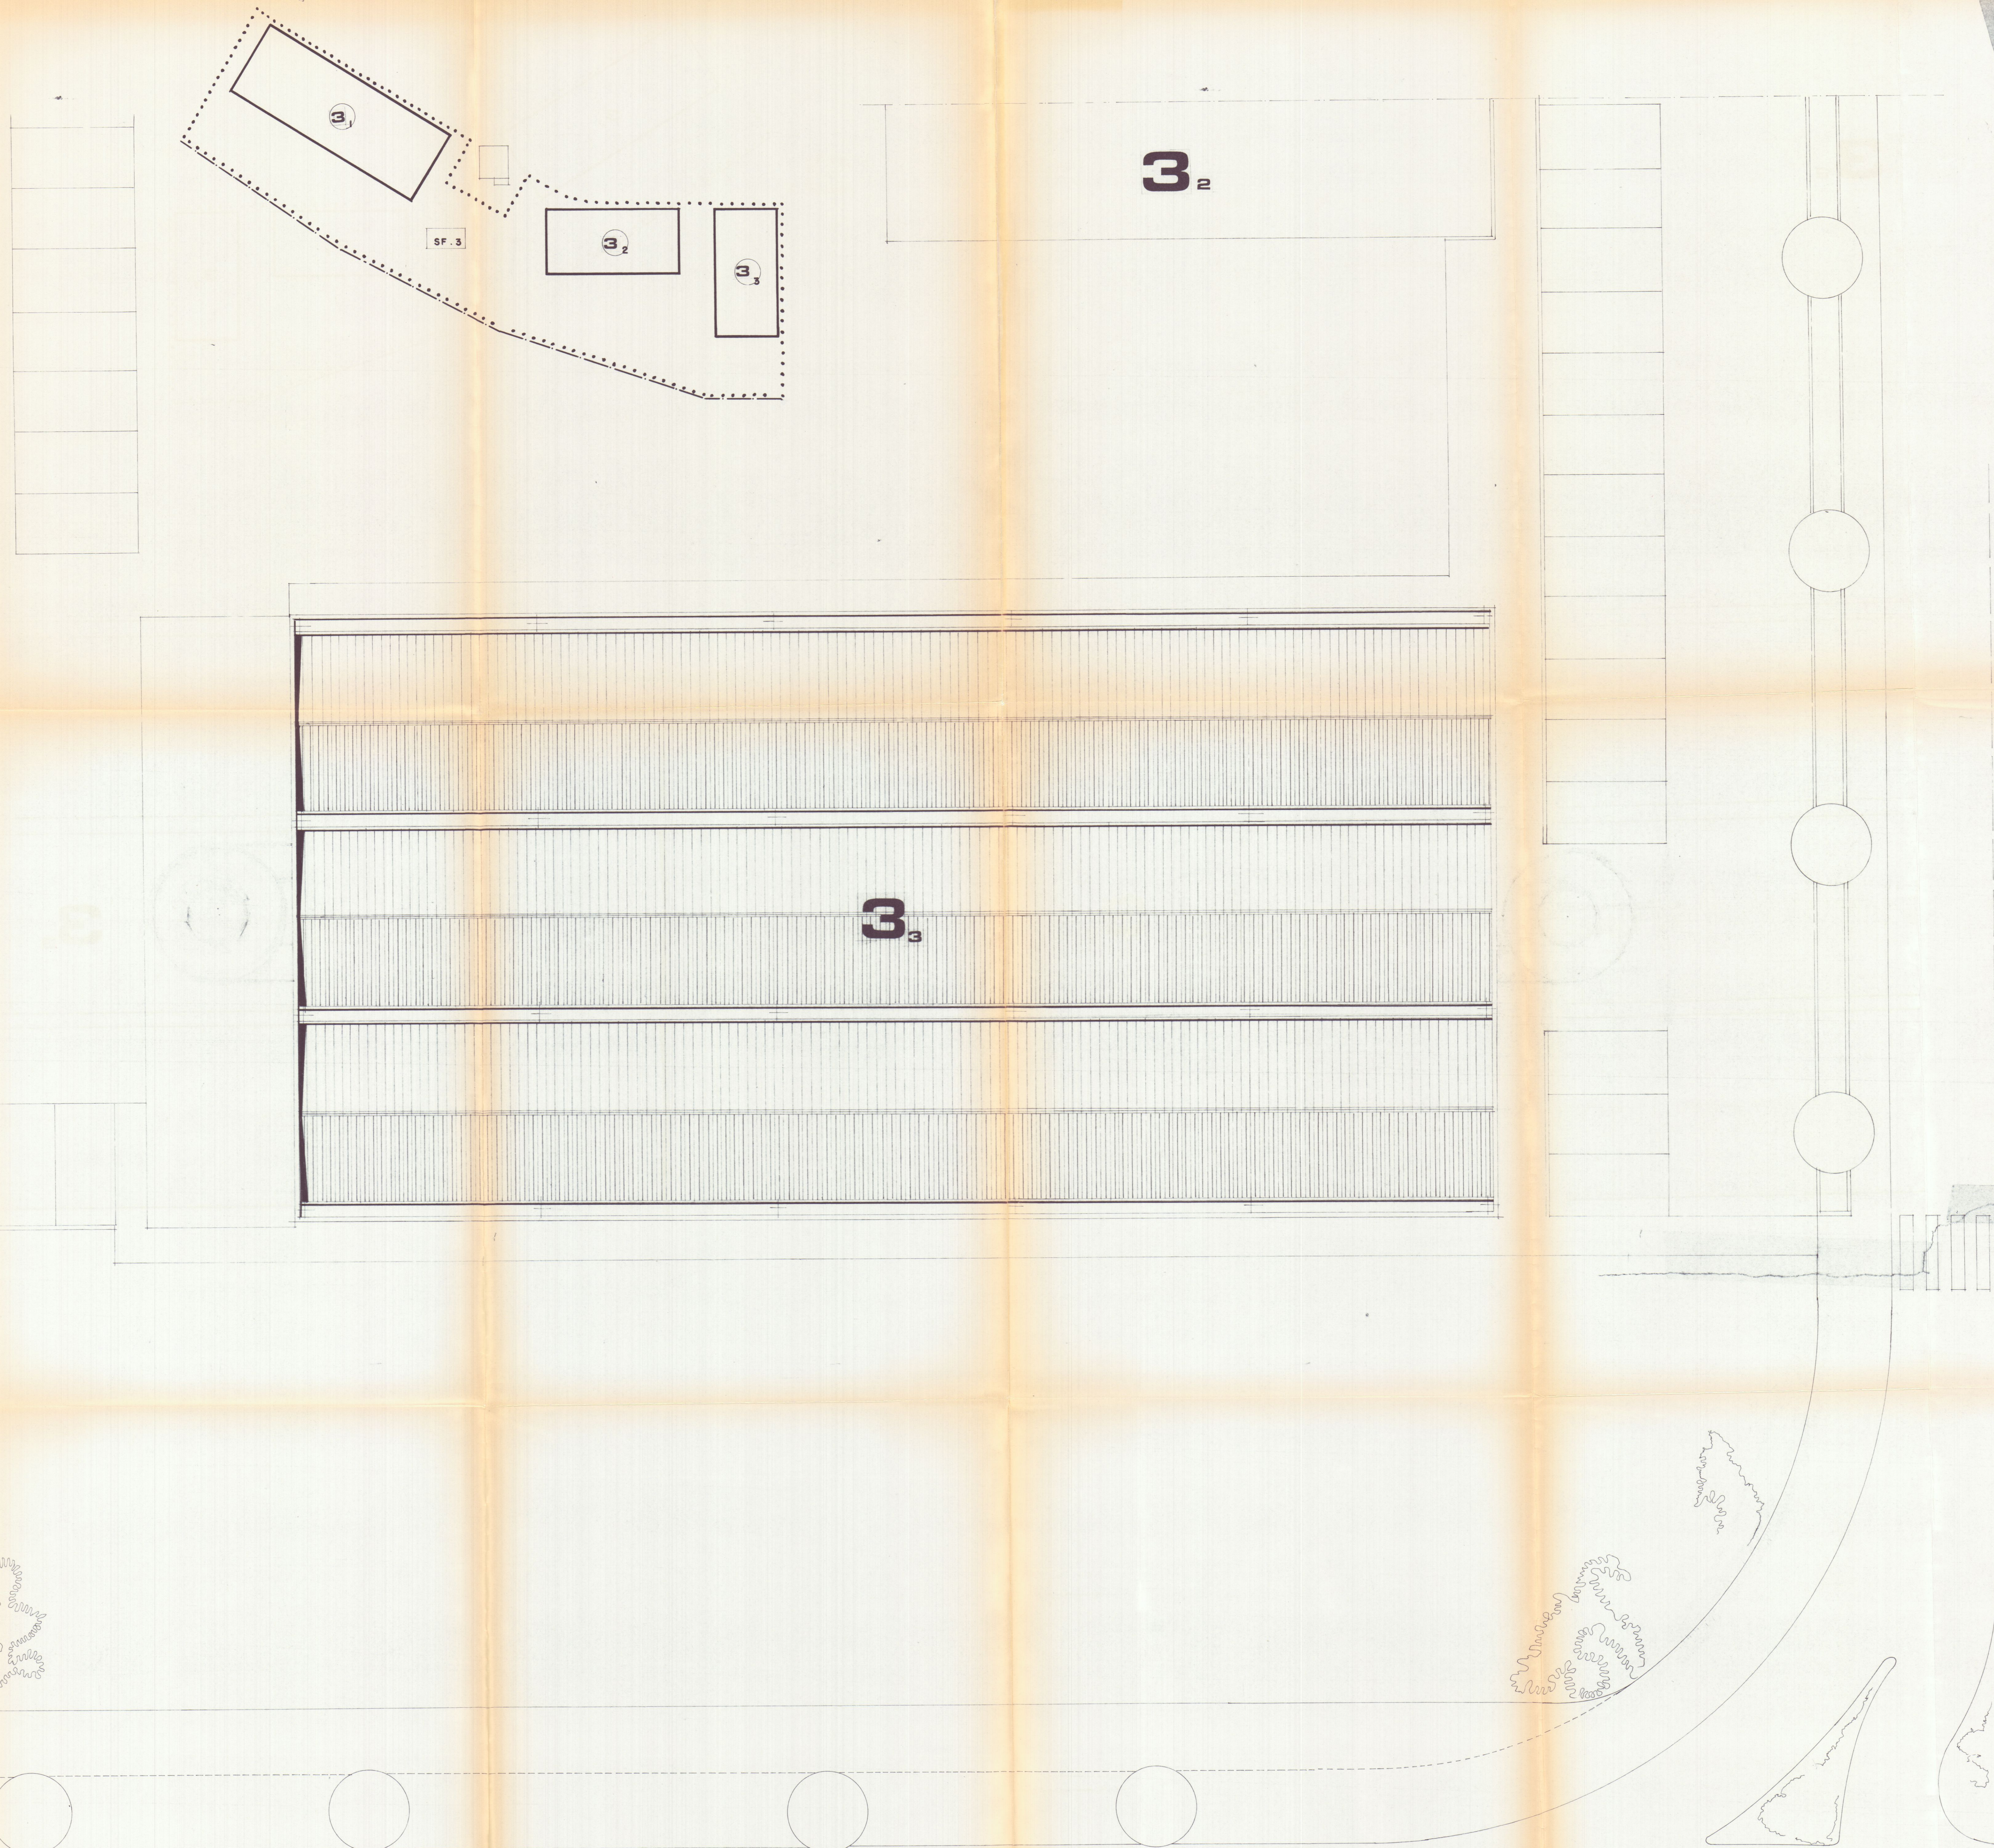

PIANTA PIANO COPERTURA

COMUNE DI CARRARA
29 MAR 1992
156/73 80/70
PIANO REGOLATORE PARTICOLAREGGIATO
MOSTRE DEPOSITI COMMERCIALI
AVENZA
FG. MAPPA N. 71

PROGETTO DI UN FABBRICATO AD USO
MOSTRE DA ERIGERSI
IN VIALE XX SETTEMBRE LOC. AVENZA
VARIANTE APPROVATO
FABBRICATO 3.3
PIANTA PIANO INTERRATO
PROPRIETA': "NUOVA MONTEVERDE srl"
PZZA 2 GIUGNO CARRARA
VARIANTE
Approvata dal S. C. alla condizione
della concessione di locazione, rogata
n. 414 del 28.12.89
CARRARA, il 12 FEB 1993
IL DIRIGENTE (DIPARTIMENTO
Urbanistica, Urbanistica, Urbanistica)
PROGETTISTA:
ING. FABIO TELARA
ARCH. CESARE TAZZINI
TAV. 2
ANNO 1989

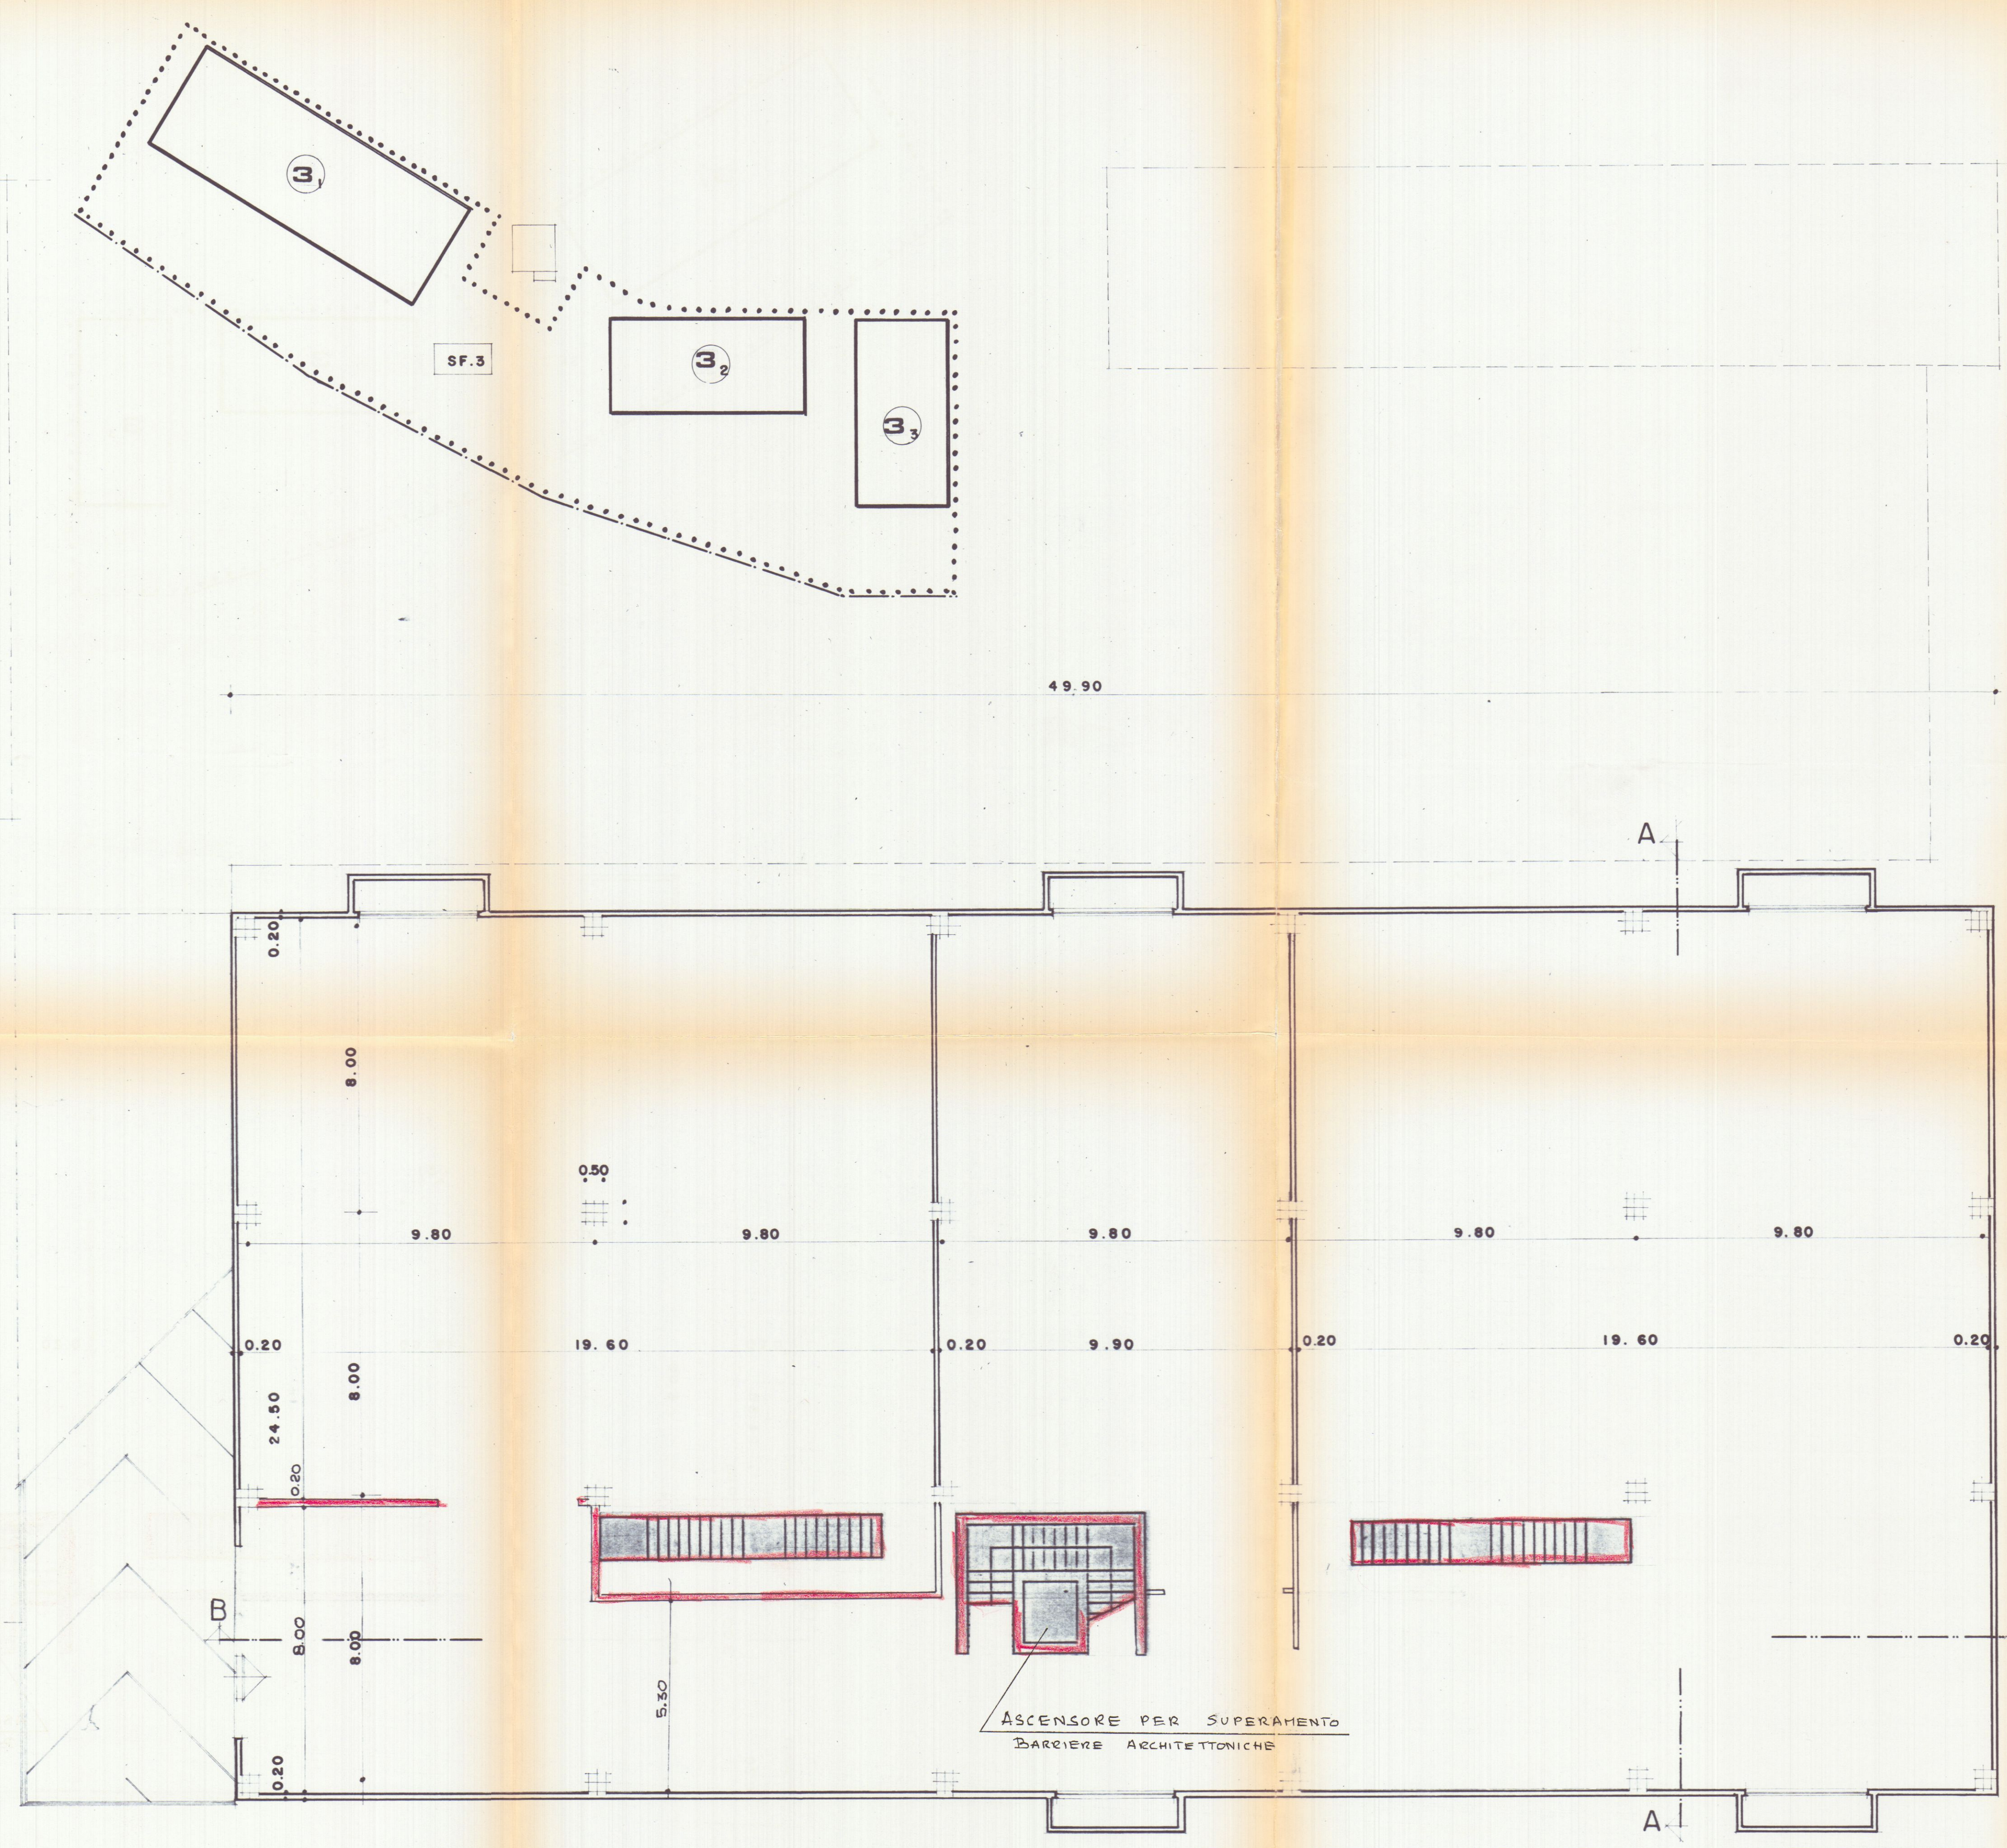

PIANTA PIANO INTERRATO

COMUNE DI CARRARA

29 MAR 1992

PIANO REGOLATORE PARTICOLAREGGIATO
MOSTRE DEPOSITI COMMERCIALI
AVENZA

FG. MAPPA N.71

VARIANTE

PROGETTO DI UN FABBRICATO AD USO
MOSTRE DA ERIGERSI
IN VIALE XX SETTEMBRE LOC. AVENZA

APPROVATO
CONTRATTATO
IL TECNICO

FABBRICATO
PIANTA PIANO TERRA
PROPRIETA': "NUOVA MONTEVERDE srl"
PZZA 2 GIUGNO CARRARA


VARIANTE
Approvato dal Sindaco alle condizioni
della concessione edilizia originaria
n. 214 del 22.12.90
CARRARA IL 12 FEB 1993

PROGETTISTA:

ING. FABIO TELARA
ARCH. CESARE TAZZINI

ANNO 1989

TAV. 3

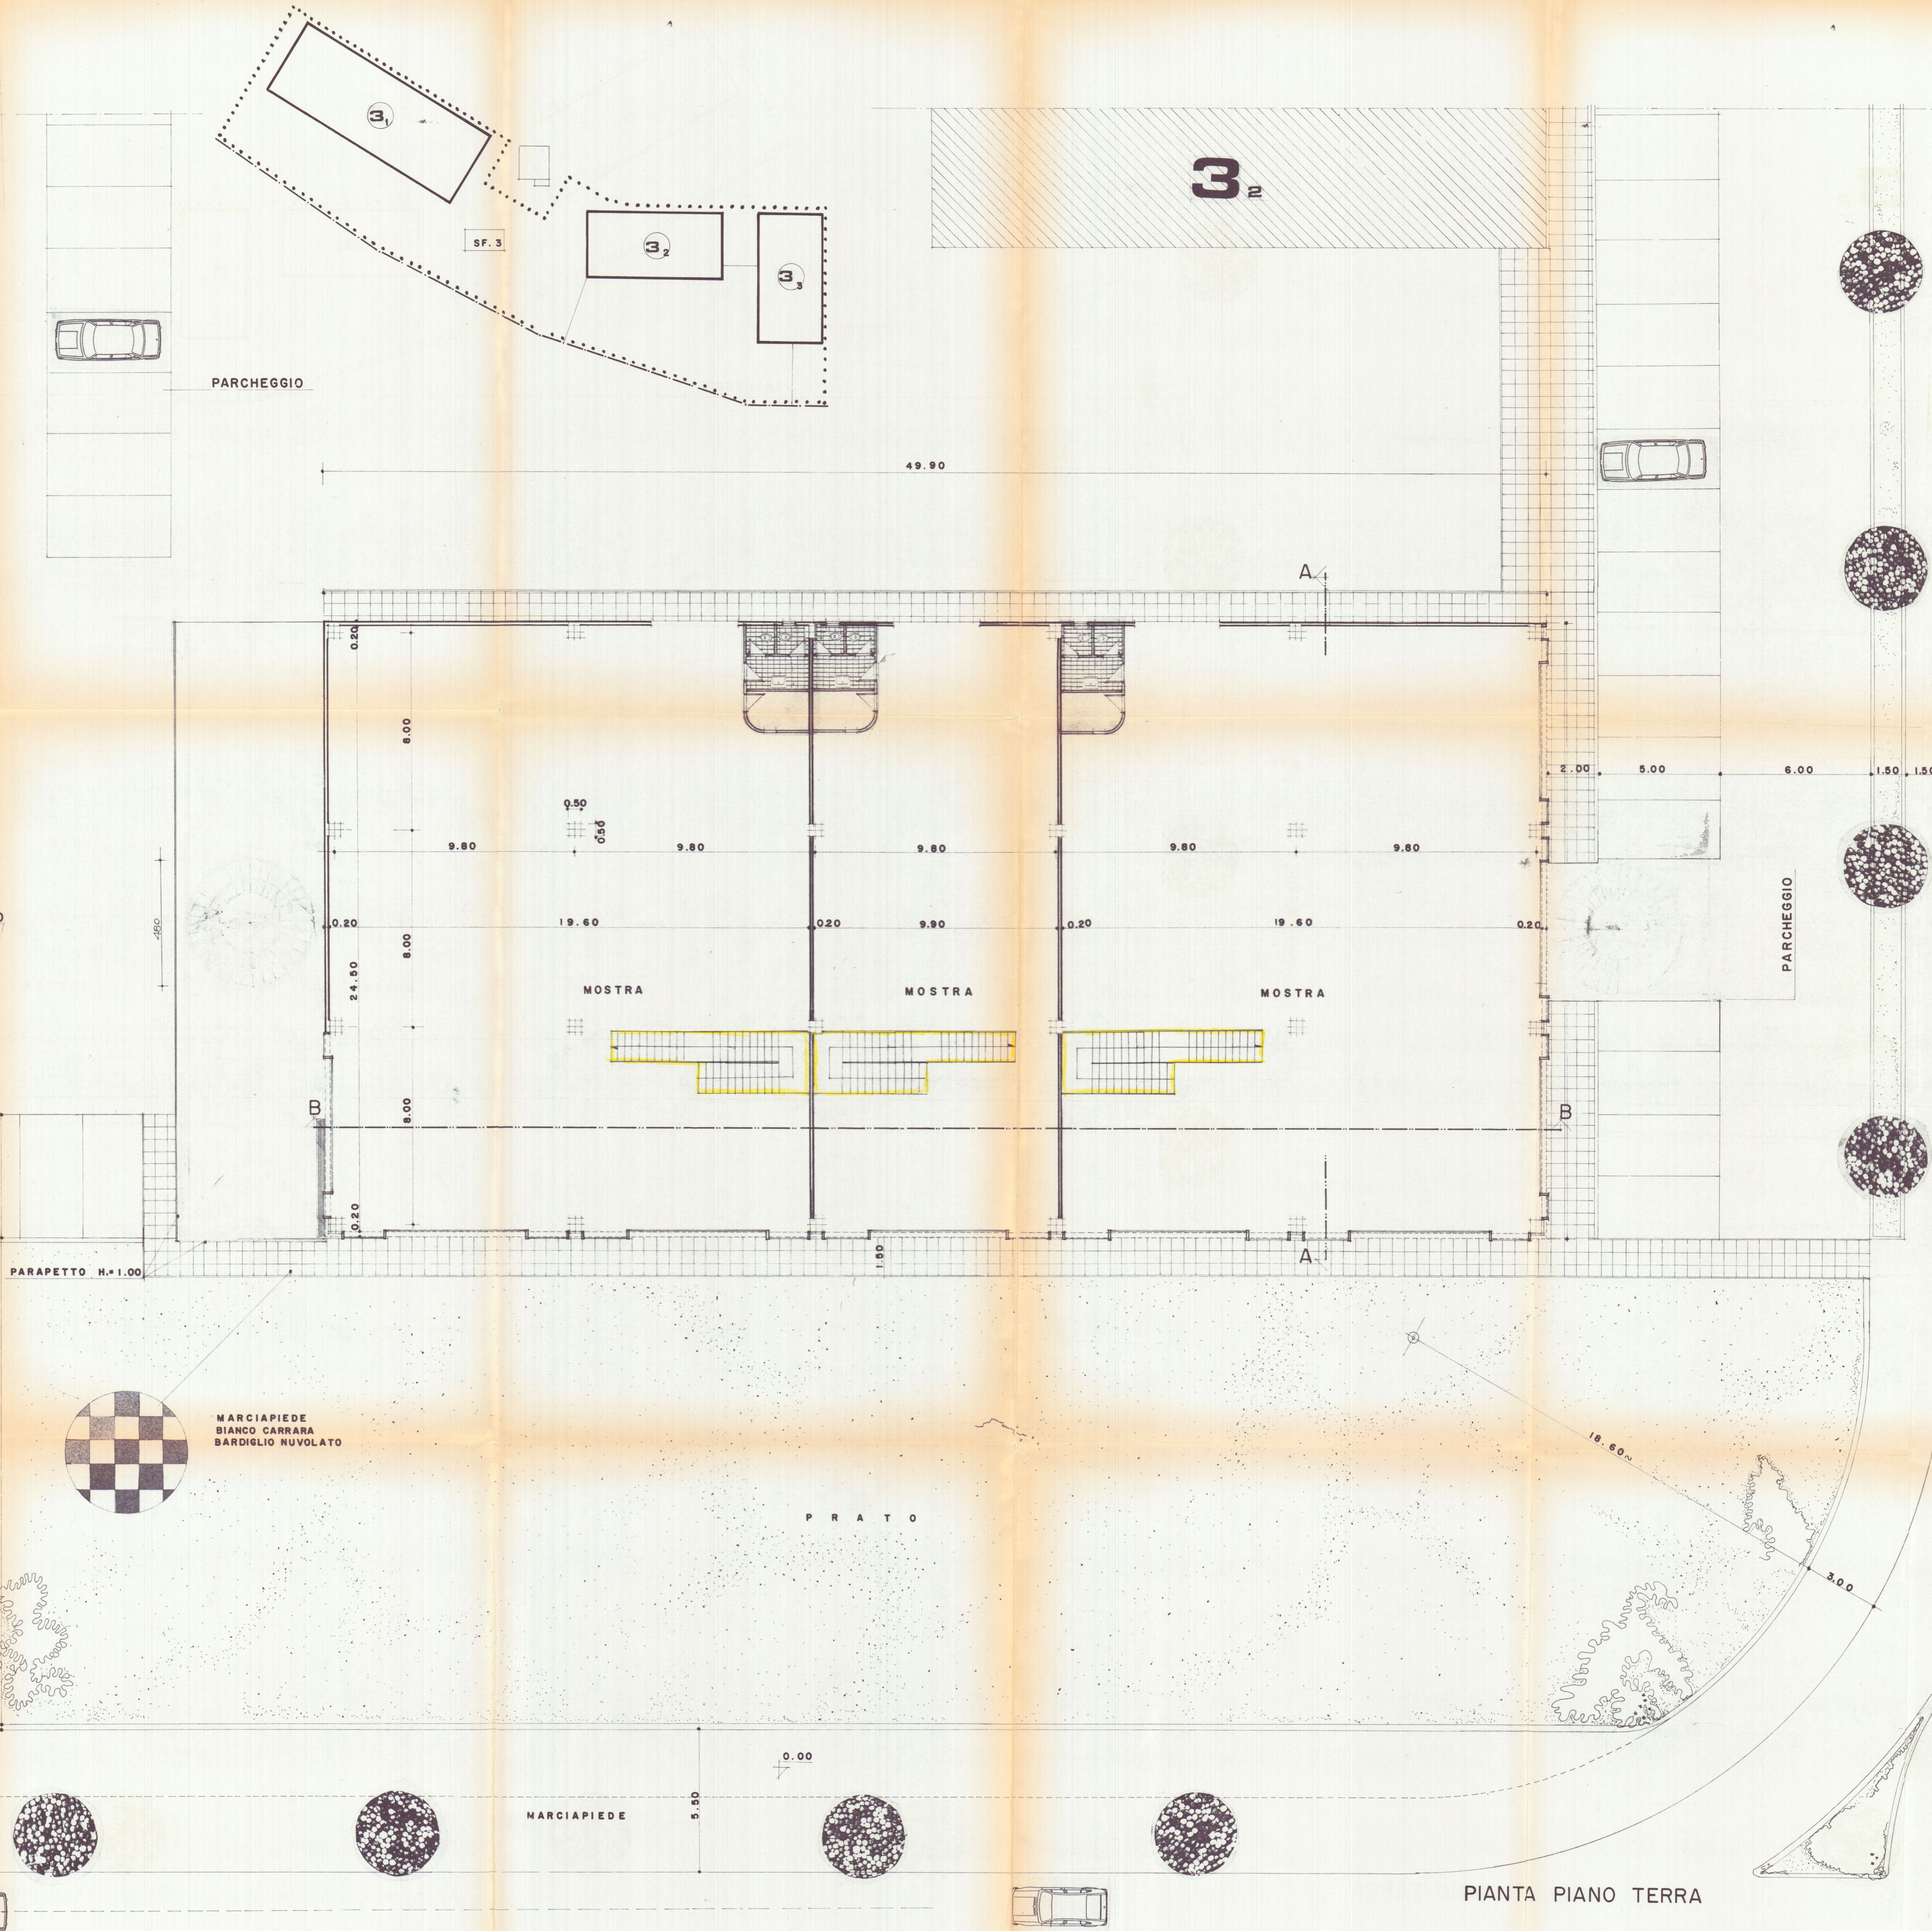

COMUNE DI CARRARA

29 MAG. 1992

PIANO REGOLATORE PARTICOLAREGGIATO
MOSTRE DEPOSITI COMMERCIALI
AVENZA

FG. MAPPA N. 71

VARIANTE

PROGETTO DI UN FABBRICATO AD USO
MOSTRE DA ERIGERSI
IN VIALE XX SETTEMBRE LOC. AVENZA
PROSPETTO NORD OVEST E SUD OVEST

FABBRICATO

APPROVATO
3.3
CONTRATTATO
IL TECNICO

PROPRIETA': "NUOVA MONTEVERDE srl"
PZZA 2 GIUGNO CARRARA

VARIANTE

Approvato dal Sindaco alle condizioni
della concessione edilizia n. 144 del 22.12.90

CARRARA 12 FEB. 1993
IL DIRETTORE DEL DIPARTIMENTO
(Arch. Cesare Tazzini)


PROGETTISTA:




ING. FABIO TELARA
ARCH. CESARE TAZZINI

ANNO 1989

TAV. 6

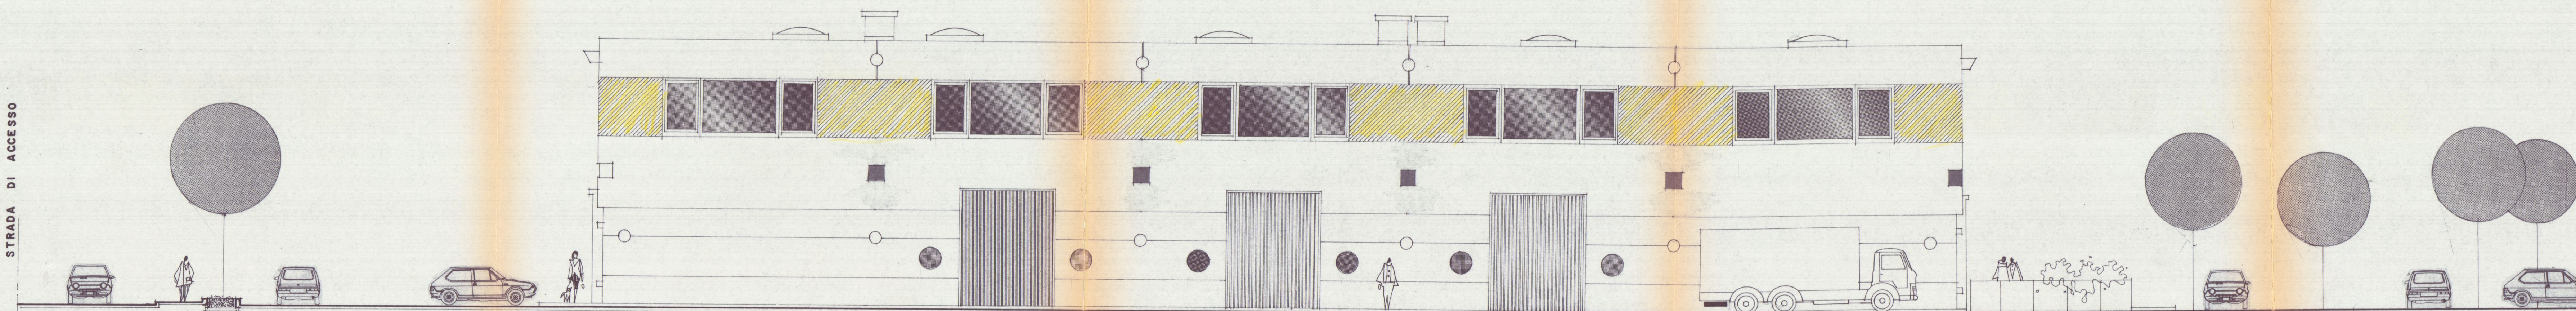

PROSPETTO NORD OVEST

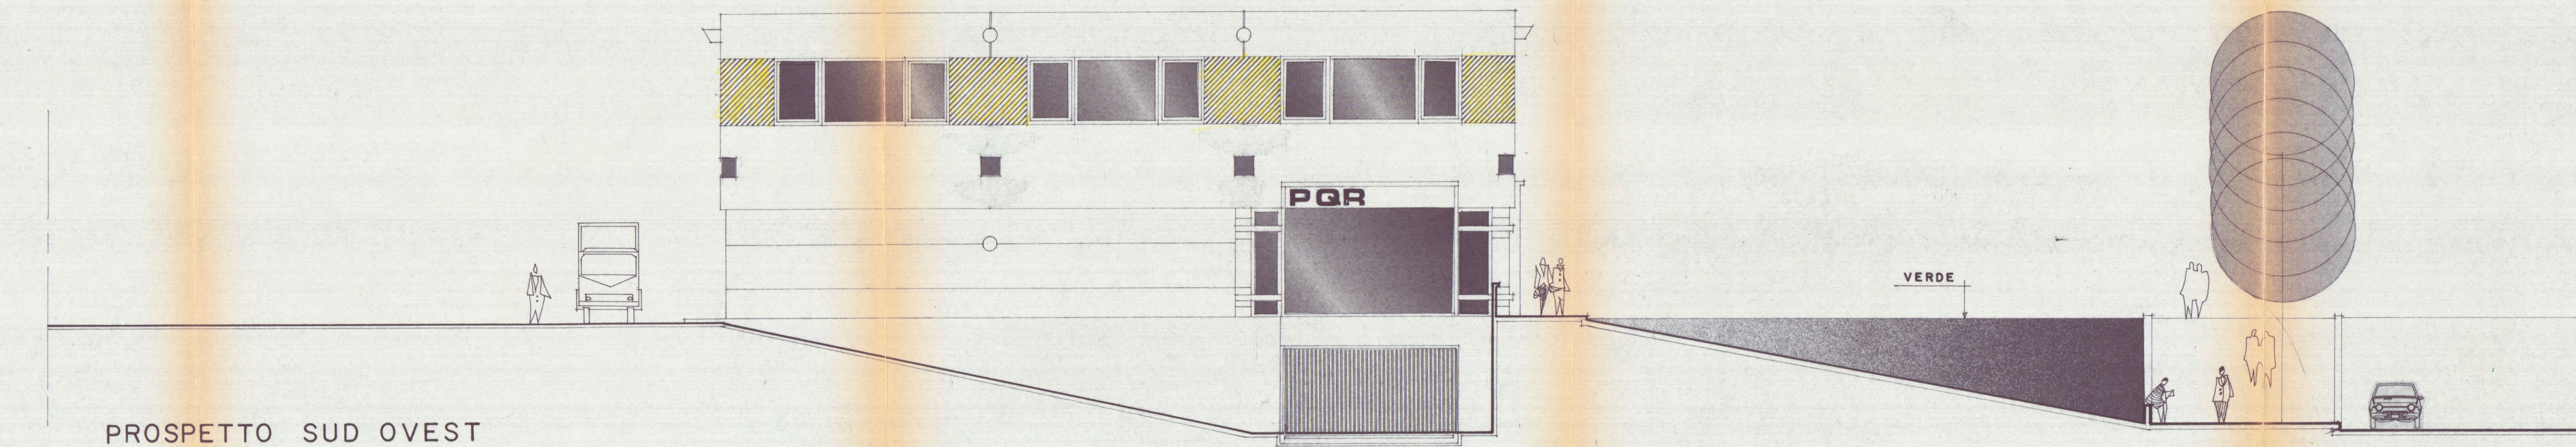

PROSPETTO SUD OVEST

COMUNE DI CARRARA

PIANO REGOLATORE PARTICOLAREGGIATO
MOSTRE DEPOSITI COMMERCIALI
AVENZA

FG. MAPPA N. 7/
VARIANTE


PROGETTO DI UN FABBRICATO AD USO
MOSTRE DA ERIGERSI
IN VIALE XX SETTEMBRE LOC. AVENZA
PROSPETTO SUD EST E NORD EST

FABBRICATO **3** **PROVATO**
CONTRATTATO
PROPRIETA': "NUOVA MONTEVERDE"
P.ZZA 2 GIUGNO CARRARA

VARIANTE
Approvato dal Sindaco alle condizioni
della concessione edilizia originaria
n. 114 del 22.12.93
CARRARA, IL 12 FEB 1994
IL DIRIGENTE 1° DIPARTIMENTO
(Arch. Cesare Tazzini)
VARIANTE
PROGETTISTA

ING. FABIO TELARA
ARCH. CESARE TAZZINI

ANNO 1989
TAV. **7**

 

COMUNE DI CARRARA

29 MAG. 1992

PIANO REGOLATORE PARTICOLAREGGIATO
MOSTRE DEPOSITI COMMERCIALI
AVENZA

FG. MAPPA N.71

VARIANTE

PROGETTO DI UN FABBRICATO AD USO
MOSTRE DA ERIGERSI
IN VIALE XX SETTEMBRE LOC. AVENZA

SEZIONE AA SEZIONE BB

FABBRICATO **3.3** **APPROVATO**
CONTRATTO IL TECNICO

PROPRIETA': "NUOVA MONTEVERDE srl"
PZZA 2 GIUGNO CARRARA

PROGETTISTA:
ING. FABIO TELARA
ARCH. CESARE TAZZINI

ANNO 1989

TAV. 8

