

NUOVI ELABORATI 13/10/02

Ristrutturazione
fabbricato ad uso
refettorio-spogliatoio

Studio di
Architettura Menconi

Carrara Piazza 2 Giugno n°13

Proprietà LA FACCIATA s.r.l.

Piante prospetti sezioni

SCALA 1:00

DATA: 29/09/2000




2




STRALCIO CATASTALE FOGLIO 18 MAPP.122


TITOLO TABELLA: PROGETTO								
CODICE	DESCRIZIONE VANO	ALTEZZA MEDIA	PERIMETRO	AREA NETTA	VOLUME NETTO	SUP. INTONACO	SUP. ILLUMINANTE	AREA N. / S.I.
1	SPOLIATOIO	3,20	31,21	21,33	68,27	114,98	2,64	8,08
2	Refettorio	3,20	17,62	16,88	54,03	64,61	3,40	4,96
3	bagno	3,20	8,40	4,02	12,87	27,21	1,80	2,23
4	V.C. ANTIB.	3,20	12,98	4,94	15,82	40,21	0,60	8,24

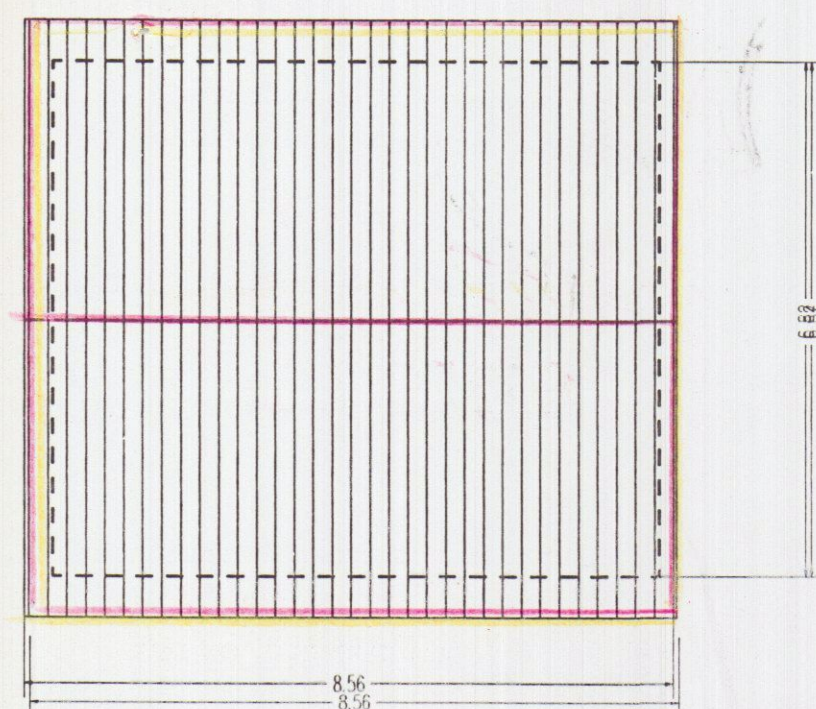


Pianta copertura scala 1:100

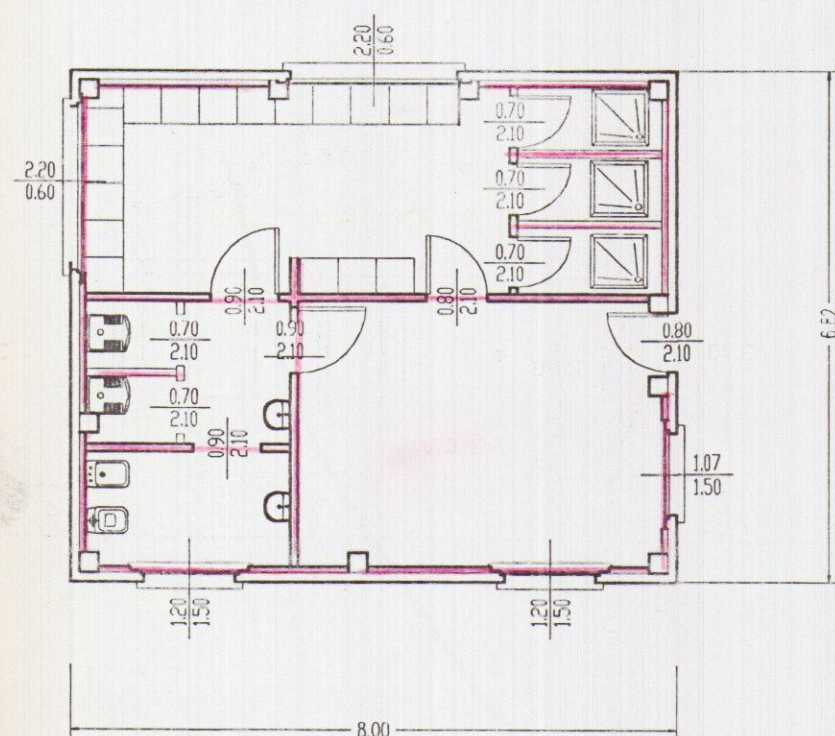


Pianta scala 1:100

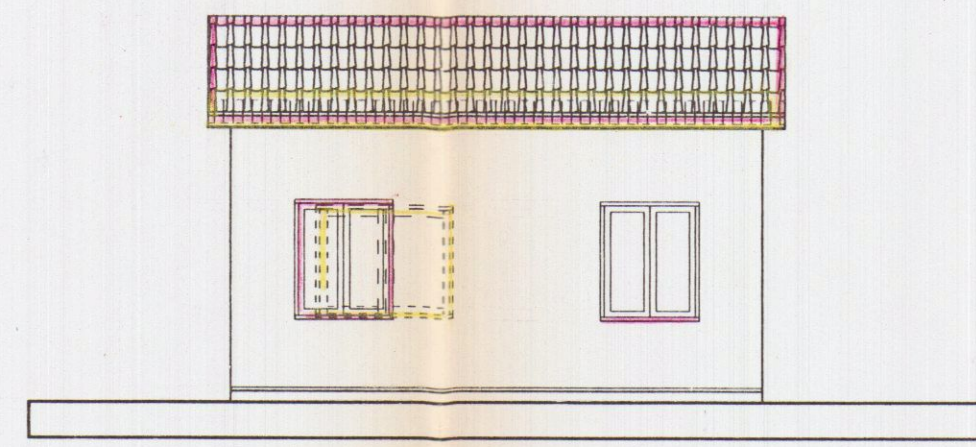


Prospetto sud

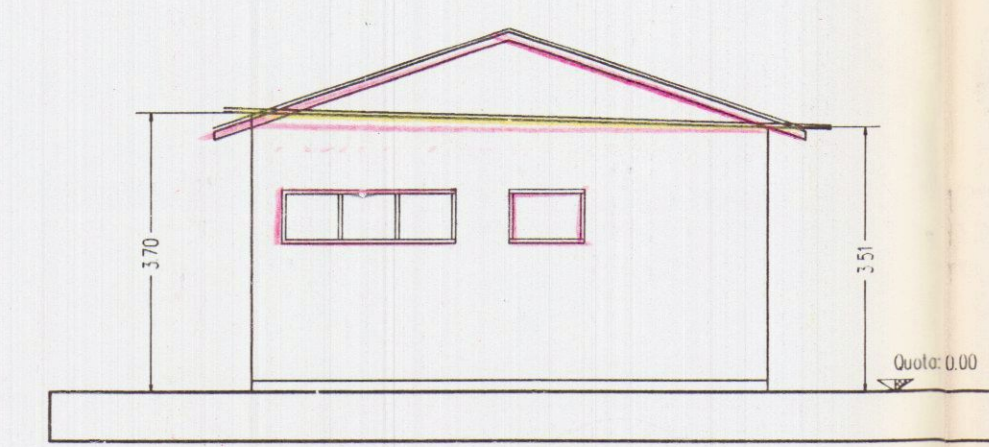


prospetto ovest

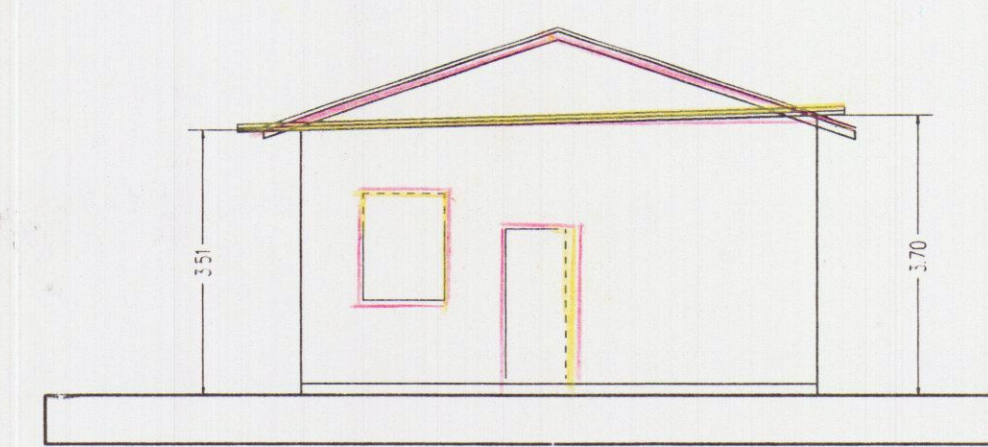

prospetto est

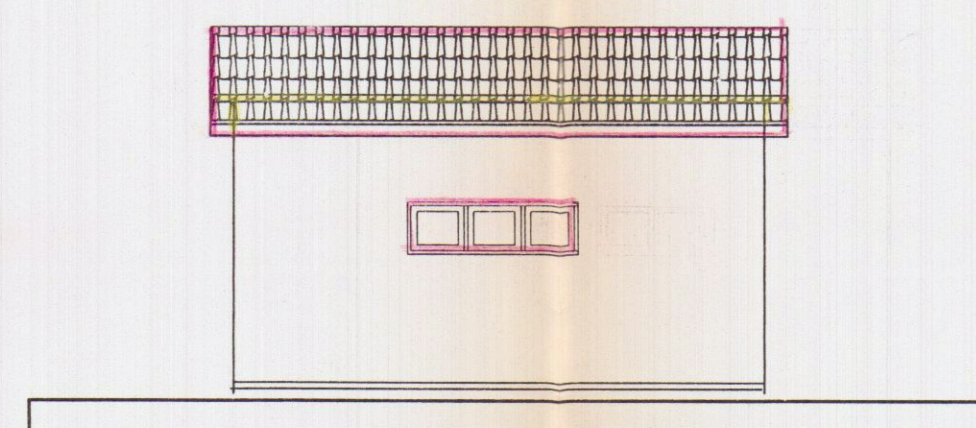


prospetto nord

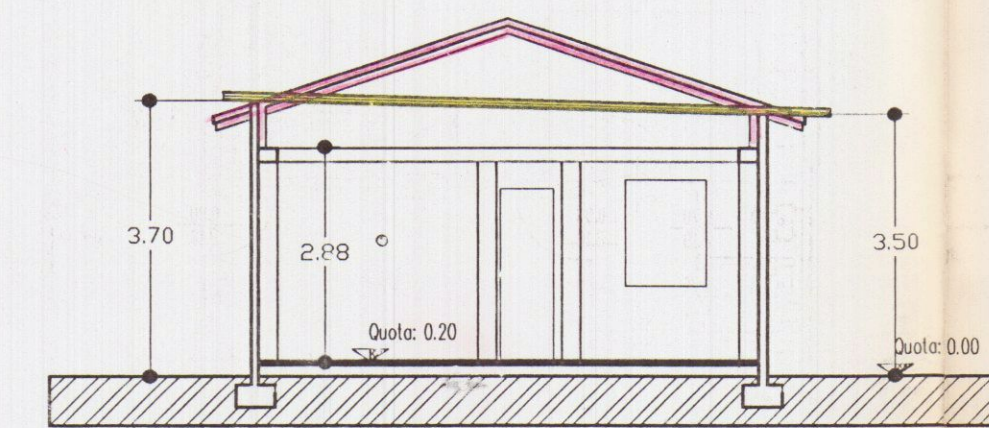


sezione A - A

STATO DI RAFFRONTO


STATO DI PROGETTO

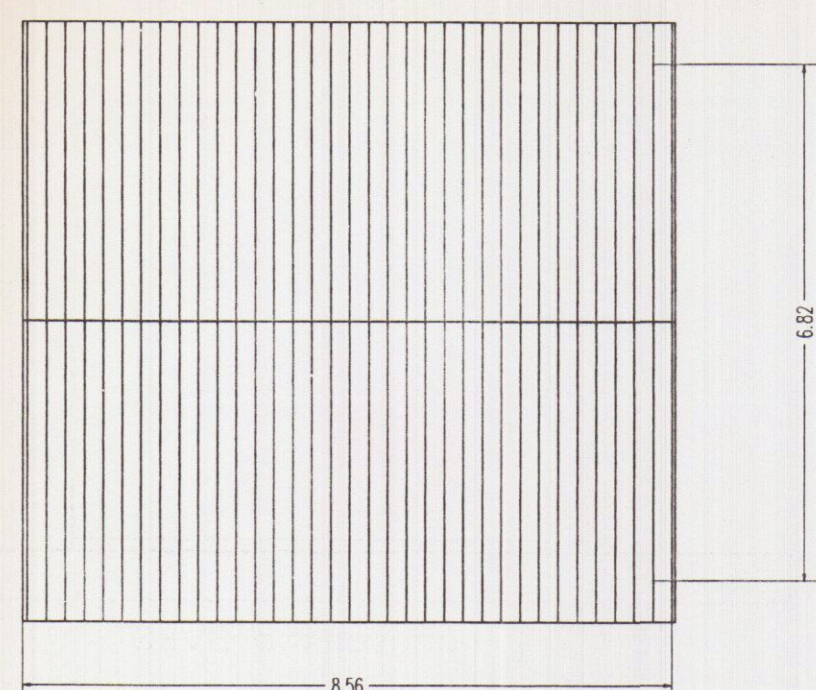


Pianta copertura scala 1:100

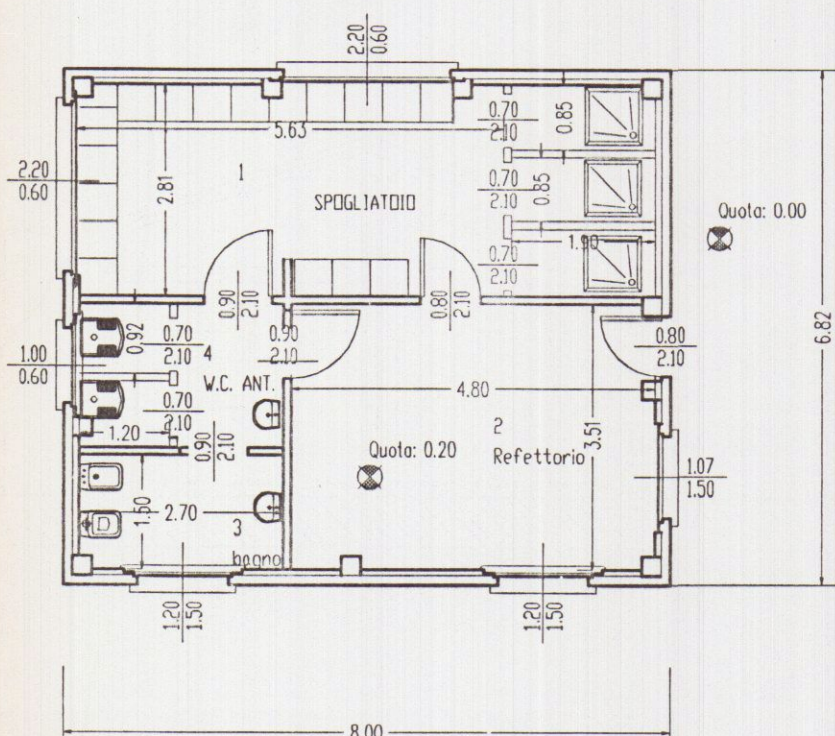


Pianta scala 1:100

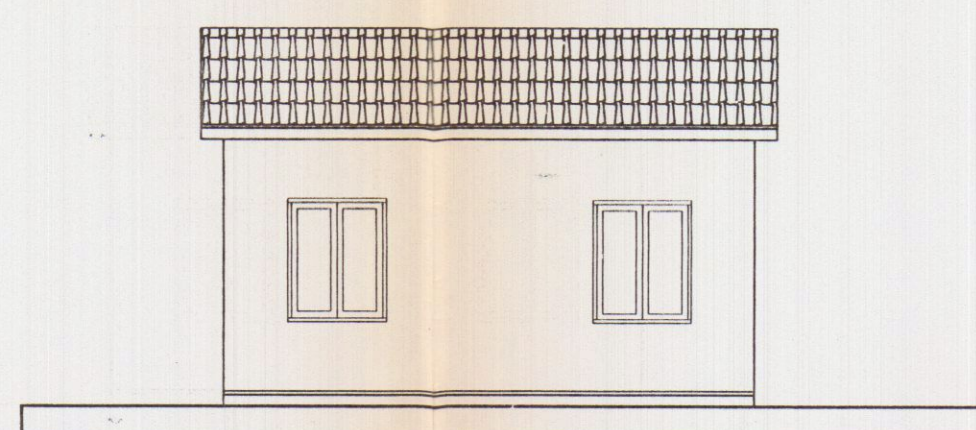


Prospetto sud

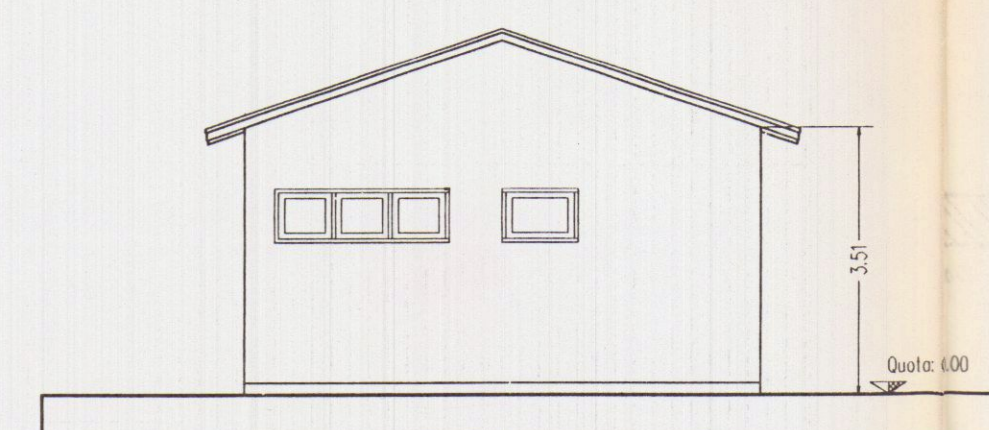


prospetto OVEST

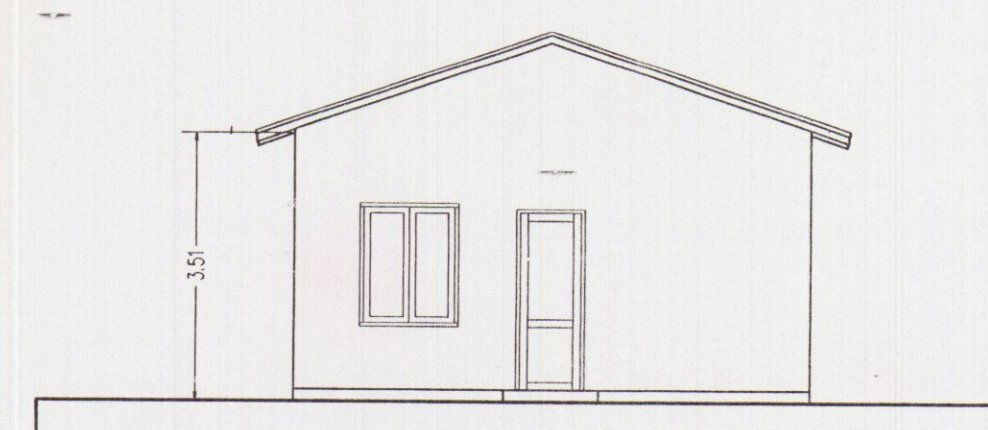

prospetto EST

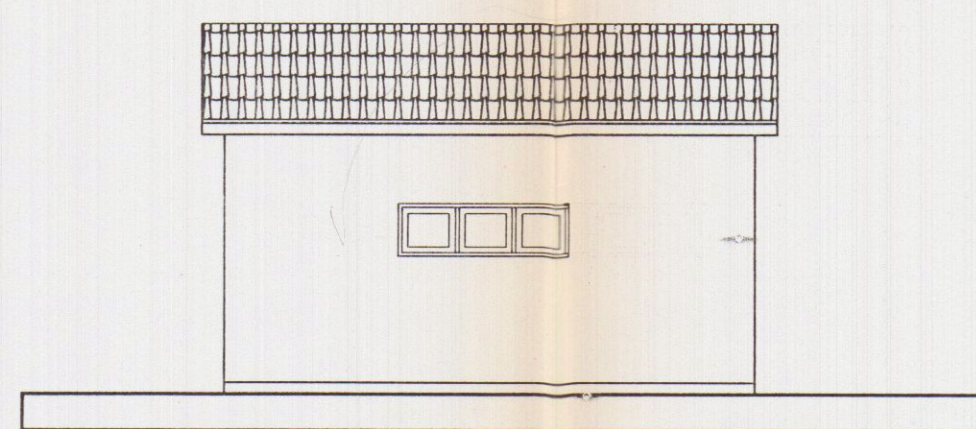

prospetto nord

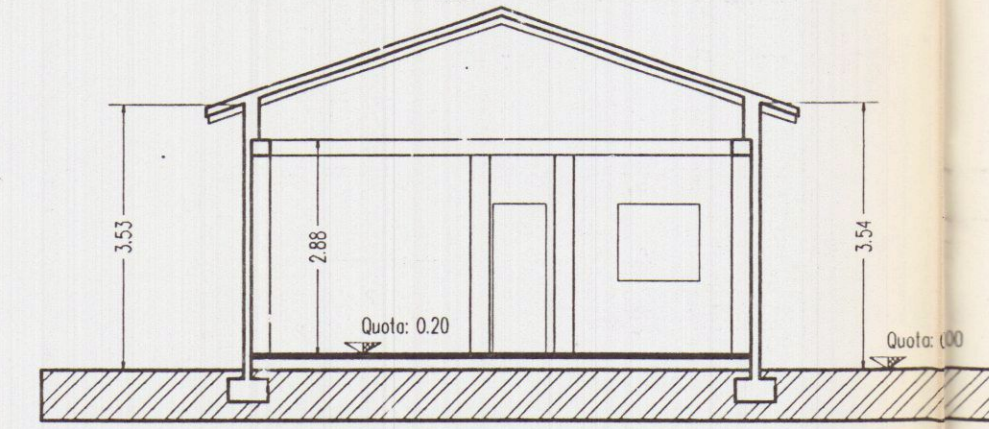

sezione A - A