


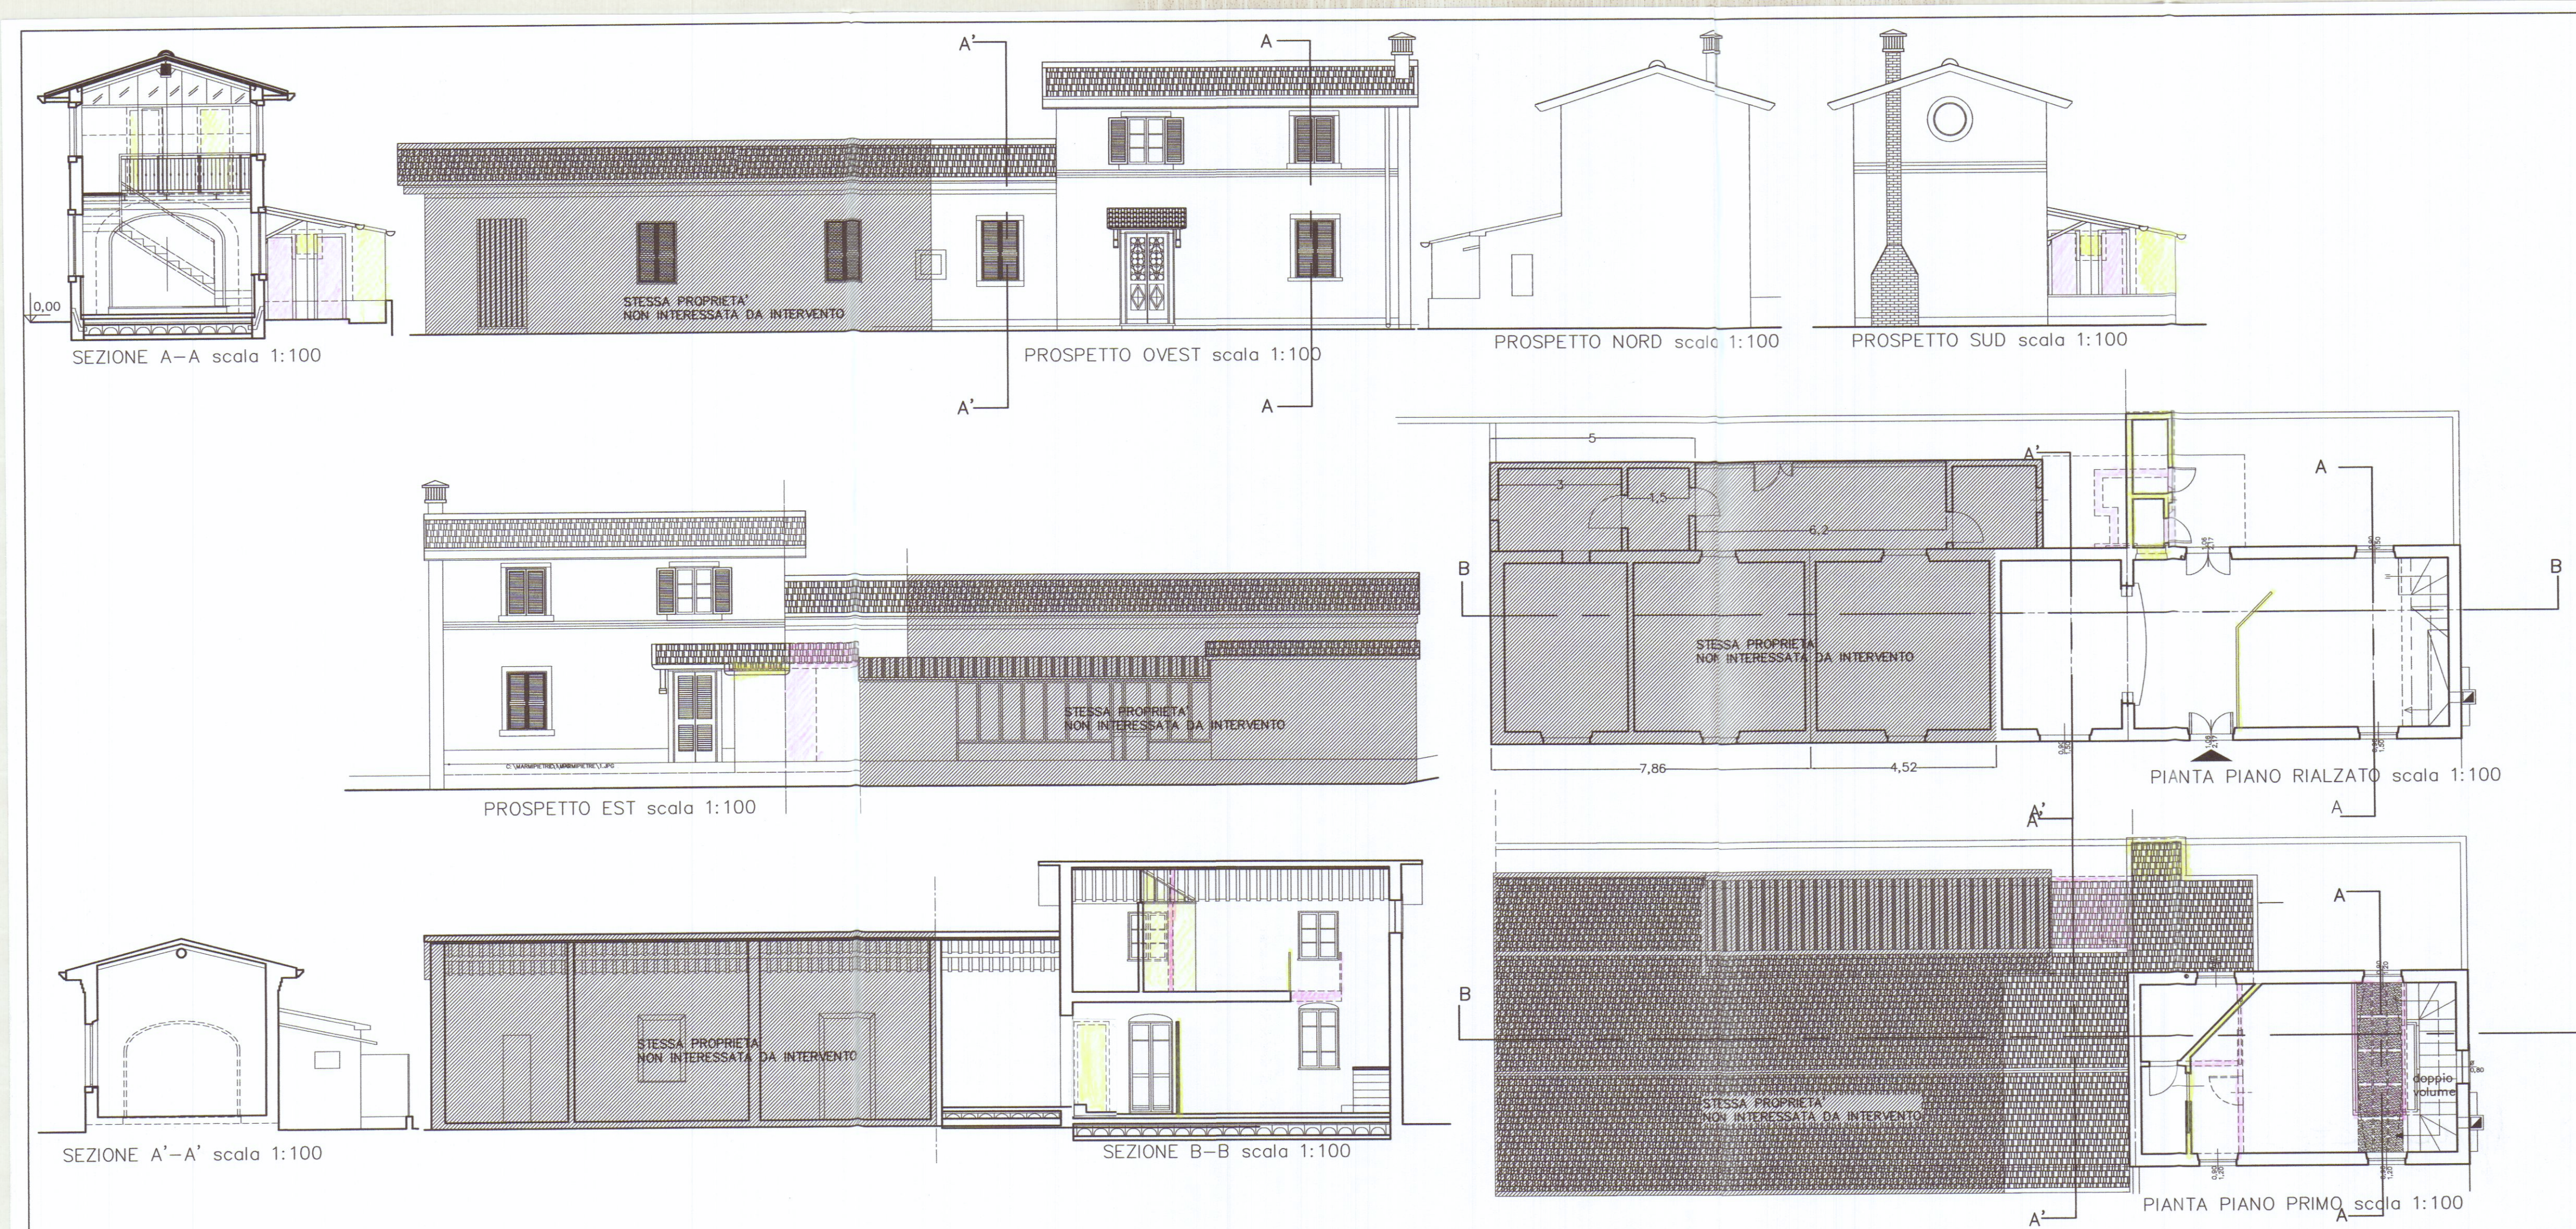

COMUNE DI CARRARA

19 SET. 2005

COMUNE DI CARRARA

SETTORE URBANISTICA

24/05 2006

3/1

03/11/06

Celli

VARIANTE

APPROVATO

STATO SOVRAPPOSTO

COMUNE DI CARRARA (MS)

LOCALITA': AVENZA

FOGLIO: N. 105

MAPPALI: n.6,7,8,9,10,469,470

PROGETTO: **2°VARIANTE:** costituita da diversa forma planimetrica di servizio igienico al P.Rialzato, a parità di sup. coperta, e spostamento di pareti interne del bagno e cab. armadio al P.Prmo **al PROGETTO DI:** "Ristrutturazione urbanistica in zona R4b con Sopraelevazione di unita' di civile abitazione esistente ed adeguamento sismico senza aumento di superficie coperta"

PROPRIETARIO: Sigg. Fabio e Carlo Ragagnini via A.Pucciarelli, 6/B 54031 Avenza (MS)

PROGETTISTA: DOTT.ARCH. ATTILIO GHIRLANDA-V.LE C.COLOMBO,49 54036 MARINA DI CARRARA (MS) TEL. 347.3530937

TITOLO TAV.	VARIANTI	TAV.
STATO SOVRAPPOSTO	DATA AGGIORNAMENTO	
PIANTE SEZIONI PROSPETTI RECINZIONE	15.02.2005**	
	30.08.2005	
	04 SETTEMBRE 2006	

28

Sezione

A/a

FIRMA PROGETTISTA:
Architettura
GHIRLANDA
Attilio

FIRMA PROPRIETARIO:
Soprintendenza PISA:
COMUNE:
GENIO CIVILE:
VV.FF.:
USSL:

APPROVAZIONI:

DATA CONSEGNA PROT.

SCALA 1: 100

3