

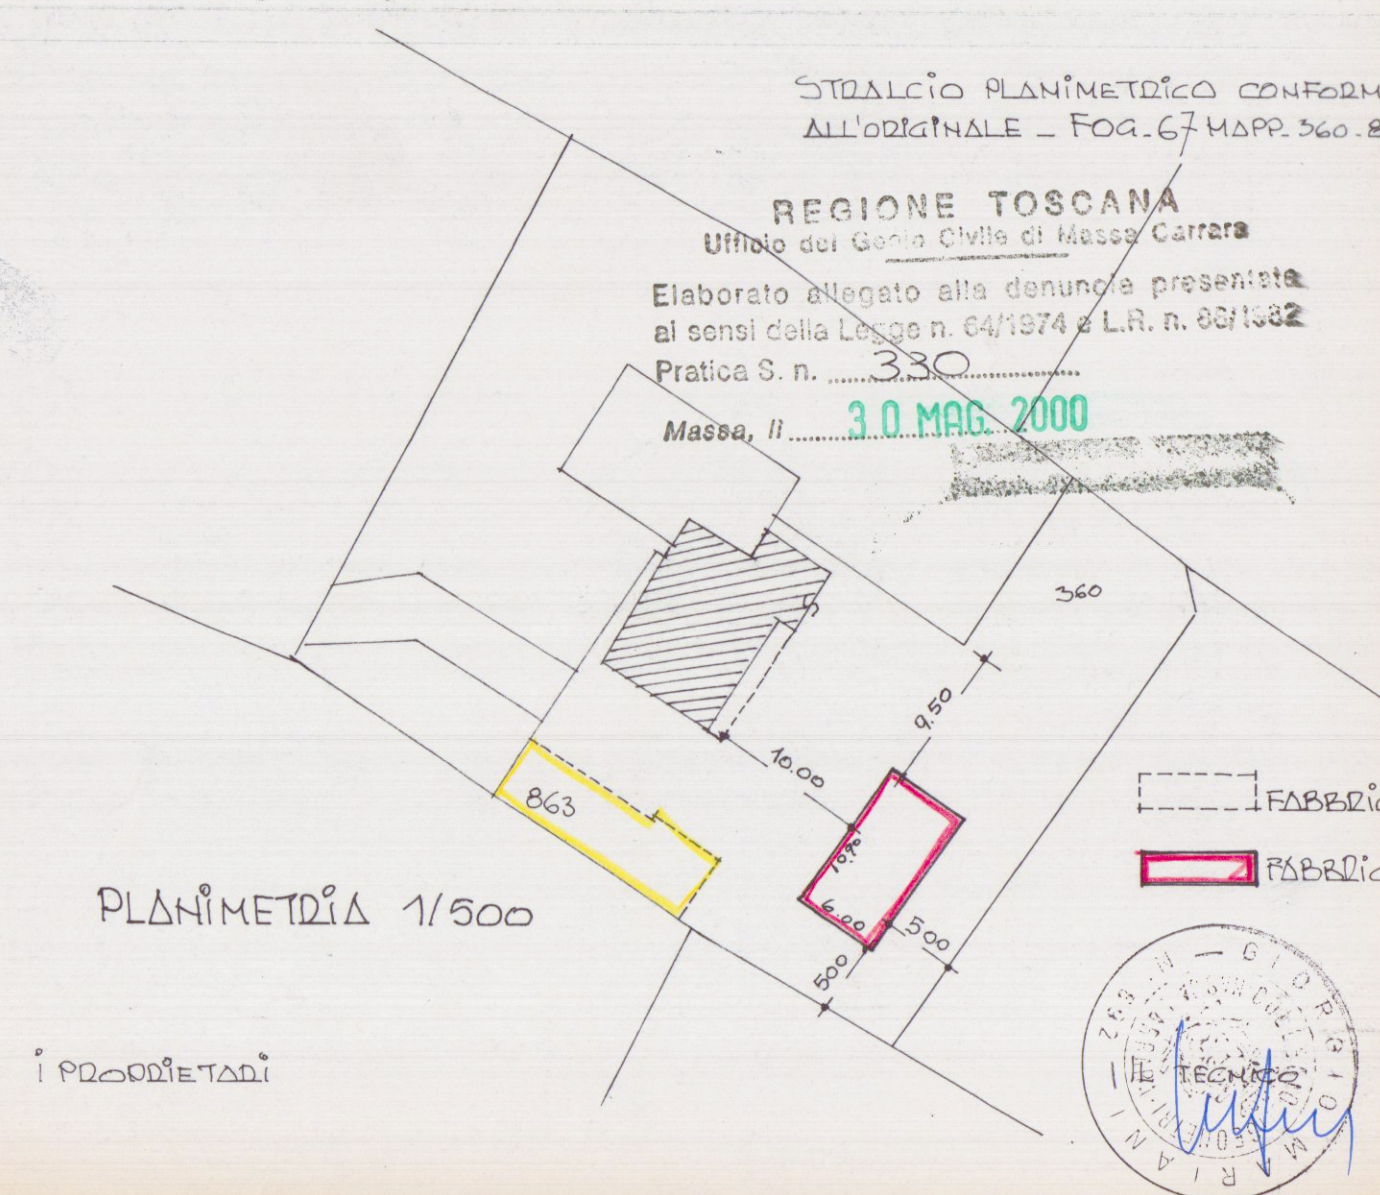


PROGETTO PER LA DEMOLIZIONE E RICOSTRUZIONE
DI UN MANUFATTO AD USO CANTINA E AUTODIMESSA
PER CONTO DEI SIGG. ANGELI ALMO - GIOHANNARELLI MARIA
SCALA - 1/100

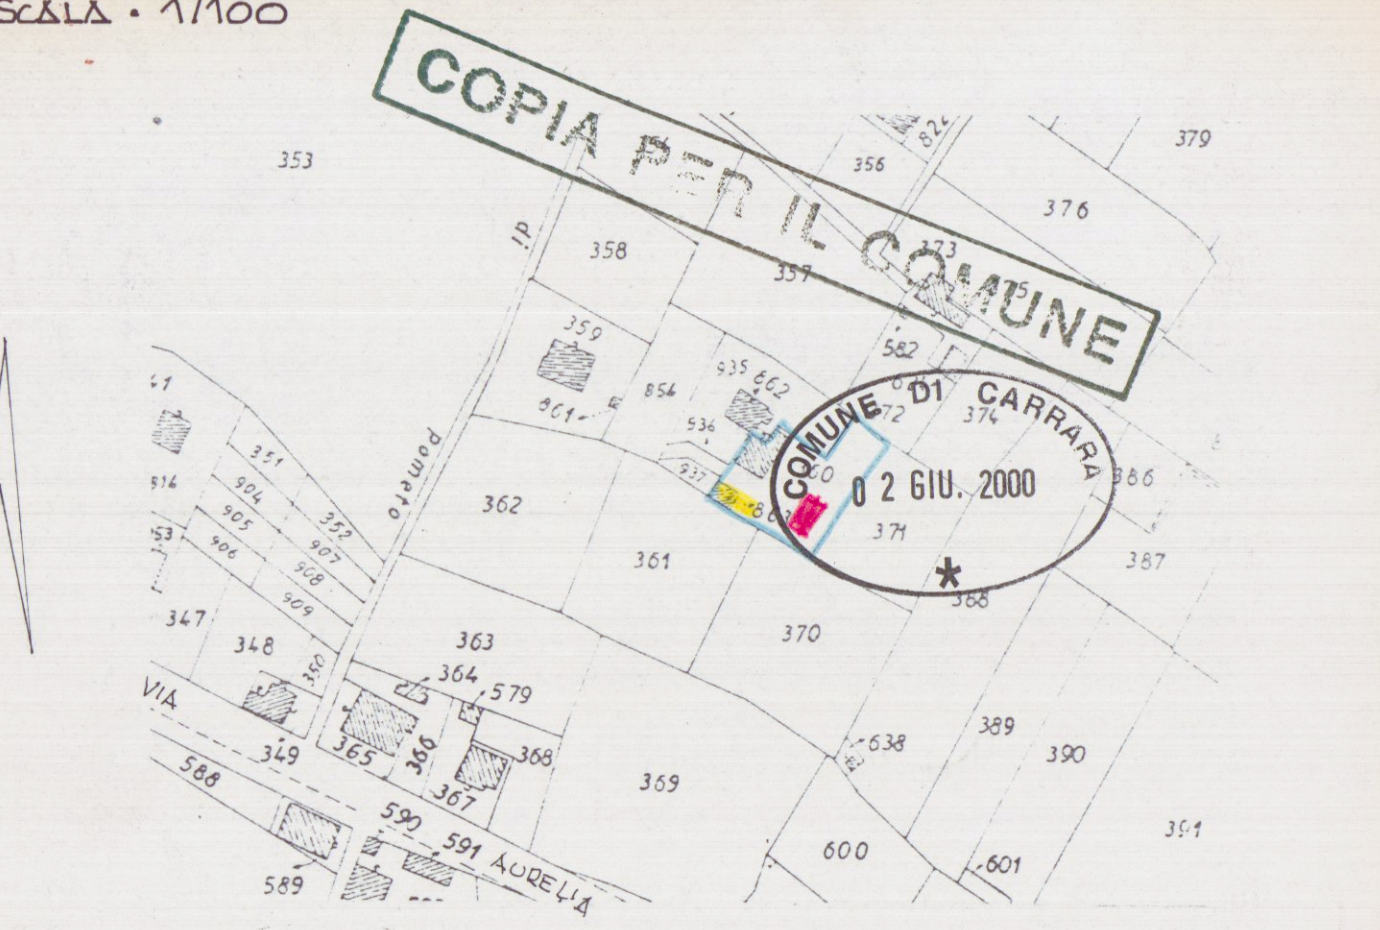

FABBRICATO ESISTENTE DA DEMOLIRE

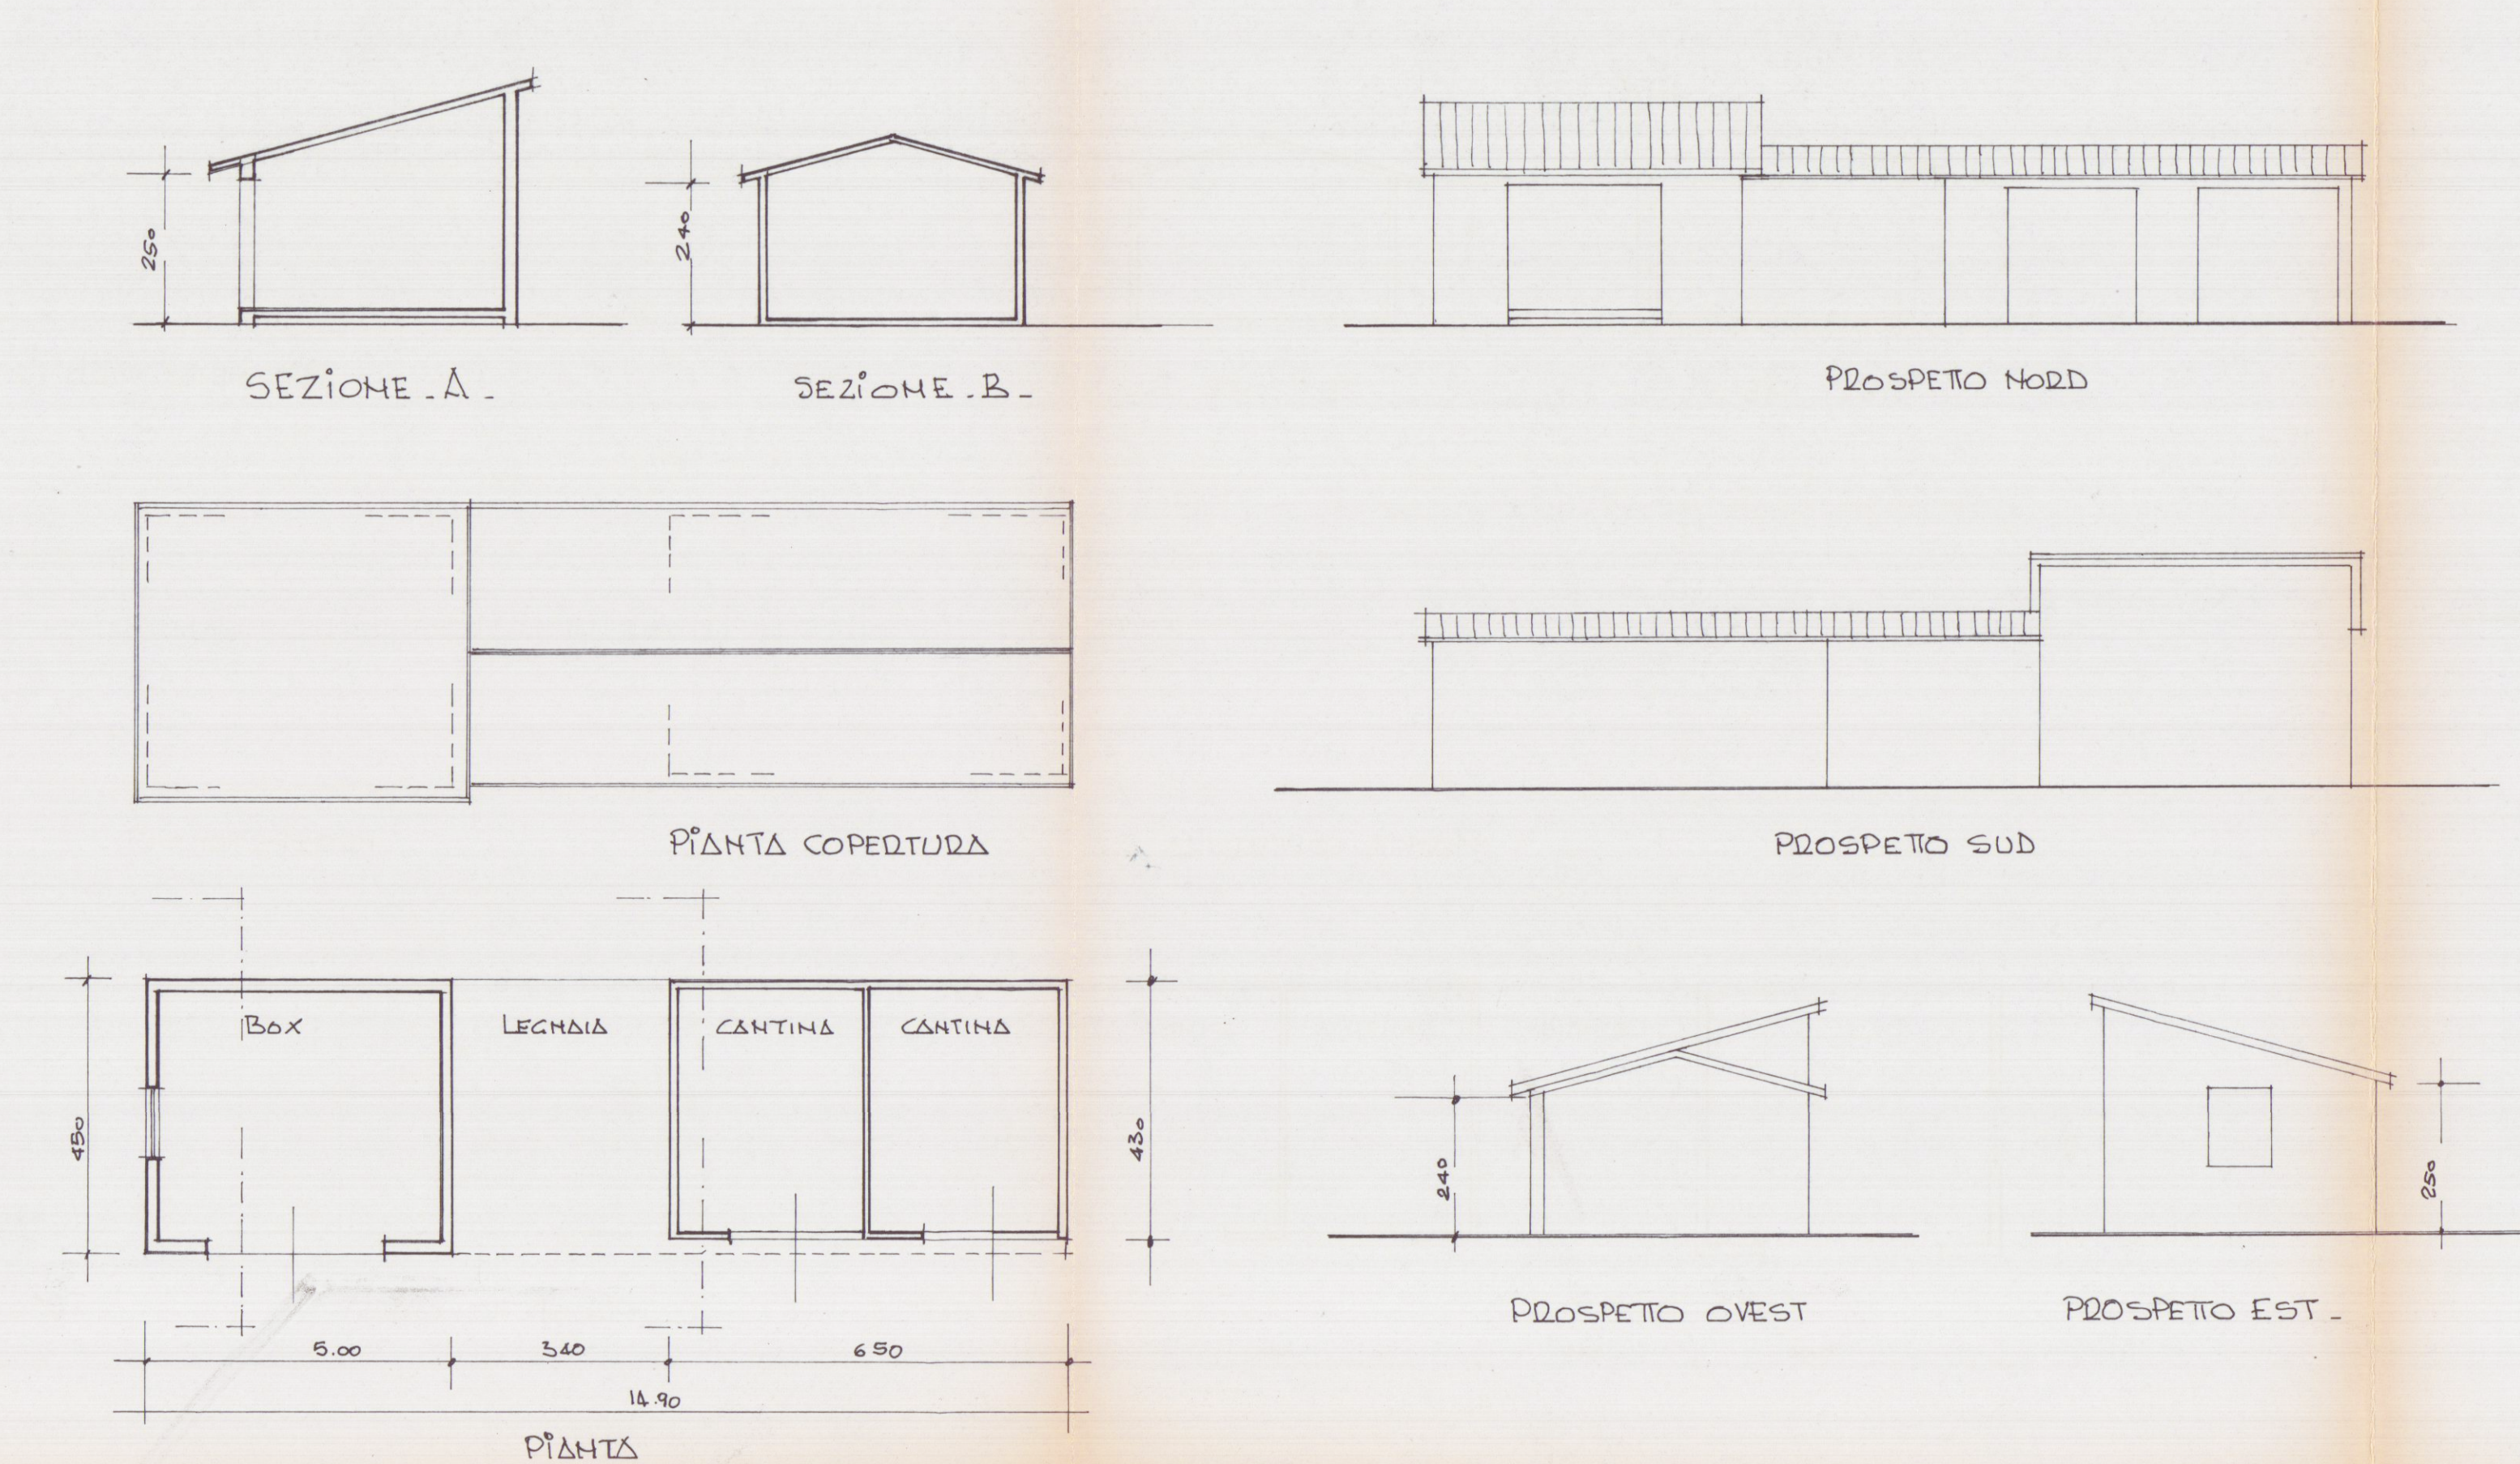


SCHEMA SUPERFICI E VOLUMI
ESISTENTI

1	2
---	---

1. 8.00x4.50 m. 22.50 x h. 2.80 m. mc. 56.25
2. 9.90x4.30 m. 42.57 x h. 2.40 m. mc. 102.16
mq. 65.07 mq. 158.41

PROGETTO NUOVO FABBRICATO

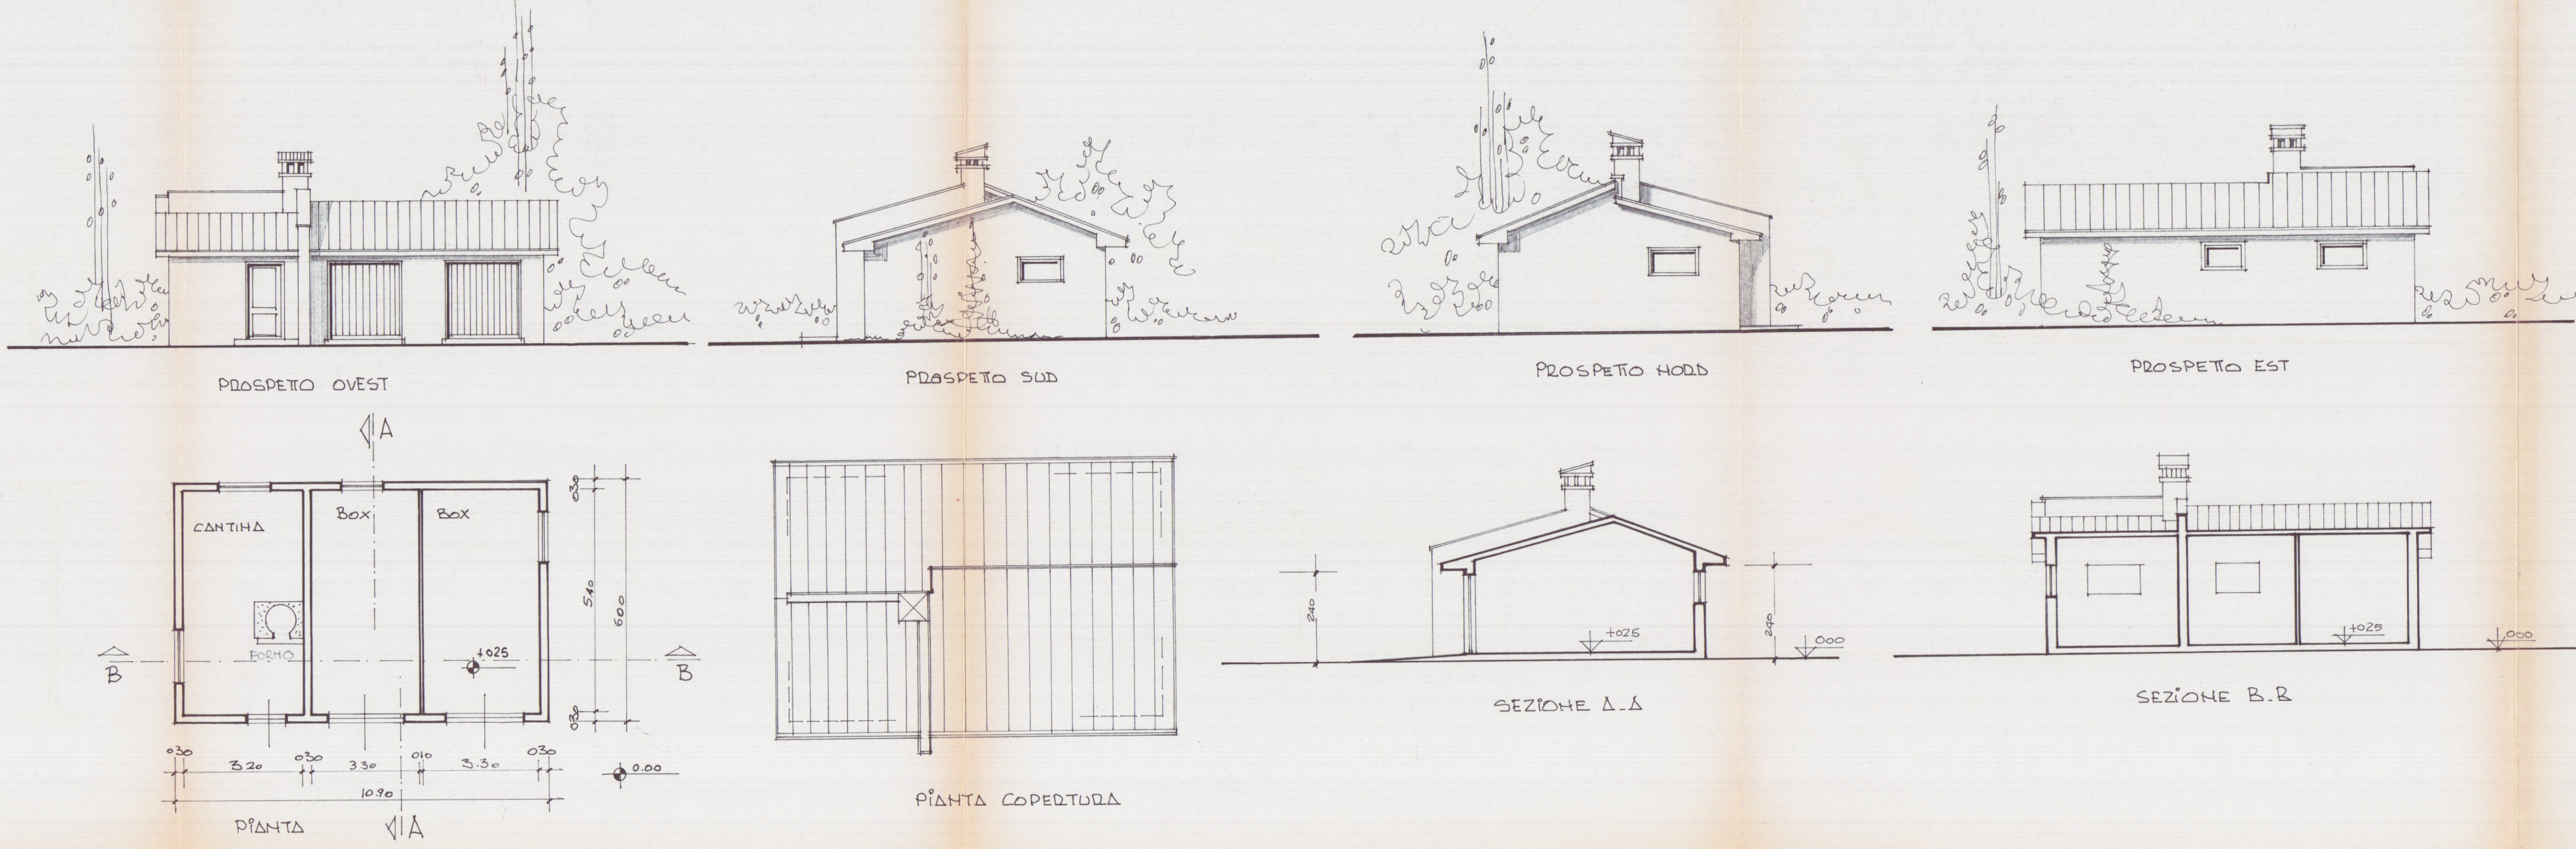

SCHEMA SUPERFICI E VOLUMI

1

1. 10.90x4.00 m. 43.60 x h. 2.40 m. mc. 104.64